



МУНИЦИПАЛЬНОЕ ОБРАЗОВАНИЕ
ГОРОДСКОЙ ОКРУГ ГОРОД СУРГУТ

ГЛАВА ГОРОДА

ул. Энгельса, 8, г. Сургут,
Тюменская область, Ханты-Мансийский
автономный округ – Югра, 628408
Тел. 522-175, факс 522-182
E-mail: gorod@admsurgut.ru

Администрация города



№01-11-1448/13-0-0

от 28.03.13

На № 18-02-586/13 от 28.03.2013

Председателю Думы города
С.А. Бондаренко

Уважаемый Сергей Афанасьевич!

В соответствии с пунктом 8 ст. 41 Регламента Думы города Администрация города направляет взамен ранее направленных откорректированные приложения (карты градостроительного зонирования) к проекту решения Думы города по вопросу «О внесении изменений в решение городской Думы от 28.06.2005 № 475-III ГД «Об утверждении Правил землепользования и застройки на территории города Сургута».

Приложение: карты градостроительного зонирования на 1 л.

Глава города

Д.В. Попов



Ускова В.В.
52-20-90



Дума города Сургута

№18-01-498/13-0-0

от 29.03.2013

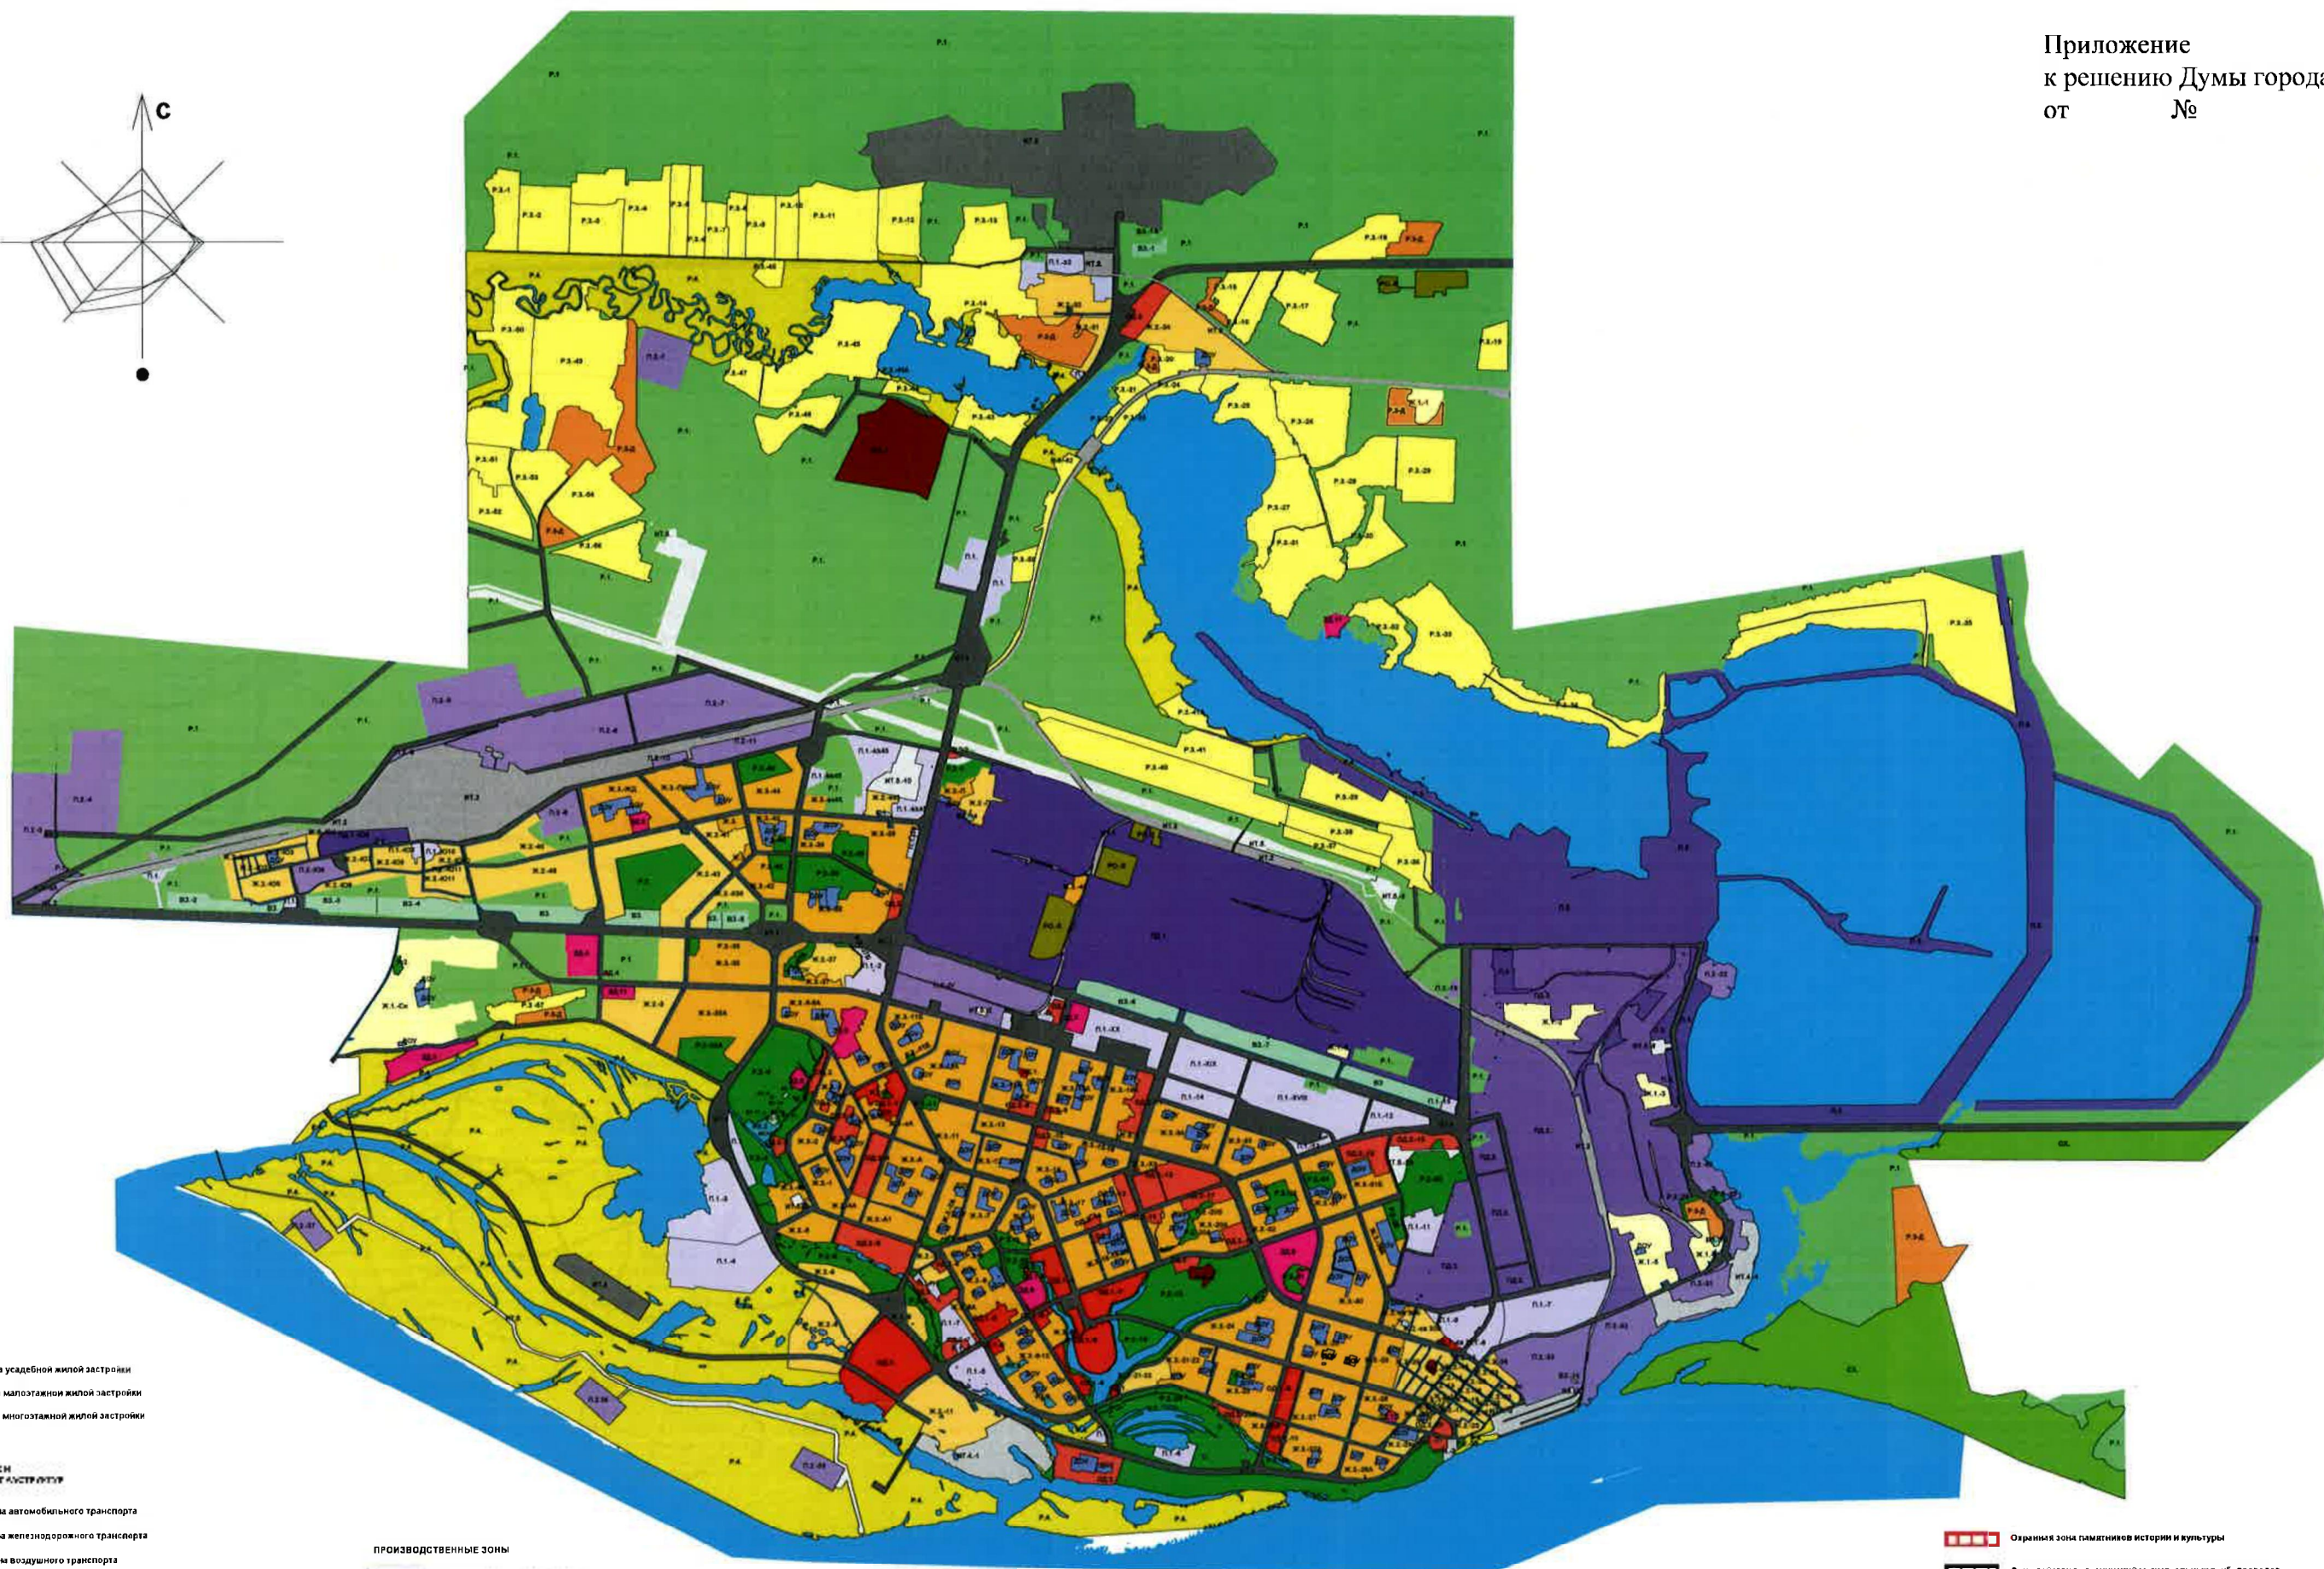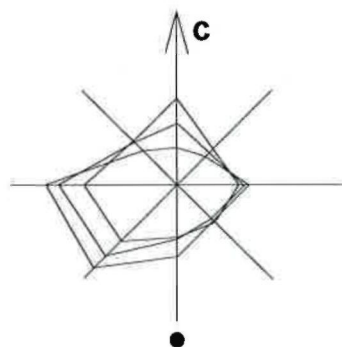

ЖИЛЫЕ ЗОНЫ

- Ж.1 Зона усадебной жилой застройки
- Ж.2 Зона малоэтажной жилой застройки
- Ж.3 Зона многоэтажной жилой застройки

ЗОНА ИНЖЕНЕРНОЙ ИНФРАСТРУКТУРЫ

- ИТ.1 Зона автомобильного транспорта
- ИТ.2 Зона железнодорожного транспорта
- ИТ.3 Зона воздушного транспорта
- ИТ.4 Зона речного транспорта
- ИТ.5 Зона инженерной инфраструктуры

РЕКРЕАЦИОННЫЕ ЗОНЫ

- Р.1 Зона городских лесов
- Р.2 Зона городских парков
- Р.3 Зона садоводческих и огороднических объединений
- Р.4 Зона природного ландшафта
- Р.5 Зона дачных некоммерческих объединений

ПРОИЗВОДСТВЕННЫЕ ЗОНЫ

- П.1 Коммунально-складская зона
- П.2 Производственная зона предприятий III-V классов вредности
- П.3 Производственная зона предприятий I-II классов вредности
- П.4 Зона объектов производственного, транспортного, складского назначения
- П.5 Зона объектов производственного, транспортного, складского назначения

ПРОИЗВОДСТВЕННЫЕ ЗОНЫ

- ОД.1 Зона административного центра
- ОД.2 Зона общественно деловая зона

ИНЫЕ ЗОНЫ

- ЗД. Зона объектов здравоохранения
- ВЗ. Зона источников водоснабжения
- ИК. Историко-культурная зона
- РО. Зона режимных объектов
- СИ. Зона специального назначения
- СЗ. Зона сельскохозяйственного назначения
- ДОУ. Зона дошкольных и общеобразовательных учреждений

ГРАНИЦА ЗОН С ОСОБЫМИ УСЛОВИЯМИ ИСПОЛЬЗОВАНИЯ

- Водоохранная зона
- Прибрежная защитная зона
- Зона санитарной охраны водозабора
- Планирование газопроводов и объектов 1% безопасности

- Охранная зона памятников истории и культуры
- Зона действия ограничений магистральных трубопроводов
- Зона действия ограничений ЛЭП
- Зона действия ограничений железной дороги
- Зона действия ограничений радиотехнических объектов
- Зона действия ограничений кладбища
- Зона залегания полезных ископаемых
- Зона допустимого уровня шумового воздействия