

Информация

на замечания аппарата Думы города от 10.12.2014 № 18-02-2684/14 к проекту решения Думы города «О внесении изменений в решение Думы города от 28.06.2005 № 475-III ДГ «Об утверждении Правил землепользования и застройки на территории города Сургута».

В соответствии с генеральным планом города Сургута, утвержденным решением исполнительного комитета Тюменского областного совета народных депутатов от 06.05.1991 № 153 «Об утверждении проектно-планировочной документации» (с изменениями от 27.06.2012 № 209-V ДГ), испрашиваемая территория относится к территориям существующей жилой застройки.

В соответствии с проектом внесения изменений в генеральный план городского округа город Сургут, находящемся в настоящее время на стадии утверждения, испрашиваемая территория относится к зоне многоэтажной жилой застройки.

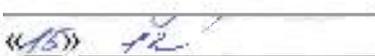
Дополнительно предоставляем более подробную информацию о месте расположения производственных баз ООО «Промстрой» и ООО «Промэнергострой», территория которых в соответствии с проектом внесения изменений в генеральный план городского округа город Сургут относится к общественно-деловой зоне.

Приложение: на 2 л. в 1 экз.

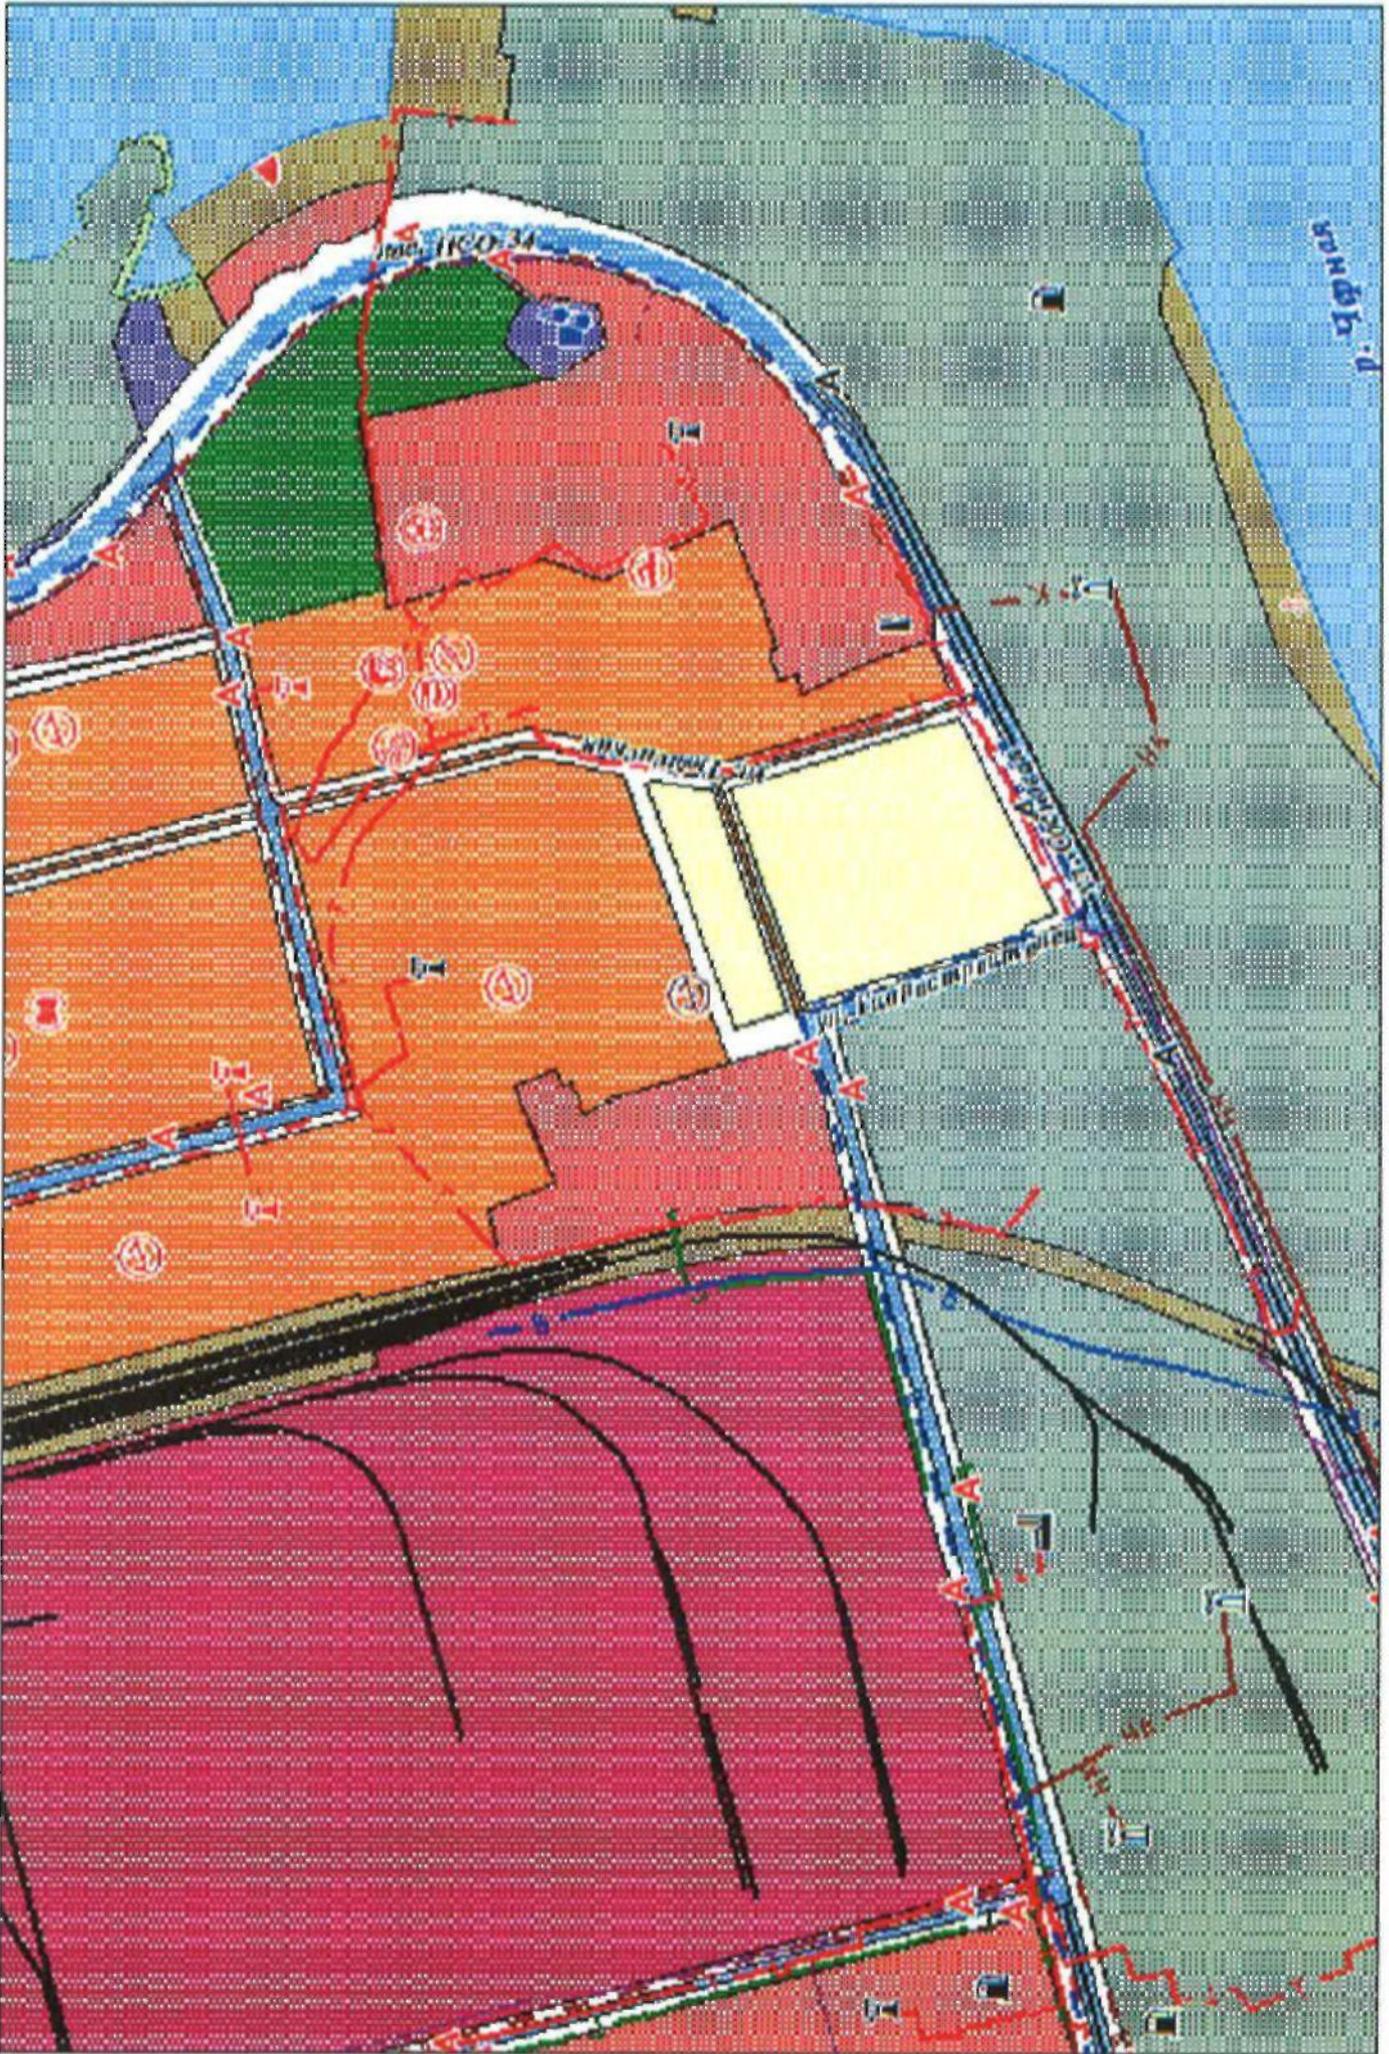
Директор департамента
архитектуры и градостроительства
Администрации города
- главный архитектор

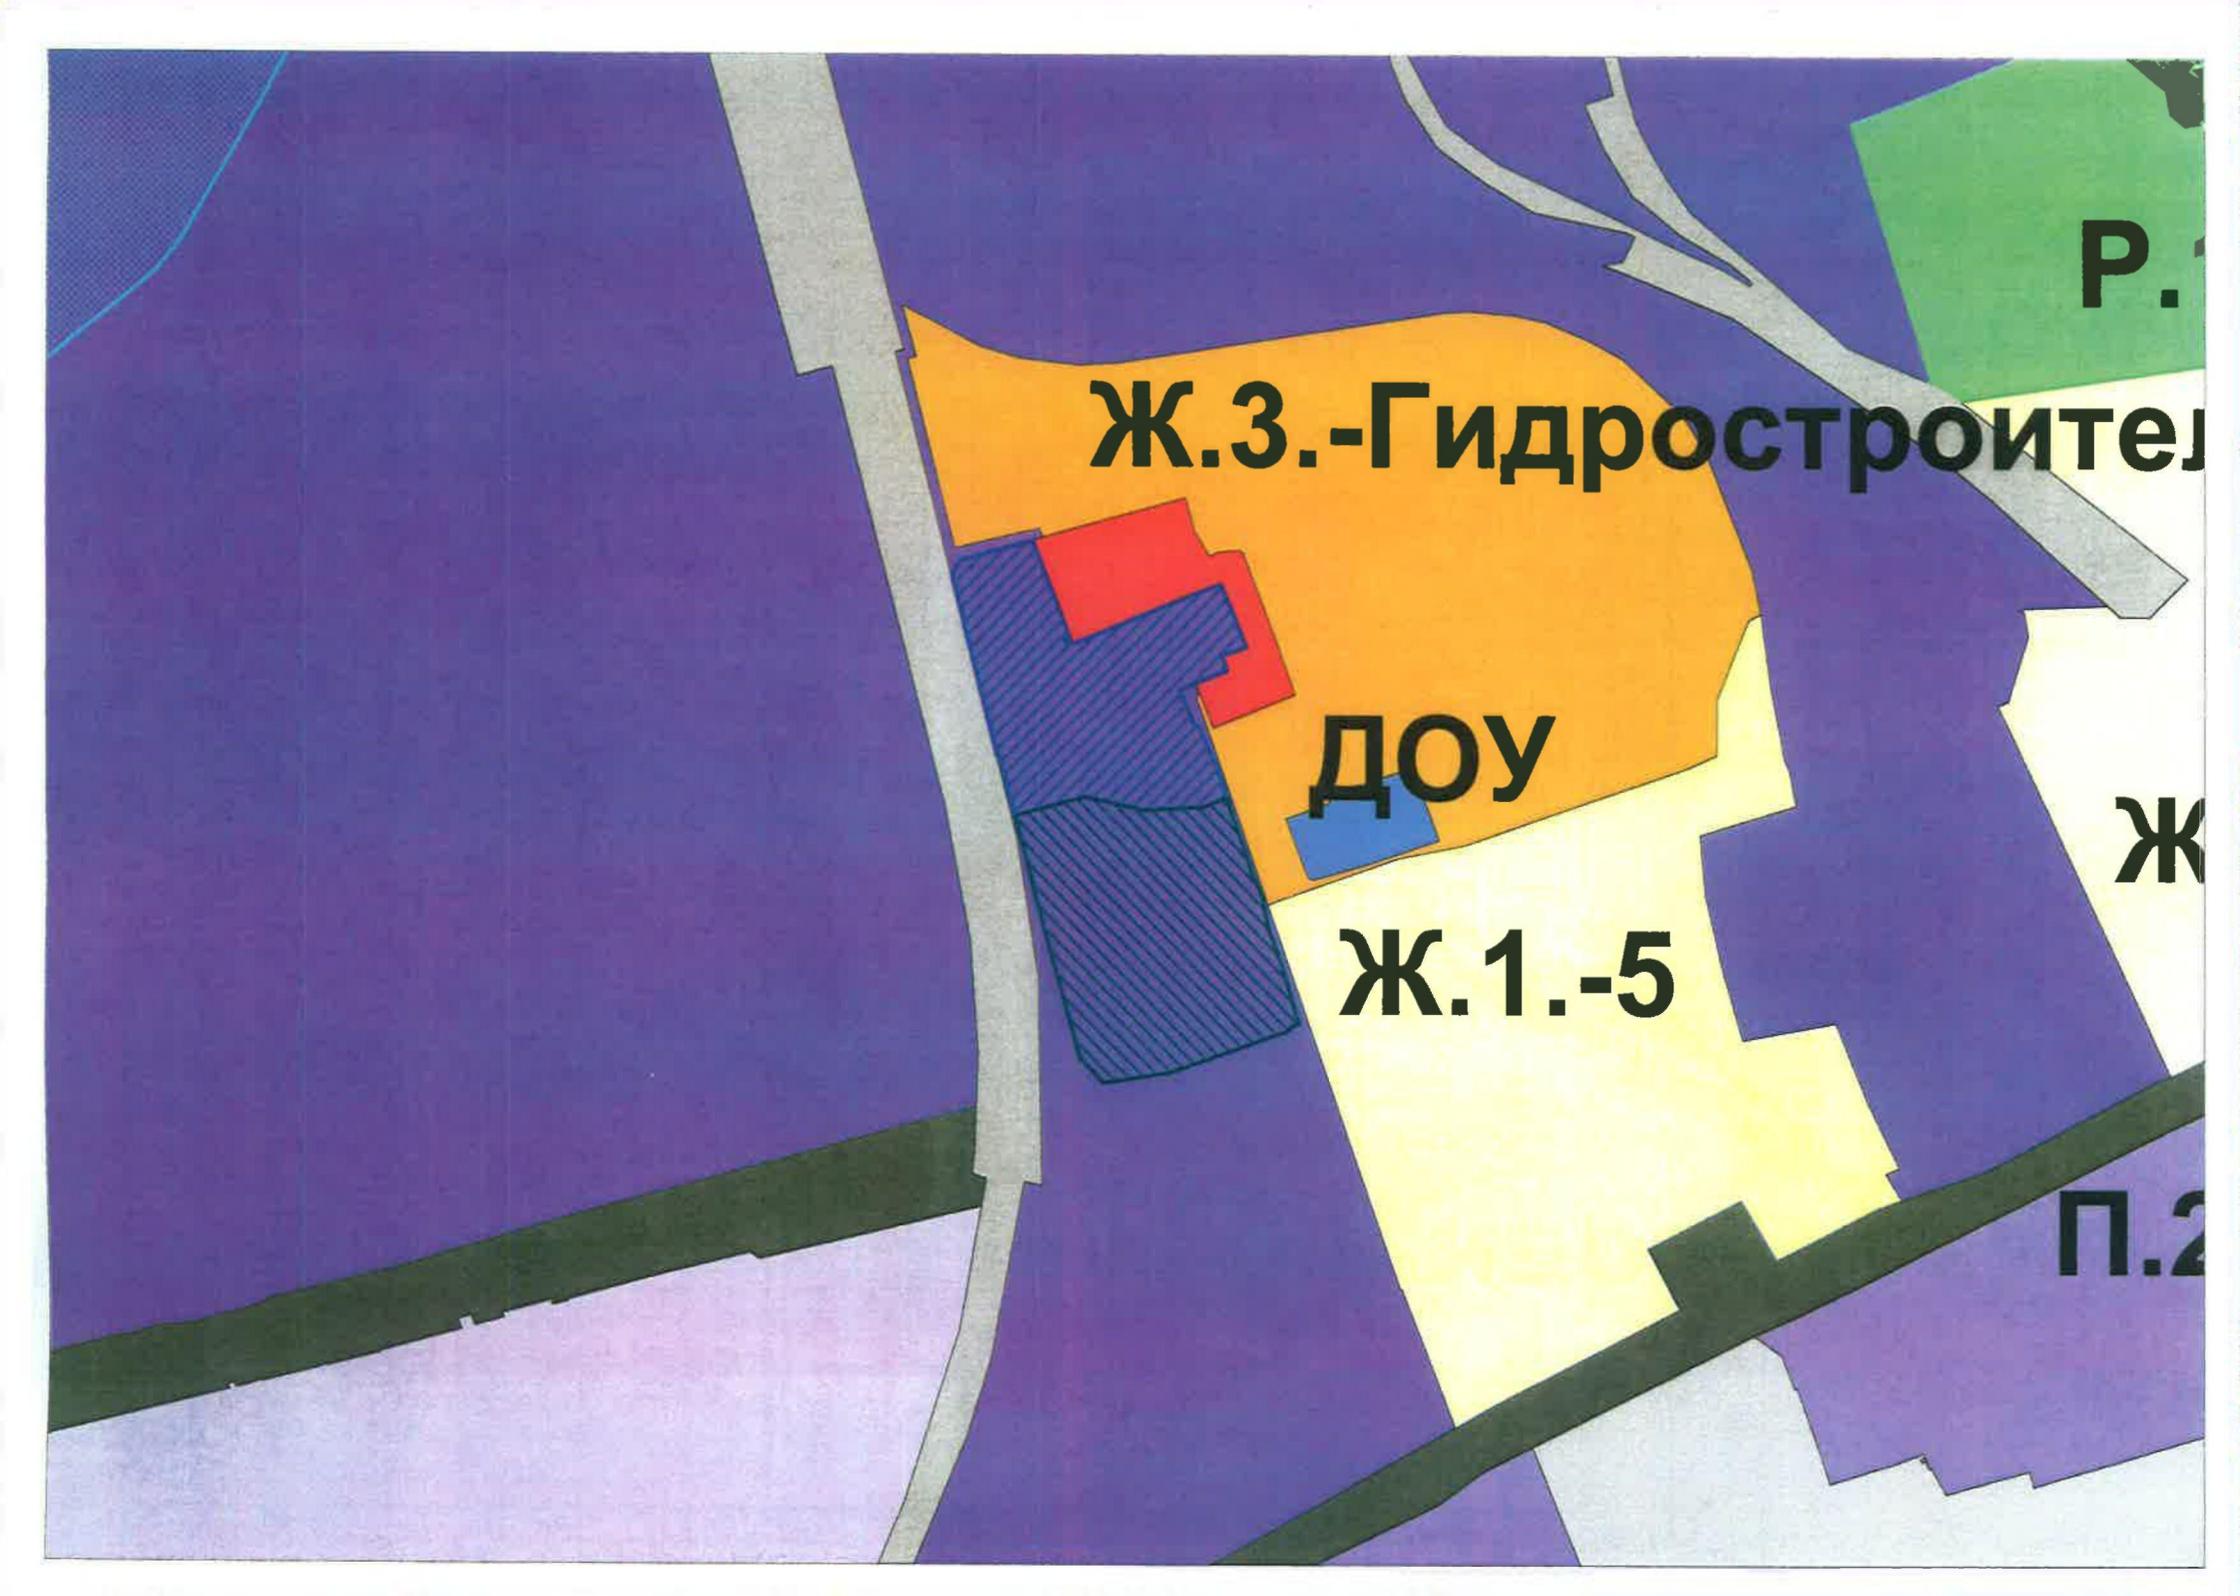
А.А. Фокеев

Согласовано
Заместитель главы
Администрации города


_____ А.А.Шатунов
2014г.

Гурьева Вера Викторовна
тел. (3462) 52-82-55



A site plan map showing various colored zones and structures. The background is a dark purple color. A large orange area is labeled 'Ж.3.-Гидростроитель'. Inside this orange area, there is a red structure and a blue hatched structure. Below the orange area is a yellow area labeled 'Ж.1.-5'. To the right of the orange area is a green area labeled 'Р.1'. Below the yellow area is a light purple area labeled 'П.2'. A grey road or path runs vertically through the center, and a dark green road runs horizontally at the bottom. The text 'ДОУ' is located between the orange and yellow areas.

Ж.3.-Гидростроитель

ДОУ

Ж.1.-5

Р.1

Ж

П.2



МУНИЦИПАЛЬНОЕ ОБРАЗОВАНИЕ
ГОРОДСКОЙ ОКРУГ ГОРОД СУРГУТ

**ПРЕДСЕДАТЕЛЬ
ДУМЫ ГОРОДА СУРГУТА**

Главе города
Д.В. Попову

ул. Восход, 4, г. Surgut,
Тюменская область, Ханты-Мансийский
автономный округ – Югра, 628404
Тел. (3462) 52-81-67,
тел./ факс (3462)52-80-12;
<http://www.dumasurgut.ru>;
e-mail: duma@admsurgut.ru



№18-02-2687 14-0-0
от 10.12.2014

Уважаемый Дмитрий Валерьевич!

Направляю Вам копию замечаний и информации к проектам решений Думы города:

- «О внесении изменений в решение городской Думы от 28.06.2005 № 47 III ДГ «Об утверждении Правил землепользования и застройки на территории города Сургута» (*изменение границ территориальной зоны Ж.1-5 в результате уменьшения и выделения новой территориальной зоны Ж.3.-Гидростроитель*);

- «О внесении изменений в решение городской Думы от 28.06.2005 № 47 III ДГ «Об утверждении Правил землепользования и застройки на территории города Сургута» (*дополнить новой статьей 66.с. «Зона объектов спорта и физической культуры»*);

- «О внесении изменений в решение городской Думы от 28.06.2005 № 47 III ДГ «Об утверждении Правил землепользования и застройки на территории города Сургута» (*изменить границы территориальных зон ОД.1.-10, ИТ.1, Р.2.-26 результате уменьшения, ДОУ в результате исключения, Ж.3.-27А в результате увеличения*

- «О внесении изменений в решение городской Думы от 28.06.2005 № 47 III ДГ «Об утверждении Правил землепользования и застройки на территории города Сургута» (*изменения касаются способа размещения сетей электроснабжения зонах Ж.1., Ж.2., ИТ.1., Р.3.*);

- «О внесении изменений в решение городской Думы от 28.06.2005 № 47 III ДГ «Об утверждении Правил землепользования и застройки на территории города Сургута» (*изменение границы территориальных зон ИТ.1 в результате уменьшения, ОД.1-4, Р.2-10 в результате увеличения*) согласно приложению.

Приложение на ___ л. в 1 экз.

И.о. Председателя Думы города

Н.А. Краснояров