



МУНИЦИПАЛЬНОЕ ОБРАЗОВАНИЕ
ГОРОДСКОЙ ОКРУГ ГОРОД СУРГУТ

ДУМА ГОРОДА СУРГУТА

РЕШЕНИЕ

Принято на заседании Думы 25 апреля 2014 года
№ 498-V ДГ

О внесении изменений
в решение городской Думы
от 28.06.2005 № 475-III ГД
«Об утверждении Правил
землепользования и застройки на
территории города Surguta»

В соответствии со статьёй 33 Градостроительного кодекса Российской Федерации, Уставом муниципального образования городской округ город Surgut Ханты-Мансийского автономного округа – Югры, учитывая результаты публичных слушаний (протокол от 18.03.2014 № 121), заключения и рекомендации комиссии по градостроительному зонированию, Дума города РЕШИЛА:

В части II «Карта градостроительного зонирования» Правил землепользования и застройки на территории города Surguta, утверждённых решением городской Думы от 28.06.2005 № 475-III ГД (в редакции от 01.04.2014 № 484-V ДГ), изменить согласно приложению:

границы территориальных зон ИТ.1 в результате уменьшения,
Ж.3.-ПИКС, П.2.-11 в результате увеличения;

границы территориальных зон Ж.3.-26 в результате уменьшения,
Ж.2.-26 в результате увеличения;

границы территориальной зоны Ж.3.-44 в результате уменьшения
и выделения новой территориальной зоны ДОУ;

границы территориальных зон ВЗ. в результате уменьшения,
Р.2. в результате увеличения.

Председатель Думы города



Глава города

_____ С.А. Бондаренко

_____ Д.В. Попов

«29» апреля 2014 г.

«05» мая 2014 г.

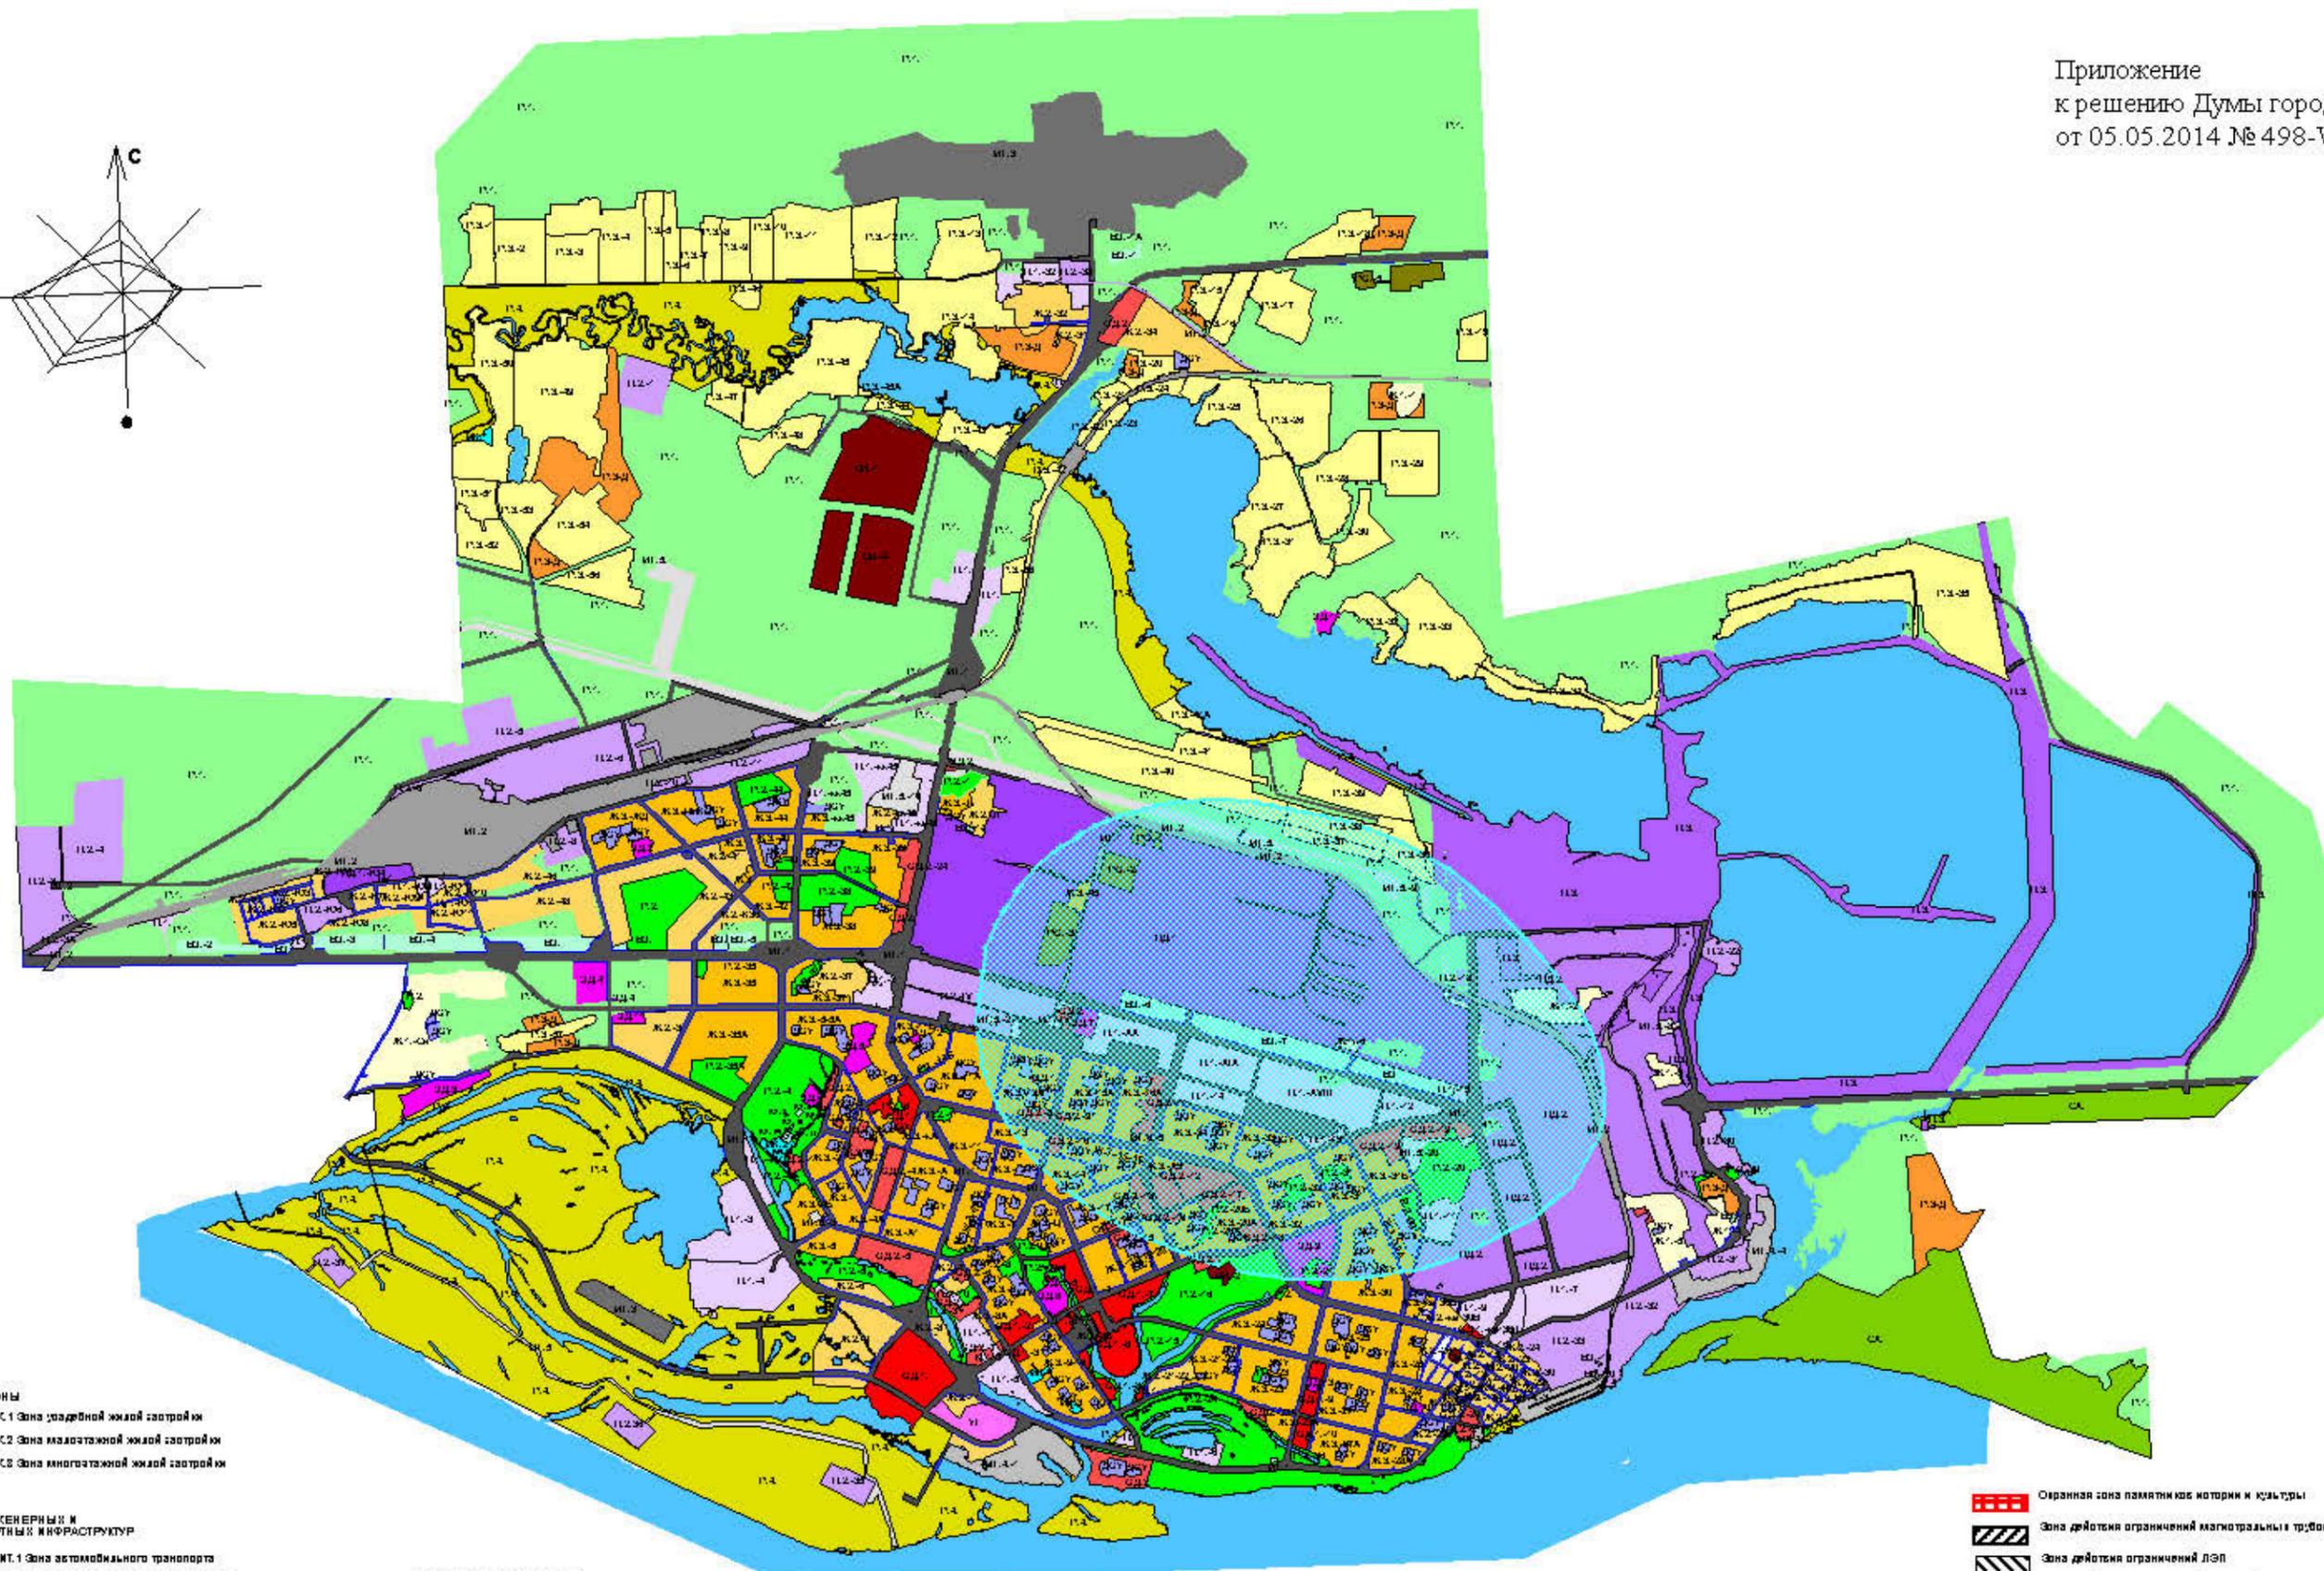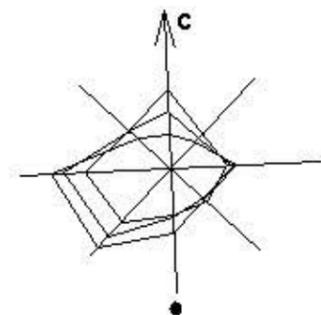

ЖИЛЫЕ ЗОНЫ

- Ж.1 Зона уединенной жилой застройки
- Ж.2 Зона малоэтажной жилой застройки
- Ж.3 Зона многоэтажной жилой застройки

**ЗОНЫ ИНЖЕНЕРНЫХ И
ТРАНСПОРТНЫХ ИНФРАСТРУКТУР**

- ИТ.1 Зона автомобильного транспорта
- ИТ.2 Зона железнодорожного транспорта
- ИТ.3 Зона воздушного транспорта
- ИТ.4 Зона речного транспорта
- ИТ.5 Зона инженерной инфраструктуры

РЕКРЕАЦИОННЫЕ ЗОНЫ

- Р.1 Зона городских лесов
- Р.2 Зона городских парков
- Р.3 Зона озеленения жилых и общественных объединений
- Р.4 Зона природного ландшафта
- Р.5 Зона дачных и некоммунальных жилищных территорий

ПРОИЗВОДСТВЕННЫЕ ЗОНЫ

- П.1 Коммунально-обслуживающая зона
- П.2 Производственная зона предприятий III-V классов опасности
- П.3 Производственная зона предприятий IV классов опасности
- П.4 Зона объектов производственного, транспортного, а также иного назначения
- П.5 Зона объектов производственного, транспортного, а также иного назначения

ПРОИЗВОДСТВЕННЫЕ ЗОНЫ

- ОД.1 Зона административного центра
- ОД.2 Общественно деловая зона

ИНЫЕ ЗОНЫ

- ЗД. Зона объектов здравоохранения
- ВЗ. Зона объектов водоснабжения
- ИК. Историко-культурная зона
- РЗ. Зона режимных объектов
- ОК. Зона специального назначения
- ОС. Зона объектов специального назначения
- ДОУ. Зона дошкольных и общеобразовательных учреждений
- УГ. Зона университетского города

ГРАНИЦА ЗОН С ОСОБЫМИ УСЛОВИЯМИ ИСПОЛЬЗОВАНИЯ

- Водозащитная зона
- Прибрежная защитная зона
- Зона санитарной охраны водозабора
- Линия застройки производственных объектов 1% ответственности
- Зона с особыми условиями использования территории

- Охраняемая зона памятника истории и культуры
- Зона действия ограничений магистральных трубопроводов
- Зона действия ограничений ЛЭП
- Зона действия ограничений железной дороги
- Зона действия ограничений радиотехнических объектов
- Зона действия ограничений кладбищ
- Зона санитарной охраны объектов водоснабжения
- Зона санитарной охраны объектов водоснабжения
- Зона санитарной охраны объектов водоснабжения