



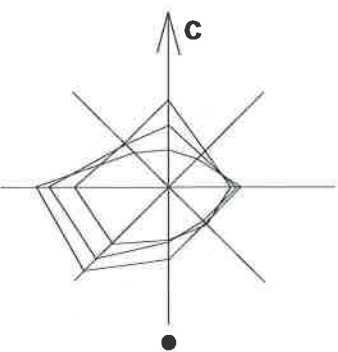

У.Т.1 - в результате
уменьшения;
П.1 - XIX - в результате
увеличения

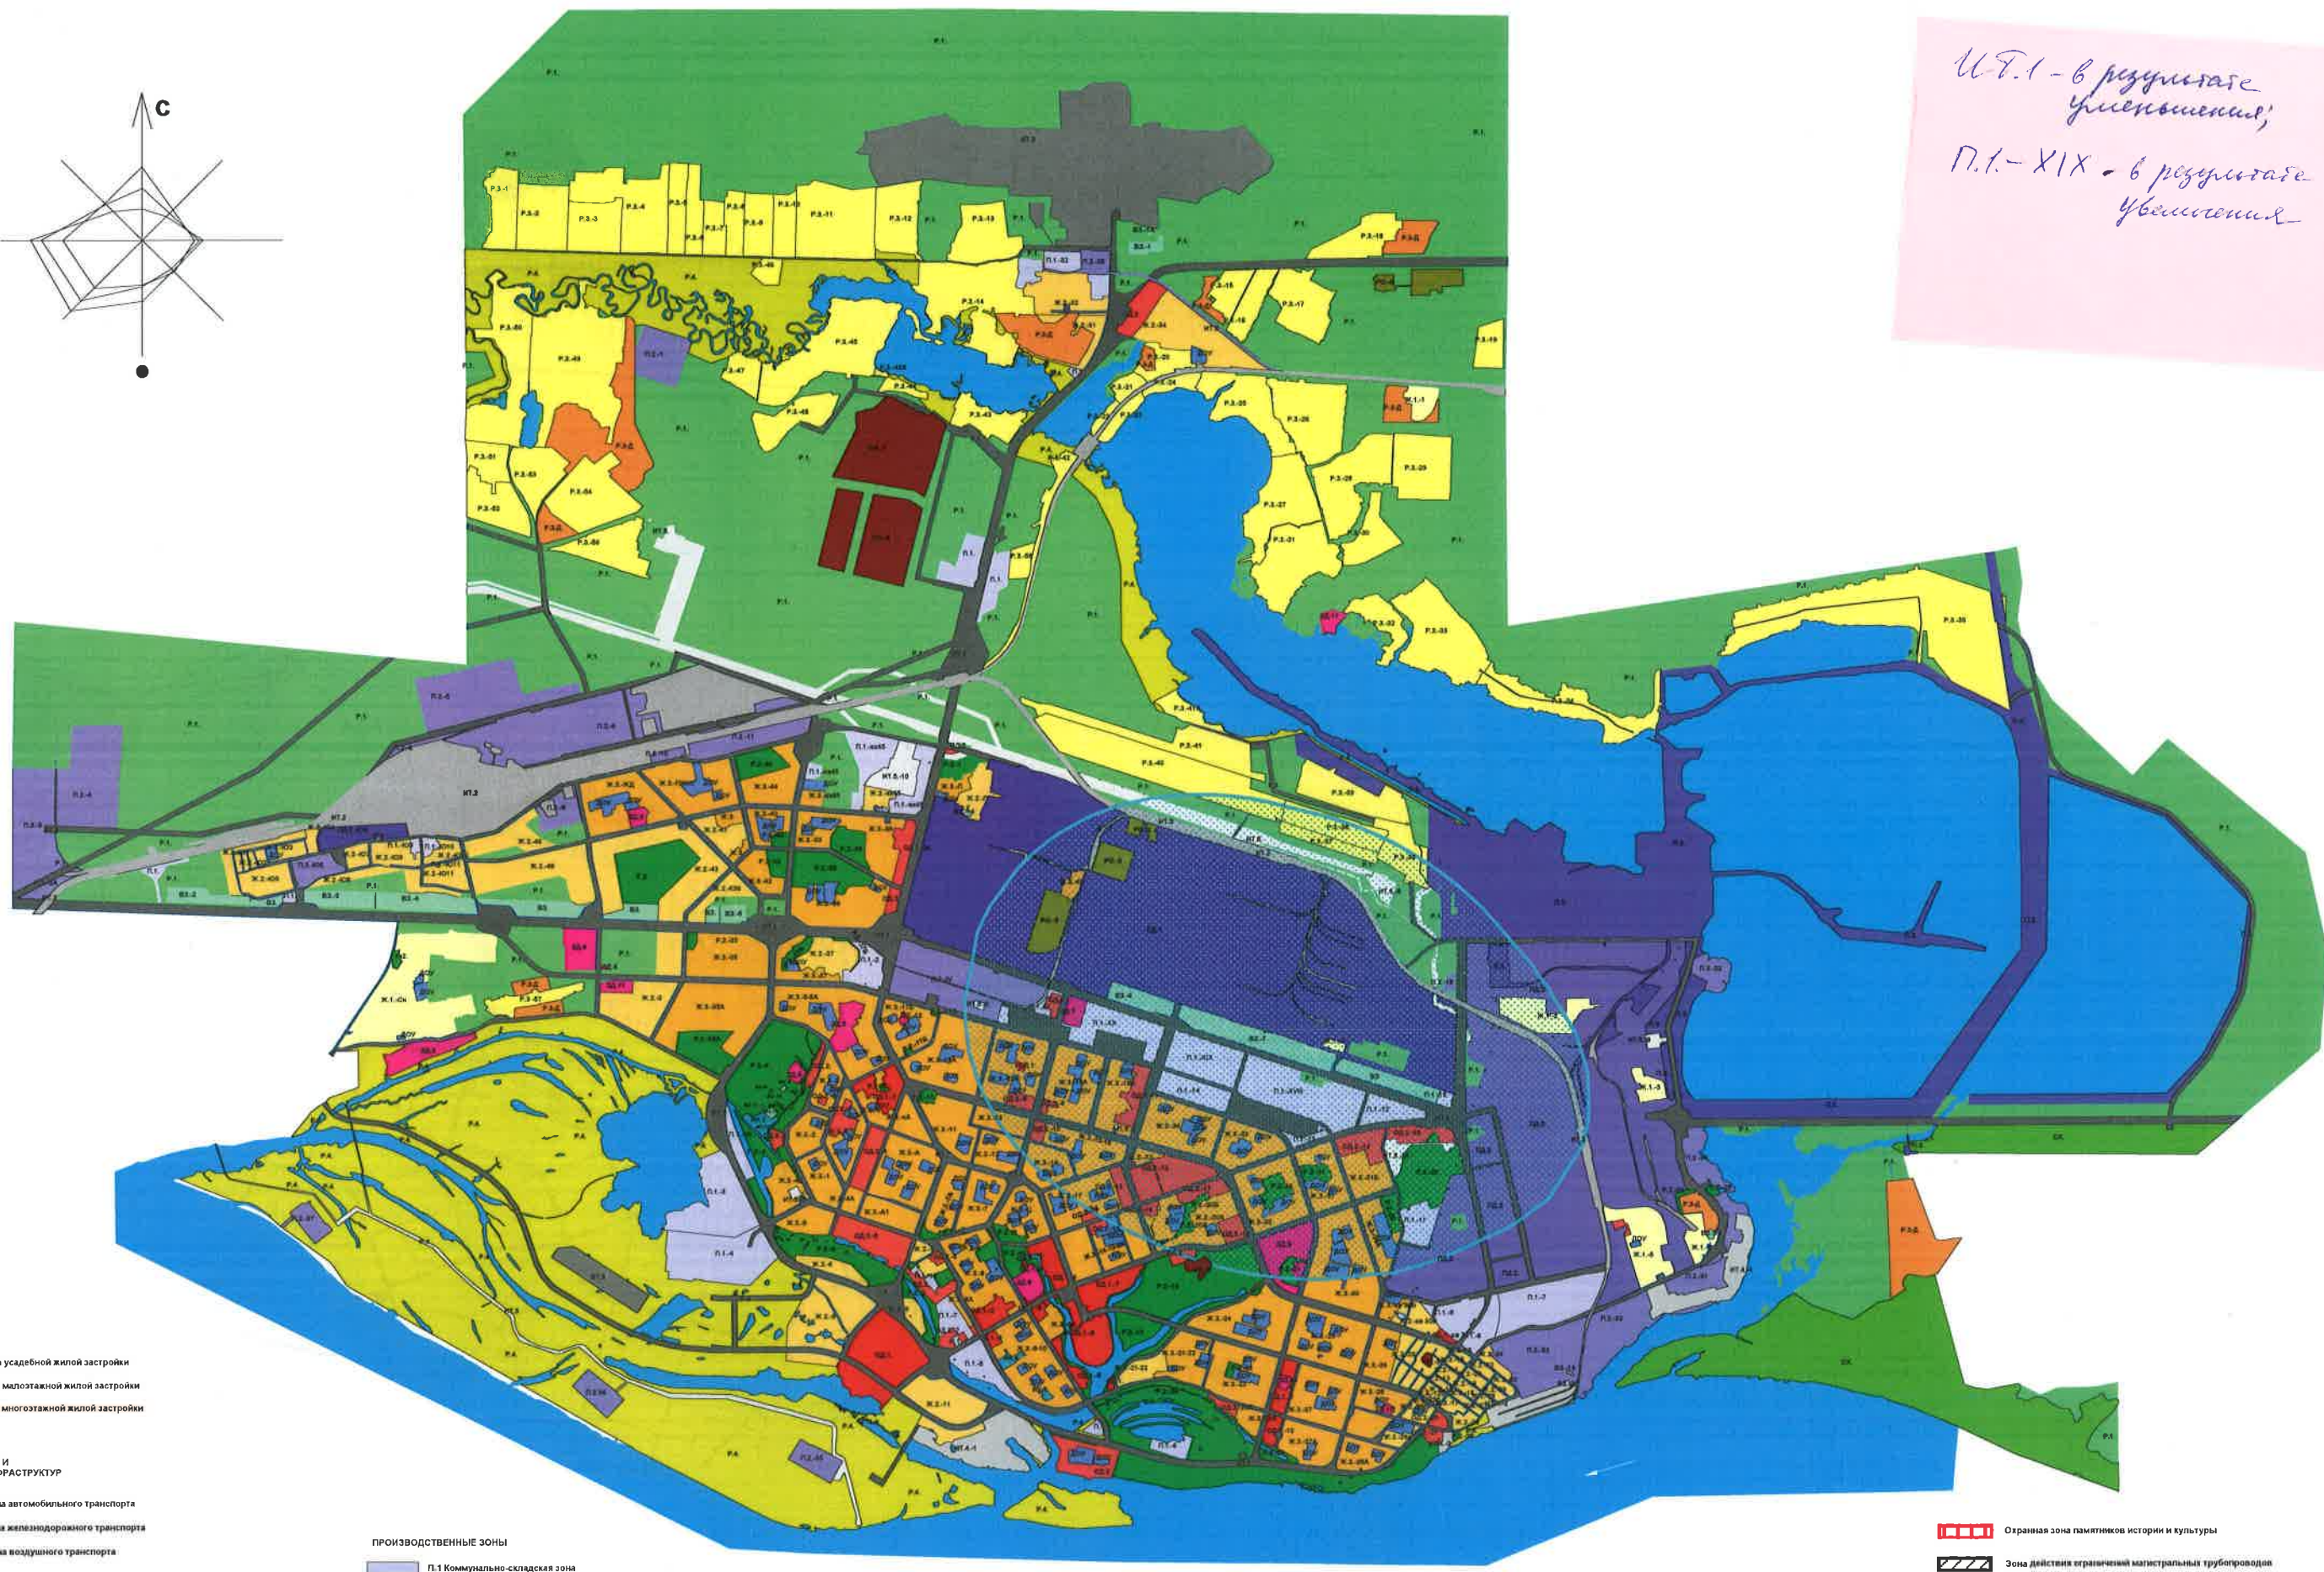

- ЖИЛЫЕ ЗОНЫ**
- Ж.1 Зона усадебной жилой застройки
 - Ж.2 Зона малоэтажной жилой застройки
 - Ж.3 Зона многоэтажной жилой застройки

- ЗОНЫ ИНЖЕНЕРНЫХ И
ТРАНСПОРТНЫХ ИНФРАСТРУКТУР**
- ИТ.1 Зона автомобильного транспорта
 - ИТ.2 Зона железнодорожного транспорта
 - ИТ.3 Зона воздушного транспорта
 - ИТ.4 Зона речного транспорта
 - ИТ.5 Зона инженерной инфраструктуры

- РЕКРЕАЦИОННЫЕ ЗОНЫ**
- Р.1 Зона городских лесов
 - Р.2 Зона городских парков
 - Р.3 Зона садоводческих и огороднических объединений
 - Р.4 Зона природного ландшафта
 - Р.3.Д Зона дачных некоммерческих объединений

- ПРОИЗВОДСТВЕННЫЕ ЗОНЫ**
- П.1 Коммунально-складская зона
 - П.2 Производственная зона предприятий III-V классов вредности
 - П.3 Производственная зона предприятий I-II классов вредности
 - ПД.2 Зона объектов производственного, транспортного, складского назначения
 - ПД.1 Зона объектов производственного, транспортного, складского назначения

- ПРОИЗВОДСТВЕННЫЕ ЗОНЫ**
- ОД.1 Зона административного центра
 - ОД.2 Зона общественно-деловая зона

- ИНЫЕ ЗОНЫ**
- ЗД. Зона объектов здравоохранения
 - ВЗ. Зона источников водоснабжения
 - ИК. Историко-культурная зона
 - РО. Зона режимных объектов
 - СИ. Зона специального использования
 - СХ. Зона сельскохозяйственного использования
 - ДОУ. Зона дошкольных и общеобразовательных учреждений

- ГРАНИЦА ЗОН С ОСОБЫМИ УСЛОВИЯМИ ИСПОЛЬЗОВАНИЯ**
- Водоохранная зона
 - Прибрежная защитная зона
 - Зона санитарной охраны водозаборов
 - Линия затопления паводковыми водами 1% обеспеченности
 - Зона с особыми условиями использования территории

- Охранная зона памятников истории и культуры
- Зона действия ограничений магистральных трубопроводов
- Зона действия ограничений ЛЭП
- Зона действия ограничений железной дороги
- Зона действия ограничений радиотехнических объектов
- Зона действия ограничений кладбища
- Зона залегания полезных ископаемых
- Зона допустимого уровня авиационного шума

Собственное