

МУНИЦИПАЛЬНОЕ ОБРАЗОВАНИЕ
ГОРОДСКОЙ ОКРУГ ГОРОД СУРГУТ

ДУМА ГОРОДА СУРГУТА

РЕШЕНИЕ

Принято на заседании Думы 16 февраля 2012 года
№ 145-V ДГ

О внесении изменений в решение
городской Думы от 28.06.2005
№ 475-III ГД «Об утверждении
Правил землепользования и
застройки на территории города
Сургута»

В соответствии со статьёй 33 Градостроительного кодекса Российской Федерации, Уставом муниципального образования городской округ город Сургут Ханты-Мансийского автономного округа – Югры, учитывая результаты публичных слушаний (протокол от 15.12.2011 № 82), заключения и рекомендации комиссии по градостроительному зонированию, Дума города РЕШИЛА:

В части II «Карта градостроительного зонирования» Правил землепользования и застройки на территории города Сургута, утверждённых решением городской Думы от 28.06.2005 № 475-III ГД (в редакции от 29.12.2011 № 129-V ДГ), изменить согласно приложению границы территориальных зон П.2.-25, П.2.-26, П.2.-27 в результате исключения и выделения новой территориальной зоны ПД.2.

Председатель Думы города



Глава города

_____ С.А. Бондаренко

_____ Д.В. Попов

«17» февраля 2012 г.

«24» февраля 2012 г.

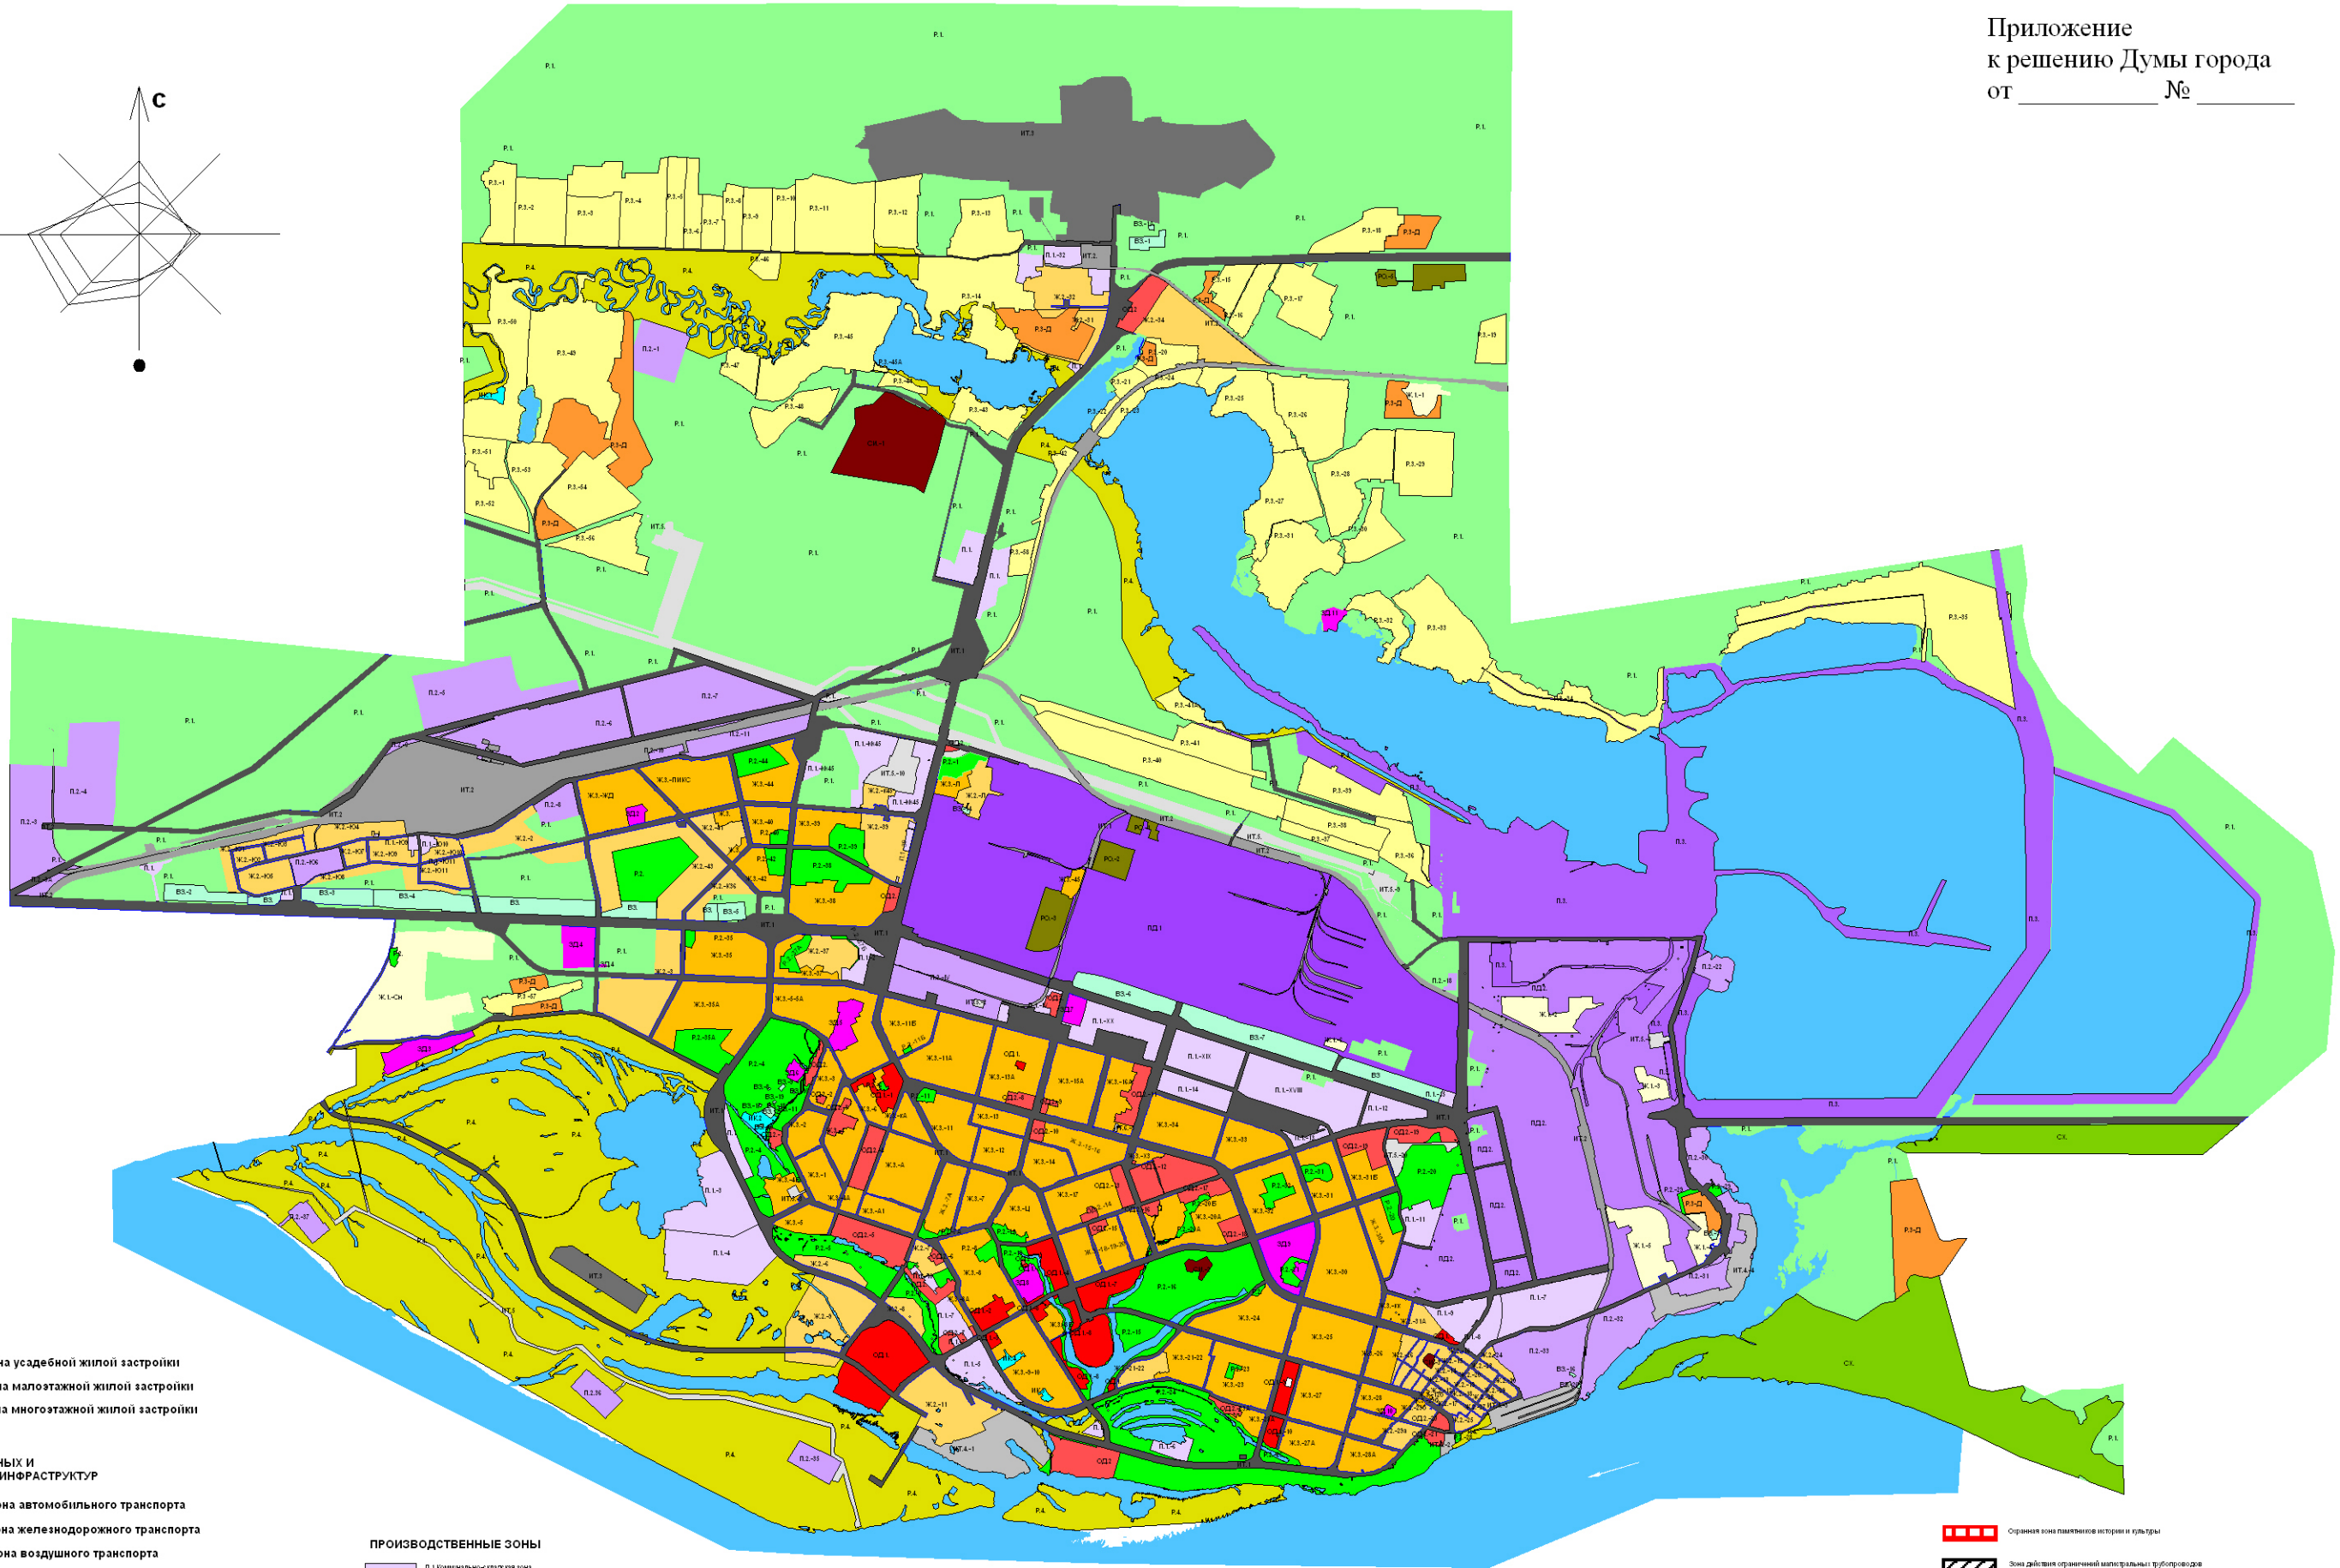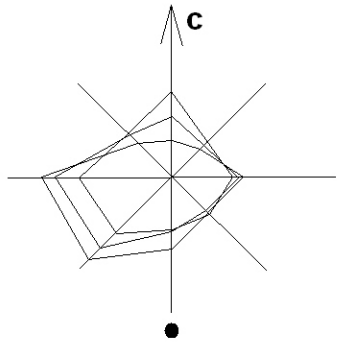

- ЖИЛЫЕ ЗОНЫ**
- Ж.1 Зона усадебной жилой застройки
 - Ж.2 Зона малоэтажной жилой застройки
 - Ж.3 Зона многоэтажной жилой застройки

- ЗОНЫ ИНЖЕНЕРНЫХ И
ТРАНСПОРТНЫХ ИНФРАСТРУКТУР**
- ИТ.1 Зона автомобильного транспорта
 - ИТ.2 Зона железнодорожного транспорта
 - ИТ.3 Зона воздушного транспорта
 - ИТ.4 Зона речного транспорта
 - ИТ.5 Зона инженерной инфраструктуры

- РЕКРЕАЦИОННЫЕ ЗОНЫ**
- Р.1 Зона городских лесов
 - Р.2 Зона городских парков
 - Р.3 Зона садоводческих и огороднических объединений
 - Р.4 Зона природного ландшафта
 - Р.3.Д Зона дачных некоммерческих объединений

- ПРОИЗВОДСТВЕННЫЕ ЗОНЫ**
- П.1 Коммерческо-складская зона
 - П.2 Производственная зона предприятий IV-V классов вредности
 - П.3 Производственная зона предприятий VI классов вредности
 - П.4 Зона объектов производственного, транспортного, складского назначения
 - П.Д1 Зона объектов производственного, транспортного, складского назначения

- ПРОИЗВОДСТВЕННЫЕ ЗОНЫ**
- ОД1 Зона административного центра
 - ОД2 Общественно деловая зона

- ИНЫЕ ЗОНЫ**
- ОД Зона объектов здравоохранения
 - ВЗ Зона источников водоснабжения
 - ИК Историко-культурная зона
 - РО Зона развития объектов
 - СИ Зона специального использования
 - СХ Зона сельскохозяйственного использования

- ГРАНИЦА ЗОН С ОСОБЫМИ УСЛОВИЯМИ ИСПОЛЬЗОВАНИЯ**
- Водооградная зона
 - Прибрежная защитная зона
 - Зона санитарной охраны водоемов
 - Линия исполнения твердого водного 1% обеспечения

- Охраняемая зона памятников истории и культуры
- Зона действия ограничений магистральных трубопроводов
- Зона действия ограничений ЛЭП
- Зона действия ограничений железной дороги
- Зона действия ограничений радиационности объектов
- Зона действия ограничений складов
- Зона защитной полосы откосов
- Зона депрессивного уровня авиационного шума