



Схема «Микрорайон 16А. Участок 7,7А,7Б»

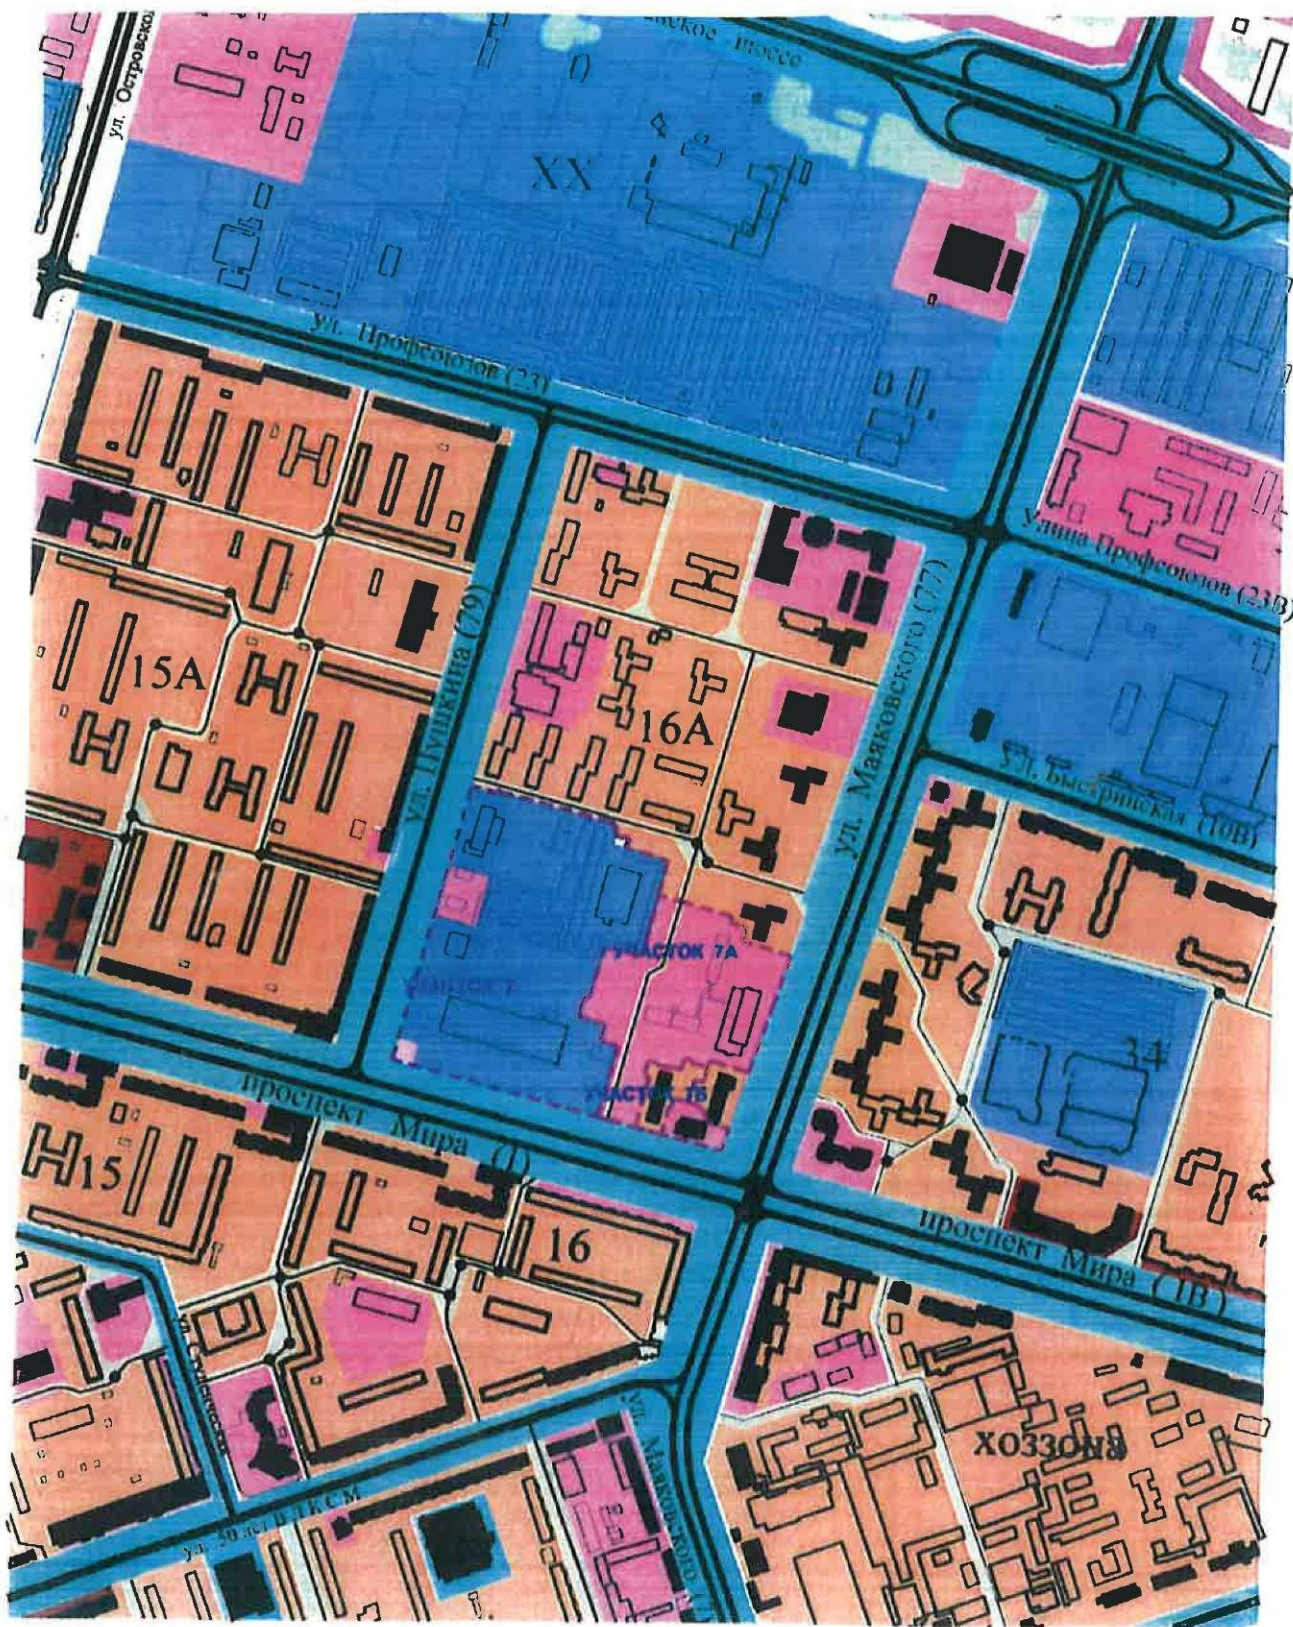

- Граница внесения изменений

Схема «Микрорайон 38,39. Участок 5,6,8»

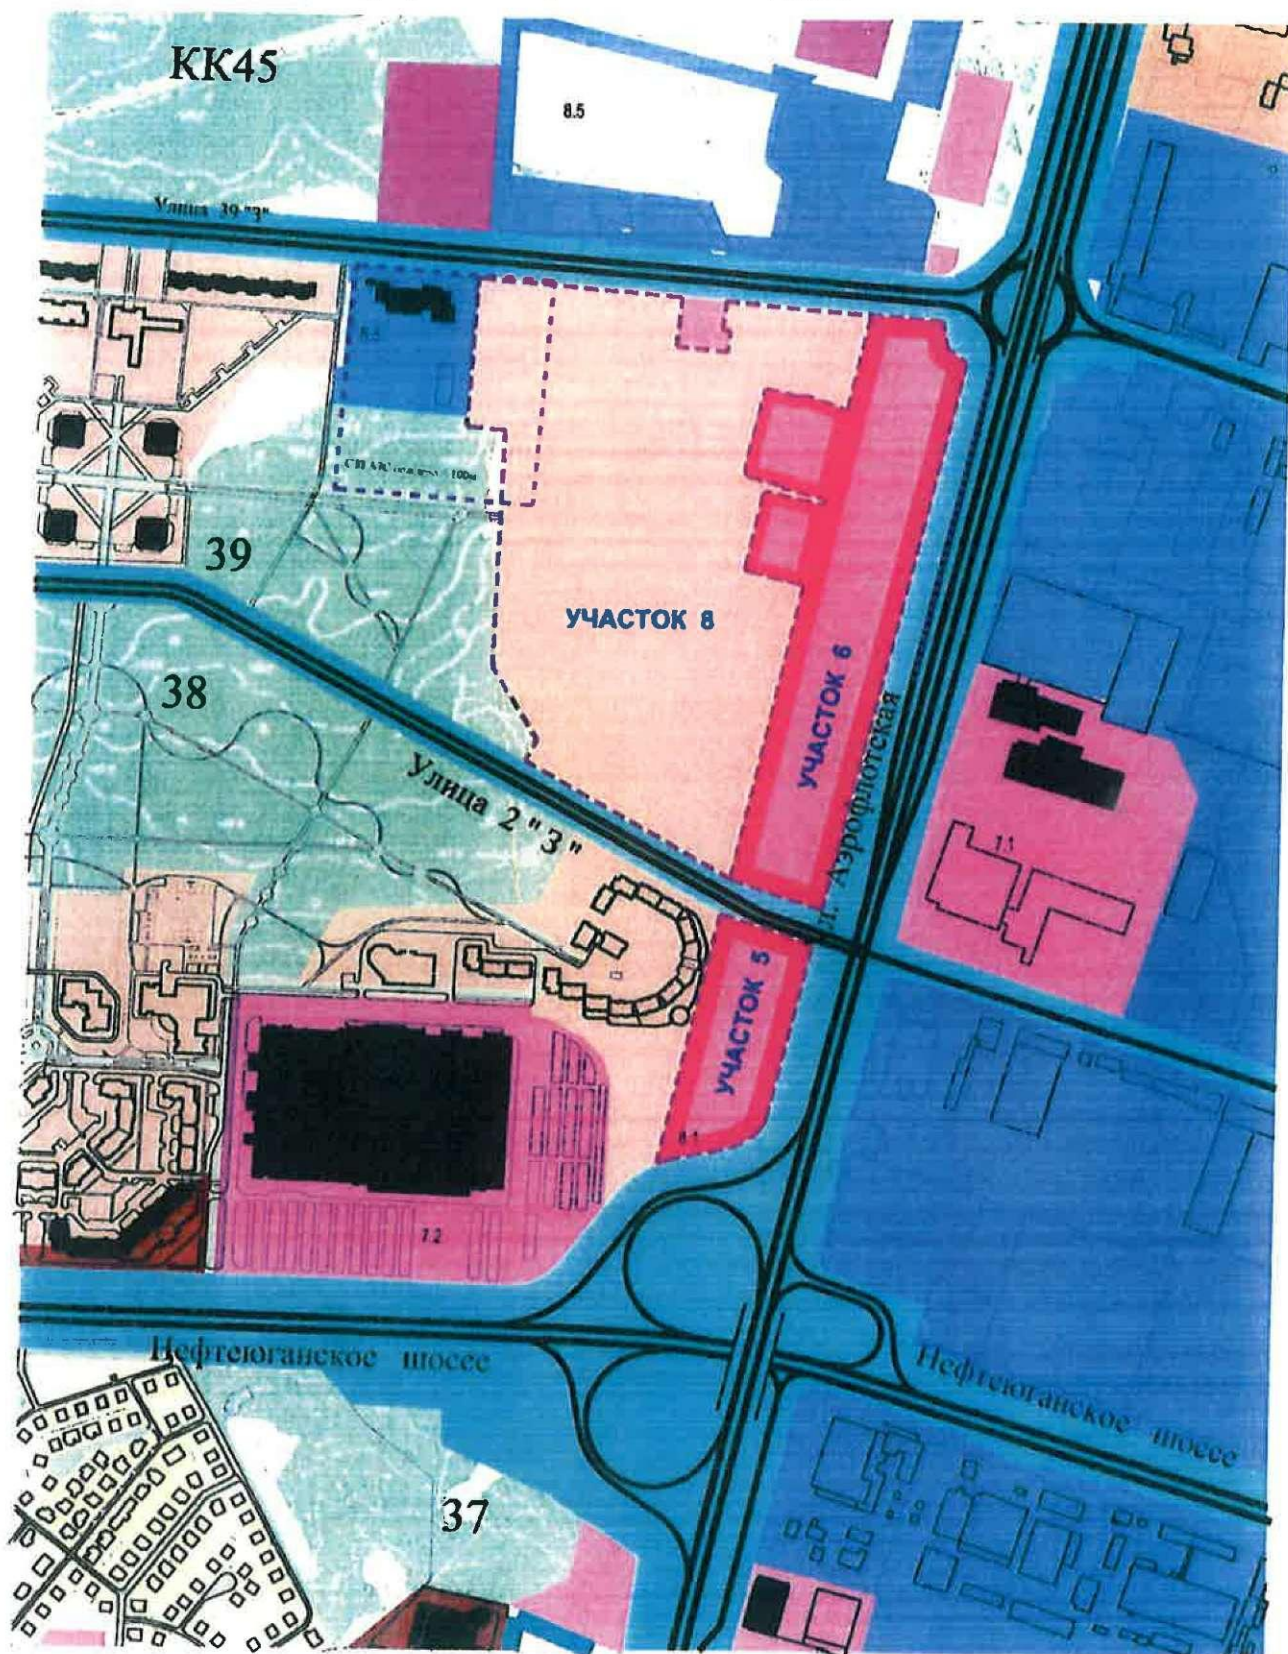


- Граница внесения изменений



- Граница СЗЗ АЗС пождепо

Схема «Северный промрайон. Участок 4»

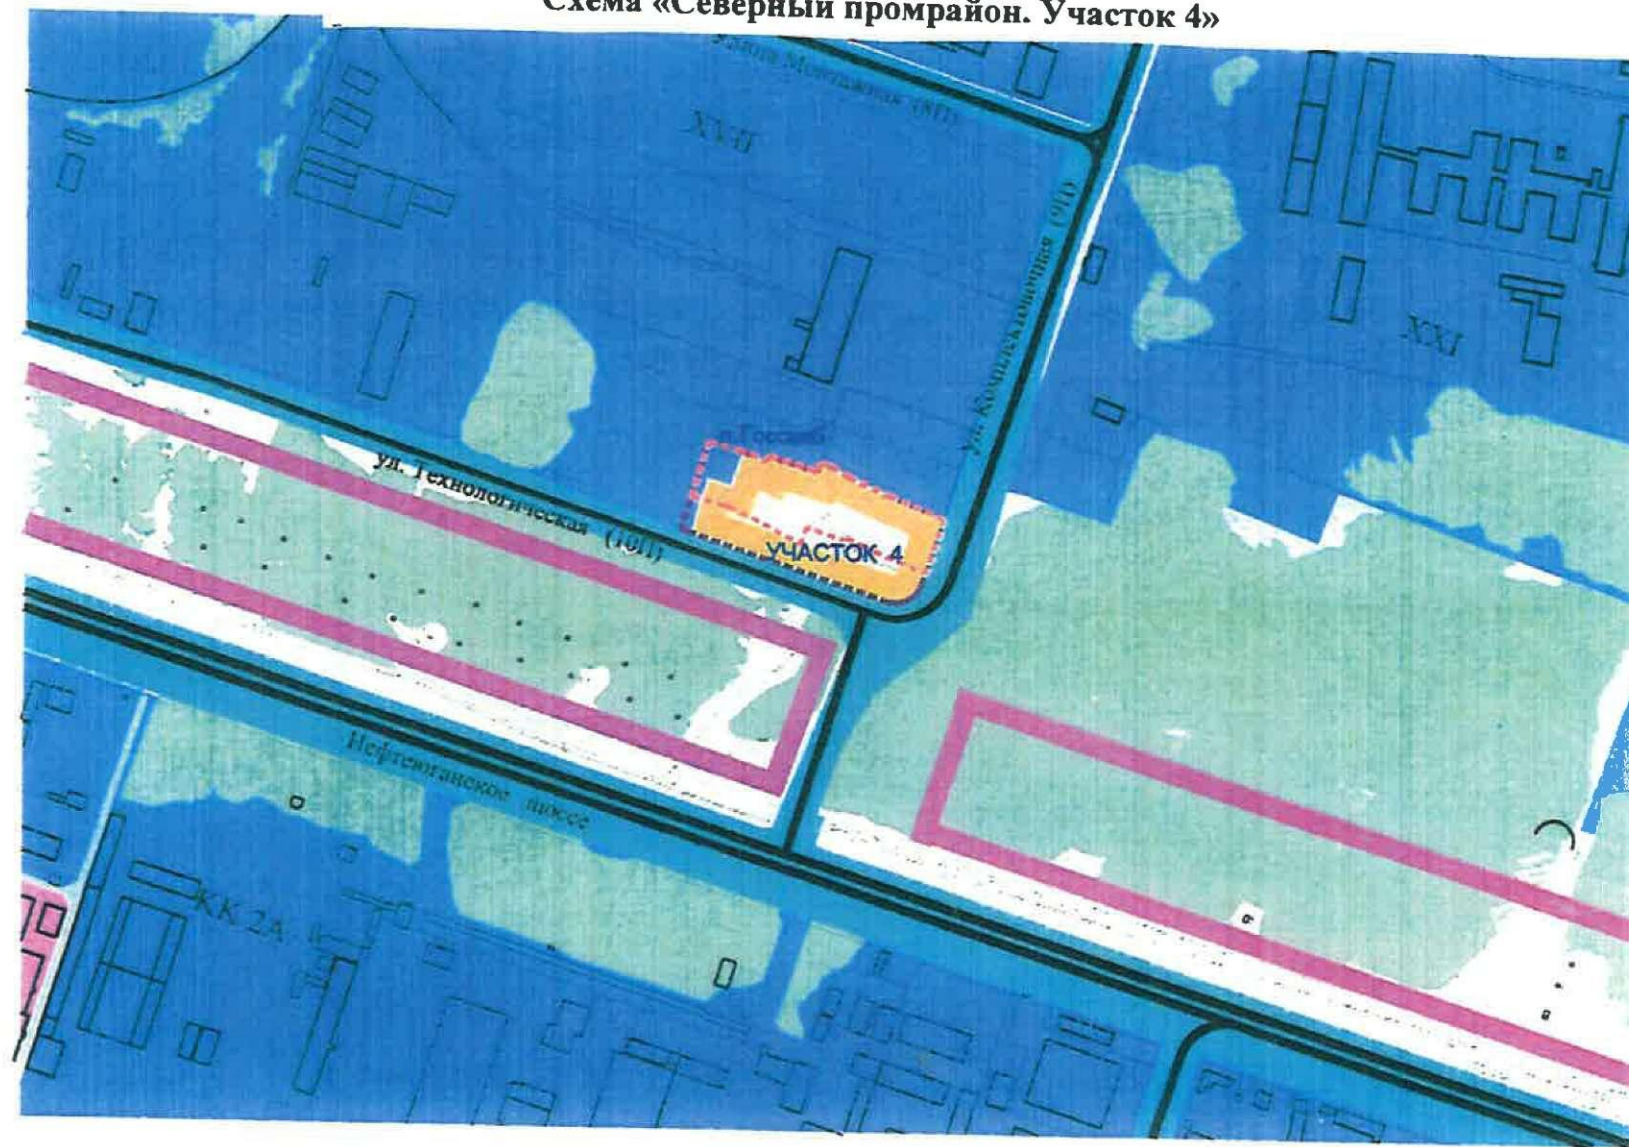

- Граница внесения изменений



- Граница СЗЗ промпредприятий

Схема «Участок 1,1А,1Б. Участок 2,3»

