

Заключение

о результатах проведения заседания комиссии по градостроительному зонированию
по предложению о внесении изменений в Правила землепользования и застройки на территории города Сургута.

Дата и время проведения заседания комиссии по градостроительному зонированию: 04.08.2020 в 9-30.

Место проведения заседания комиссии по градостроительному зонированию: г. Сургут, ул. Восход, 4, каб. 301 (в режиме ВКС).

04.08.2020

п / п	Предложение рассмотренное на заседании комиссии по градостроительному зонированию	Заявитель	Рекомендации комиссии по градостроительному зонированию	Мотивация принятого решения
Заключение о результатах проведения заседания комиссии по градостроительному зонированию 04.08.2020				
1	«О внесении изменений в решение городской Думы от 28.06.2005 № 475-III ГД «Об утверждении Правил землепользования и застройки на территории города Сургута», а именно: в раздел III «Карта градостроительного зонирования» в части изменения границ территориальных зон: ОД.4 (ДОУ) «Зона размещения объектов образования и просвещения» в результате исключения, ОД.8 «Зона спорта» в результате введения на земельном участке с кадастровым номером 86:10:0101035:173, расположенном по адресу: г. Сургут, микрорайон 20А, с целью размещения объекта спорта.	Ходатайство Администрации города	Внести изменения в Правила землепользования и застройки на территории города Сургута, утвержденные решением городской Думы от 28.06.2005 № 475-III ГД «Об утверждении Правил землепользования и застройки на территории города Сургута», а именно: в раздел III «Карта градостроительного зонирования» в части изменения границ территориальных зон: ОД.4 (ДОУ) «Зона размещения объектов образования и просвещения» в результате исключения, ОД.8 «Зона спорта» в результате введения на земельном участке с кадастровым номером 86:10:0101035:173, расположенном по адресу: г. Сургут, микрорайон 20А, с целью размещения объекта спорта и организовать работу по подготовке проекта о внесении изменений.	В соответствии со ст.31, 33 Градостроительного кодекса РФ.

Заместитель Главы города,
председатель комиссии
по градостроительному зонированию

В.Э. Шмидт

Выписка из Единого государственного реестра недвижимости об основных характеристиках и зарегистрированных правах на объект недвижимости

Сведения об основных характеристиках объекта недвижимости

На основании запроса от 30.04.2020, поступившего на рассмотрение 30.04.2020, сообщаем, что согласно записям Единого государственного реестра недвижимости:

Раздел 1 Лист 1

Земельный участок			
вид объекта недвижимости			
Лист №1 Раздел 1	Всего листов раздела 1: 1	Всего разделов: 3	Всего листов выписки: 3
30 апреля 2020г. № КУВИ-001/2020-9053398			
Кадастровый номер:	86:10:0101035:173		
Номер кадастрового квартала:	86:10:0101035		
Дата присвоения кадастрового номера:	04.09.2012		
Ранее присвоенный государственный учетный номер:	данные отсутствуют		
Адрес (местоположение):	Местоположение установлено относительно ориентира, расположенного за пределами участка. Почтовый адрес ориентира: Ханты-Мансийский автономный округ - Югра, г Сургут, микрорайон 20А.		
Площадь, м2:	3153 +/- 20		
Кадастровая стоимость, руб:	21435071.43		
Кадастровые номера расположенных в пределах земельного участка объектов недвижимости:	86:10:0101035:784, 86:10:0101035:787		
Категория земель:	Земли населенных пунктов		
Виды разрешенного использования:	для строительства хореографической школы		
Статус записи об объекте недвижимости:	Сведения об объекте недвижимости имеют статус "актуальные"		
Особые отметки:	Право (ограничение права, обременение объекта недвижимости) зарегистрировано на объект недвижимости с видом(-ами) разрешенного использования: для строительства хореографической школы.		
Получатель выписки:	Демина Анна Александровна (представитель заявителя), Заявитель: Департамент архитектуры и градостроительства Администрации города		

полное наименование должности	подпись	инициалы, фамилия

М.П.

Выписка из Единого государственного реестра недвижимости об основных характеристиках и зарегистрированных правах на объект недвижимости

Сведения о зарегистрированных правах

Земельный участок			
вид объекта недвижимости			
Лист №1 Раздел 2	Всего листов раздела 2: 1	Всего разделов: 3	Всего листов выписки: 3
30 апреля 2020г. № КУВИ-001/2020-9053398			
Кадастровый номер:		86:10:0101035:173	

1	Правообладатель (правообладатели):	1.1	Муниципальное образование городской округ город Сургут
2	Вид, номер и дата государственной регистрации права:	2.1	Собственность 86-86/003-86/003/009/2015-844/1 13.03.2015 12:26:33
4	Ограничение прав и обременение объекта недвижимости:	не зарегистрировано	
5	Сведения о наличии решения об изъятии объекта недвижимости для государственных и муниципальных нужд:	данные отсутствуют	
6	Сведения об осуществлении государственной регистрации сделки, права, ограничения права без необходимого в силу закона согласия третьего лица, органа:	данные отсутствуют	

полное наименование должности	подпись	инициалы, фамилия
-------------------------------	---------	-------------------


М.П.

Выписка из Единого государственного реестра недвижимости об основных характеристиках и зарегистрированных правах на объект недвижимости

Описание местоположения земельного участка

Земельный участок			
вид объекта недвижимости			
Лист №1 Раздел 3	Всего листов раздела 3: 1	Всего разделов: 3	Всего листов выписки: 3
30 апреля 2020г. № КУВИ-001/2020-9053398			
Кадастровый номер:		86:10:0101035:173	

План (чертеж, схема) земельного участка

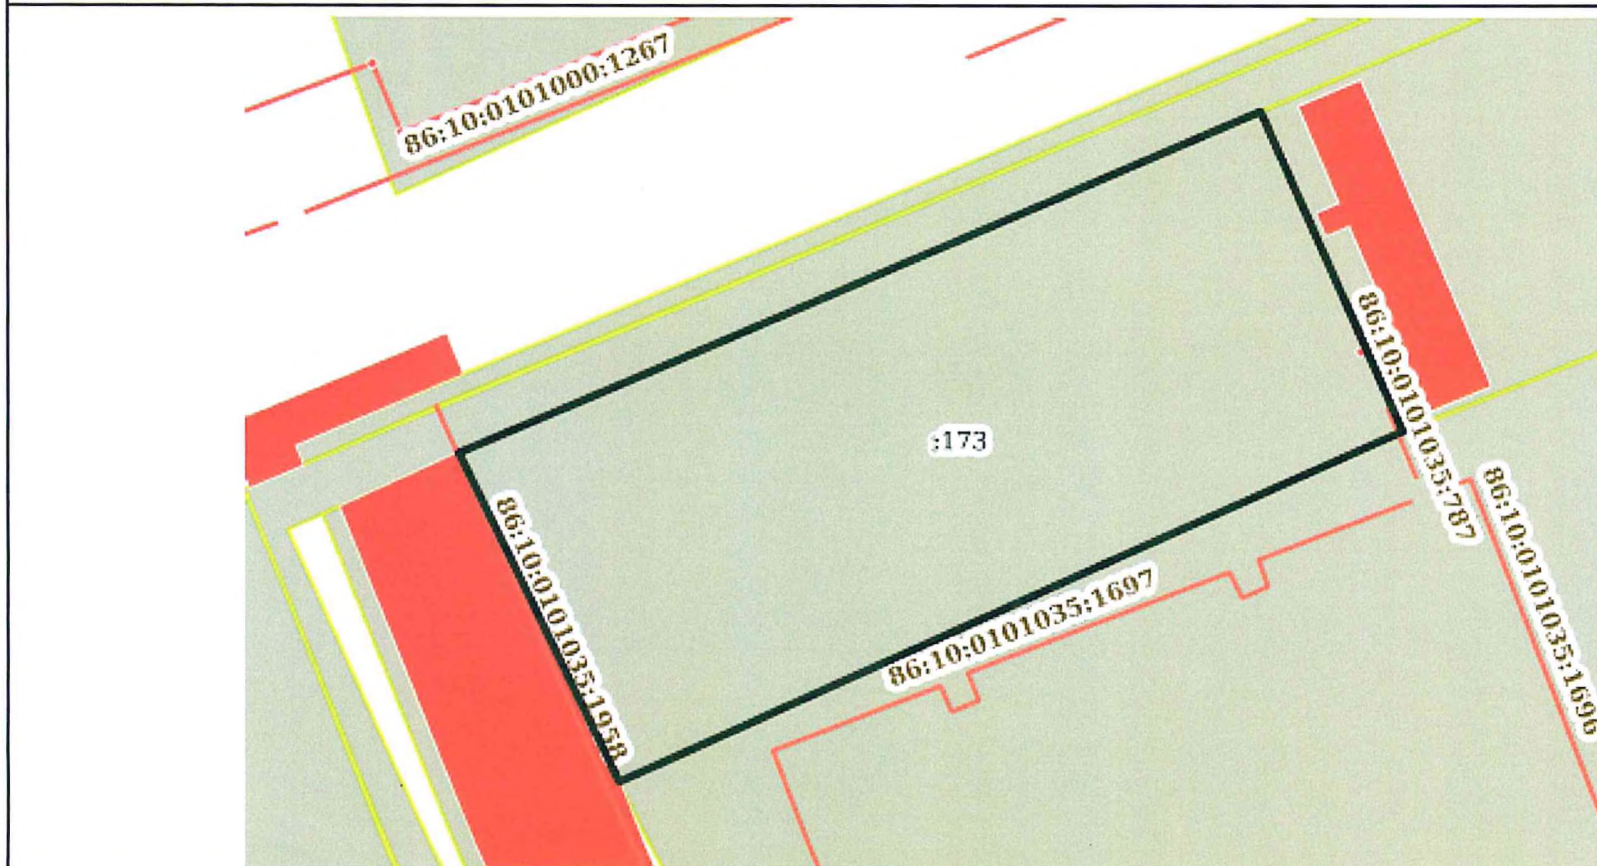

Масштаб 1:700

Условные обозначения:

полное наименование должности	подпись	инициалы, фамилия
-------------------------------	---------	-------------------

М.П.