

Информация
на замечания аппарата Думы города от 10.04.2018 № 18-02-715/18
к проекту решения Думы города «О внесении изменений в решение
Думы города от 28.06.2005 № 475-III ДГ «Об утверждении Правил
землепользования и застройки на территории города Сургута».

Предлагаемые изменения вносятся в Правила землепользования и застройки на территории города Сургута, утвержденные решением городской Думы от 28.06.2005 № 475-III ГД (в редакции от 21.03.2018 № 256-VI ДГ), а именно в раздел III «Карта градостроительного зонирования» в части изменения границ территориальных зон: зоны гидрографии, ОД.6 (ЗД) в результате уменьшения, Р.2 в результате увеличения, для земельного участка с кадастровым номером 86:10:0101027:66, расположенного в районе Сквера старожилов Сургута.

Согласно действующей редакции Правил землепользования и застройки, утвержденной решением городской Думы от 28.06.2005 № 475-III ГД «Об утверждении Правил землепользования и застройки на территории города Сургута» в разделе III «Карта градостроительного зонирования» имеется информационный слой зоны гидрографии.

В соответствии с частью 2 статьи 11 Раздела 1 «Порядка применения Правил землепользования и застройки на территории города Сургута и внесения в них изменений» границы территориальных зон устанавливаются по границы естественных природных объектов.

В части вопроса перевода территориальной зоны Р.2 на период строительства моста, сообщаем что в настоящее время разработана проектная документация по объекту «Сквер «Старожилов», пешеходный мост».

Считаем возможным внести предлагаемые изменения в Правила землепользования и застройки на территории города Сургута.

Приложение: на 4 л. в 1 экз.

Директор департамента
архитектуры и градостроительства
Администрации города -
главный архитектор

А.В. Усов

Согласовано
Заместитель Главы
города

« » Р.Е. Меркулов
2018 г.

Антонова Ольга Ивановна
тел. (3462) 52-82-55

Таблица поправок
на замечания аппарата Думы города от 10.04.2018 № 18-02-715/18
к проекту решения Думы города «О внесении изменений в решение Думы города от 28.06.2005 № 475-III ДГ
«Об утверждении Правил землепользования и застройки на территории города Сургута»

№/ п	Текст проекта решения	Предложение аппарата Думы города	Предложение Администрации города
1	В разделе III «Карта градостроительного зонирования» Правил землепользования и застройки на территории города Сургута, утвержденных решением городской Думы от 28.06.2005 № 475-III ГД (в редакции от 21.03.2018 № 256-VI ДГ), изменить границы территориальных зон: зоны гидрографии, ОД.6 (ЗД) в результате уменьшения, Р.2 в результате увеличения, для земельного участка с кадастровым номером 86:10:0101027:66, расположенного в районе Сквера старожилов Сургута, согласно приложению к настоящему решению.	По результатам рассмотрения проекта решения Думы города и материалов, представленных к нему, сообщаем следующее. Представленным проектом решения Думы города предлагается внести изменения в карту градостроительного зонирования, а именно изменить границы территориальных зон: зоны гидрографии ОД.6 (ЗД) в результате уменьшения, Р.2 в результате увеличения, для земельного участка с кадастровым номером 86:10:0101027:66, расположенного в районе Сквера старожилов Сургута. В соответствии со статьями 31-33 Градостроительного кодекса РФ и статьёй 20 Правил землепользования и застройки на территории города Сургута (далее – ПЗЗ), проект о внесении изменений в ПЗЗ подлежит проверке на соответствие требованиям технических регламентов, генеральному плану городского округа, выносятся на публичные слушания. Необходимо отметить, что в разделе II «Градостроительные регламенты» территориальная зона «гидрография» – не определена. На карте градостроительного зонирования городского округа город Сургут ПЗЗ, зона водных объектов (гидрография) не обозначена. Изменение границ водного объекта осуществляется в соответствии с Правилами определения местоположения береговой линии (границы водного объекта), случаев и периодичности её определения и о внесении изменений в Правила установления на местности границ водоохранных зон и границ прибрежных защитных полос водных объектов, утверждённых Постановлением Правительства РФ от 29.04.2016 № 377 (далее – Правила). В соответствии со статьёй 11 Водного кодекса РФ право пользования поверхностными водными объектами, находящимися в собственности муниципальных образований, приобретается в целях строительства и реконструкции мостов. Таким образом, в соответствии со статьёй 51.2 Водного кодекса РФ для размещения мостов, строительство которых осуществлено на основании решения о предоставлении водного объекта в пользование, необходимо заключение договора водопользования в части использования акватории водного объекта. Согласно статье 65 Водного кодекса РФ, к береговой линии (границам водного объекта) примыкают водоохранные зоны, в	Рассмотрев Ваши замечания, Администрация города согласна с изложенными замечаниями в совершенствовании юридической техники, предлагаем, постановляющую часть проекта решения изложить в следующей редакции: В разделе III «Карта градостроительного зонирования» Правил землепользования и застройки на территории города Сургута, утвержденных решением городской Думы от 28.06.2005 № 475-III ГД (в редакции 21.03.2018 № 256-VI ДГ), изменить границы территориальных зон: ОД.6 (ЗД) в результате уменьшения, Р.2 в результате увеличения, для земельного участка с кадастровым номером 86:10:0101027:66, расположенного в районе Сквера старожилов Сургута, согласно приложению к настоящему решению.

		границах которых устанавливаются прибрежные защитные полосы. В представленных к проекту решения материалах отсутствует информация о наличии водоохранных зон у водного объекта вблизи которого изменяются территориальные зоны и о последствиях принимаемого решения. Учитывая вышеизложенное, для полного и всестороннего рассмотрения проекта решения до заседания постоянного комитета Думы города по городскому хозяйству и перспективному развитию города необходимо представить дополнительную информацию: - о фактическом состоянии водного объекта, а именно о части водного объекта, планируемого к переводу в зону Р.2. на период строительства моста; - о требованиях, нормативах, в соответствии с которыми необходимо перевести зону водного объекта в зону Р.2. на период строительства моста. - о возможности заключения договора водопользования в части использования акватории водного объекта для строительства моста расположенного в районе Сквера старожилов Сургута.	
--	--	---	--


Директор департамента
архитектуры и градостроительства
Администрации города - главный архитектор

Начальник правового управления
Администрации города

Антонова Ольга Ивановна
тел. (3462) 52-82-55

А.В. Усов


И.В. Гордеева

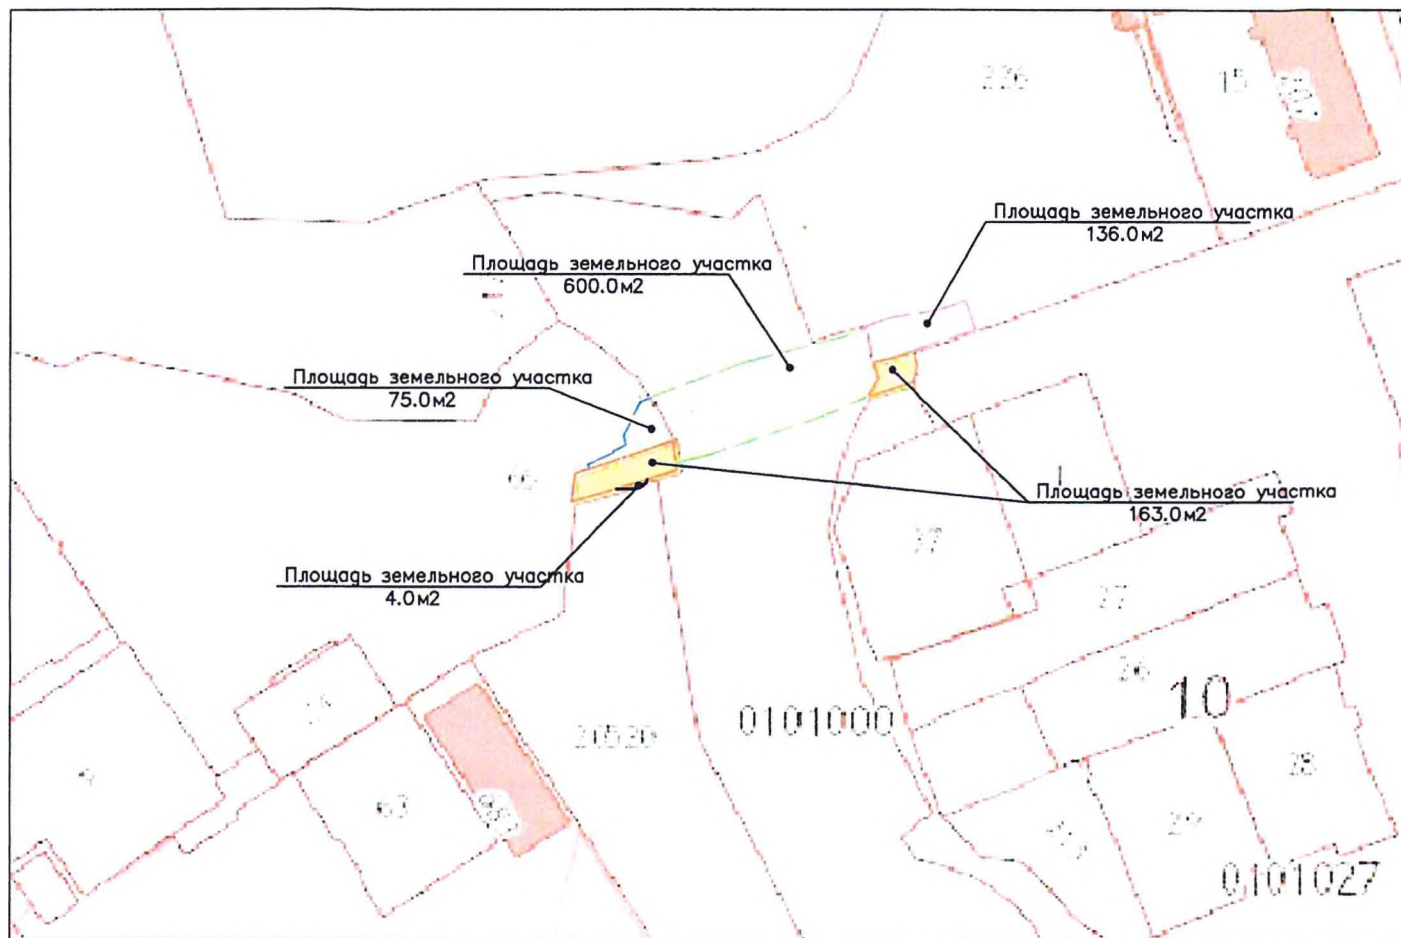

Проведение работ по размещению пешеходного моста в сквере "Старожилов" предусмотрено в границах земельных участков общей площадью 978,0 м², в т.ч.:

- площадью 163,0 м², в границах земельного участка с кадастровым номером 56:10:0101027-231, используемого под сквер "Старожилов", пешеходный мост;
- площадью 75,0 м², в границах земельного участка с кадастровым номером 56:10:0101027-86, используемого под единую парковую зону, под сквер "Старожилов".
- площадью 136,0 м², в границах земельного участка с кадастровым номером 56:10:0101027-226, используемого под сквер, прилегающий к территории МБУ "Дворец Торжеств".
- площадью 4,0 м², в границах земельного участка с кадастровым номером 56:10:0101027-30520, используемого застройщиком для эксплуатации моста, из состава земель населенных пунктов.
- площадью 163,0 м², используемого застройщиком для строительства и эксплуатации моста, из состава земель населенных пунктов.

А 12.15-74/ИС-ПЗУ					
2	-	Наб.	2-16	Мини	01.17г
Изм.	Кол. у	Лист	№ док	Подп.	Дата
Вед. инженер	Беченкина	Мини			
Норм. конт.	Долгуна				
Мостовой переход				Статус	Лист
				П	1.1
Схема расположения земельного участка на кадастровой карте М 1:2000				ООО "АТ"	

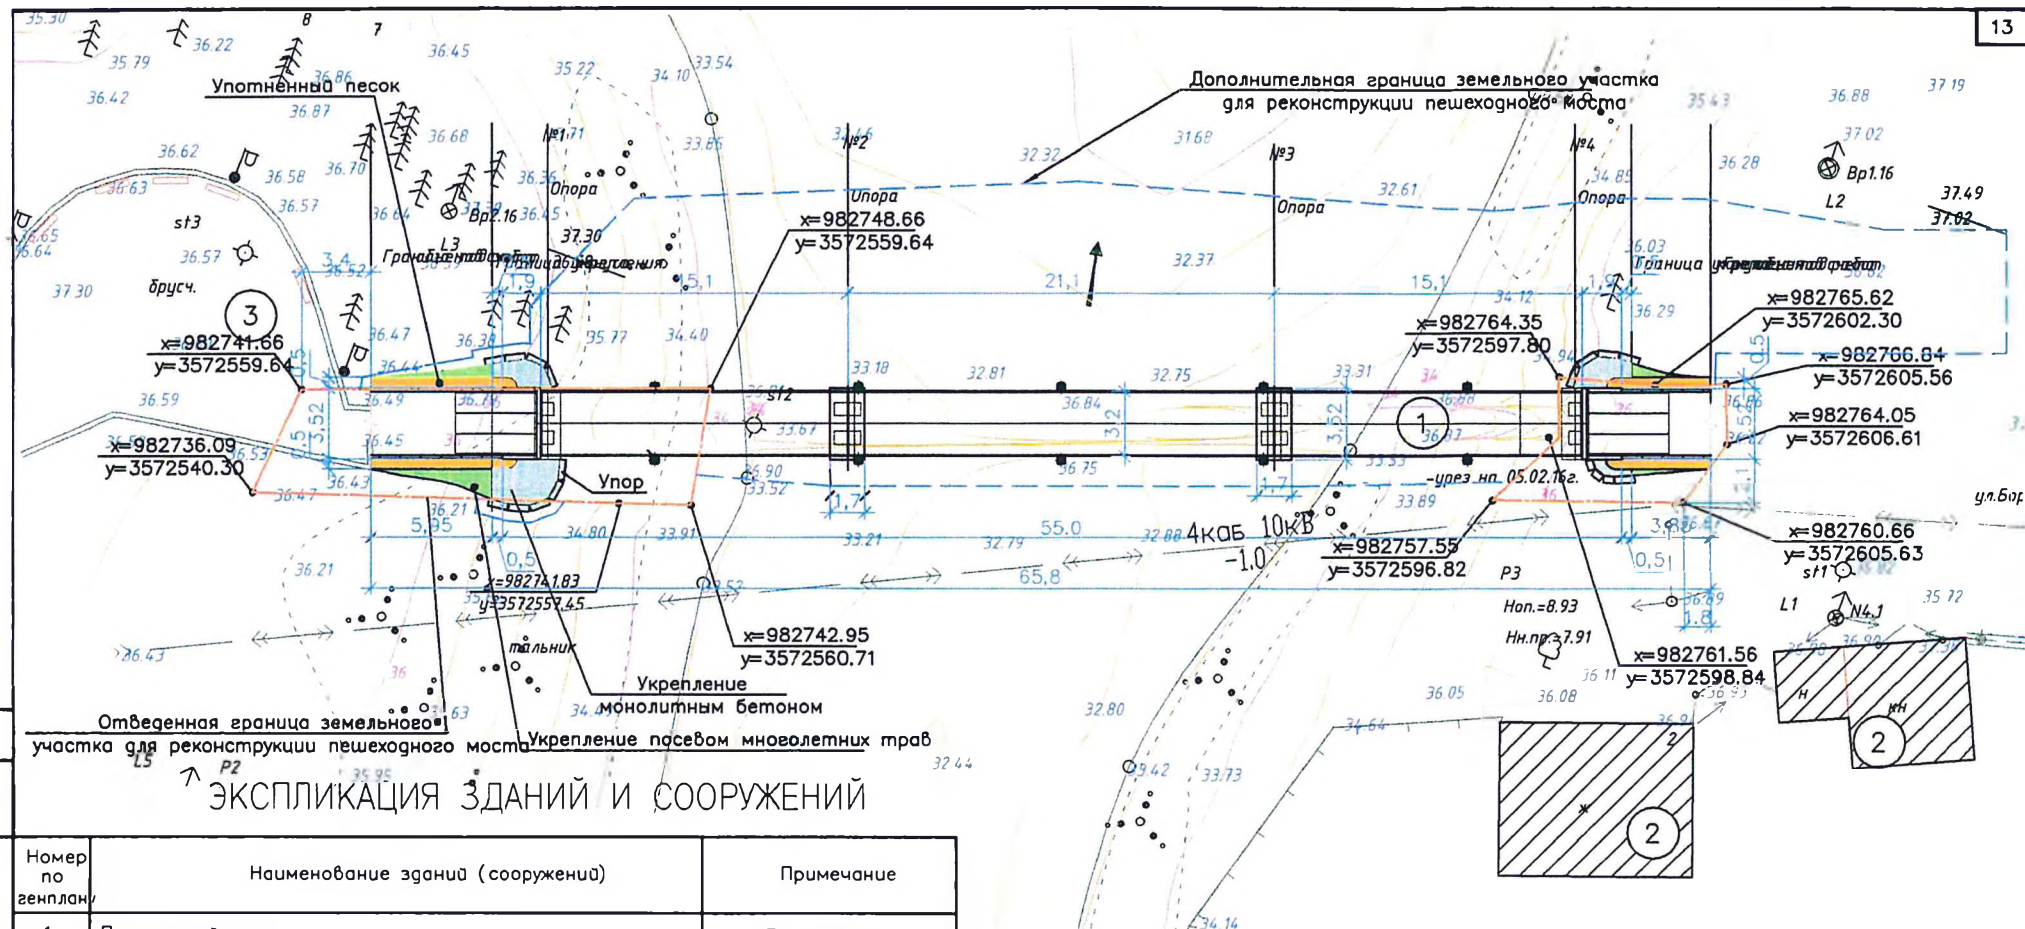

ЭКСПЛИКАЦИЯ ЗДАНИЙ И СООРУЖЕНИЙ

Номер по генплану	Наименование зданий (сооружений)	Примечание
1	Пешеходный мост	Проектируемый
2	Здания (сооружения)	Существующие
3	Площадка для отдыха	Существующая

УСЛОВНЫЕ ОБОЗНАЧЕНИЯ


- Граница отведенного земельного участка, для реконструкции пешеходного моста
- Дополнительная граница земельного участка, для реконструкции пешеходного моста
- Проектируемый пешеходный мост
- Существующие здания (сооружения)

$x=982742.95$ Координата по оси X
 $y=3572560.71$ Координата по оси Y

1. Разбивку пешеходного моста вести от границы отведенного земельного участка. 2. Координаты отведенного земельного участка соответствуют градостроительному плану земельного участка № RU-86310000-1829.
3. Все размеры даны в метрах.
4. Техно-экономические показатели смотри л.2, А 12.15-74/ИС-ПЗУ.
5. Данный лист смотреть совместно с листом марки А 12.15-74/ИС-КР1

						А 12.15-74/ИС-ПЗУ		
2	-	Зам.	2-16	И.М.М.	01.17г	"Строительство пешеходного моста в сквере "Старожилы"		
Изм.	Кал. ч	Лист	№ док	Подп.	Дата			
Вед. инженер	Печенкина	И.М.М.				Мостовой переход	Стадия	Лист
Норм. контр.	Долгуна	И.М.М.					П	3
						Разбивочный план М 1:500	000 "АТ"	

Фасад пешеходного моста

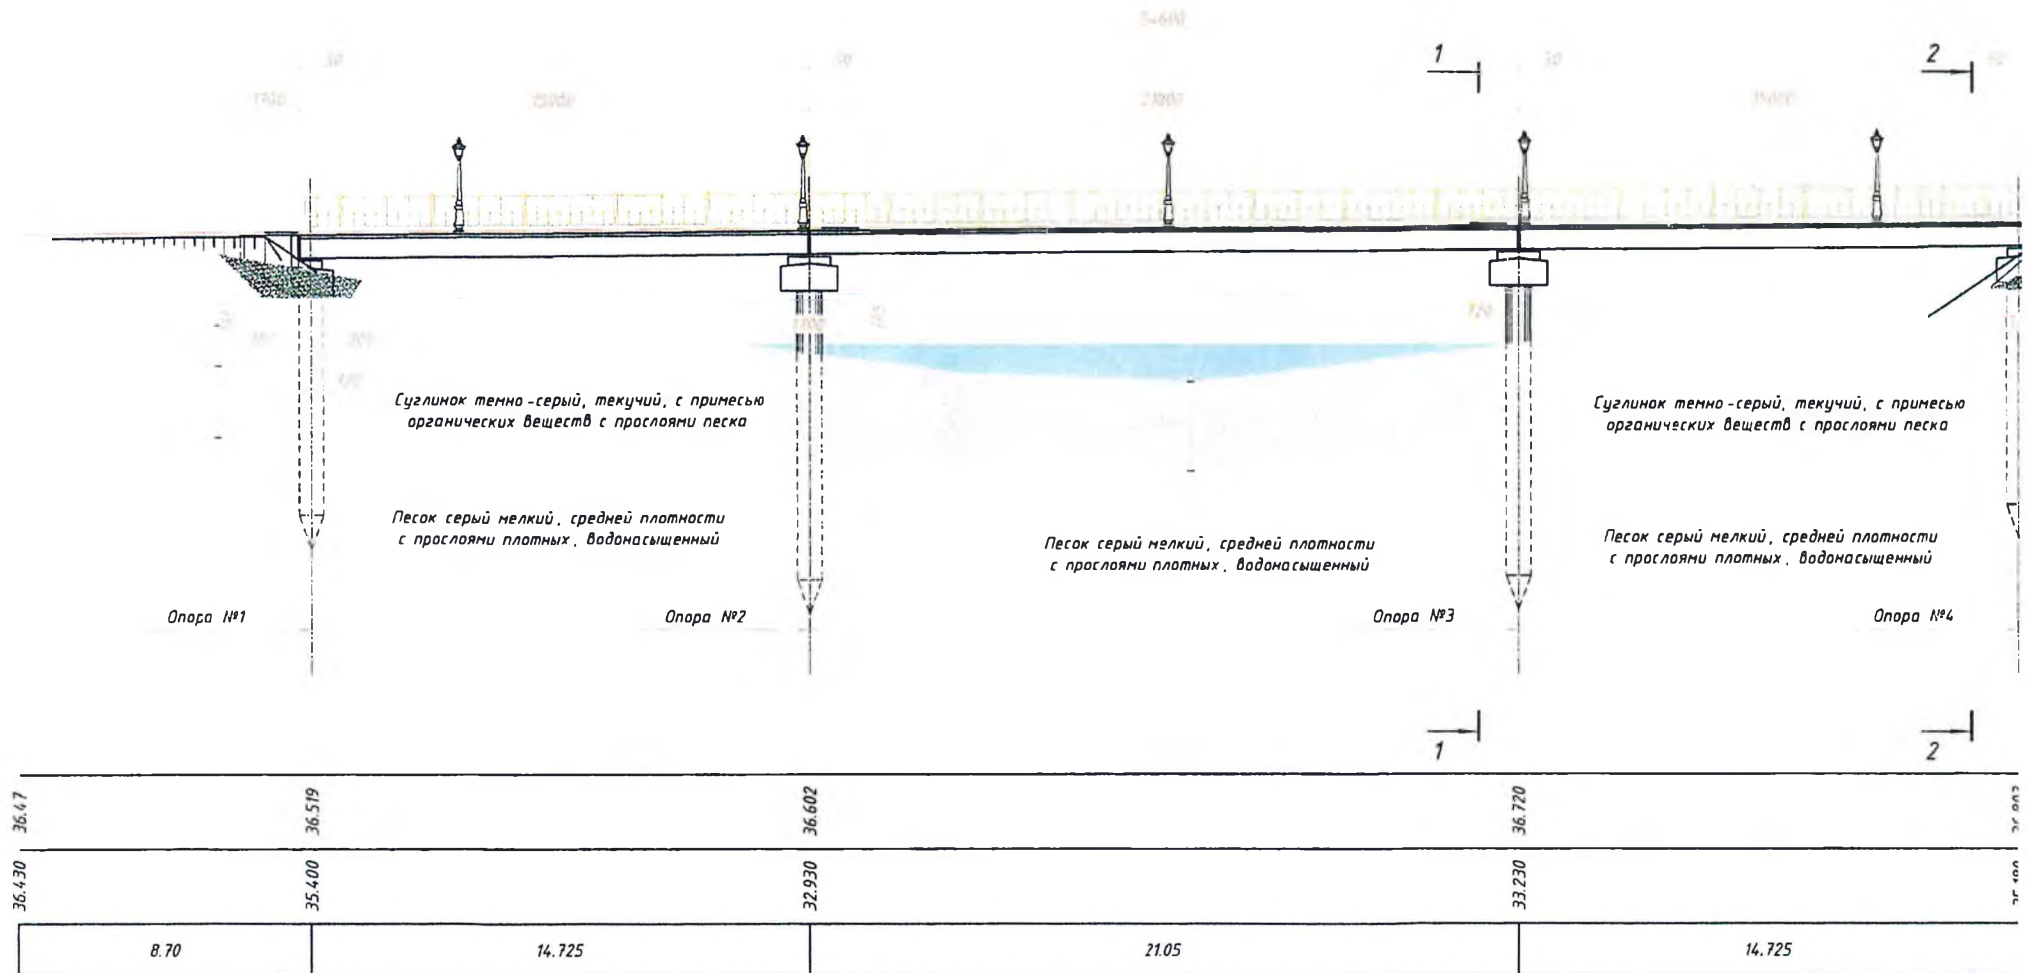

Описание моста

1. Покрытие прохжей части - тротуарная плитка;
2. Перильное ограждение - кованое, чугунное, индивидуальное;
3. Освещение на мосту:
 - светильник OS-11 LED
 - опора типа S фирмы ROSA;
4. Пролетное строение железобетонное применительно т.п. 3.501.1-165 длиной 15 и 21 метр.
5. Опоры - безрастворковые, свайные, индивидуального проектирования;
6. Основание - сваи металлические Ф720 миллиметров с заполнением монолитным бетоном;
7. Сопряжение из сборных железобетонных переходных плит длиной 4,0 метра.
8. Окраска лакокрасочными материалами.

асно каталогу

асно каталогу



Q. Найдите участок

0400008
0400009
Остальные документы