



Номер	Наименование	Инициатор	Местоположение
54	Перевести в инженерную зону	ПАО "Вторая генерирующая компания оптового рынка электроэнергетики"	Зона ГРЭС

- ФУНКЦИОНАЛЬНЫЕ ЗОНЫ**
- Многоэтажной жилой застройки
  - Среднеэтажной жилой застройки
  - Малоэтажной жилой застройки
  - Индивидуальной жилой застройки
  - Общественно-деловая
  - Делового, общественного и коммерческого назначения
  - Коммунально-складская
  - Производственная и коммунально-складская
  - Инженерной инфраструктуры
  - Транспортной инфраструктуры
  - Объектов отдыха, туризма и санаторно-курортного лечения
  - Озелененных территорий общего пользования
  - Сельскохозяйственных угодий
  - Объектов сельскохозяйственного назначения
  - Ведения дачного хозяйства, садоводства, огородничества
  - Ритуального назначения
  - Складирования и захоронения отходов
  - Режимных территорий
  - Акваторий
  - Природных территорий, не покрытых лесом и кустарником
  - Территорий, покрытых лесом и кустарником
  - Заболоченных территорий
  - Городских лесов и лесопарков


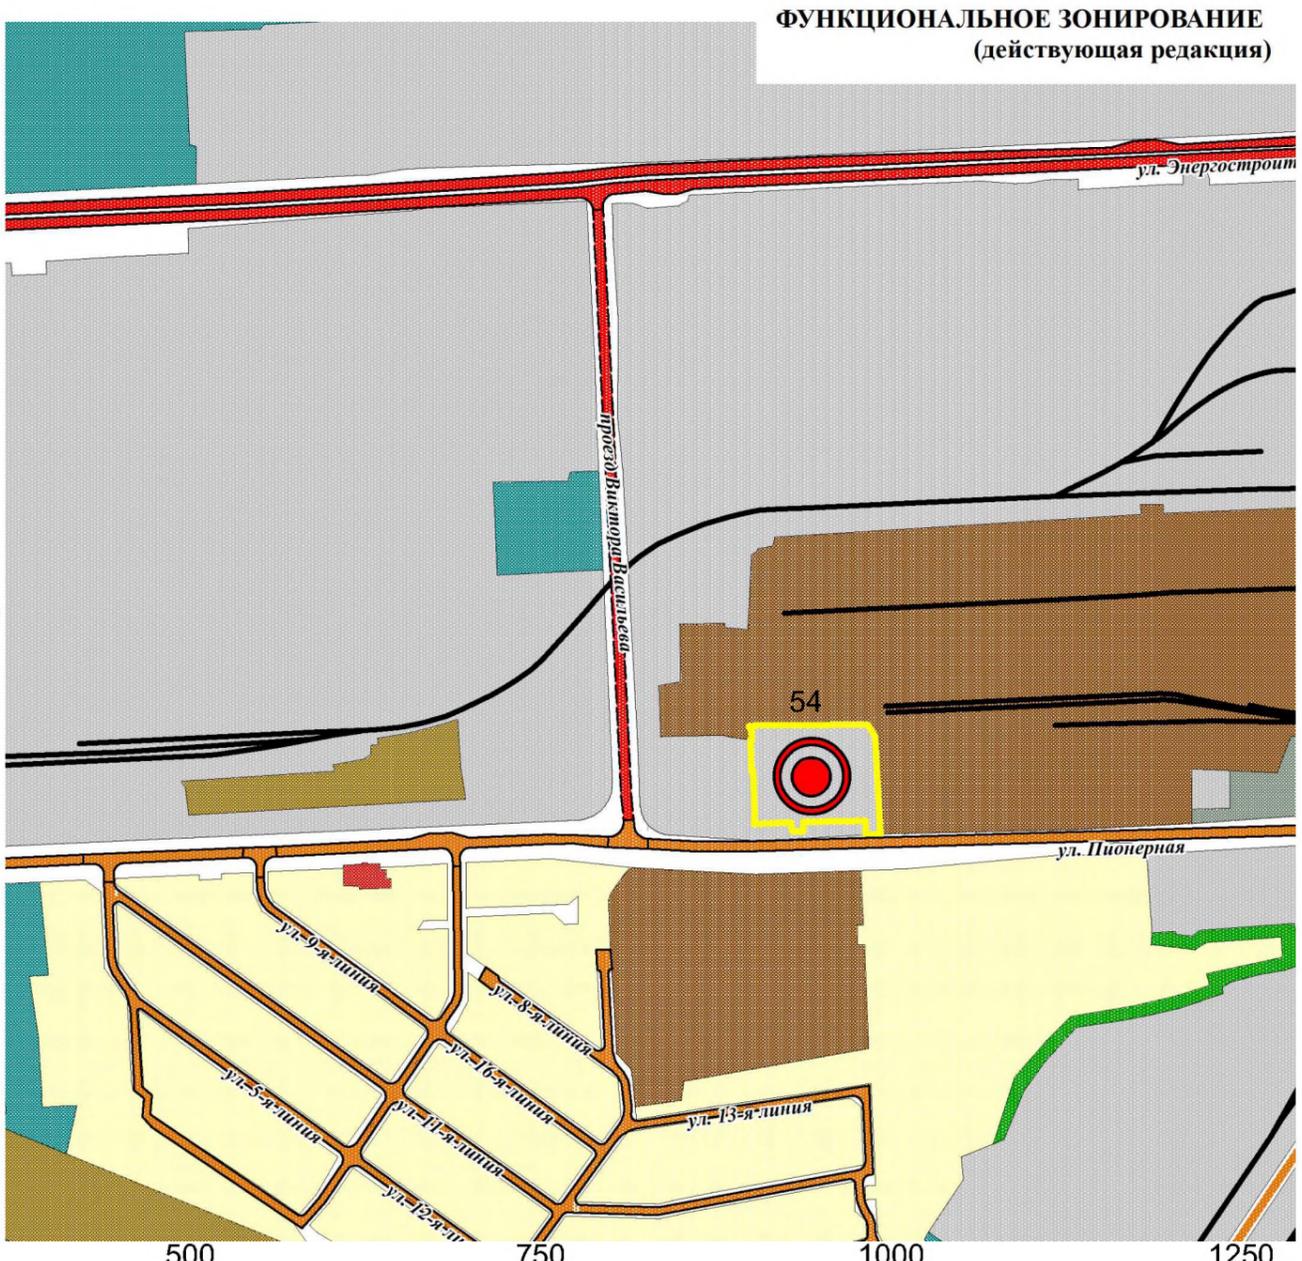


- Функциональные зоны**
- Зона застройки ИЖС
  - Зона застройки малоэтажными жилыми домами (до 4 этажей)
  - Зона застройки среднеэтажными жилыми домами (от 5 до 8 этажей)
  - Зона застройки многоэтажными жилыми домами (9 этажей и более)
  - Многофункциональная общественно-деловая зона
  - Зона специализированной общественной застройки
  - Производственная зона
  - Коммунально-складская зона
  - Зона инженерной инфраструктуры
  - Зона транспортной инфраструктуры
  - Зона сельскохозяйственных угодий
  - Зона садоводческих, огороднических или дачных некоммер. объедин.
  - Производственная зона сельскохозяйственных предприятий
  - Зона озелененных территорий общего пользования (лесопарки, гор. леса,...)
  - Зона отдыха
  - Лесопарковая зона
  - Зона кладбищ
  - Зона склад. и захоронения отходов
  - Зона озелененных территорий специального назначения

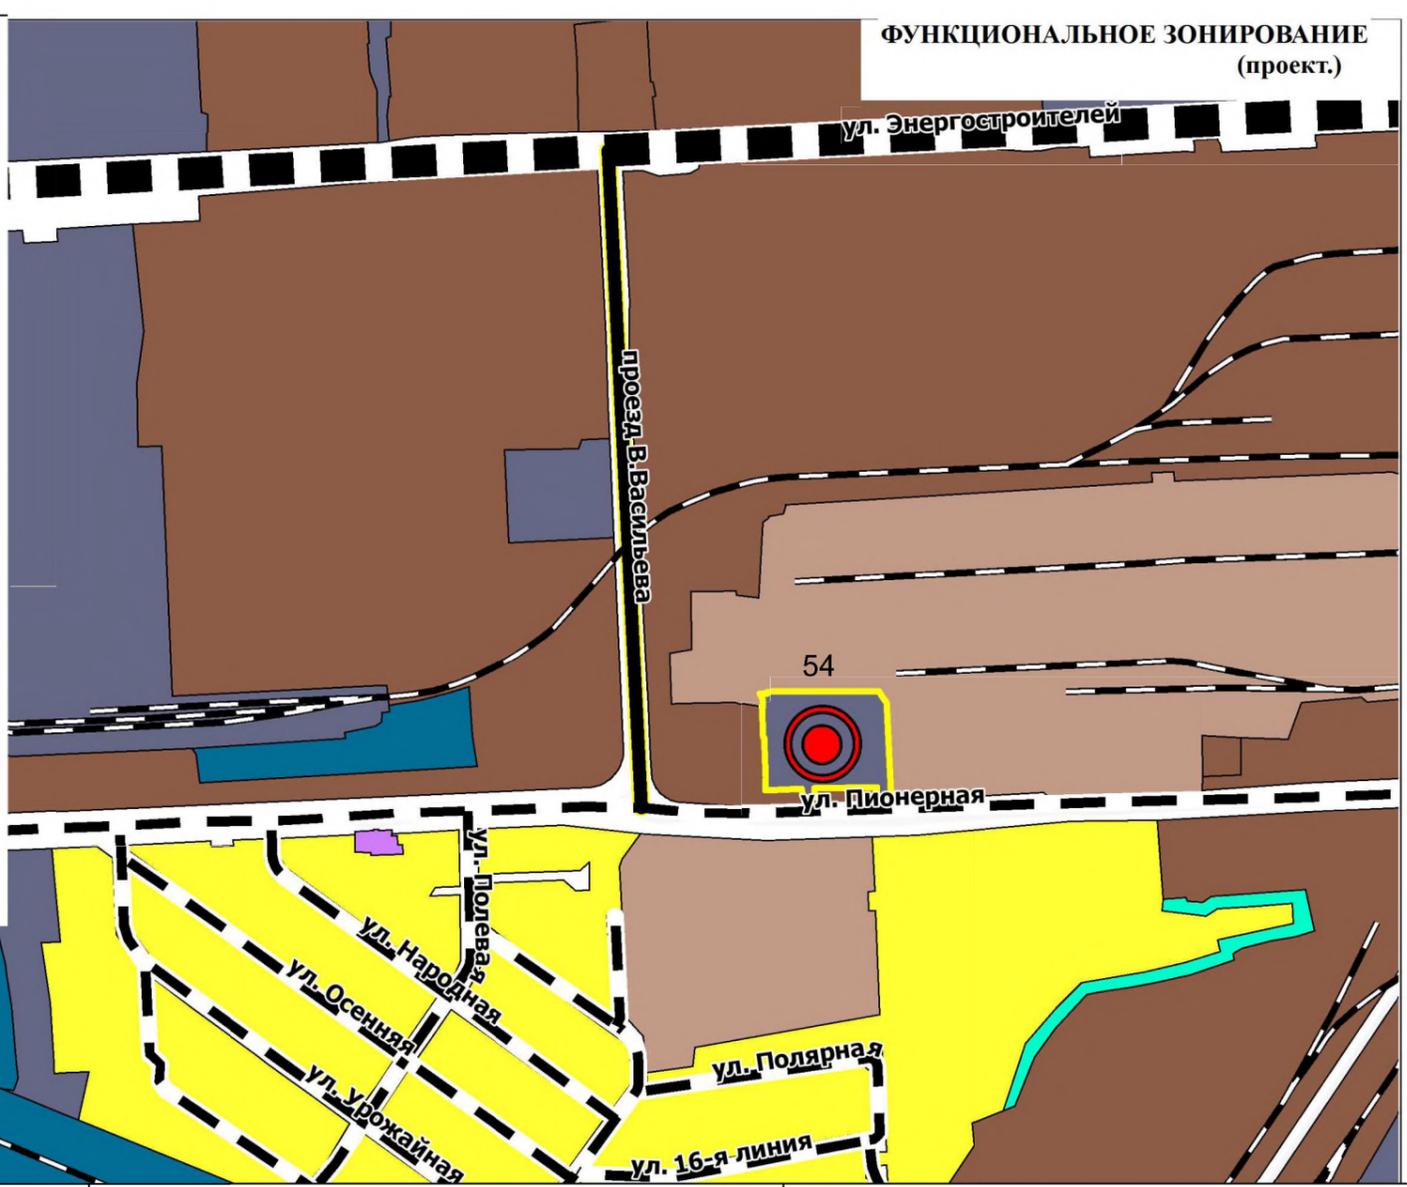

Функциональная зона по действующему генеральному плану	Предложение Инициатора	Номер земельных участков
Производственного и коммунально-складского назначения	Зона инженерной инфраструктуры	86:10:0101212:49

Номер	Наименование	Инициатор	Местоположение
55	34 мкр.		34 микрорайон

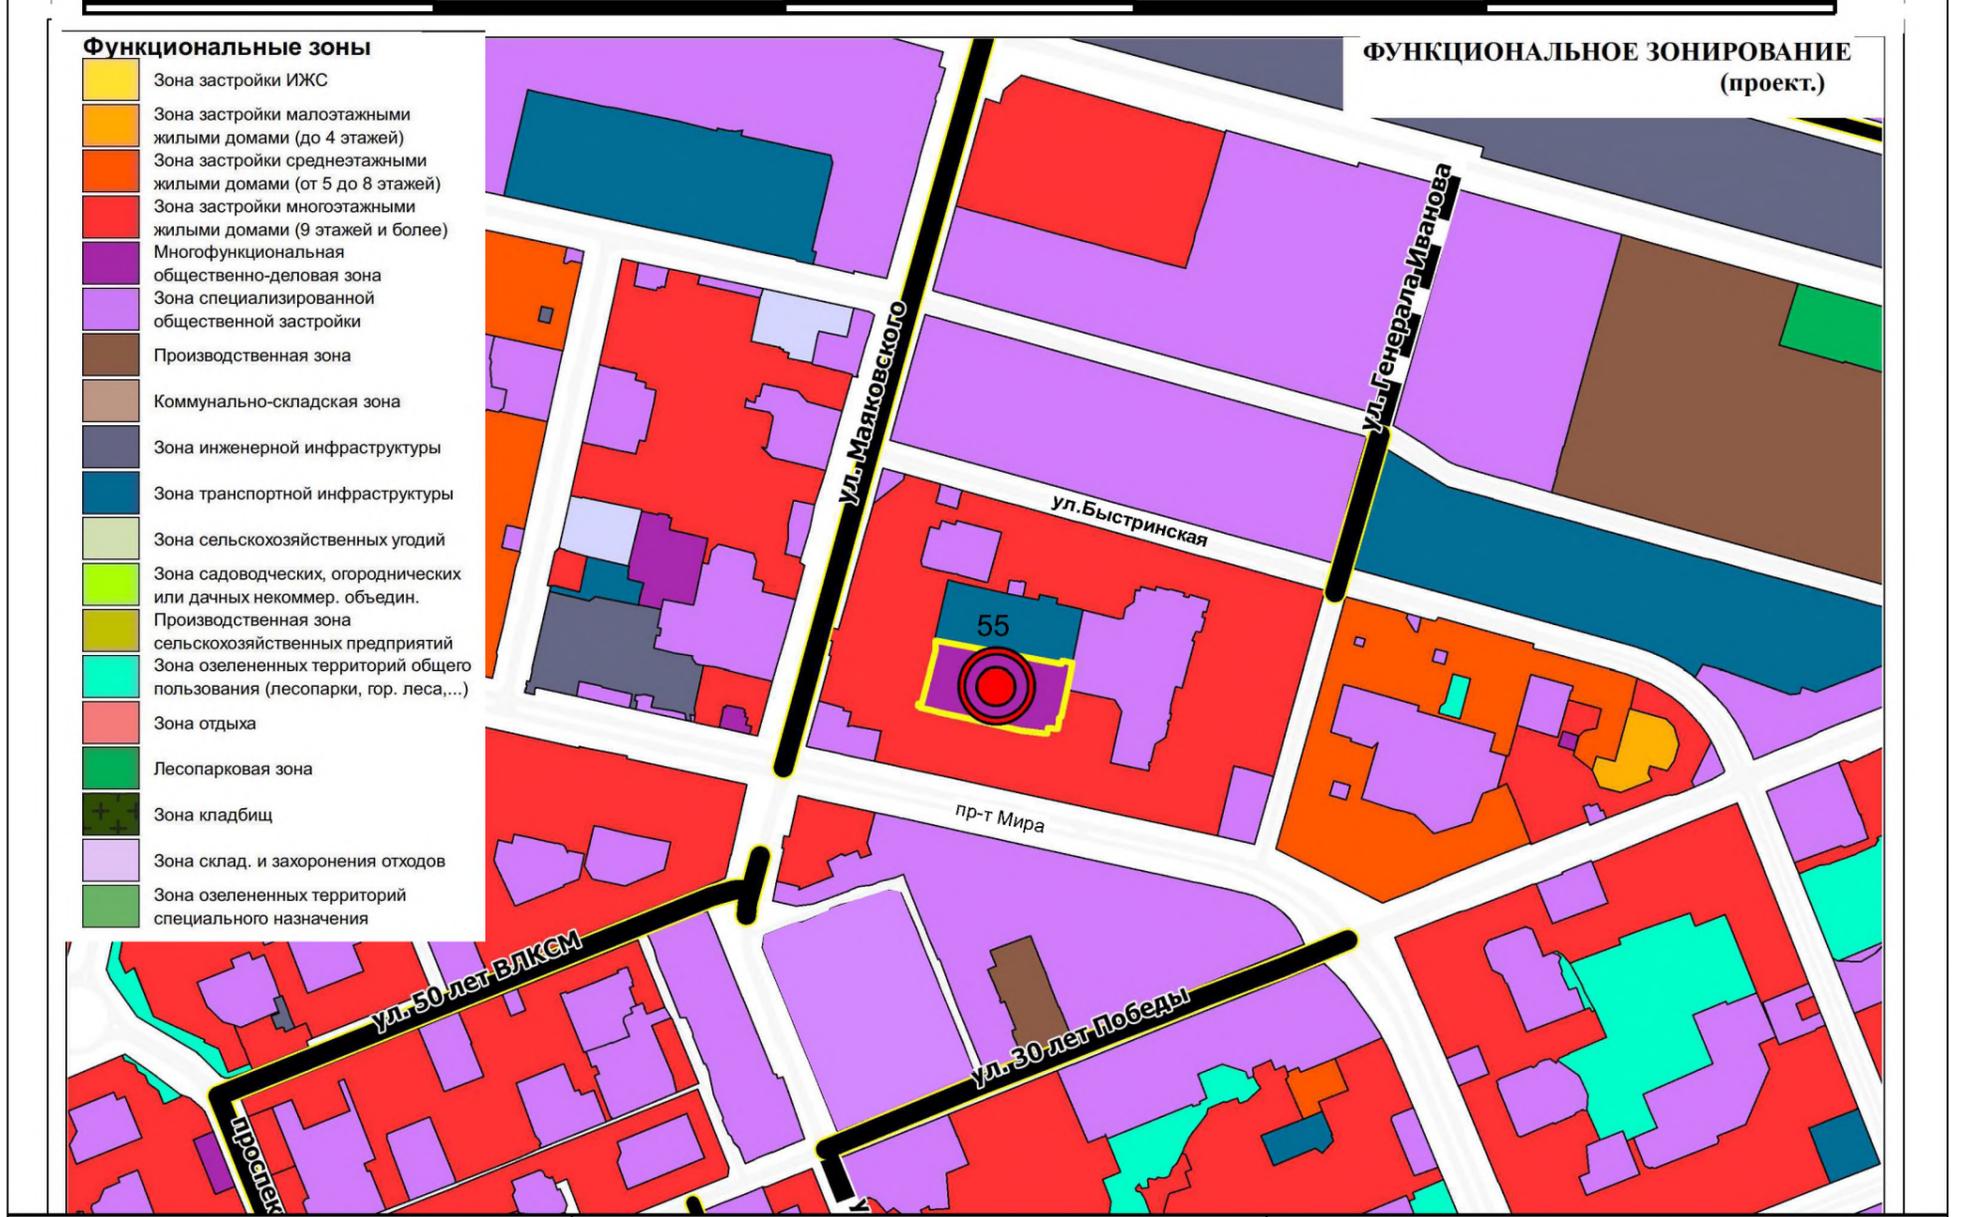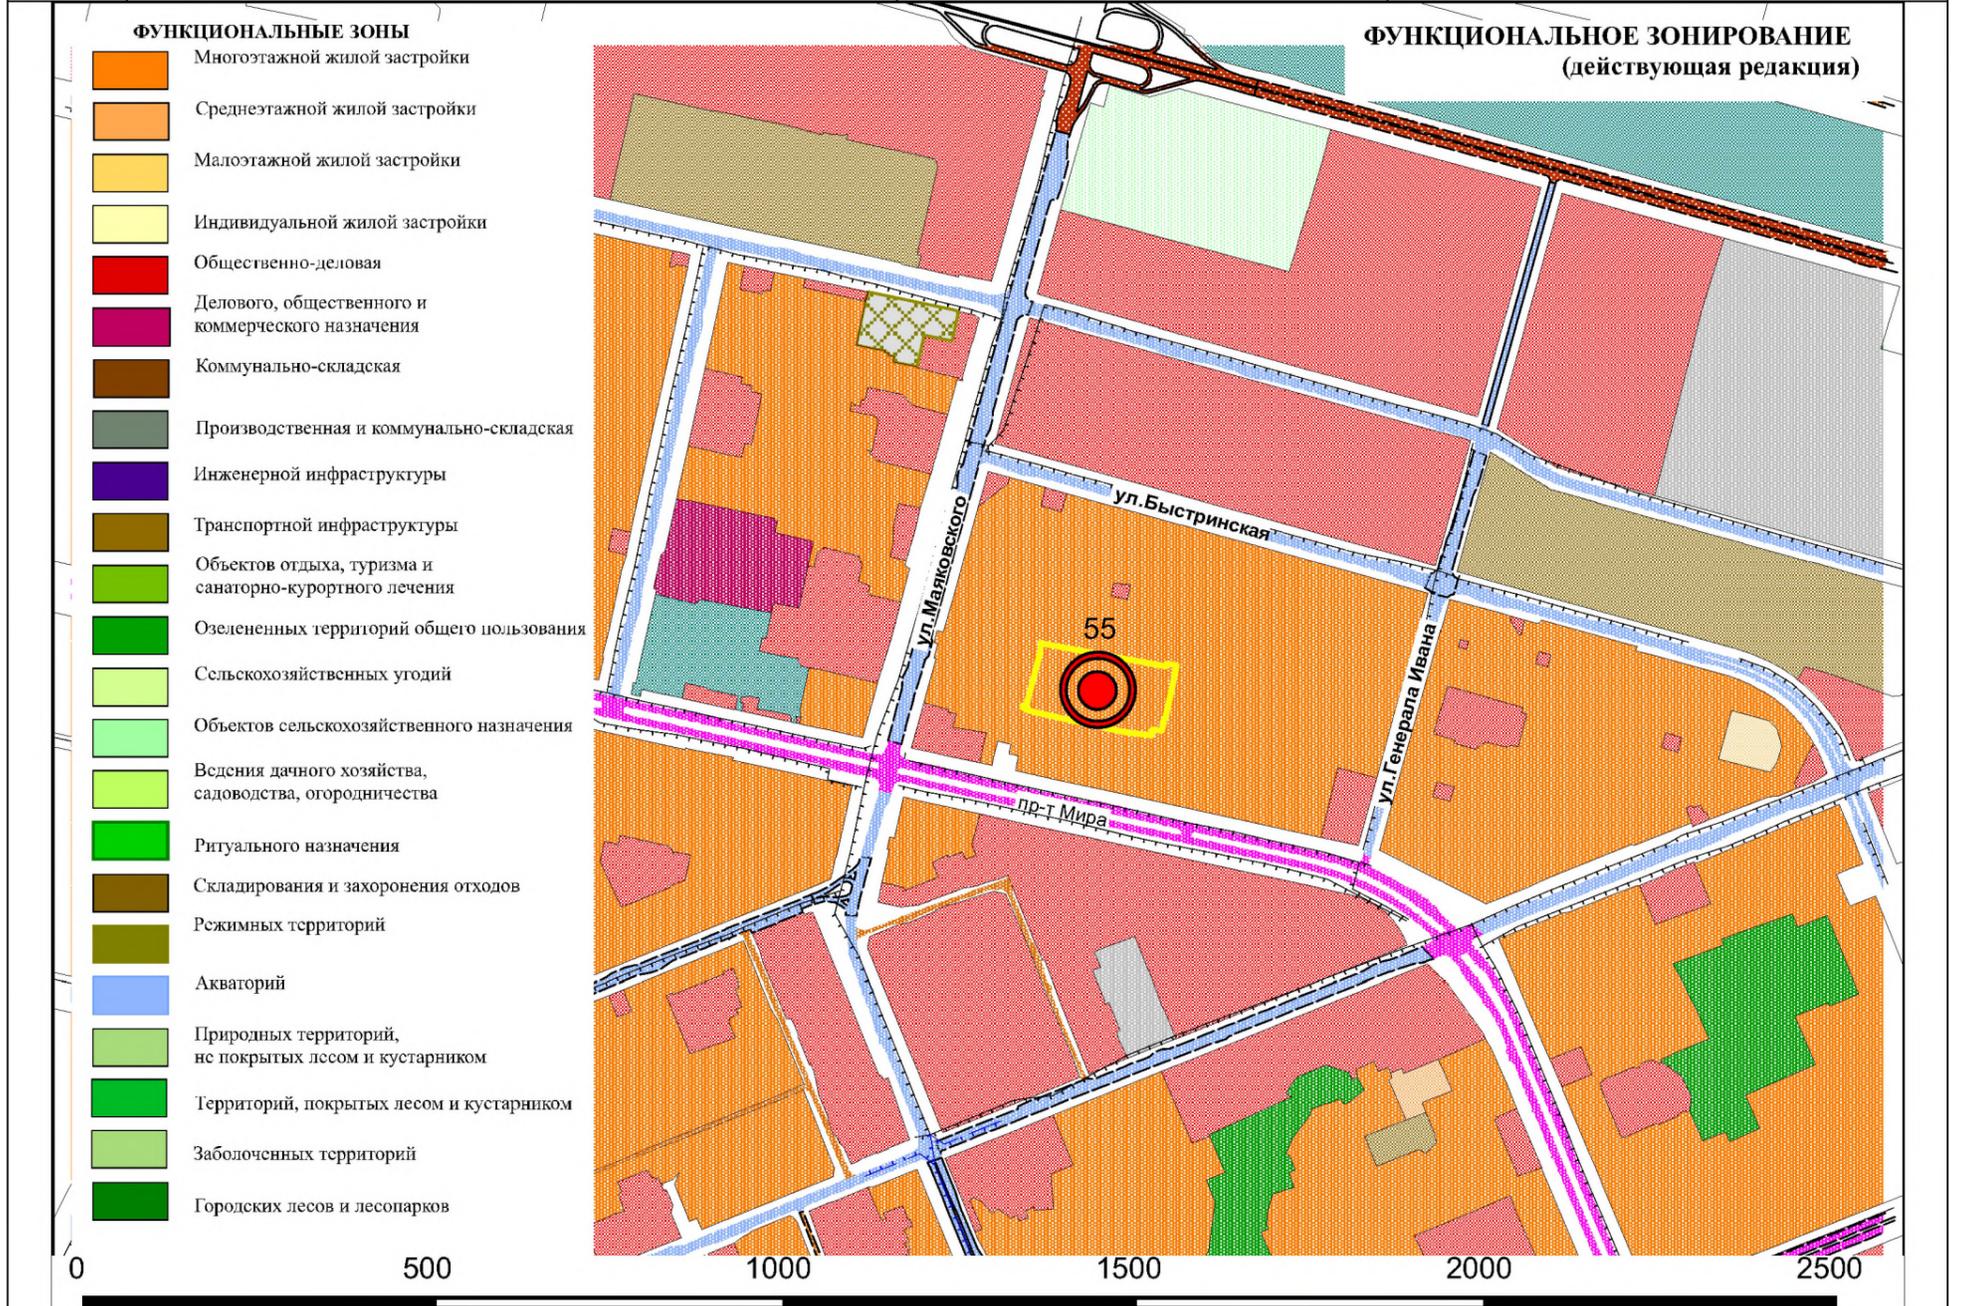


Функциональная зона по действующему генеральному плану	Предложение Инициатора	Номер земельных участков
Зона многоэтажной жилой застройки	Многофункциональная общественно-деловая зона	

Номер	Наименование	Инициатор	Местоположение
56	зона садоводческих товариществ	Администрация	ПСК №6 Геологоразведчик

**Функциональные зоны**


- Многоэтажной жилой застройки
- Среднеэтажной жилой застройки
- Малоэтажной жилой застройки
- Индивидуальной жилой застройки
- Общественно-деловая
- Делового, общественного и коммерческого назначения
- Коммунально-складская
- Производственная и коммунально-складская
- Инженерной инфраструктуры
- Транспортной инфраструктуры
- Объектов отдыха, туризма и санаторно-курортного лечения
- Озелененных территорий общего пользования
- Сельскохозяйственных угодий
- Объектов сельскохозяйственного назначения
- Ведения дачного хозяйства, садоводства, огородничества
- Ритуального назначения
- Складирования и захоронения отходов
- Режимных территорий
- Акваторий
- Природных территорий, не покрытых лесом и кустарником
- Территорий, покрытых лесом и кустарником
- Заболоченных территорий
- Городских лесов и лесопарков

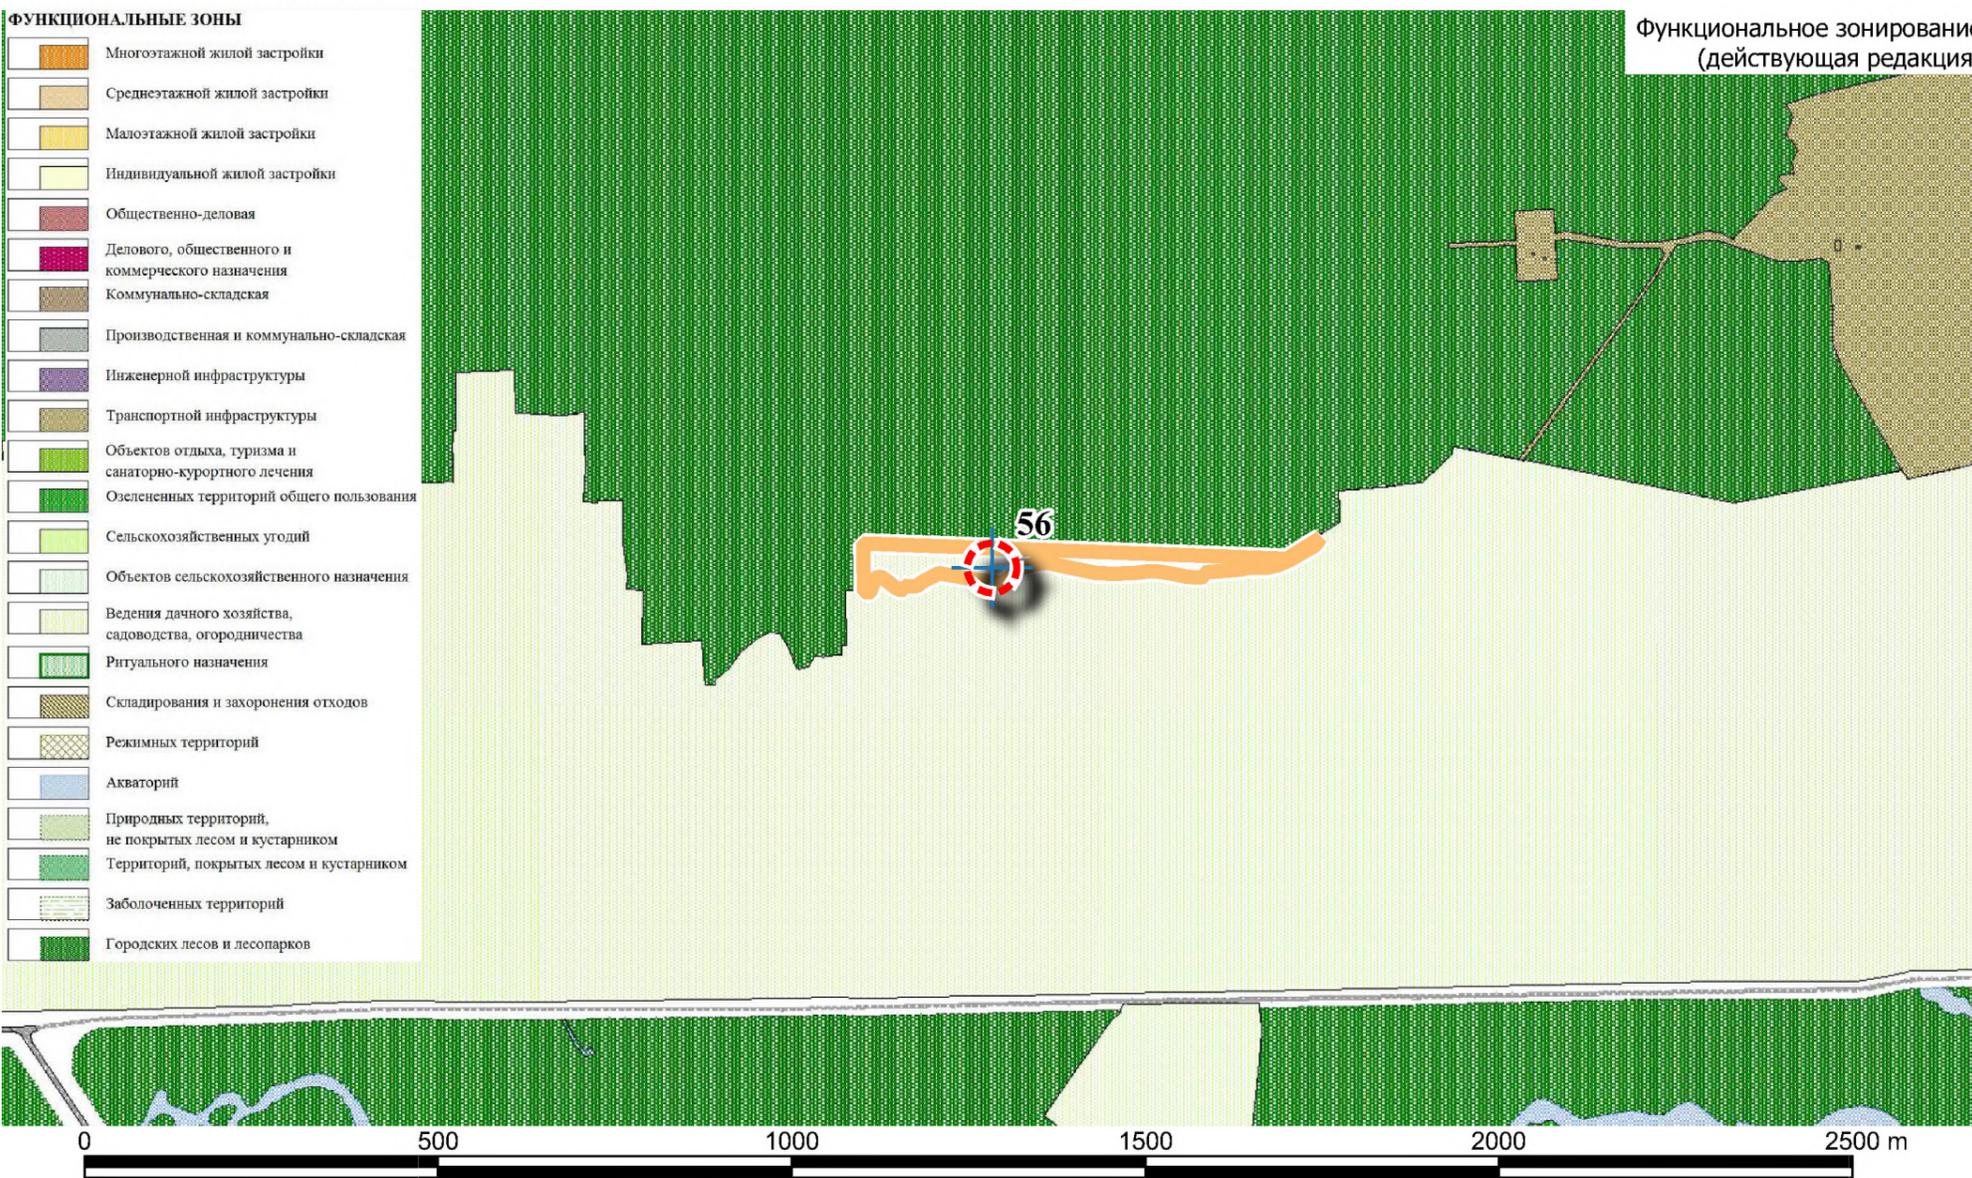

Функциональное зонирование (действующая редакция)

**Функциональные зоны**

- Зона застройки ИЖС
- Зона застройки малоэтажными жилыми домами (до 4 этажей)
- Зона застройки среднеэтажными жилыми домами (от 5 до 8 этажей)
- Зона застройки многоэтажными жилыми домами (9 этажей и более)
- Многофункциональная общественно-деловая зона
- Зона специализированной общественной застройки
- Производственная зона
- Коммунально-складская зона
- Зона инженерной инфраструктуры
- Зона транспортной инфраструктуры
- Зона сельскохозяйственных угодий
- Зона садоводческих, огороднических или дачных некоммер. объедин.
- Производственная зона сельскохозяйственных предприятий
- Зона озелененных территорий общего пользования (лесопарки, гор. леса,...)
- Зона отдыха
- Лесопарковая зона
- Зона кладбищ
- Зона склад. и захоронения отходов
- Зона озелененных территорий специального назначения

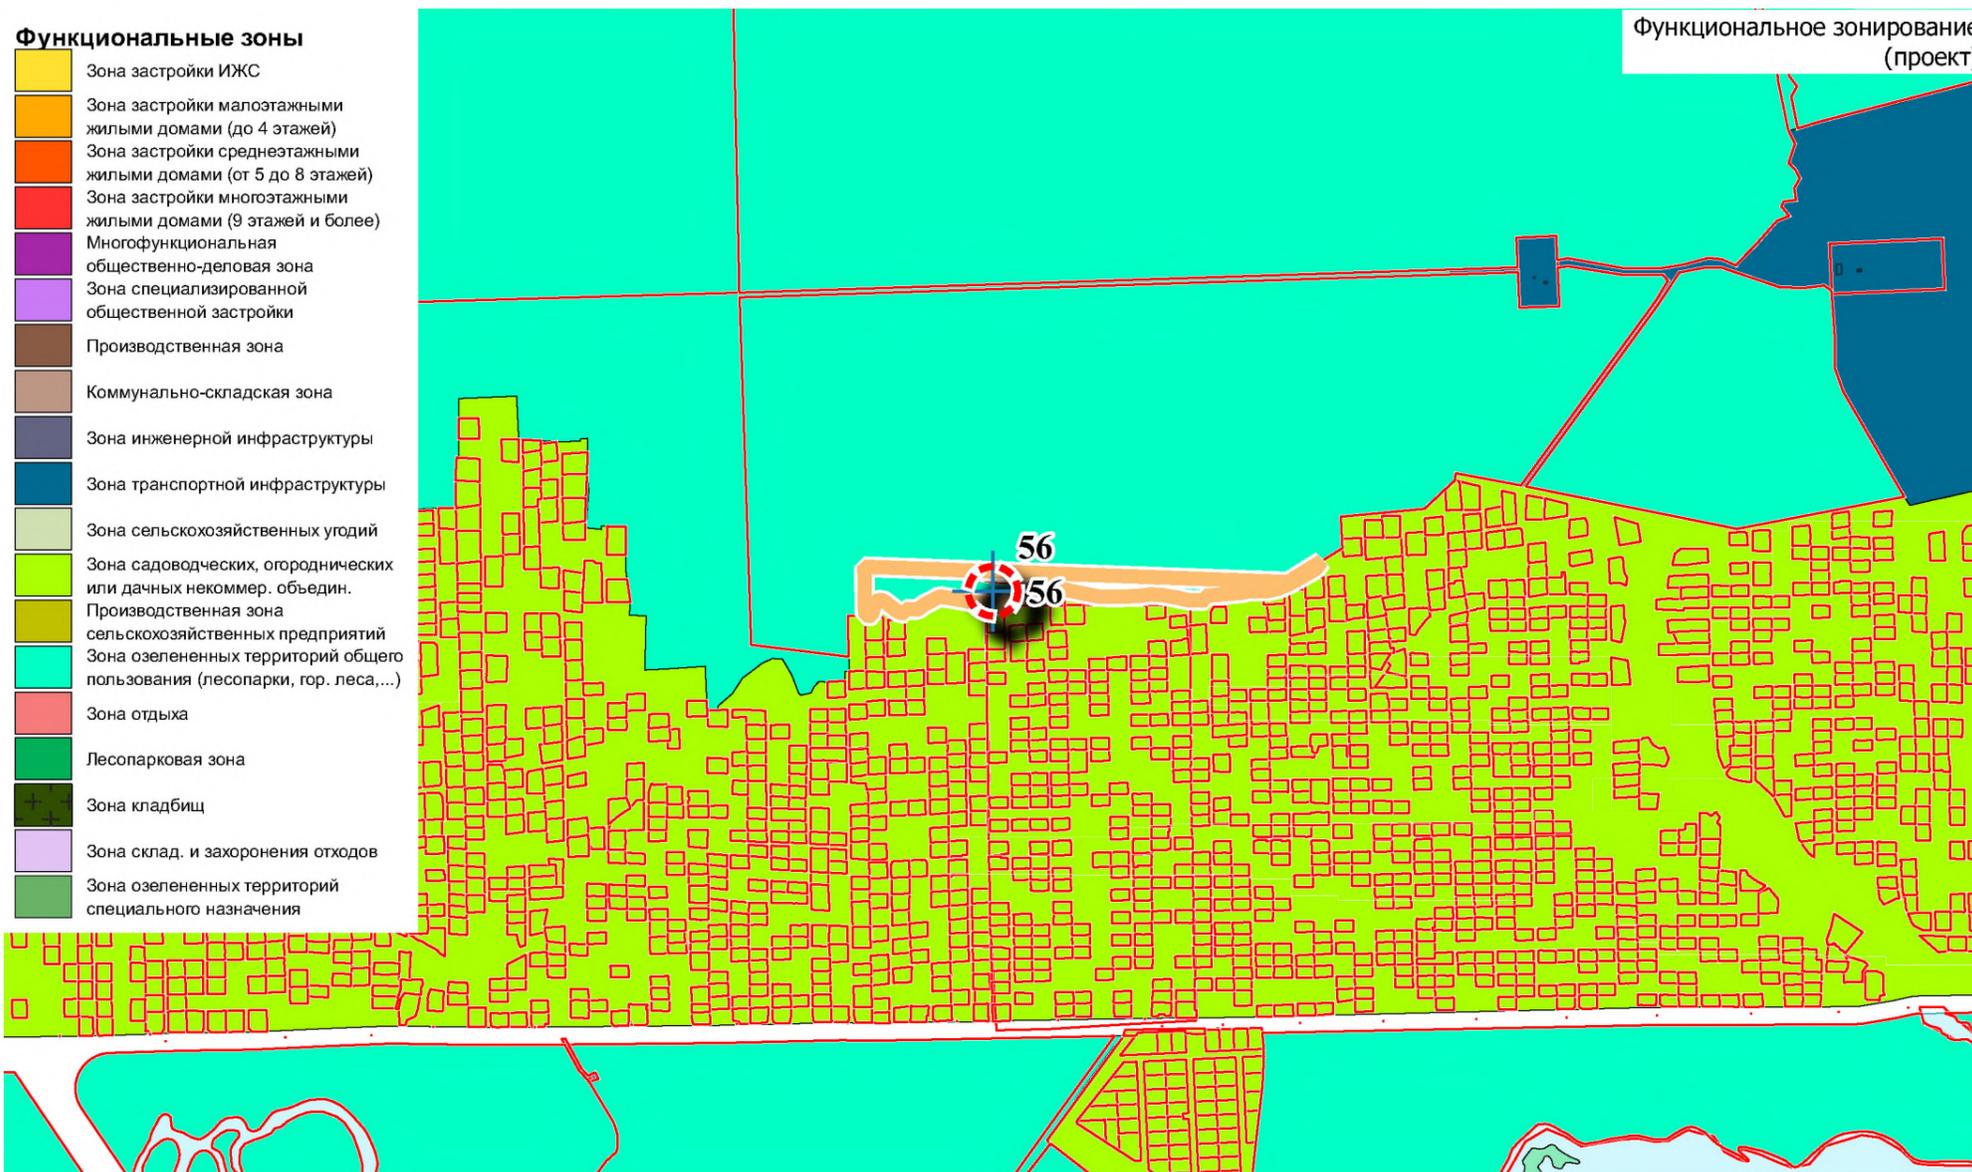

Функциональное зонирование (проект)

Функциональная зона по действующему генеральному плану	Предложение Инициатора	Номера земельных участков
Зона сельскохозяйственного использования	Зона озелененных территорий общего пользования	86:10:0000000:21174

Номер	Наименование	Инициатор	Местоположение
57	зона иных природных территории	Администрация	р-н Водохранилища

**Функциональные зоны**


-  Многоэтажной жилой застройки
-  Среднеэтажной жилой застройки
-  Малоэтажной жилой застройки
-  Индивидуальной жилой застройки
-  Общественно-деловая
-  Делового, общественного и коммерческого назначения
-  Коммунально-складская
-  Производственная и коммунально-складская
-  Инженерной инфраструктуры
-  Транспортной инфраструктуры
-  Объектов отдыха, туризма и санаторно-курортного лечения
-  Озелененных территорий общего пользования
-  Сельскохозяйственных угодий
-  Объектов сельскохозяйственного назначения
-  Ведения дачного хозяйства, садоводства, огородничества
-  Ритуального назначения
-  Складирования и захоронения отходов
-  Режимных территорий
-  Акваторий
-  Природных территорий, не покрытых лесом и кустарником
-  Территорий, покрытых лесом и кустарником
-  Заболоченных территорий
-  Городских лесов и лесопарков



Функциональное зонирование (действующая редакция)

**Функциональные зоны**

-  Зона застройки ИЖС
-  Зона застройки малоэтажными жилыми домами (до 4 этажей)
-  Зона застройки среднеэтажными жилыми домами (от 5 до 8 этажей)
-  Зона застройки многоэтажными жилыми домами (9 этажей и более)
-  Многофункциональная общественно-деловая зона
-  Зона специализированной общественной застройки
-  Производственная зона
-  Коммунально-складская зона
-  Зона инженерной инфраструктуры
-  Зона транспортной инфраструктуры
-  Зона сельскохозяйственных угодий
-  Зона садоводческих, огороднических или дачных некоммер. объедин.
-  Производственная зона сельскохозяйственных предприятий
-  Зона озелененных территорий общего пользования (лесопарки, гор. леса,...)
-  Зона отдыха
-  Лесопарковая зона
-  Зона кладбищ
-  Зона склад. и захоронения отходов
-  Зона озелененных территорий специального назначения

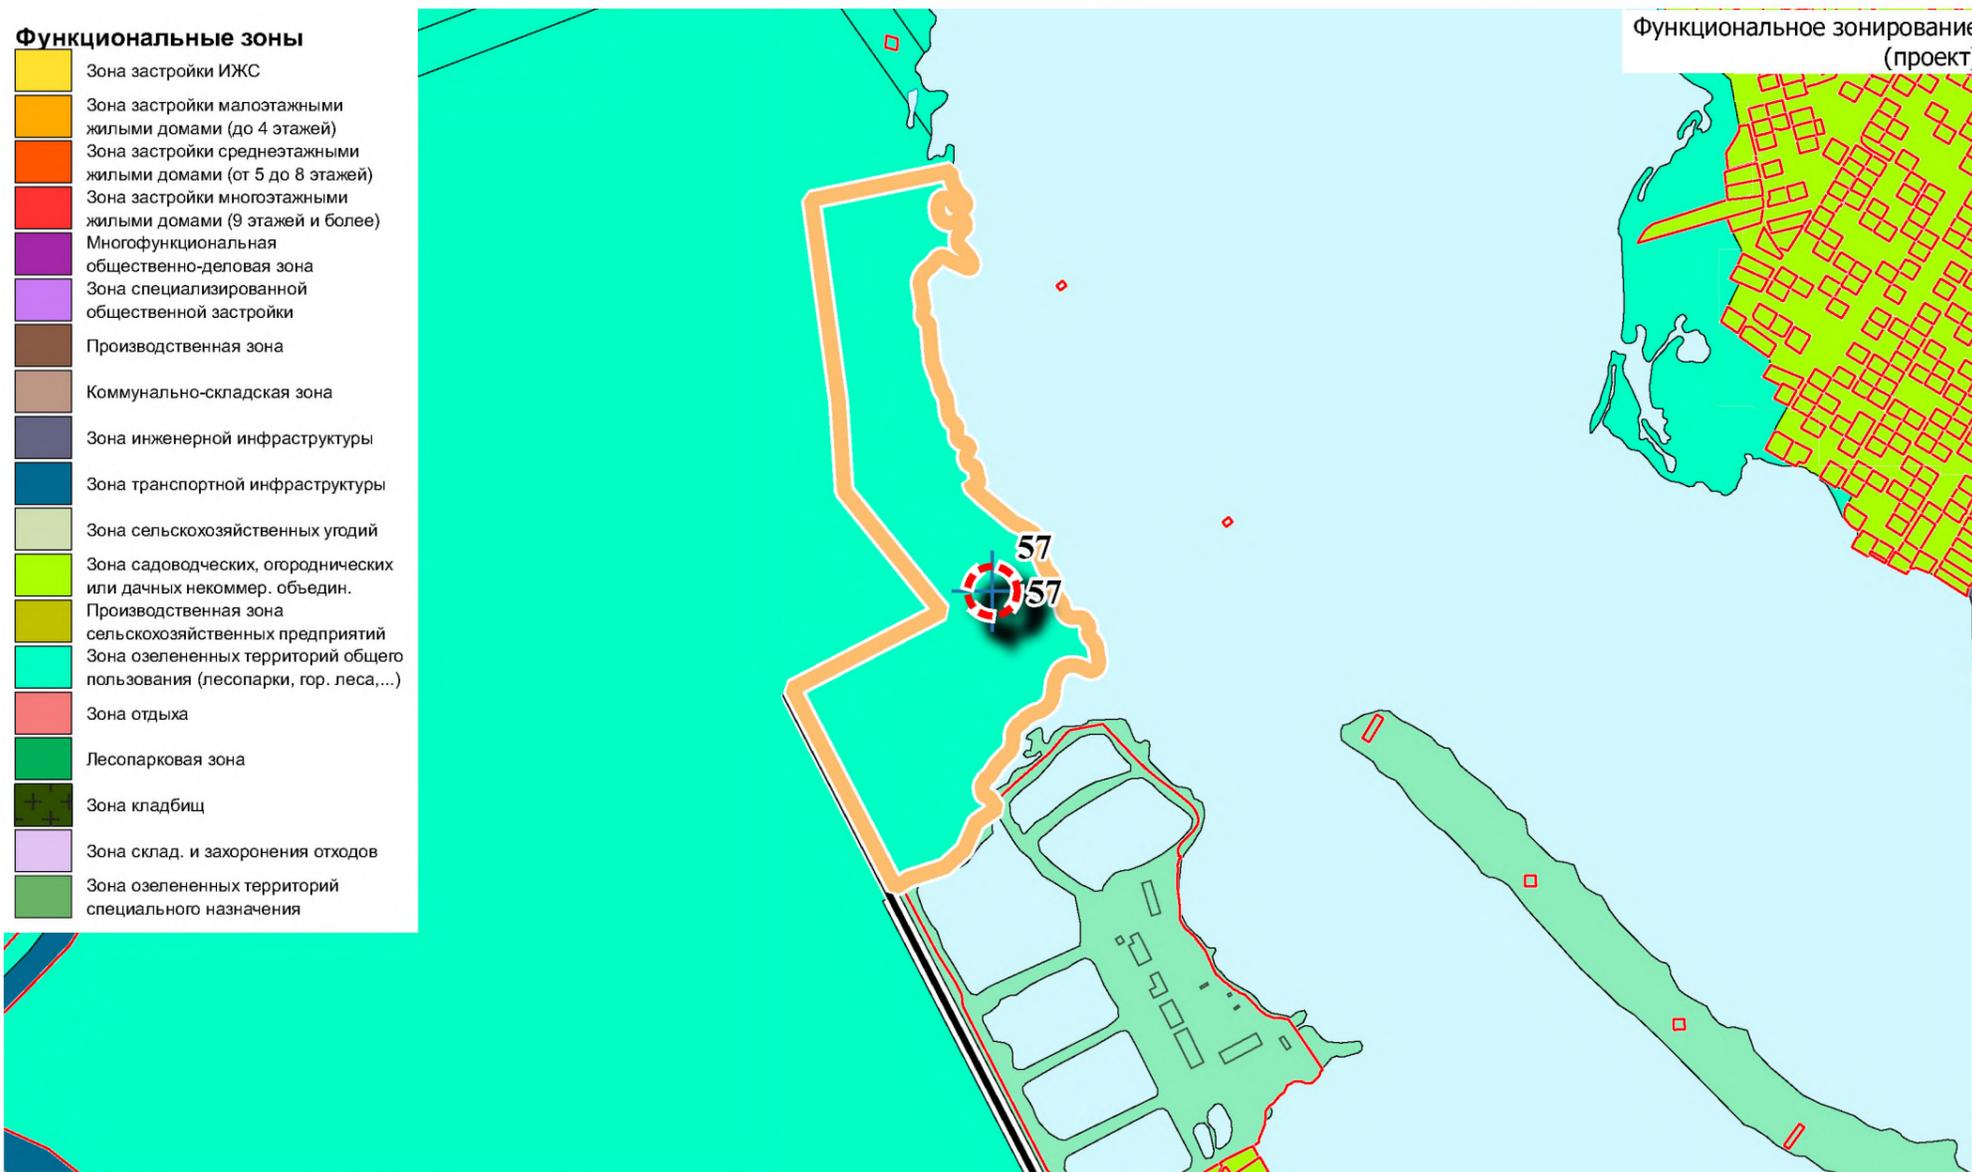


Функциональное зонирование (проект)

Функциональная зона по действующему генеральному плану	Предложение Инициатора	Номера земельных участков
Иные зоны	Зона озелененных территорий общего пользования	без к/н

Номер	Наименование	Инициатор	Местоположение
58	на производственную зону	ПАО "Сургутнефтегаз"	г Сургут, ш Нефтеюганское

- ФУНКЦИОНАЛЬНЫЕ ЗОНЫ**
- Многоэтажной жилой застройки
  - Среднеэтажной жилой застройки
  - Малоэтажной жилой застройки
  - Индивидуальной жилой застройки
  - Общественно-деловая
  - Делового, общественного и коммерческого назначения
  - Коммунально-складская
  - Производственная и коммунально-складская
  - Инженерной инфраструктуры
  - Транспортной инфраструктуры
  - Объектов отдыха, туризма и санаторно-курортного лечения
  - Озелененных территорий общего пользования
  - Сельскохозяйственных угодий
  - Объектов сельскохозяйственного назначения
  - Ведения дачного хозяйства, садоводства, огородничества
  - Ритуального назначения
  - Складирования и захоронения отходов
  - Режимных территорий
  - Акваторий
  - Природных территорий, не покрытых лесом и кустарником
  - Территорий, покрытых лесом и кустарником
  - Заболоченных территорий
  - Городских лесов и лесопарков

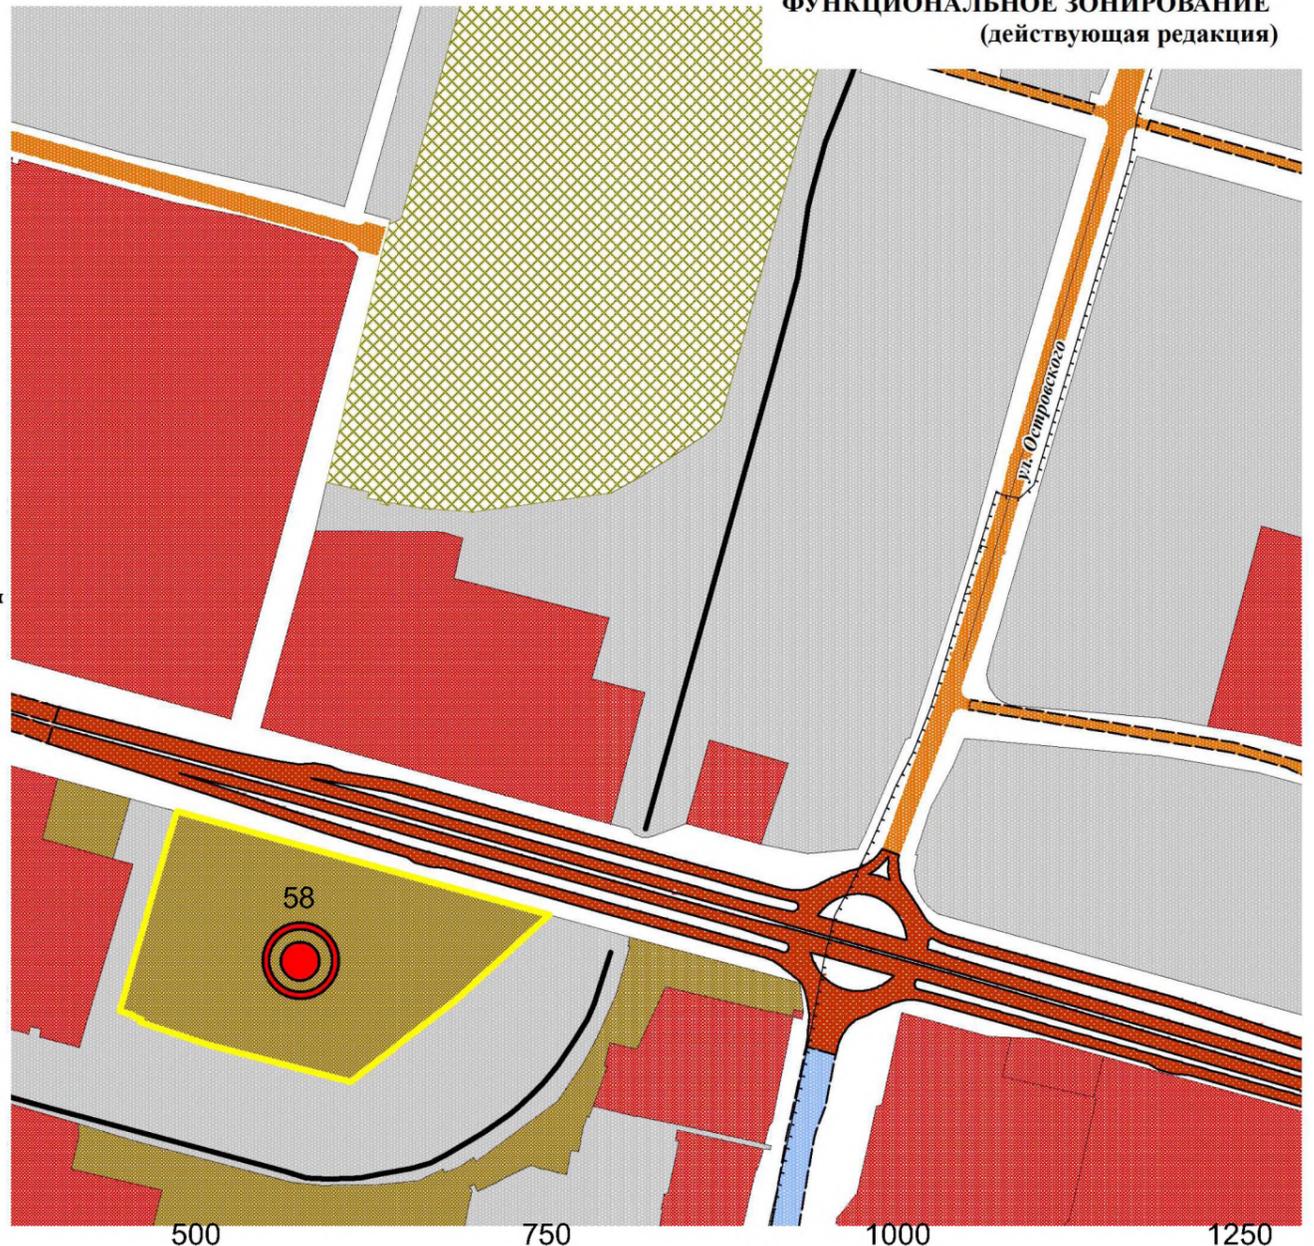

- Функциональные зоны**
- Зона застройки ИЖС
  - Зона застройки малоэтажными жилыми домами (до 4 этажей)
  - Зона застройки среднеэтажными жилыми домами (от 5 до 8 этажей)
  - Зона застройки многоэтажными жилыми домами (9 этажей и более)
  - Многофункциональная общественно-деловая зона
  - Зона специализированной общественной застройки
  - Производственная зона
  - Коммунально-складская зона
  - Зона инженерной инфраструктуры
  - Зона транспортной инфраструктуры
  - Зона сельскохозяйственных угодий
  - Зона садоводческих, огороднических или дачных некоммер. объедин.
  - Производственная зона сельскохозяйственных предприятий
  - Зона озелененных территорий общего пользования (лесопарки, гор. леса,...)
  - Зона отдыха
  - Лесопарковая зона
  - Зона кладбищ
  - Зона склад. и захоронения отходов
  - Зона озелененных территорий специального назначения




Функциональная зона по действующему генеральному плану	Предложение Инициатора	Номер земельных участков
Зона транспортной инфраструктуры	Производственная зона	86:10:0101117:63

Номер	Наименование	Инициатор	Местоположение
59	Беркут	ЗАО "Спортивно-охотничий комплекс стендовой стрельбы "Беркут"	г. Сургут, Коммунальная улица

**Функциональные зоны**

- Многоэтажной жилой застройки
- Среднеэтажной жилой застройки
- Малоэтажной жилой застройки
- Индивидуальной жилой застройки
- Общественно-деловая
- Делового, общественного и коммерческого назначения
- Коммунально-складская
- Производственная и коммунально-складская
- Инженерной инфраструктуры
- Транспортной инфраструктуры
- Объектов отдыха, туризма и санаторно-курортного лечения
- Озелененных территорий общего пользования
- Сельскохозяйственных угодий
- Объектов сельскохозяйственного назначения
- Ведения дачного хозяйства, садоводства, огородничества
- Ритуального назначения
- Складирования и захоронения отходов
- Режимных территорий
- Акваторий
- Природных территорий, не покрытых лесом и кустарником
- Территорий, покрытых лесом и кустарником
- Заболоченных территорий
- Городских лесов и лесопарков


Функциональное зонирование  
(действующая редакция)

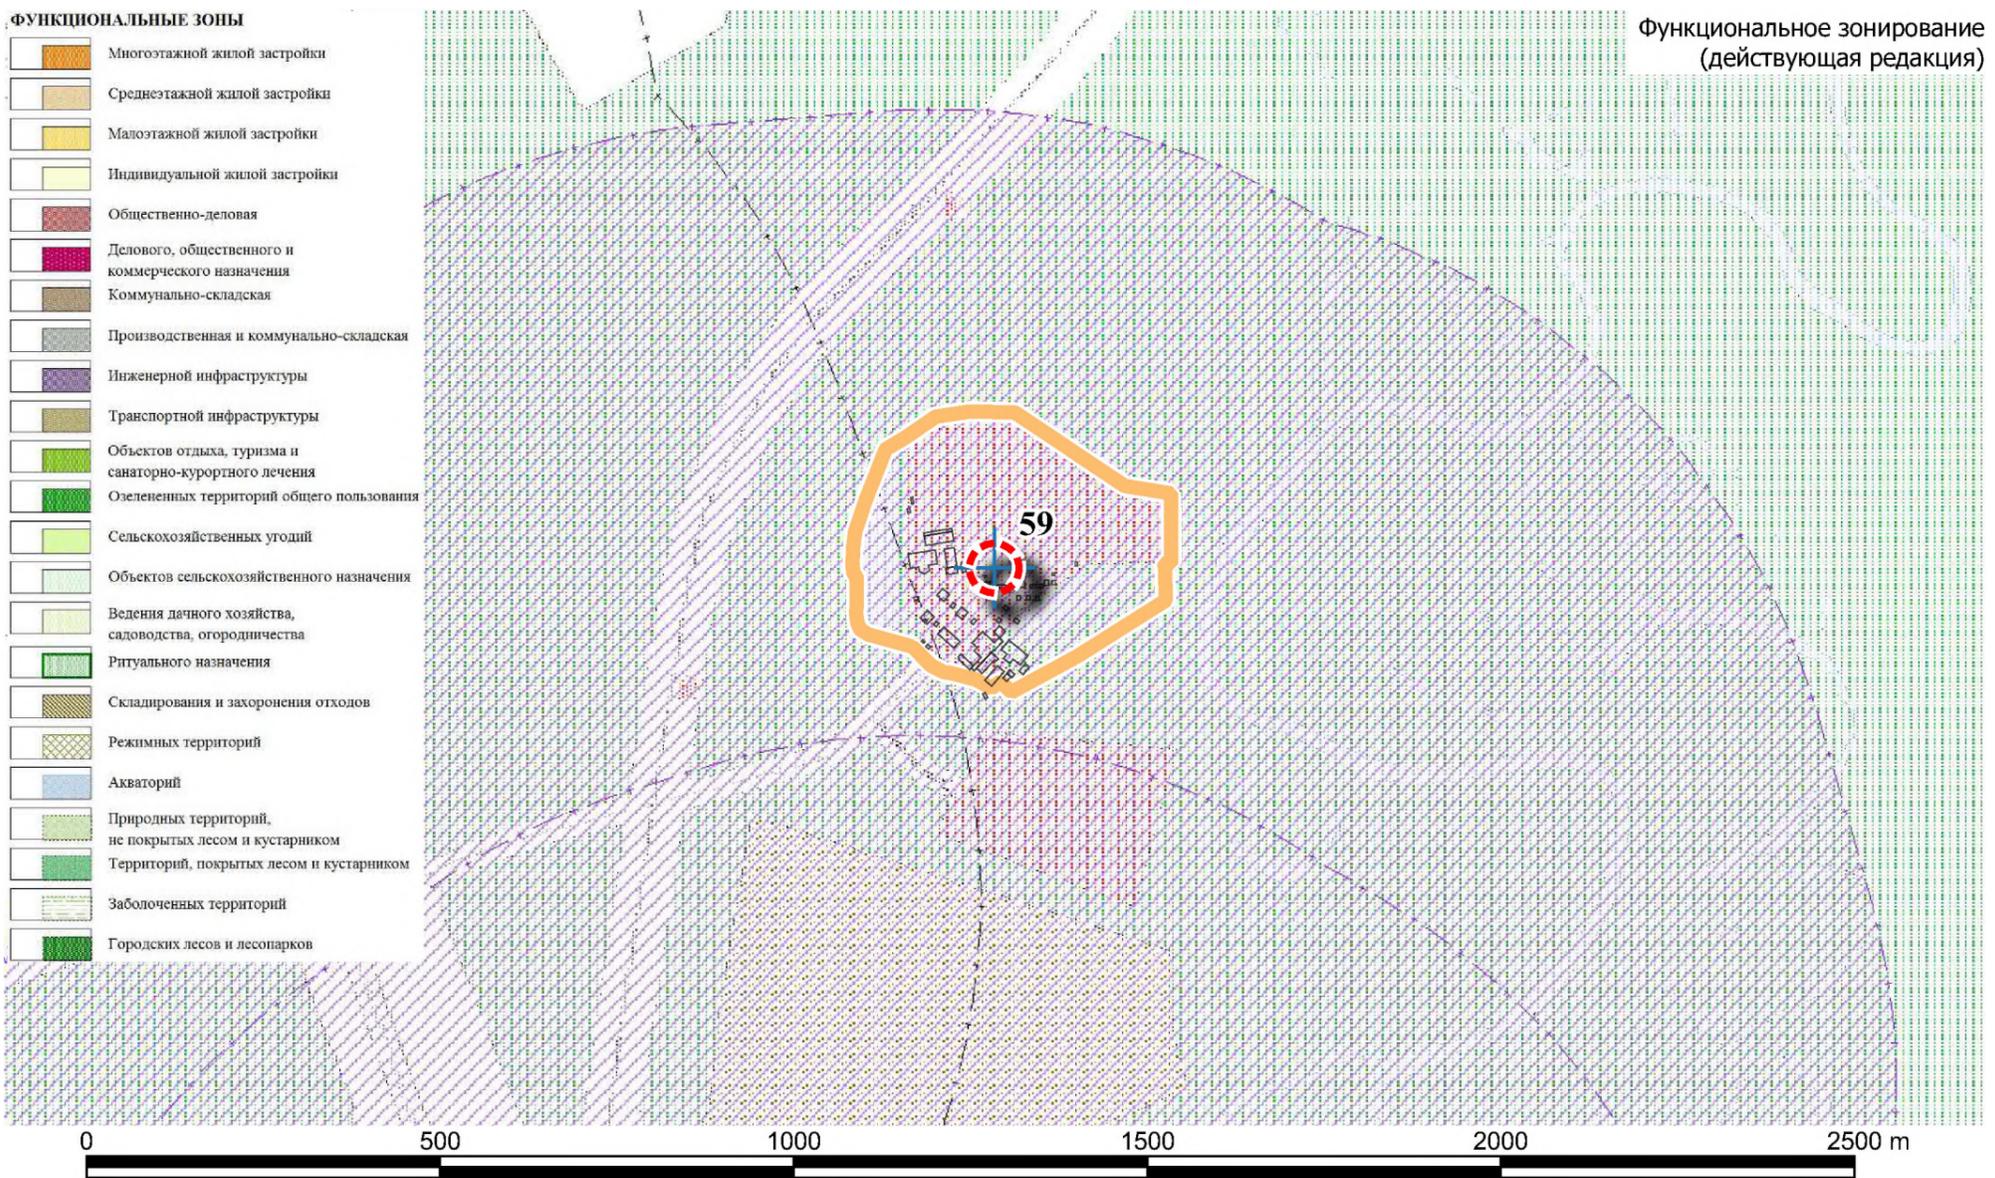

**Функциональные зоны**

- Зона застройки ИЖС
- Зона застройки малоэтажными жилыми домами (до 4 этажей)
- Зона застройки среднеэтажными жилыми домами (от 5 до 8 этажей)
- Зона застройки многоэтажными жилыми домами (9 этажей и более)
- Многофункциональная
- Общественно-деловая зона
- Зона специализированной общественной застройки
- Производственная зона
- Коммунально-складская зона
- Зона инженерной инфраструктуры
- Зона транспортной инфраструктуры
- Зона сельскохозяйственных угодий
- Зона садоводческих, огороднических или дачных некоммер. объедин.
- Производственная зона сельскохозяйственных предприятий
- Зона озелененных территорий общего пользования (лесопарки, гор. леса,...)
- Зона отдыха
- Лесопарковая зона
- Зона кладбищ
- Зона склад. и захоронения отходов
- Зона озелененных территорий специального назначения


Функциональное зонирование  
(проект)

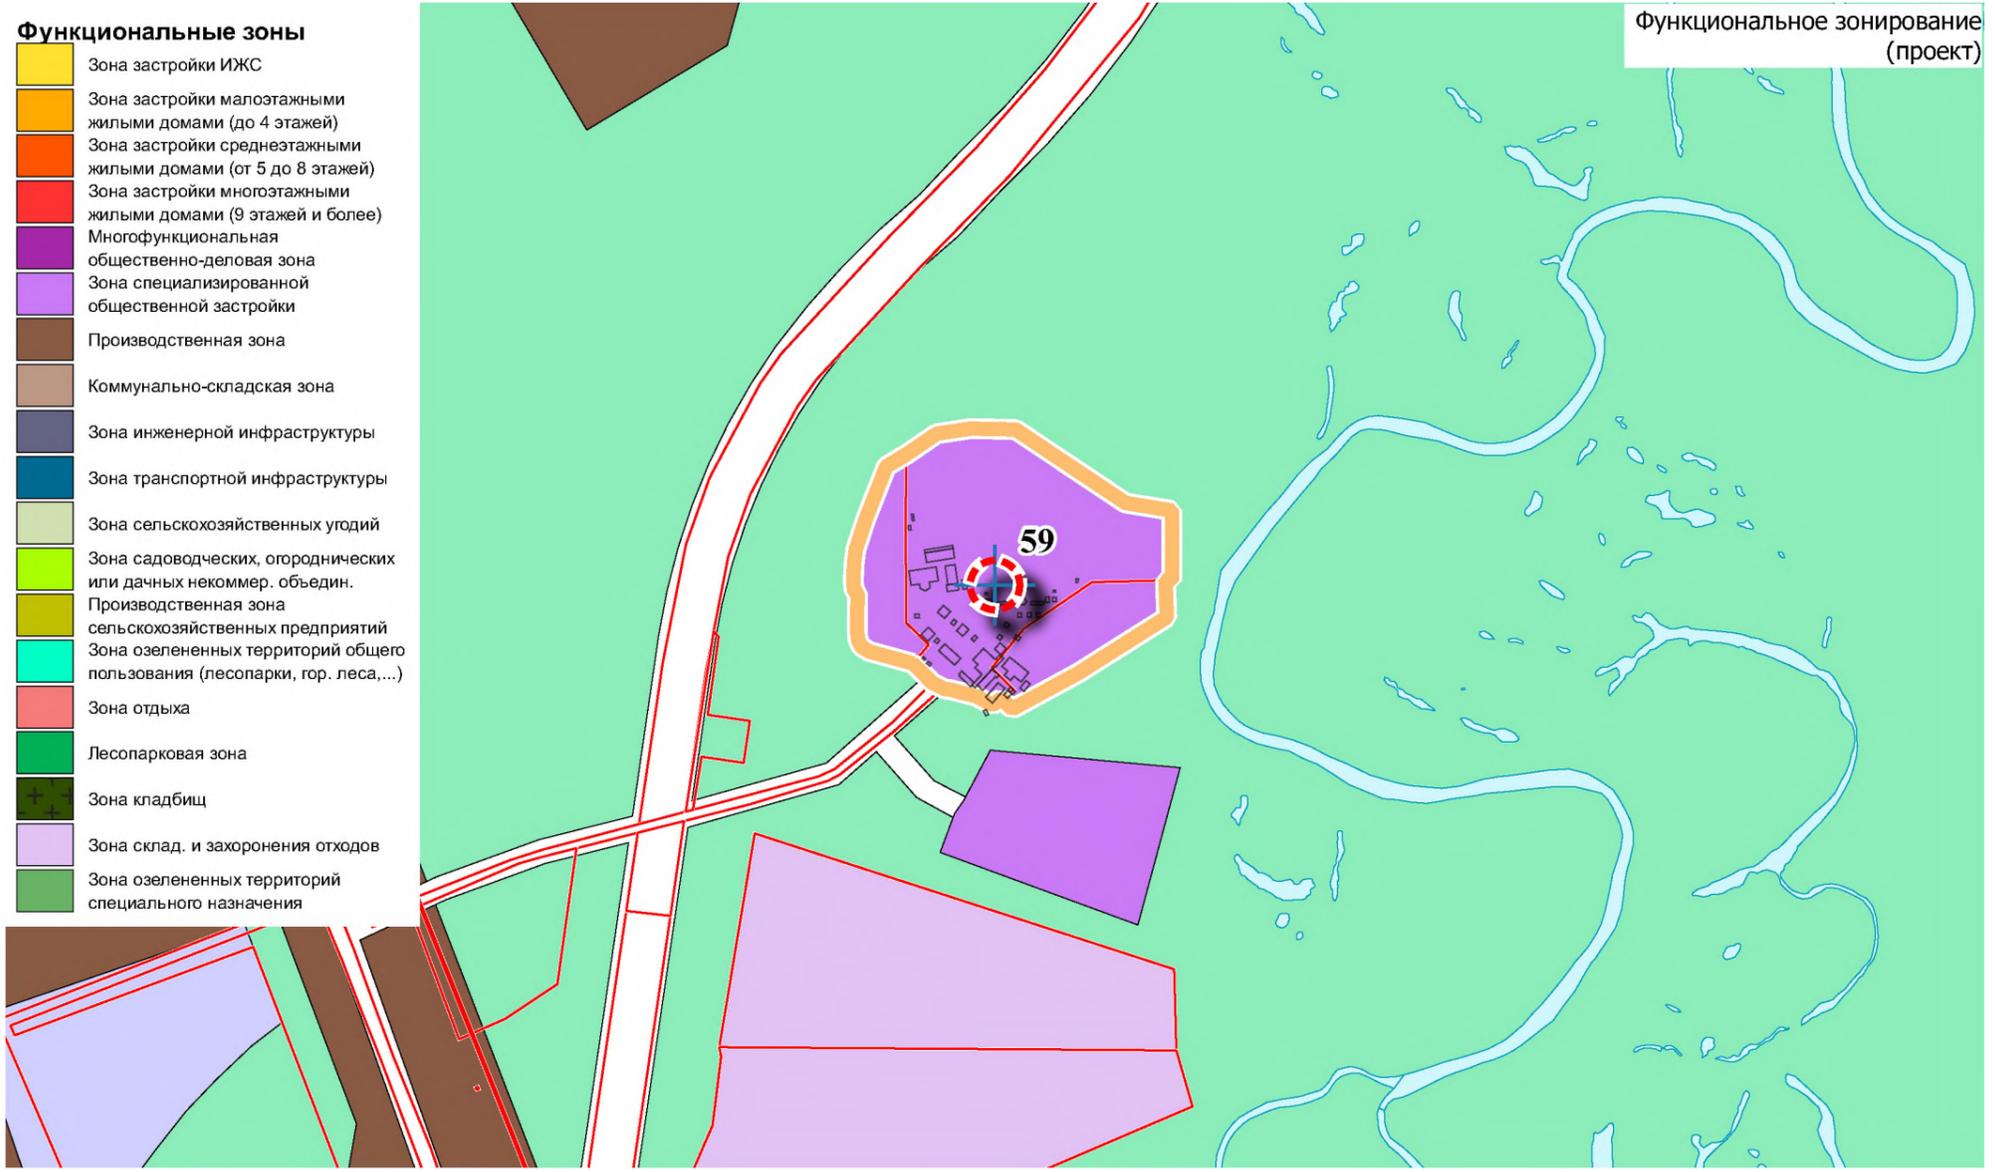


Функциональная зона по действующему генеральному плану	Предложение Инициатора	Номера земельных участков
Общественно-делового назначения	Зона специализированной общественной застройки	

Номер	Наименование	Инициатор	Местоположение
60	Жилая застройка	ООО "Юграпромстрой"	Улица 30 лет Победы, 84

- ФУНКЦИОНАЛЬНЫЕ ЗОНЫ**
- Многоэтажной жилой застройки
  - Среднеэтажной жилой застройки
  - Малоэтажной жилой застройки
  - Индивидуальной жилой застройки
  - Общественно-деловая
  - Делового, общественного и коммерческого назначения
  - Коммунально-складская
  - Производственная и коммунально-складская
  - Инженерной инфраструктуры
  - Транспортной инфраструктуры
  - Объектов отдыха, туризма и санаторно-курортного лечения
  - Озелененных территорий общего пользования
  - Сельскохозяйственных угодий
  - Объектов сельскохозяйственного назначения
  - Ведения дачного хозяйства, садоводства, огородничества
  - Ритуального назначения
  - Складирования и захоронения отходов
  - Режимных территорий
  - Акваторий
  - Природных территорий, не покрытых лесом и кустарником
  - Территорий, покрытых лесом и кустарником
  - Заболоченных территорий
  - Городских лесов и лесопарков

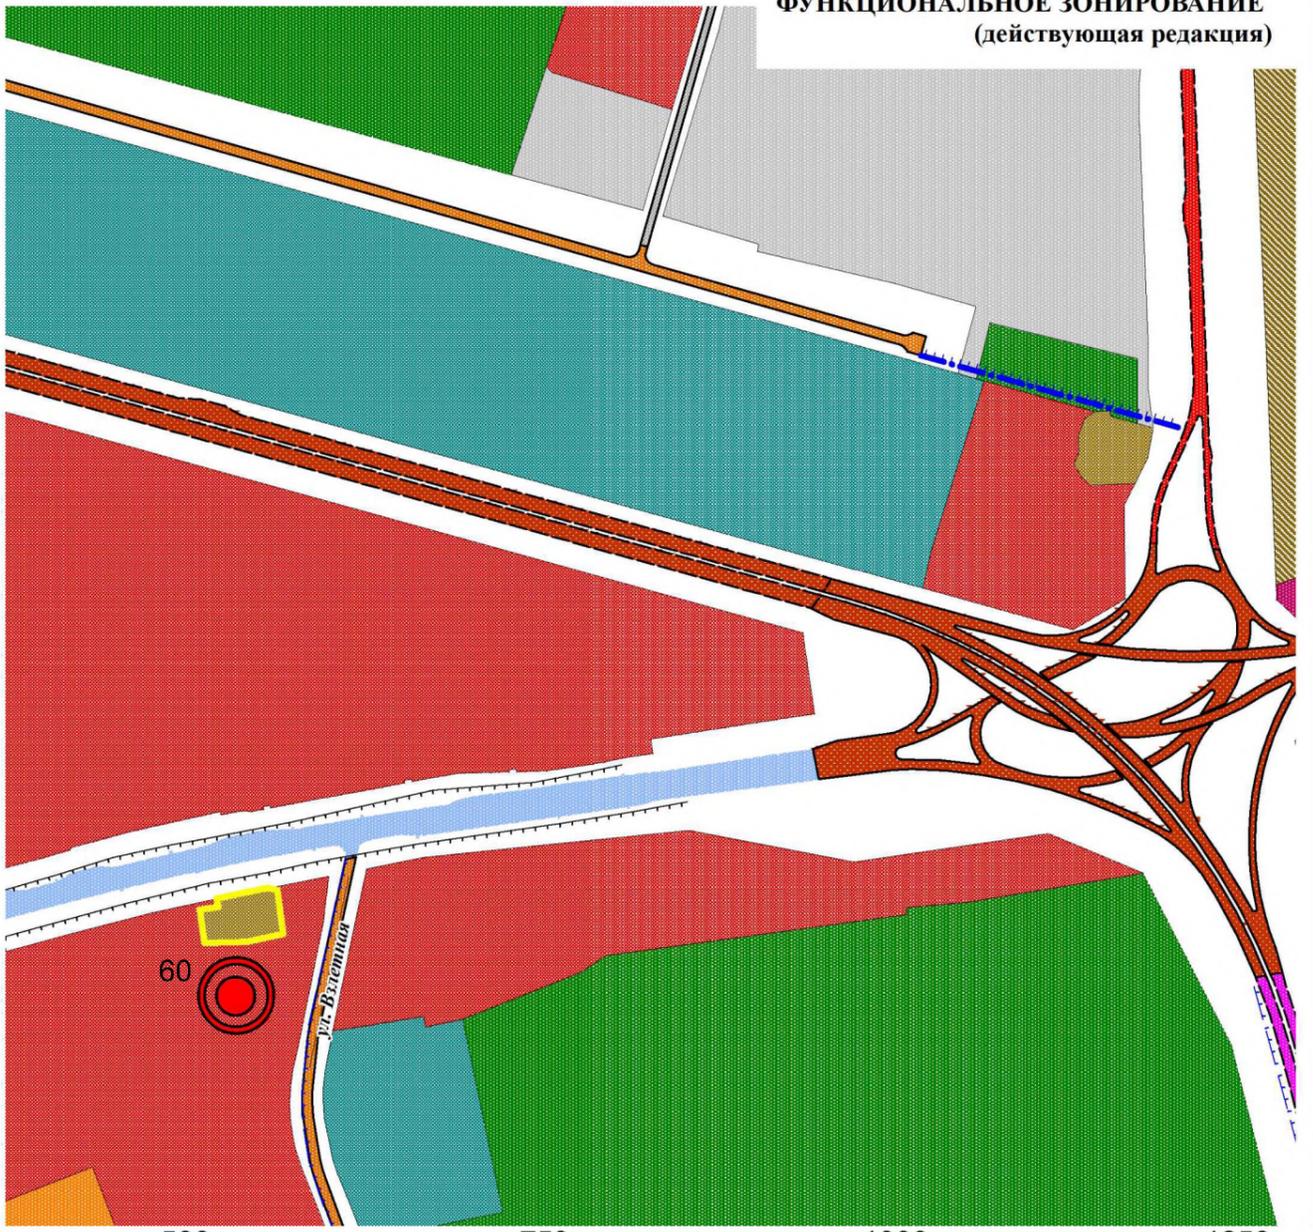

- Функциональные зоны**
- Зона застройки ИЖС
  - Зона застройки малоэтажными жилыми домами (до 4 этажей)
  - Зона застройки среднеэтажными жилыми домами (от 5 до 8 этажей)
  - Зона застройки многоэтажными жилыми домами (9 этажей и более)
  - Многофункциональная общественно-деловая зона
  - Зона специализированной общественной застройки
  - Производственная зона
  - Коммунально-складская зона
  - Зона инженерной инфраструктуры
  - Зона транспортной инфраструктуры
  - Зона сельскохозяйственных угодий
  - Зона садоводческих, огороднических или дачных некоммер. объедин.
  - Производственная зона сельскохозяйственных предприятий
  - Зона озелененных территорий общего пользования (лесопарки, гор. леса,...)
  - Зона отдыха
  - Лесопарковая зона
  - Зона кладбищ
  - Зона склад. и захоронения отходов
  - Зона озелененных территорий специального назначения

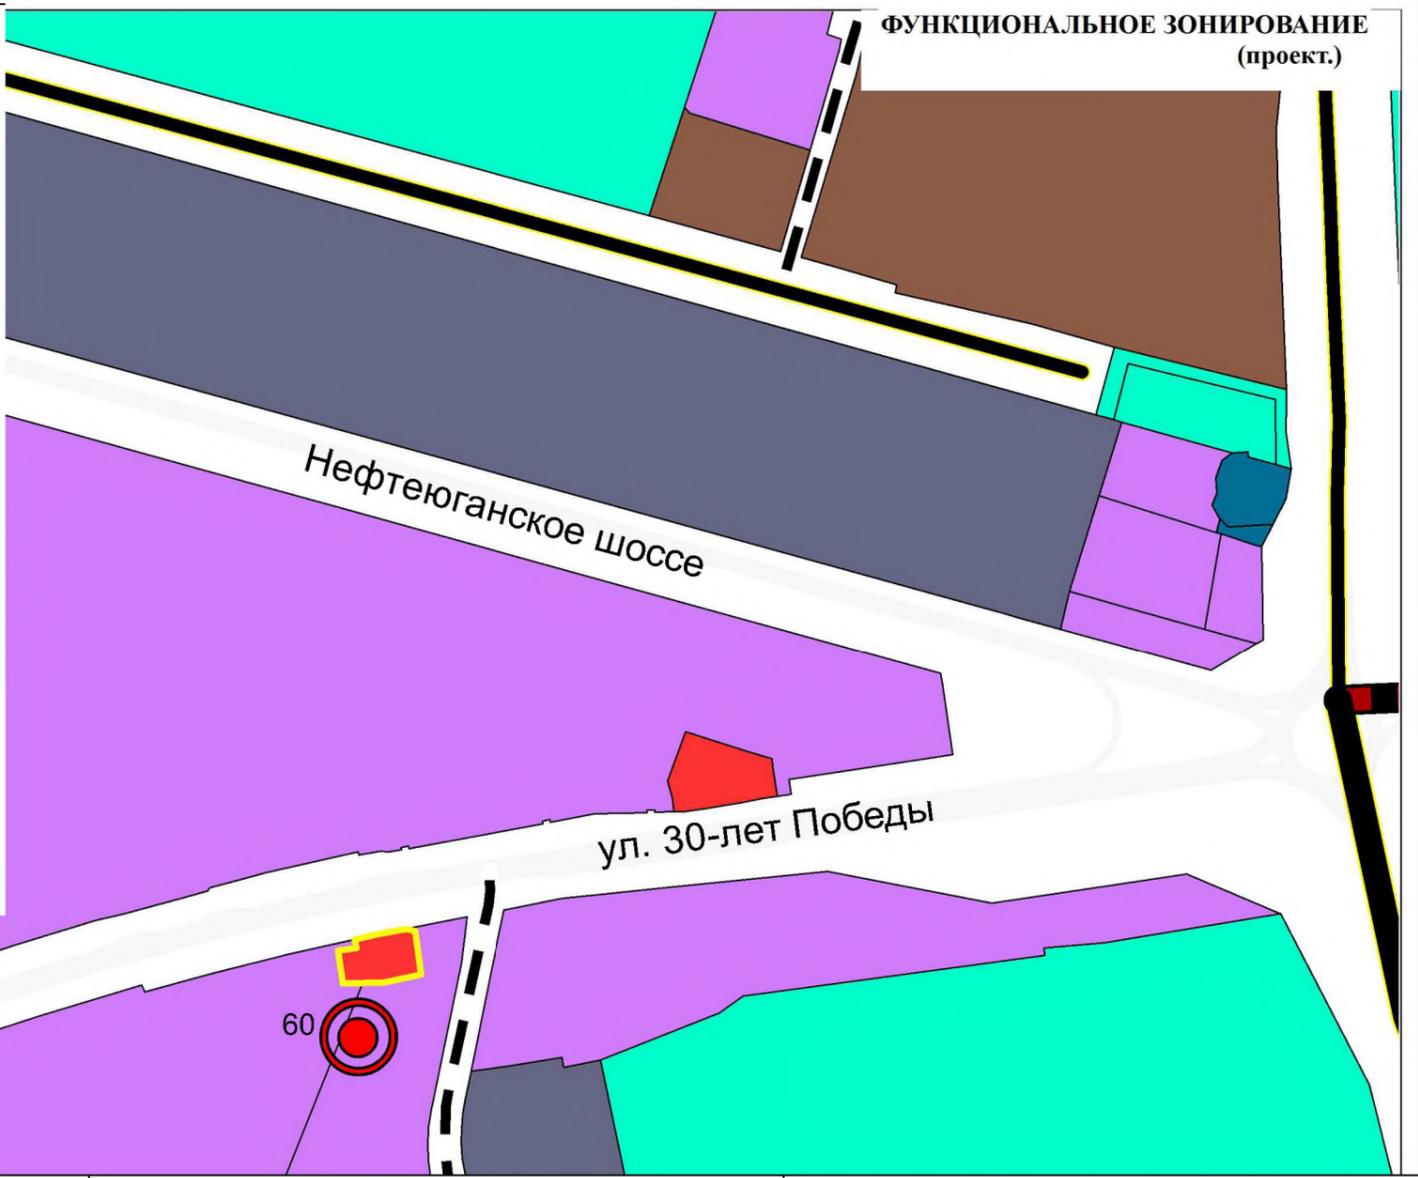


Функциональная зона по действующему генеральному плану	Предложение Инициатора	Номер земельных участков
Коммунально-складская зона	Зона многоэтажной застройки	86:10:0101061:22

Номер	Наименование	Инициатор	Местоположение
61	KFC	Администрация	п Снежный, ул Березовая

- ФУНКЦИОНАЛЬНЫЕ ЗОНЫ**
- Многоэтажной жилой застройки
  - Среднеэтажной жилой застройки
  - Малоэтажной жилой застройки
  - Индивидуальной жилой застройки
  - Общественно-деловая
  - Делового, общественного и коммерческого назначения
  - Коммунально-складская
  - Производственная и коммунально-складская
  - Инженерной инфраструктуры
  - Транспортной инфраструктуры
  - Объектов отдыха, туризма и санаторно-курортного лечения
  - Озелененных территорий общего пользования
  - Сельскохозяйственных угодий
  - Объектов сельскохозяйственного назначения
  - Ведения дачного хозяйства, садоводства, огородничества
  - Ритуального назначения
  - Складирования и захоронения отходов
  - Режимных территорий
  - Акваторий
  - Природных территорий, не покрытых лесом и кустарником
  - Территорий, покрытых лесом и кустарником
  - Заболоченных территорий
  - Городских лесов и лесопарков



- Функциональные зоны**
- Зона застройки ИЖС
  - Зона застройки малоэтажными жилыми домами (до 4 этажей)
  - Зона застройки среднеэтажными жилыми домами (от 5 до 8 этажей)
  - Зона застройки многоэтажными жилыми домами (9 этажей и более)
  - Многофункциональная общественно-деловая зона
  - Зона специализированной общественной застройки
  - Производственная зона
  - Коммунально-складская зона
  - Зона инженерной инфраструктуры
  - Зона транспортной инфраструктуры
  - Зона сельскохозяйственных угодий
  - Зона садоводческих, огороднических или дачных некоммер. объедин.
  - Производственная зона сельскохозяйственных предприятий
  - Зона озелененных территорий общего пользования (лесопарки, гор. леса,...)
  - Зона отдыха
  - Лесопарковая зона
  - Зона кладбищ
  - Зона склад. и захоронения отходов
  - Зона озелененных территорий специального назначения

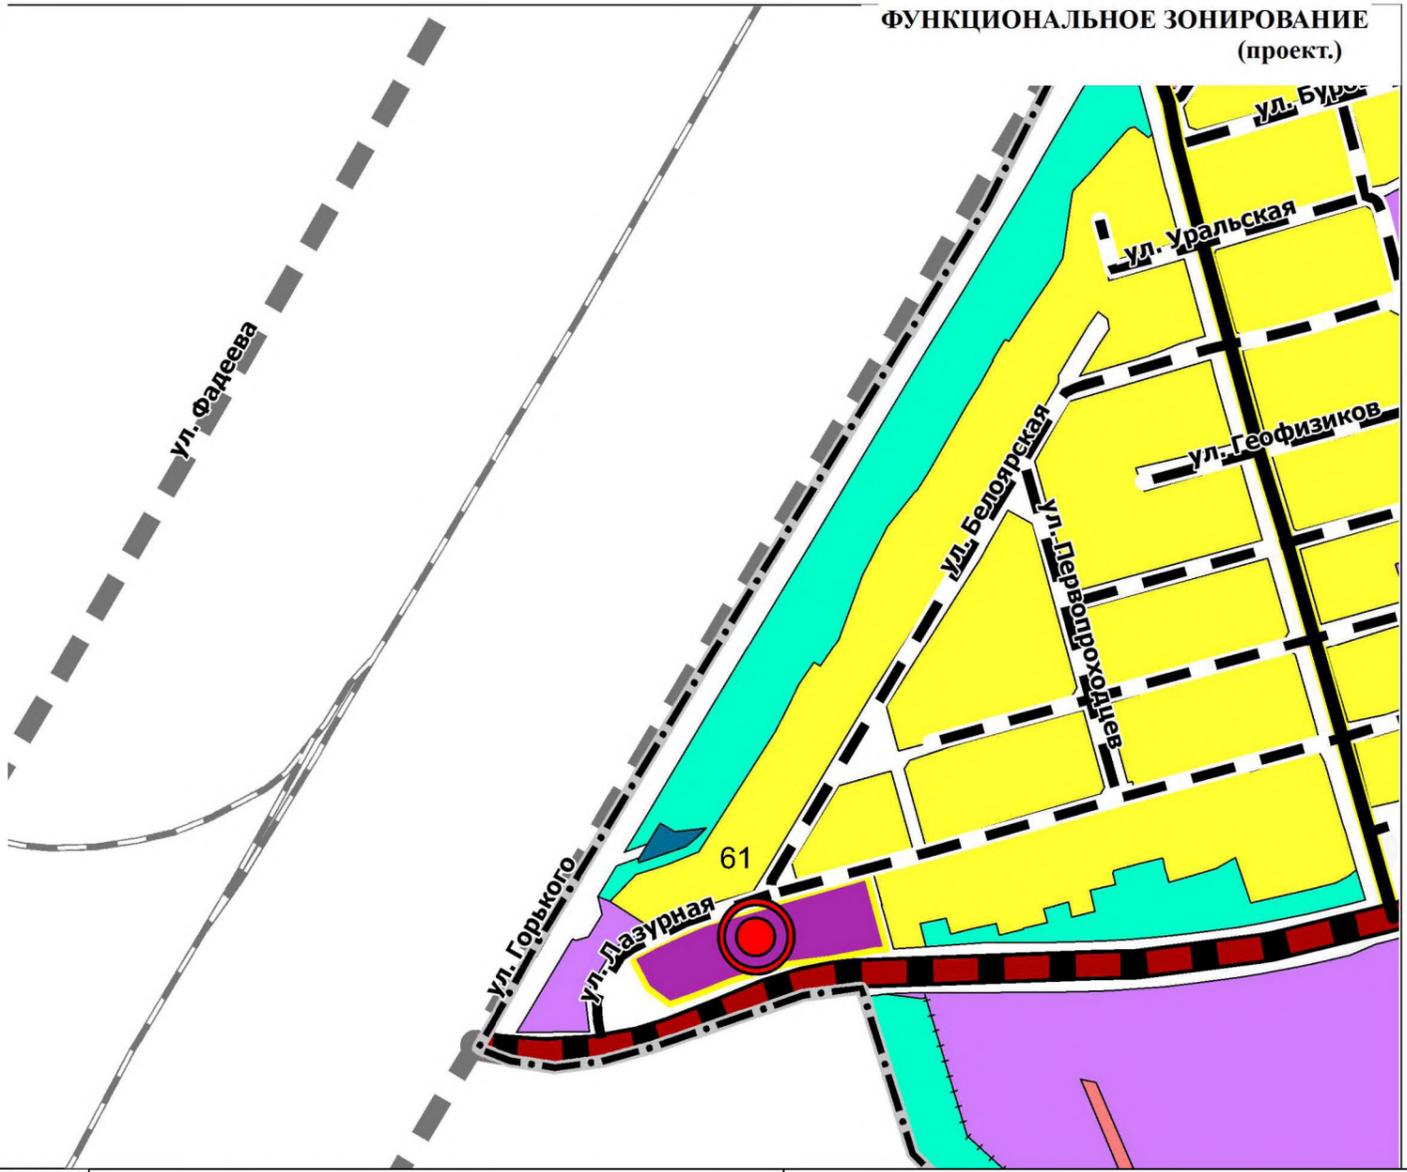


Функциональная зона по действующему генеральному плану	Предложение Инициатора	Номер земельных участков
Индивидуальной жилой застройки	Многофункциональная общественно-деловая зона	-

Номер	Наименование	Инициатор	Местоположение
62	Стрельбище	Администрация	

**Функциональные зоны**


-  Многоэтажной жилой застройки
-  Среднеэтажной жилой застройки
-  Малоэтажной жилой застройки
-  Индивидуальной жилой застройки
-  Общественно-деловая
-  Делового, общественного и коммерческого назначения
-  Коммунально-складская
-  Производственная и коммунально-складская
-  Инженерной инфраструктуры
-  Транспортной инфраструктуры
-  Объектов отдыха, туризма и санаторно-курортного лечения
-  Озелененных территорий общего пользования
-  Сельскохозяйственных угодий
-  Объектов сельскохозяйственного назначения
-  Ведения дачного хозяйства, садоводства, огородничества
-  Ритуального назначения
-  Складирования и захоронения отходов
-  Режимных территорий
-  Акваторий
-  Природных территорий, не покрытых лесом и кустарником
-  Территорий, покрытых лесом и кустарником
-  Заболоченных территорий
-  Городских лесов и лесопарков

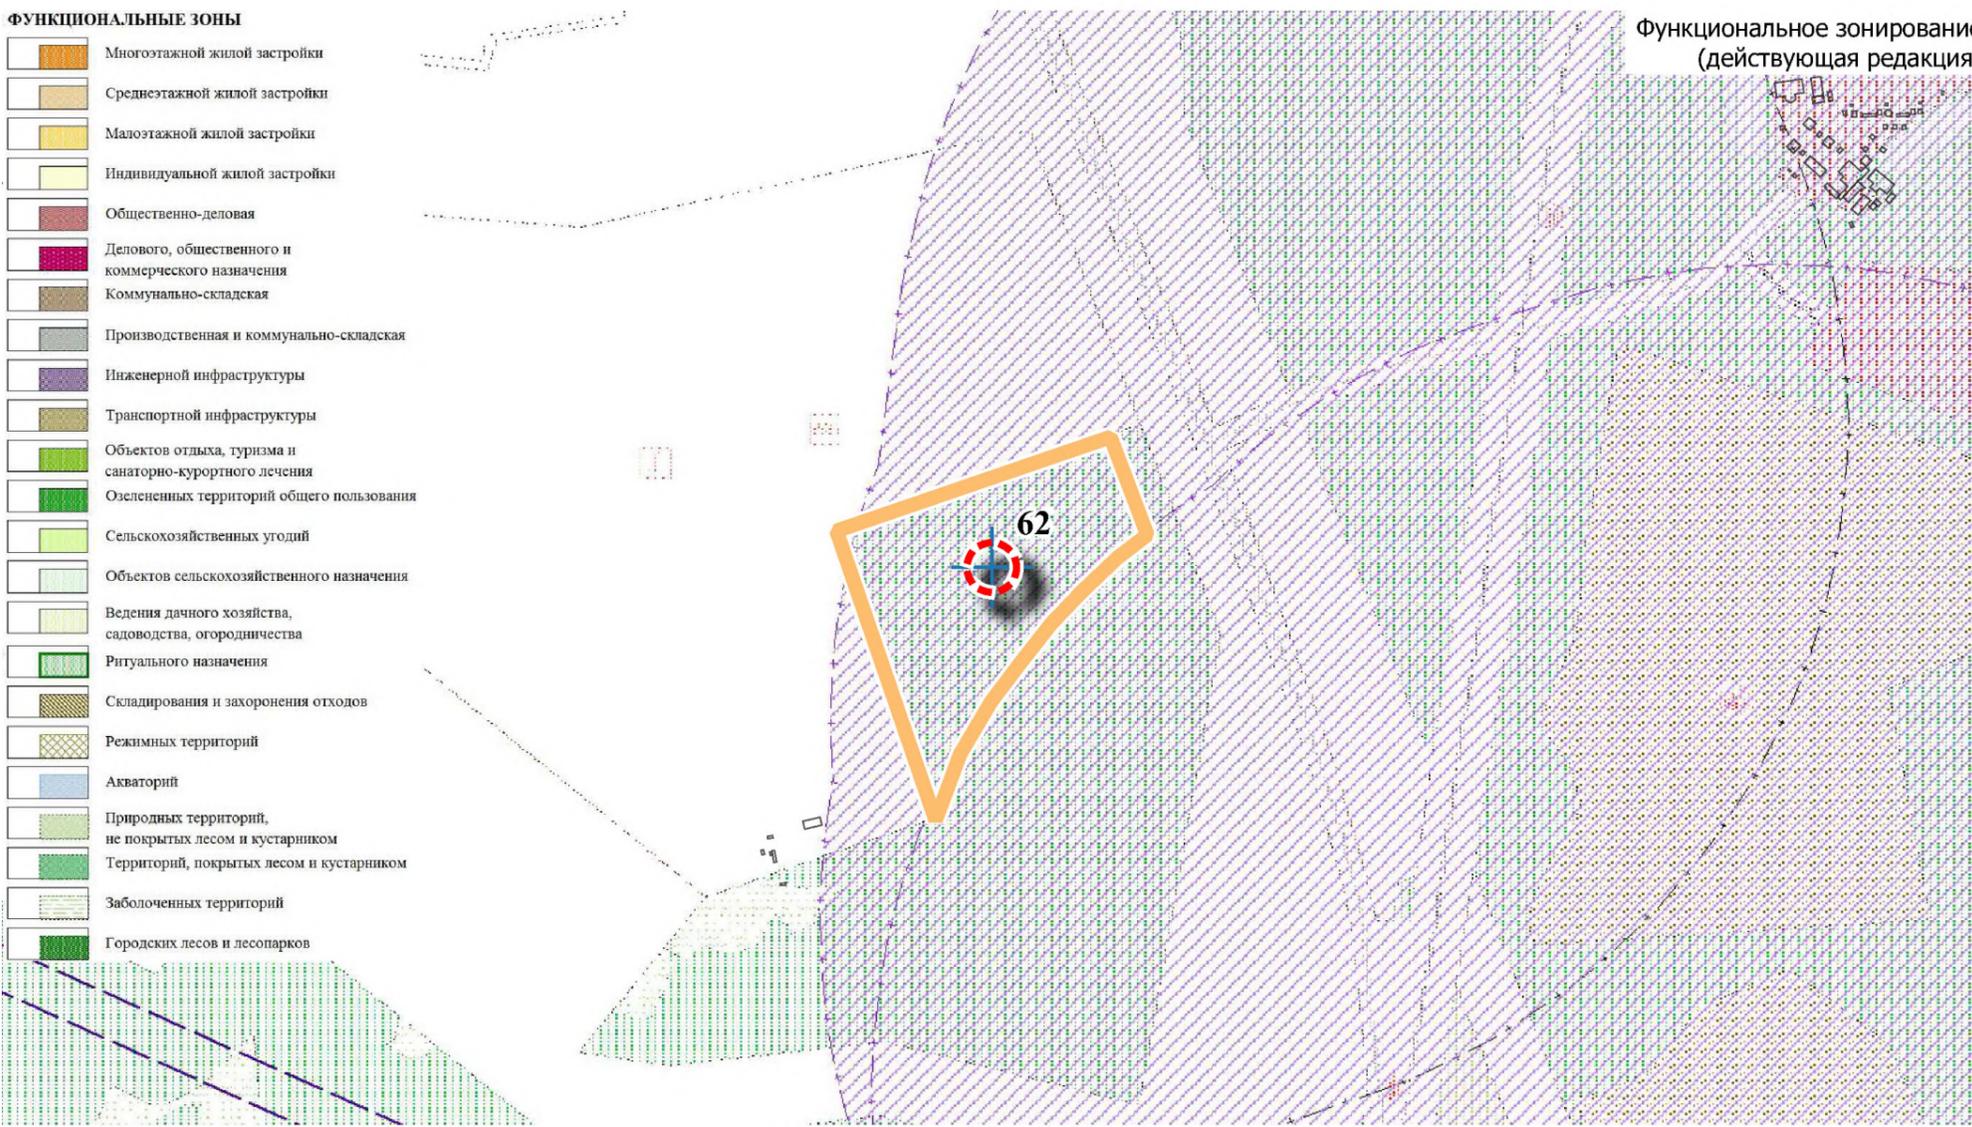

Функциональное зонирование (действующая редакция)

**Функциональные зоны**

-  Зона застройки ИЖС
-  Зона застройки малоэтажными жилыми домами (до 4 этажей)
-  Зона застройки среднеэтажными жилыми домами (от 5 до 8 этажей)
-  Зона застройки многоэтажными жилыми домами (9 этажей и более)
-  Многофункциональная общественно-деловая зона
-  Зона специализированной общественной застройки
-  Производственная зона
-  Коммунально-складская зона
-  Зона инженерной инфраструктуры
-  Зона транспортной инфраструктуры
-  Зона сельскохозяйственных угодий
-  Зона садоводческих, огороднических или дачных некоммер. объедин.
-  Производственная зона сельскохозяйственных предприятий
-  Зона озелененных территорий общего пользования (лесопарки, гор. леса,...)
-  Зона отдыха
-  Лесопарковая зона
-  Зона кладбищ
-  Зона склад. и захоронения отходов
-  Зона озелененных территорий специального назначения

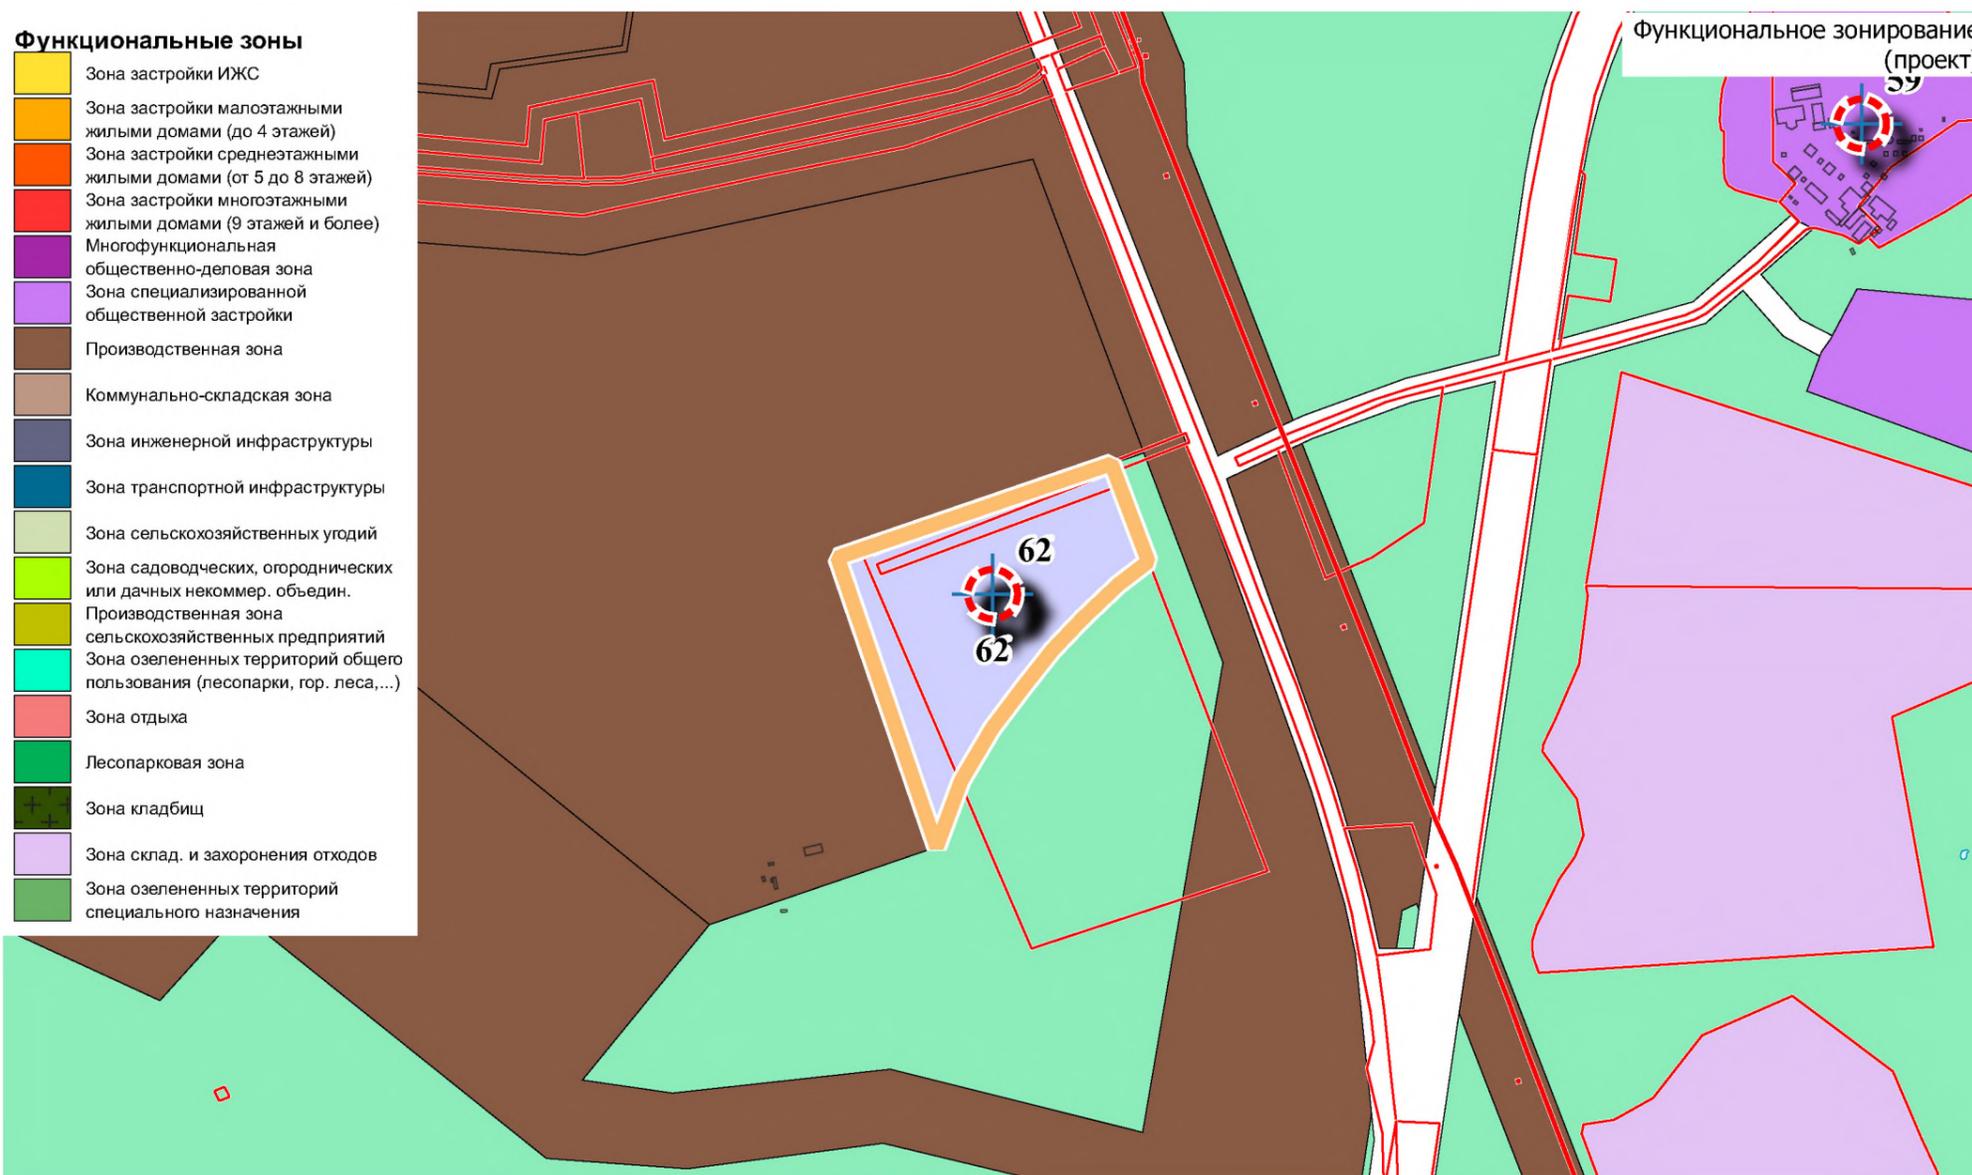


Функциональное зонирование (проект)


Функциональная зона по действующему генеральному плану	Предложение Инициатора	Номера земельных участков
Территорий, покрытых лесом и кустарником	В зону режимных территорий	

Номер	Наименование	Инициатор	Местоположение
63	ул. проезд Советов.2		Микрорайон 8

- ФУНКЦИОНАЛЬНЫЕ ЗОНЫ**
- Многоэтажной жилой застройки
  - Среднеэтажной жилой застройки
  - Малоэтажной жилой застройки
  - Индивидуальной жилой застройки
  - Общественно-деловая
  - Делового, общественного и коммерческого назначения
  - Коммунально-складская
  - Производственная и коммунально-складская
  - Инженерной инфраструктуры
  - Транспортной инфраструктуры
  - Объектов отдыха, туризма и санаторно-курортного лечения
  - Озелененных территорий общего пользования
  - Сельскохозяйственных угодий
  - Объектов сельскохозяйственного назначения
  - Ведения дачного хозяйства, садоводства, огородничества
  - Ритуального назначения
  - Складирования и захоронения отходов
  - Режимных территорий
  - Акваторий
  - Природных территорий, не покрытых лесом и кустарником
  - Территорий, покрытых лесом и кустарником
  - Заболоченных территорий
  - Городских лесов и лесопарков

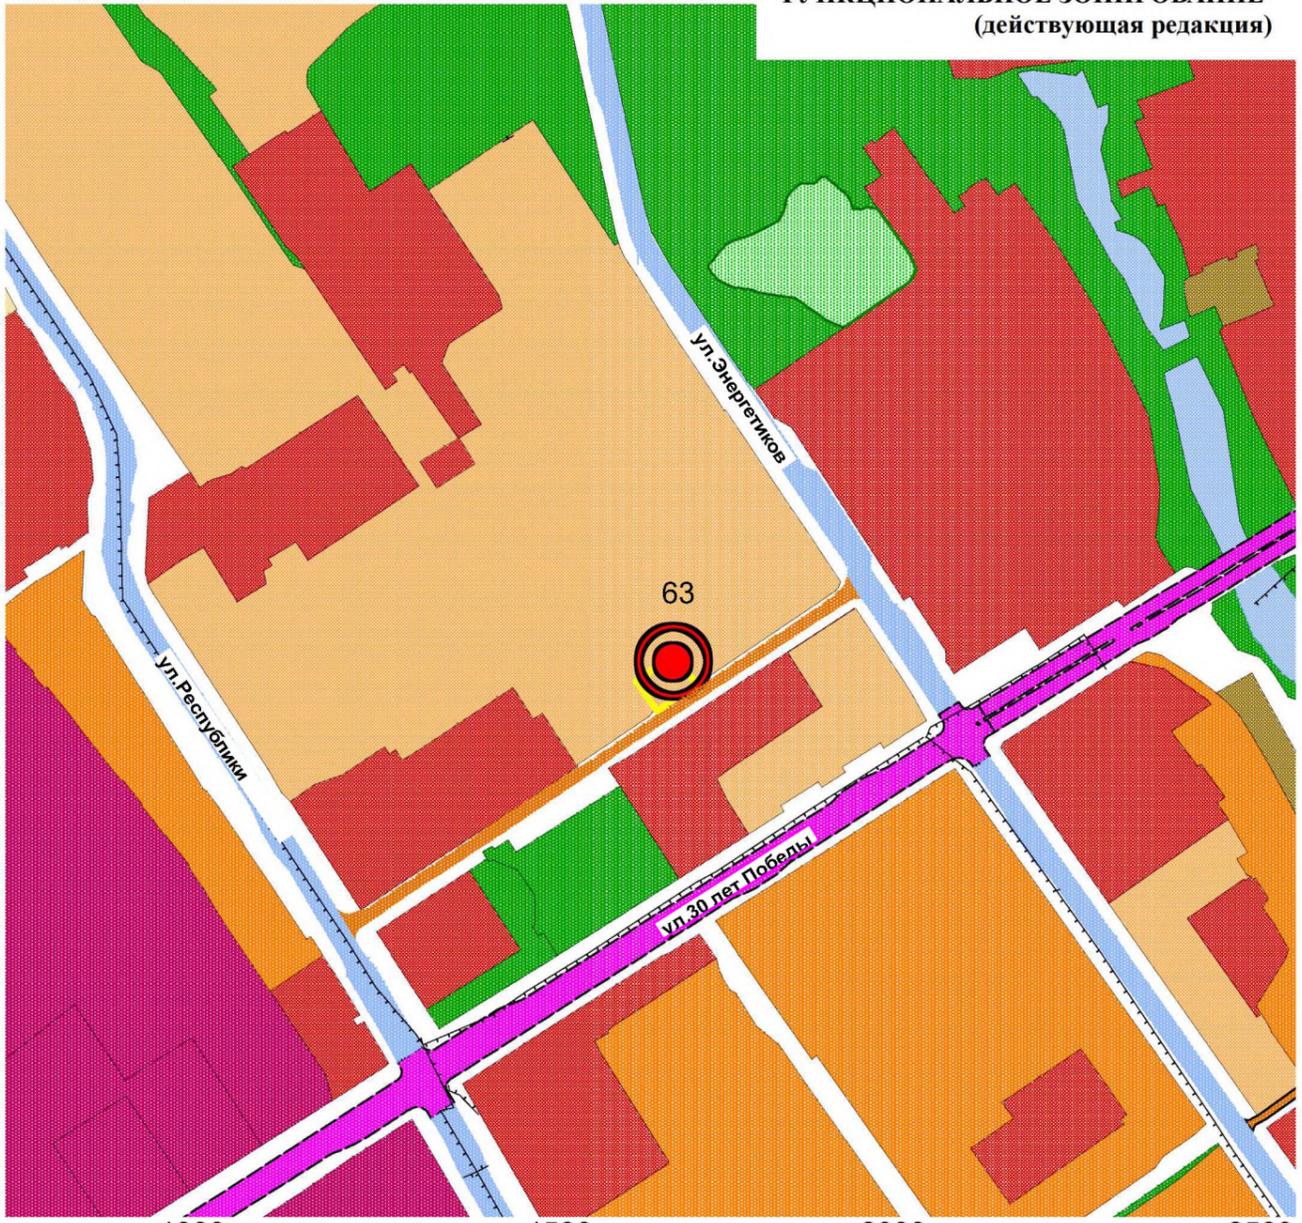


- Функциональные зоны**
- Зона застройки ИЖС
  - Зона застройки малоэтажными жилыми домами (до 4 этажей)
  - Зона застройки среднеэтажными жилыми домами (от 5 до 8 этажей)
  - Зона застройки многоэтажными жилыми домами (9 этажей и более)
  - Многофункциональная общественно-деловая зона
  - Зона специализированной общественной застройки
  - Производственная зона
  - Коммунально-складская зона
  - Зона инженерной инфраструктуры
  - Зона транспортной инфраструктуры
  - Зона сельскохозяйственных угодий
  - Зона садоводческих, огороднических или дачных некоммер. объедин.
  - Производственная зона сельскохозяйственных предприятий
  - Зона озелененных территорий общего пользования (лесопарки, гор. леса,...)
  - Зона отдыха
  - Лесопарковая зона
  - Зона кладбищ
  - Зона склад. и захоронения отходов
  - Зона озелененных территорий специального назначения

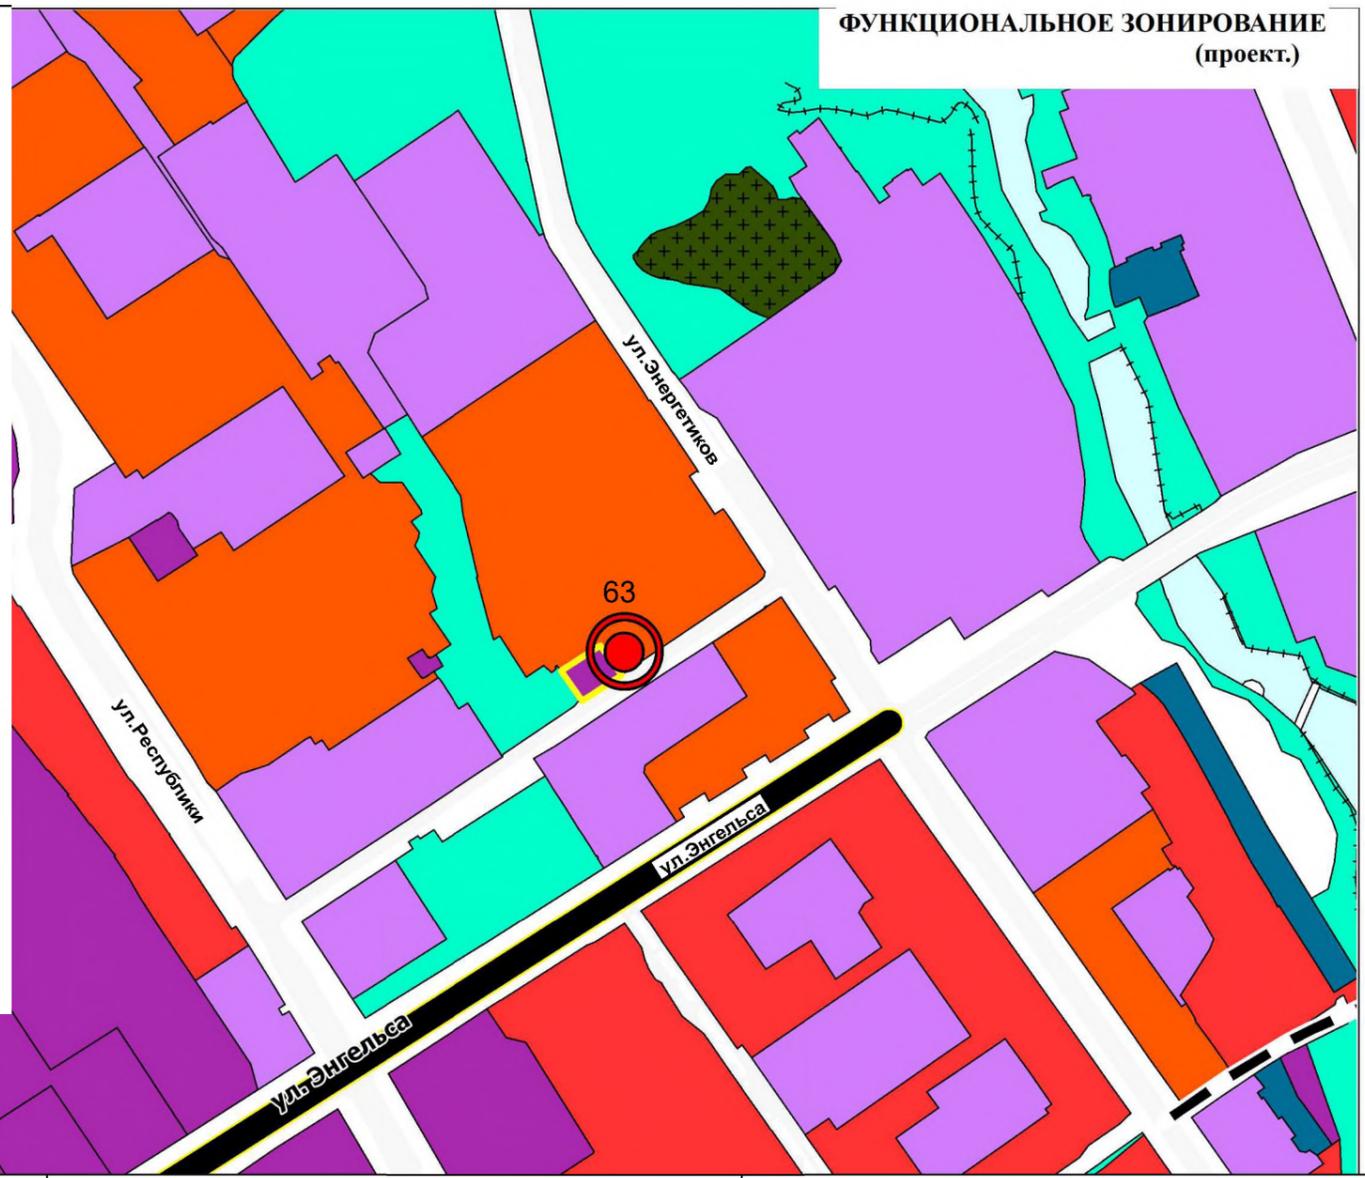

Функциональная зона по действующему генеральному плану	Предложение Инициатора	Номер земельных участков
Среднеэтажная жилая застройка	Многофункциональная общественно-деловая зона	86:10:0101016:77


Номер	Наименование	Инициатор	Местоположение
64	ул. Быстринская, 20/2 и ул. Быстринская, 20/3		Микрорайон 33

- ФУНКЦИОНАЛЬНЫЕ ЗОНЫ**
- Многоэтажной жилой застройки
  - Среднеэтажной жилой застройки
  - Малоэтажной жилой застройки
  - Индивидуальной жилой застройки
  - Общественно-деловая
  - Делового, общественного и коммерческого назначения
  - Коммунально-складская
  - Производственная и коммунально-складская
  - Инженерной инфраструктуры
  - Транспортной инфраструктуры
  - Объектов отдыха, туризма и санаторно-курортного лечения
  - Озелененных территорий общего пользования
  - Сельскохозяйственных угодий
  - Объектов сельскохозяйственного назначения
  - Ведения дачного хозяйства, садоводства, огородничества
  - Ритуального назначения
  - Складирования и захоронения отходов
  - Режимных территорий
  - Акваторий
  - Природных территорий, не покрытых лесом и кустарником
  - Территорий, покрытых лесом и кустарником
  - Заболоченных территорий
  - Городских лесов и лесопарков

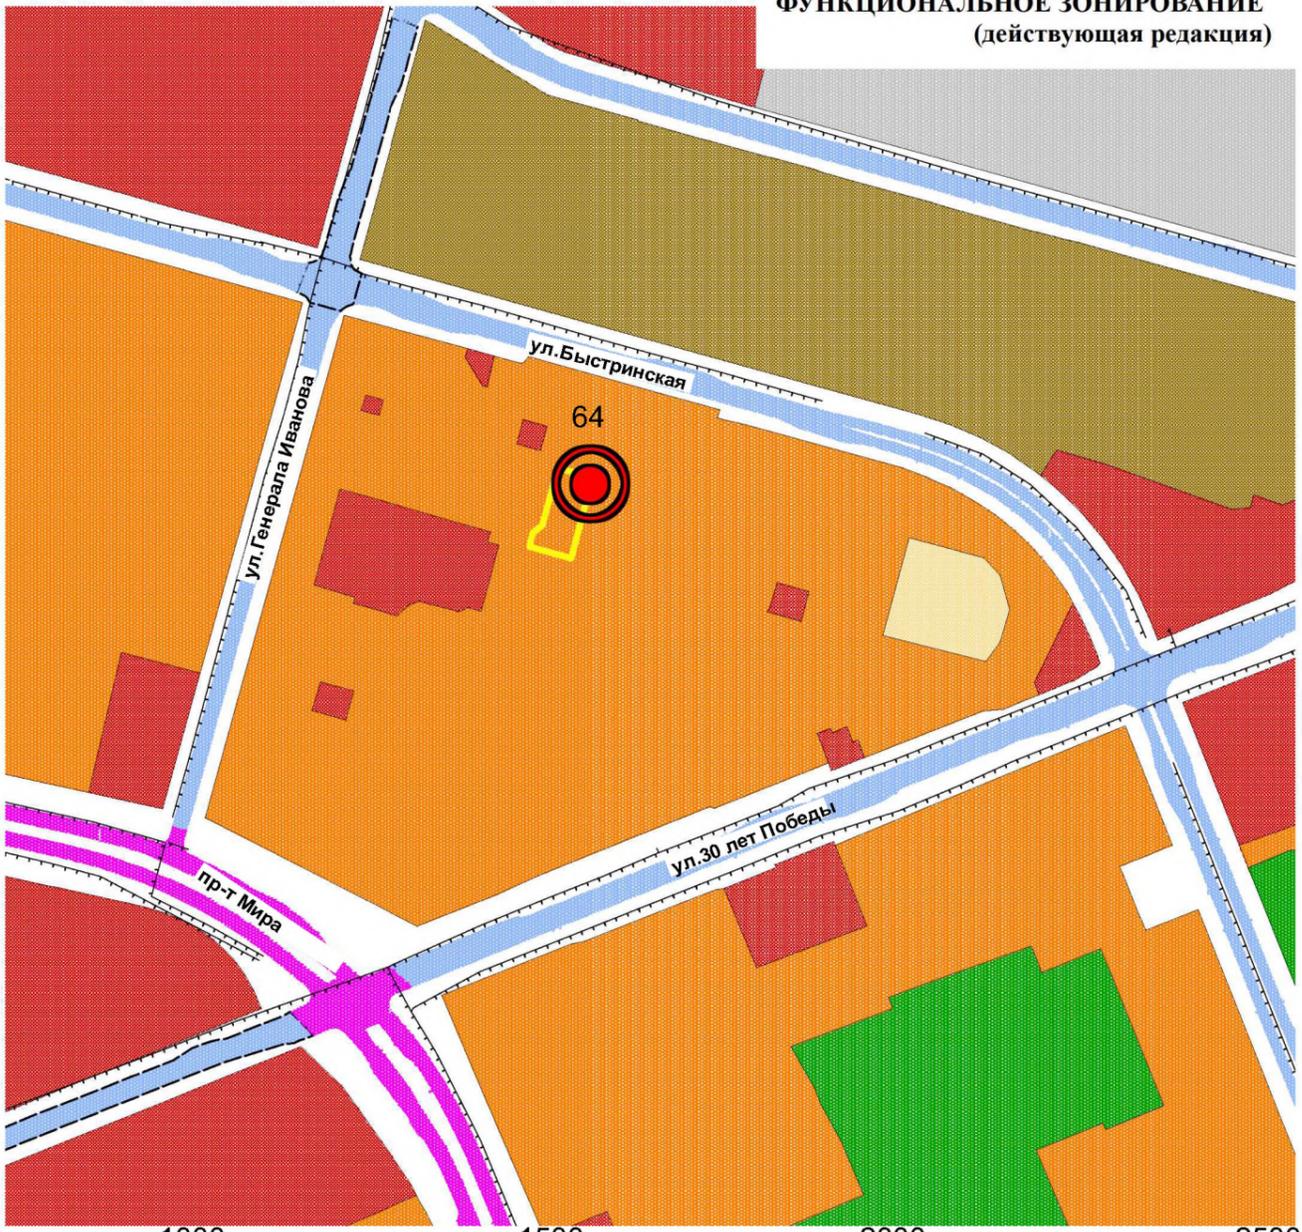

**ФУНКЦИОНАЛЬНОЕ ЗОНИРОВАНИЕ (действующая редакция)**

- Функциональные зоны**
- Зона застройки ИЖС
  - Зона застройки малоэтажными жилыми домами (до 4 этажей)
  - Зона застройки среднеэтажными жилыми домами (от 5 до 8 этажей)
  - Зона застройки многоэтажными жилыми домами (9 этажей и более)
  - Многофункциональная общественно-деловая зона
  - Зона специализированной общественной застройки
  - Производственная зона
  - Коммунально-складская зона
  - Зона инженерной инфраструктуры
  - Зона транспортной инфраструктуры
  - Зона сельскохозяйственных угодий
  - Зона садоводческих, огороднических или дачных некоммер. объедин.
  - Производственная зона сельскохозяйственных предприятий
  - Зона озелененных территорий общего пользования (лесопарки, гор. леса,...)
  - Зона отдыха
  - Лесопарковая зона
  - Зона кладбищ
  - Зона склад. и захоронения отходов
  - Зона озелененных территорий специального назначения

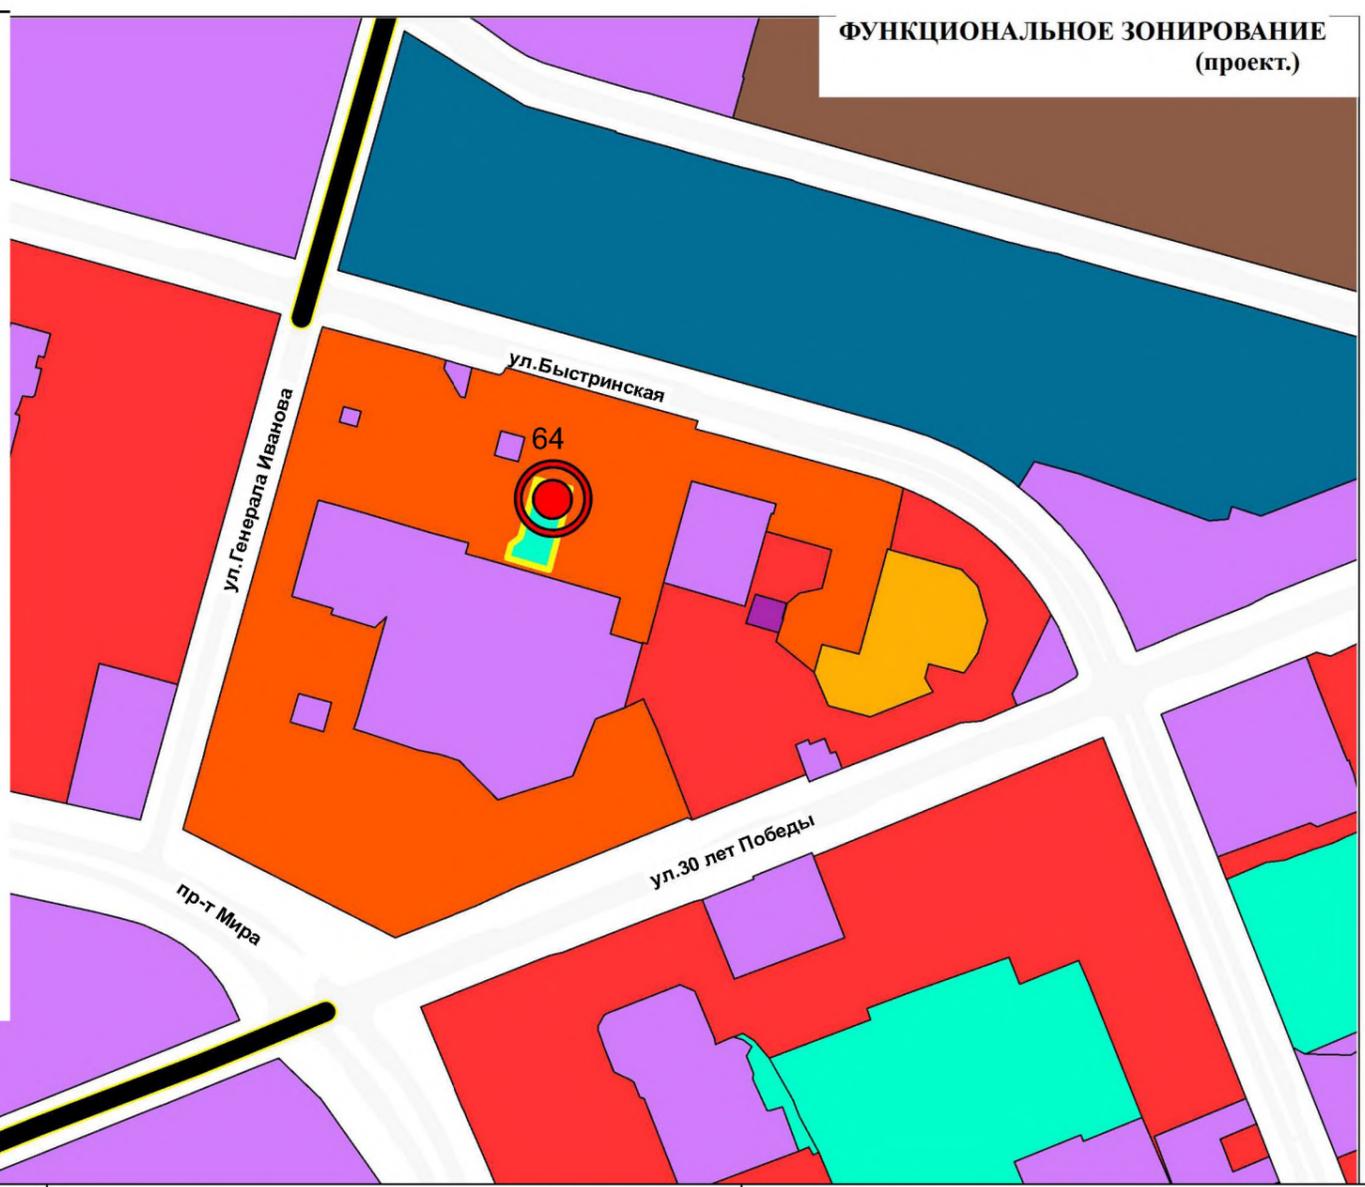


**ФУНКЦИОНАЛЬНОЕ ЗОНИРОВАНИЕ (проект.)**

Функциональная зона по действующему генеральному плану	Предложение Инициатора	Номер земельных участков
Среднеэтажная жилая застройка	Зона озелененных территорий общего пользования	86:10:0101210:62


Номер	Наименование	Инициатор	Местоположение
65	ул. 30 лет Победы, 43/2		Микрорайон 33

- ФУНКЦИОНАЛЬНЫЕ ЗОНЫ**
- Многоэтажной жилой застройки
  - Среднеэтажной жилой застройки
  - Малоэтажной жилой застройки
  - Индивидуальной жилой застройки
  - Общественно-деловая
  - Делового, общественного и коммерческого назначения
  - Коммунально-складская
  - Производственная и коммунально-складская
  - Инженерной инфраструктуры
  - Транспортной инфраструктуры
  - Объектов отдыха, туризма и санаторно-курортного лечения
  - Озелененных территорий общего пользования
  - Сельскохозяйственных угодий
  - Объектов сельскохозяйственного назначения
  - Ведения дачного хозяйства, садоводства, огородничества
  - Ритуального назначения
  - Складирования и захоронения отходов
  - Режимных территорий
  - Акваторий
  - Природных территорий, не покрытых лесом и кустарником
  - Территорий, покрытых лесом и кустарником
  - Заболоченных территорий
  - Городских лесов и лесопарков

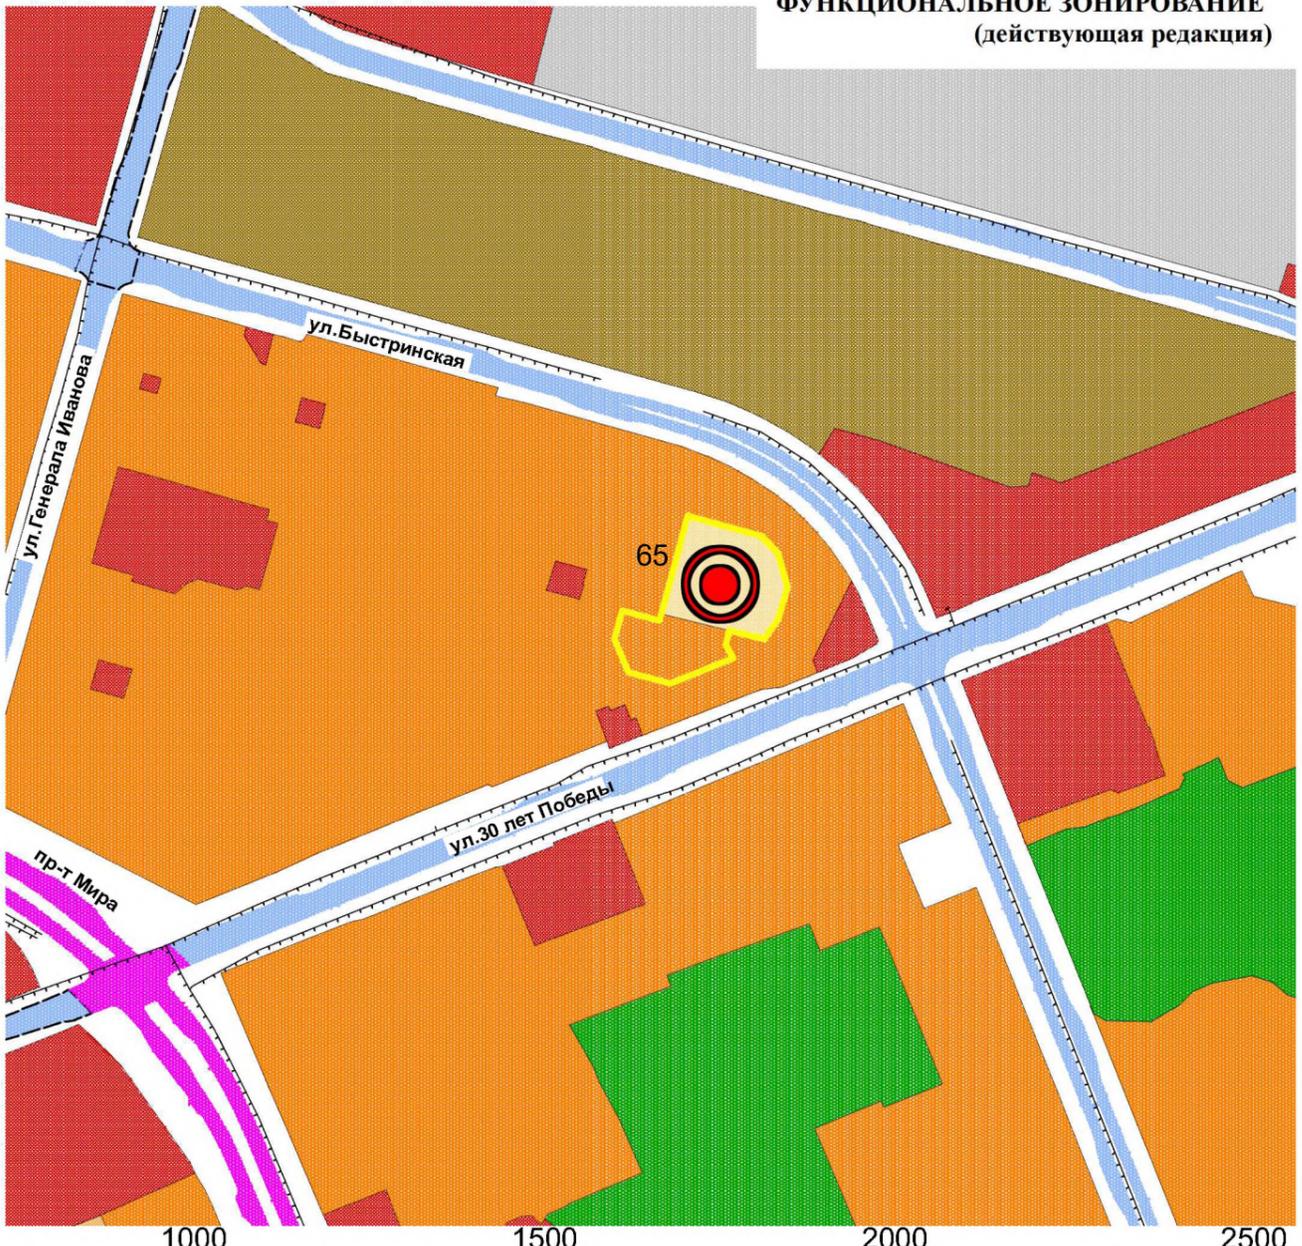

**ФУНКЦИОНАЛЬНОЕ ЗОНИРОВАНИЕ (действующая редакция)**

- Функциональные зоны**
- Зона застройки ИЖС
  - Зона застройки малоэтажными жилыми домами (до 4 этажей)
  - Зона застройки среднеэтажными жилыми домами (от 5 до 8 этажей)
  - Зона застройки многоэтажными жилыми домами (9 этажей и более)
  - Многофункциональная общественно-деловая зона
  - Зона специализированной общественной застройки
  - Производственная зона
  - Коммунально-складская зона
  - Зона инженерной инфраструктуры
  - Зона транспортной инфраструктуры
  - Зона сельскохозяйственных угодий
  - Зона садоводческих, огороднических или дачных некоммер. объедин.
  - Производственная зона сельскохозяйственных предприятий
  - Зона озелененных территорий общего пользования (лесопарки, гор. леса,...)
  - Зона отдыха
  - Лесопарковая зона
  - Зона кладбищ
  - Зона склад. и захоронения отходов
  - Зона озелененных территорий специального назначения

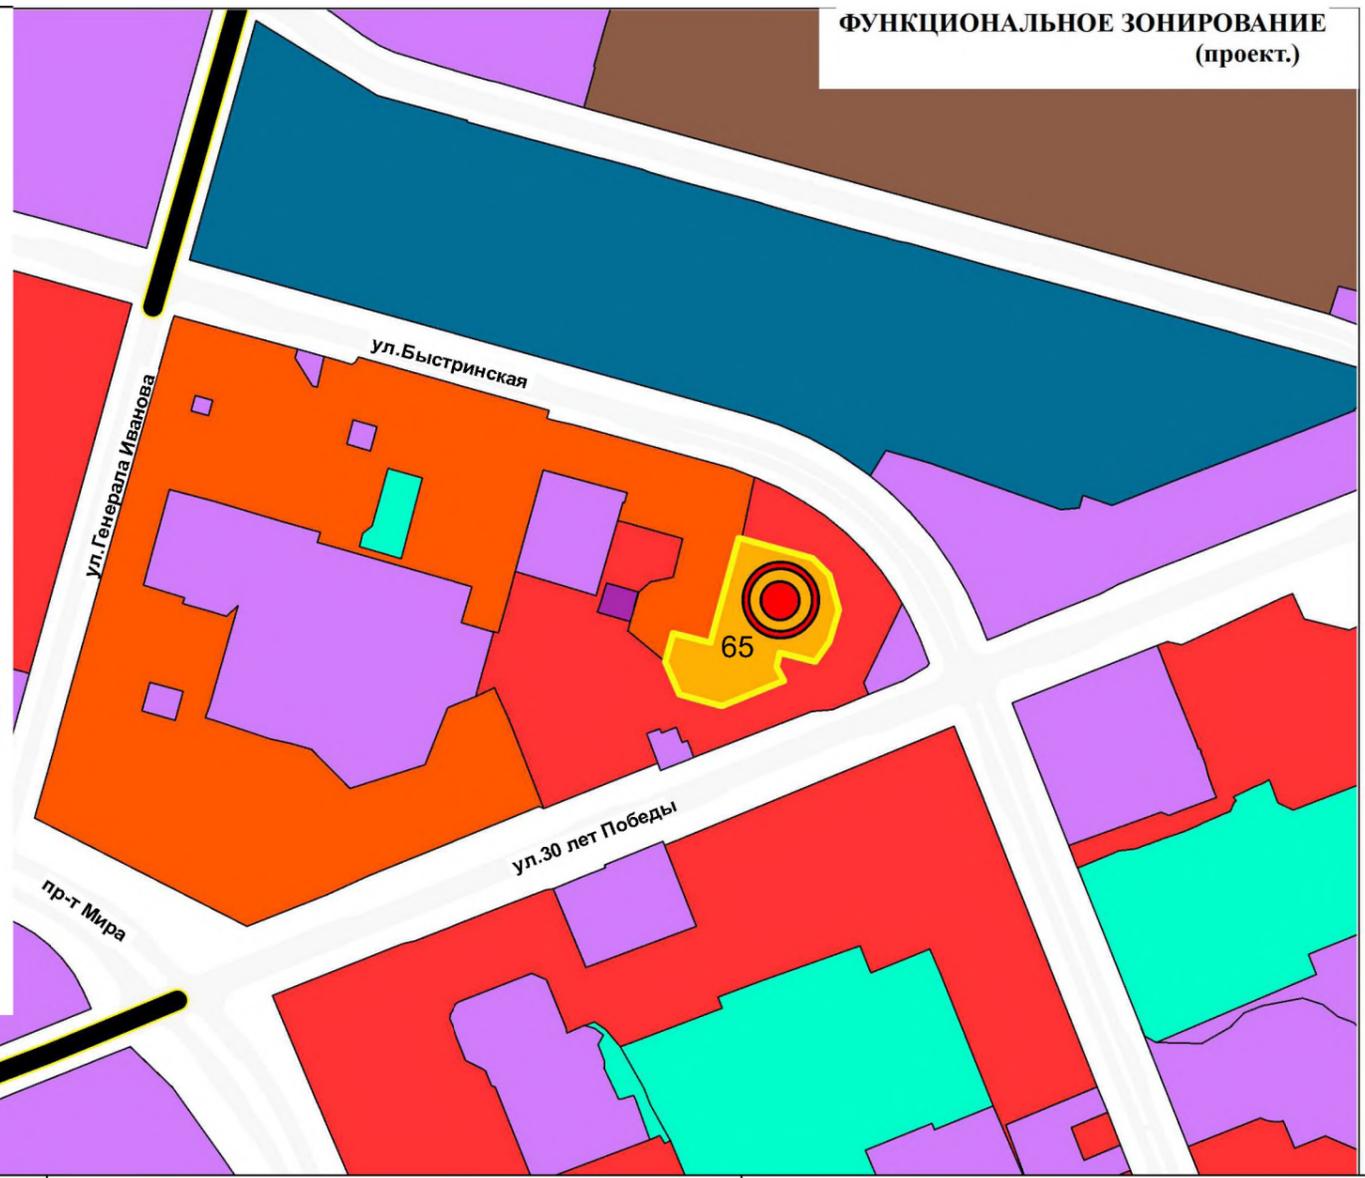


**ФУНКЦИОНАЛЬНОЕ ЗОНИРОВАНИЕ (проект.)**

Функциональная зона по действующему генеральному плану	Предложение Инициатора	Номер земельных участков
Среднеэтажная жилая застройка	Зона индивидуальной жилой застройки	-

Номер	Наименование	Инициатор	Местоположение
66	Зона многоэтажной жилой застройки в 33 мкр.		Микрорайон 33

- ФУНКЦИОНАЛЬНЫЕ ЗОНЫ**
- Многоэтажной жилой застройки
  - Среднеэтажной жилой застройки
  - Малоэтажной жилой застройки
  - Индивидуальной жилой застройки
  - Общественно-деловая
  - Делового, общественного и коммерческого назначения
  - Коммунально-складская
  - Производственная и коммунально-складская
  - Инженерной инфраструктуры
  - Транспортной инфраструктуры
  - Объектов отдыха, туризма и санаторно-курортного лечения
  - Озелененных территорий общего пользования
  - Сельскохозяйственных угодий
  - Объектов сельскохозяйственного назначения
  - Ведения дачного хозяйства, садоводства, огородничества
  - Ритуального назначения
  - Складирования и захоронения отходов
  - Режимных территорий
  - Акваторий
  - Природных территорий, не покрытых лесом и кустарником
  - Территорий, покрытых лесом и кустарником
  - Заболоченных территорий
  - Городских лесов и лесопарков

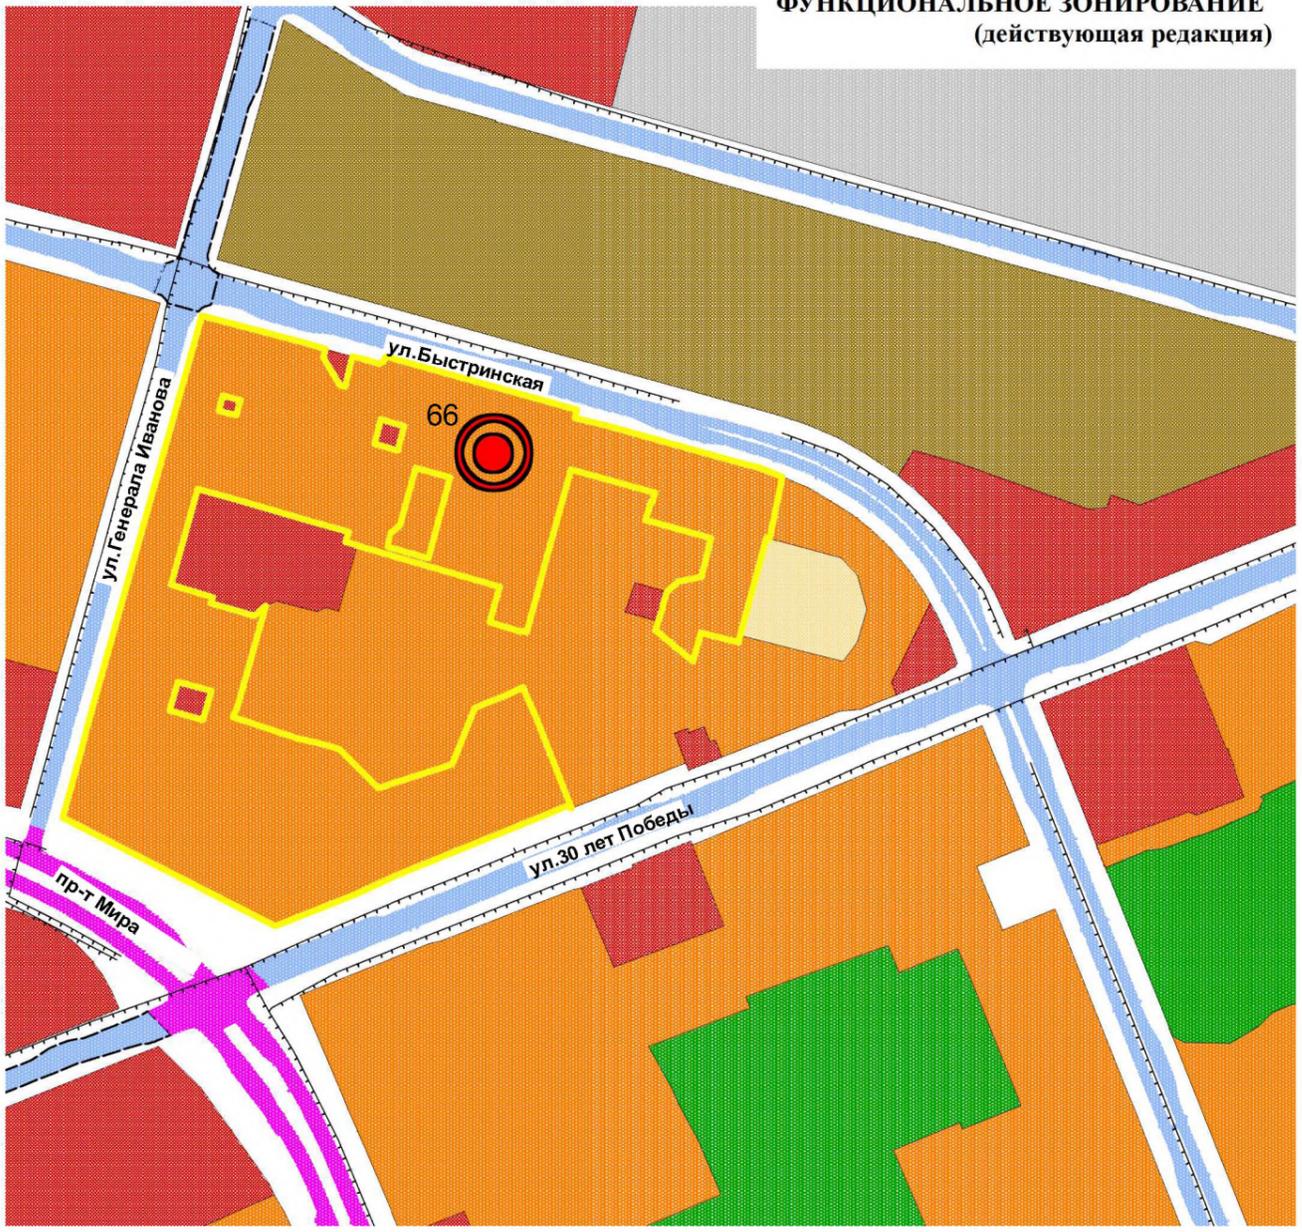

**ФУНКЦИОНАЛЬНОЕ ЗОНИРОВАНИЕ (действующая редакция)**

- Функциональные зоны**
- Зона застройки ИЖС
  - Зона застройки малоэтажными жилыми домами (до 4 этажей)
  - Зона застройки среднеэтажными жилыми домами (от 5 до 8 этажей)
  - Зона застройки многоэтажными жилыми домами (9 этажей и более)
  - Многофункциональная общественно-деловая зона
  - Зона специализированной общественной застройки
  - Производственная зона
  - Коммунально-складская зона
  - Зона инженерной инфраструктуры
  - Зона транспортной инфраструктуры
  - Зона сельскохозяйственных угодий
  - Зона садоводческих, огороднических или дачных некоммер. объедин.
  - Производственная зона сельскохозяйственных предприятий
  - Зона озелененных территорий общего пользования (лесопарки, гор. леса,...)
  - Зона отдыха
  - Лесопарковая зона
  - Зона кладбищ
  - Зона склад. и захоронения отходов
  - Зона озелененных территорий специального назначения



**ФУНКЦИОНАЛЬНОЕ ЗОНИРОВАНИЕ (проект.)**

Функциональная зона по действующему генеральному плану	Предложение Инициатора	Номер земельных участков
Многоэтажная жилая застройка	Зона среднеэтажной жилой застройки	-

Номер	Наименование	Инициатор	Местоположение
67	пересечение пр-та Ленина и ул.Островского		Микрорайон 14

- ФУНКЦИОНАЛЬНЫЕ ЗОНЫ**
- Многоэтажной жилой застройки
  - Среднеэтажной жилой застройки
  - Малоэтажной жилой застройки
  - Индивидуальной жилой застройки
  - Общественно-деловая
  - Делового, общественного и коммерческого назначения
  - Коммунально-складская
  - Производственная и коммунально-складская
  - Инженерной инфраструктуры
  - Транспортной инфраструктуры
  - Объектов отдыха, туризма и санаторно-курортного лечения
  - Озелененных территорий общего пользования
  - Сельскохозяйственных угодий
  - Объектов сельскохозяйственного назначения
  - Ведения дачного хозяйства, садоводства, огородничества
  - Ритуального назначения
  - Складирования и захоронения отходов
  - Режимных территорий
  - Акваторий
  - Природных территорий, не покрытых лесом и кустарником
  - Территорий, покрытых лесом и кустарником
  - Заболоченных территорий
  - Городских лесов и лесопарков



**ФУНКЦИОНАЛЬНОЕ ЗОНИРОВАНИЕ (действующая редакция)**

- Функциональные зоны**
- Зона застройки ИЖС
  - Зона застройки малоэтажными жилыми домами (до 4 этажей)
  - Зона застройки среднеэтажными жилыми домами (от 5 до 8 этажей)
  - Зона застройки многоэтажными жилыми домами (9 этажей и более)
  - Многофункциональная общественно-деловая зона
  - Зона специализированной общественной застройки
  - Производственная зона
  - Коммунально-складская зона
  - Зона инженерной инфраструктуры
  - Зона транспортной инфраструктуры
  - Зона сельскохозяйственных угодий
  - Зона садоводческих, огороднических или дачных некоммер. объедин.
  - Производственная зона сельскохозяйственных предприятий
  - Зона озелененных территорий общего пользования (лесопарки, гор. леса,...)
  - Зона отдыха
  - Лесопарковая зона
  - Зона кладбищ
  - Зона склад. и захоронения отходов
  - Зона озелененных территорий специального назначения



**ФУНКЦИОНАЛЬНОЕ ЗОНИРОВАНИЕ (проект.)**


Функциональная зона по действующему генеральному плану	Предложение Инициатора	Номер земельных участков
Зона многоэтажной жилой застройки	Зона озелененных территорий общего пользования	-

Номер	Наименование	Инициатор	Местоположение
68	пр-т Мира, 45		Микрорайон 16А

- ФУНКЦИОНАЛЬНЫЕ ЗОНЫ**
- Многоэтажной жилой застройки
  - Среднеэтажной жилой застройки
  - Малоэтажной жилой застройки
  - Индивидуальной жилой застройки
  - Общественно-деловая
  - Делового, общественного и коммерческого назначения
  - Коммунально-складская
  - Производственная и коммунально-складская
  - Инженерной инфраструктуры
  - Транспортной инфраструктуры
  - Объектов отдыха, туризма и санаторно-курортного лечения
  - Озелененных территорий общего пользования
  - Сельскохозяйственных угодий
  - Объектов сельскохозяйственного назначения
  - Ведения дачного хозяйства, садоводства, огородничества
  - Ритуального назначения
  - Складирования и захоронения отходов
  - Режимных территорий
  - Акваторий
  - Природных территорий, не покрытых лесом и кустарником
  - Территорий, покрытых лесом и кустарником
  - Заболоченных территорий
  - Городских лесов и лесопарков




- Функциональные зоны**
- Зона застройки ИЖС
  - Зона застройки малоэтажными жилыми домами (до 4 этажей)
  - Зона застройки среднеэтажными жилыми домами (от 5 до 8 этажей)
  - Зона застройки многоэтажными жилыми домами (9 этажей и более)
  - Многофункциональная общественно-деловая зона
  - Зона специализированной общественной застройки
  - Производственная зона
  - Коммунально-складская зона
  - Зона инженерной инфраструктуры
  - Зона транспортной инфраструктуры
  - Зона сельскохозяйственных угодий
  - Зона садоводческих, огороднических или дачных некоммер. объедин.
  - Производственная зона сельскохозяйственных предприятий
  - Зона озелененных территорий общего пользования (лесопарки, гор. леса,...)
  - Зона отдыха
  - Лесопарковая зона
  - Зона кладбищ
  - Зона склад. и захоронения отходов
  - Зона озелененных территорий специального назначения

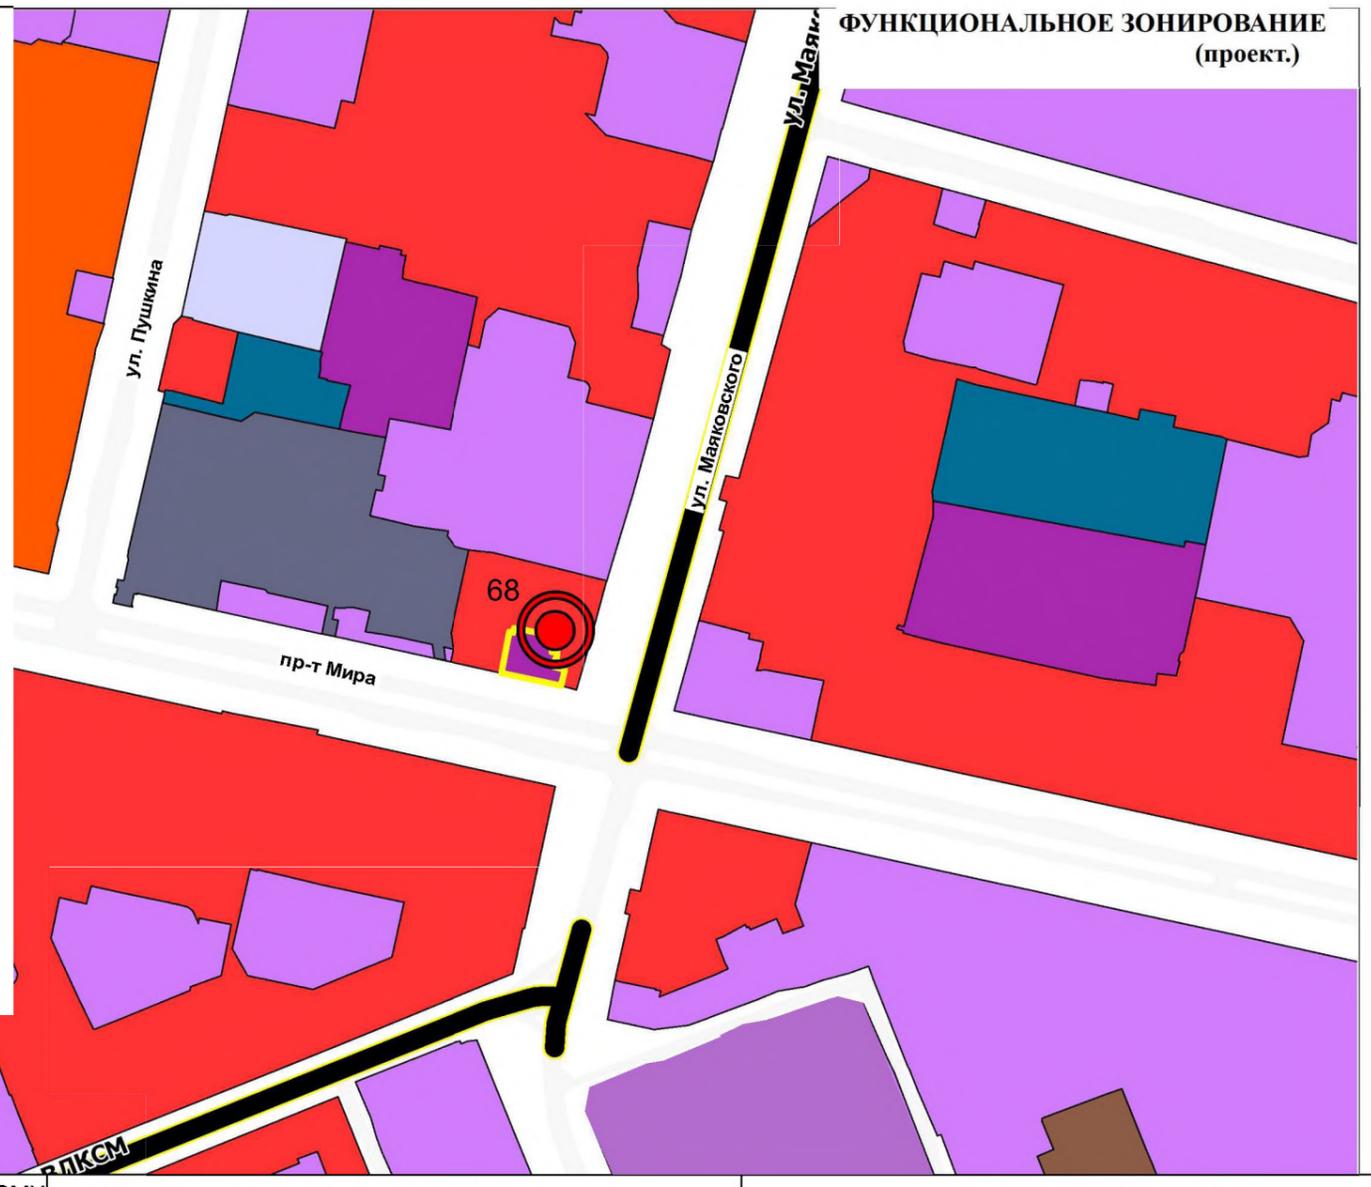


Функциональная зона по действующему генеральному плану	Предложение Инициатора	Номер земельных участков
Зона многоэтажной жилой застройки	Многофункциональная общественно-деловая зона	-

Номер	Наименование	Инициатор	Местоположение
69	ул. Пушкина 25		Микрорайон 15А

- ФУНКЦИОНАЛЬНЫЕ ЗОНЫ**
- Многоэтажной жилой застройки
  - Среднеэтажной жилой застройки
  - Малоэтажной жилой застройки
  - Индивидуальной жилой застройки
  - Общественно-деловая
  - Делового, общественного и коммерческого назначения
  - Коммунально-складская
  - Производственная и коммунально-складская
  - Инженерной инфраструктуры
  - Транспортной инфраструктуры
  - Объектов отдыха, туризма и санаторно-курортного лечения
  - Озелененных территорий общего пользования
  - Сельскохозяйственных угодий
  - Объектов сельскохозяйственного назначения
  - Ведения дачного хозяйства, садоводства, огородничества
  - Ритуального назначения
  - Складирования и захоронения отходов
  - Режимных территорий
  - Акваторий
  - Природных территорий, не покрытых лесом и кустарником
  - Территорий, покрытых лесом и кустарником
  - Заболоченных территорий
  - Городских лесов и лесопарков

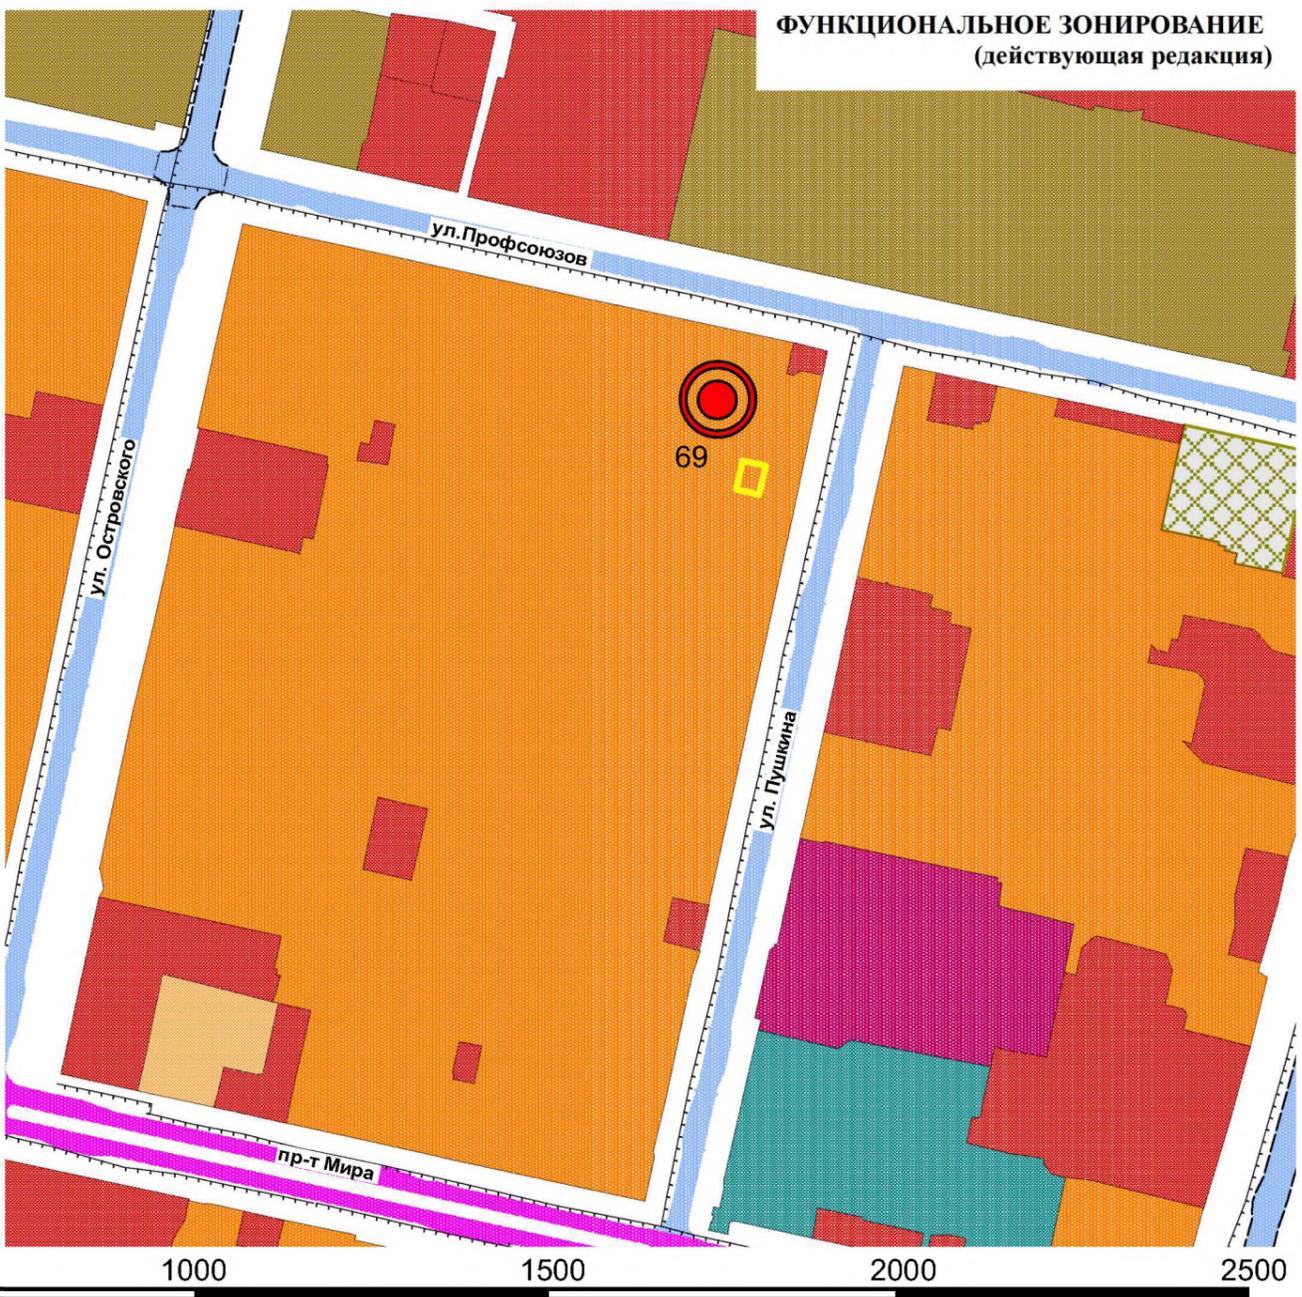


- Функциональные зоны**
- Зона застройки ИЖС
  - Зона застройки малоэтажными жилыми домами (до 4 этажей)
  - Зона застройки среднеэтажными жилыми домами (от 5 до 8 этажей)
  - Зона застройки многоэтажными жилыми домами (9 этажей и более)
  - Многофункциональная общественно-деловая зона
  - Зона специализированной общественной застройки
  - Производственная зона
  - Коммунально-складская зона
  - Зона инженерной инфраструктуры
  - Зона транспортной инфраструктуры
  - Зона сельскохозяйственных угодий
  - Зона садоводческих, огороднических или дачных некоммер. объедин.
  - Производственная зона сельскохозяйственных предприятий
  - Зона озелененных территорий общего пользования (лесопарки, гор. леса,...)
  - Зона отдыха
  - Лесопарковая зона
  - Зона кладбищ
  - Зона склад. и захоронения отходов
  - Зона озелененных территорий специального назначения

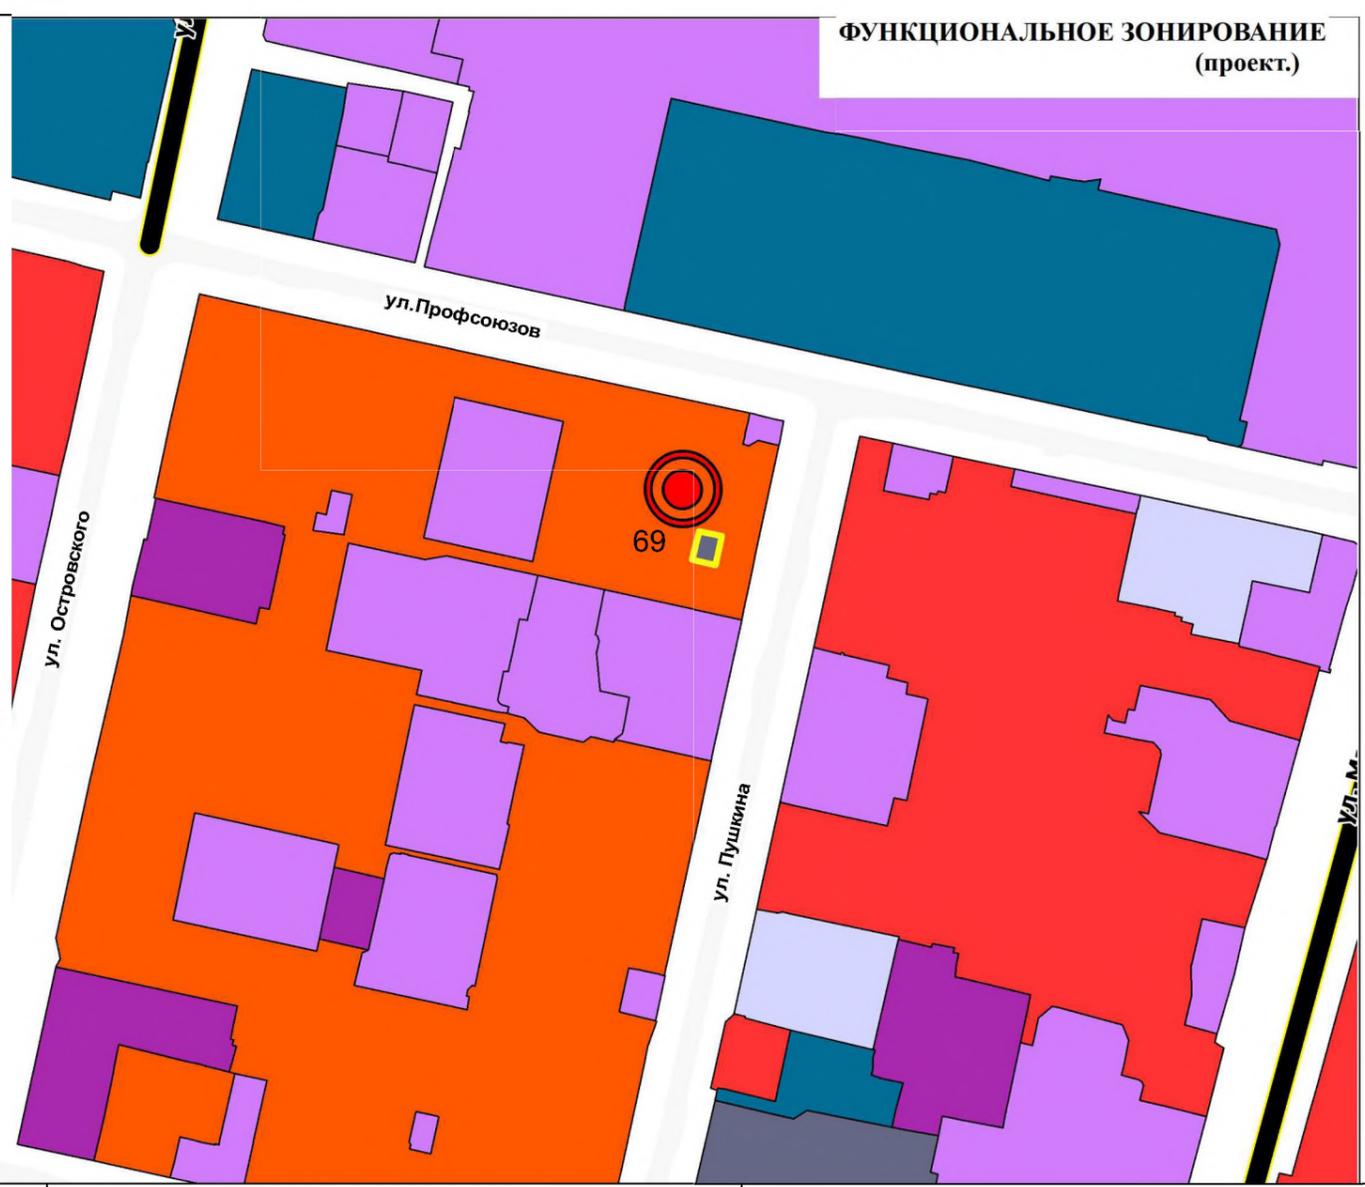

Функциональная зона по действующему генеральному плану	Предложение Инициатора	Номер земельных участков
Зона многоэтажной жилой застройки	Зона инженерной инфраструктуры	-

Номер	Наименование	Инициатор	Местоположение
70	пересечение пр-та Ленина и ул.Островского		Микрорайон 14

- ФУНКЦИОНАЛЬНЫЕ ЗОНЫ**
- Многоэтажной жилой застройки
  - Среднеэтажной жилой застройки
  - Малоэтажной жилой застройки
  - Индивидуальной жилой застройки
  - Общественно-деловая
  - Делового, общественного и коммерческого назначения
  - Коммунально-складская
  - Производственная и коммунально-складская
  - Инженерной инфраструктуры
  - Транспортной инфраструктуры
  - Объектов отдыха, туризма и санаторно-курортного лечения
  - Озелененных территорий общего пользования
  - Сельскохозяйственных угодий
  - Объектов сельскохозяйственного назначения
  - Ведения дачного хозяйства, садоводства, огородничества
  - Ритуального назначения
  - Складирования и захоронения отходов
  - Режимных территорий
  - Акваторий
  - Природных территорий, не покрытых лесом и кустарником
  - Территорий, покрытых лесом и кустарником
  - Заболоченных территорий
  - Городских лесов и лесопарков

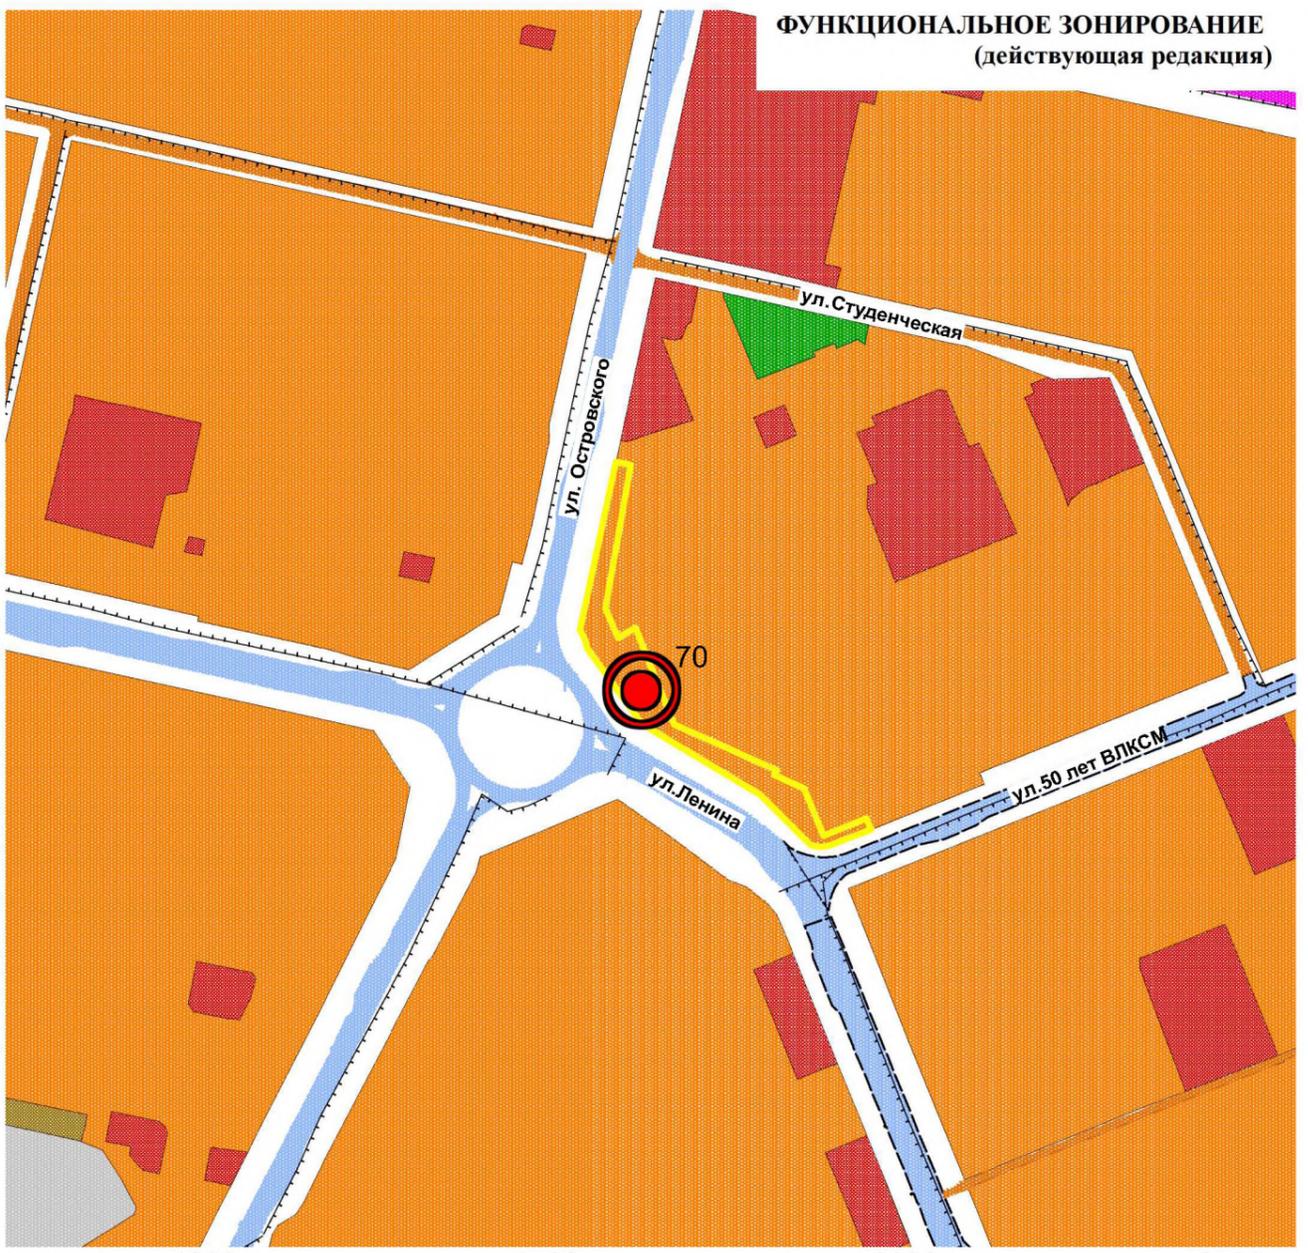

**ФУНКЦИОНАЛЬНОЕ ЗОНИРОВАНИЕ (действующая редакция)**

- Функциональные зоны**
- Зона застройки ИЖС
  - Зона застройки малоэтажными жилыми домами (до 4 этажей)
  - Зона застройки среднеэтажными жилыми домами (от 5 до 8 этажей)
  - Зона застройки многоэтажными жилыми домами (9 этажей и более)
  - Многофункциональная общественно-деловая зона
  - Зона специализированной общественной застройки
  - Производственная зона
  - Коммунально-складская зона
  - Зона инженерной инфраструктуры
  - Зона транспортной инфраструктуры
  - Зона сельскохозяйственных угодий
  - Зона садоводческих, огороднических или дачных некоммер. объедин.
  - Производственная зона сельскохозяйственных предприятий
  - Зона озелененных территорий общего пользования (лесопарки, гор. леса,...)
  - Зона отдыха
  - Лесопарковая зона
  - Зона кладбищ
  - Зона склад. и захоронения отходов
  - Зона озелененных территорий специального назначения




**ФУНКЦИОНАЛЬНОЕ ЗОНИРОВАНИЕ (проект.)**

Функциональная зона по действующему генеральному плану	Предложение Инициатора	Номер земельных участков
Зона многоэтажной жилой застройки	Зона озелененных территорий общего пользования	-

Номер	Наименование	Инициатор	Местоположение
71	ул. Студенческая, 12		Микрорайон 14

- ФУНКЦИОНАЛЬНЫЕ ЗОНЫ**
- Многоэтажной жилой застройки
  - Среднеэтажной жилой застройки
  - Малоэтажной жилой застройки
  - Индивидуальной жилой застройки
  - Общественно-деловая
  - Делового, общественного и коммерческого назначения
  - Коммунально-складская
  - Производственная и коммунально-складская
  - Инженерной инфраструктуры
  - Транспортной инфраструктуры
  - Объектов отдыха, туризма и санаторно-курортного лечения
  - Озелененных территорий общего пользования
  - Сельскохозяйственных угодий
  - Объектов сельскохозяйственного назначения
  - Ведения дачного хозяйства, садоводства, огородничества
  - Ритуального назначения
  - Складирования и захоронения отходов
  - Режимных территорий
  - Акваторий
  - Природных территорий, не покрытых лесом и кустарником
  - Территорий, покрытых лесом и кустарником
  - Заболоченных территорий
  - Городских лесов и лесопарков

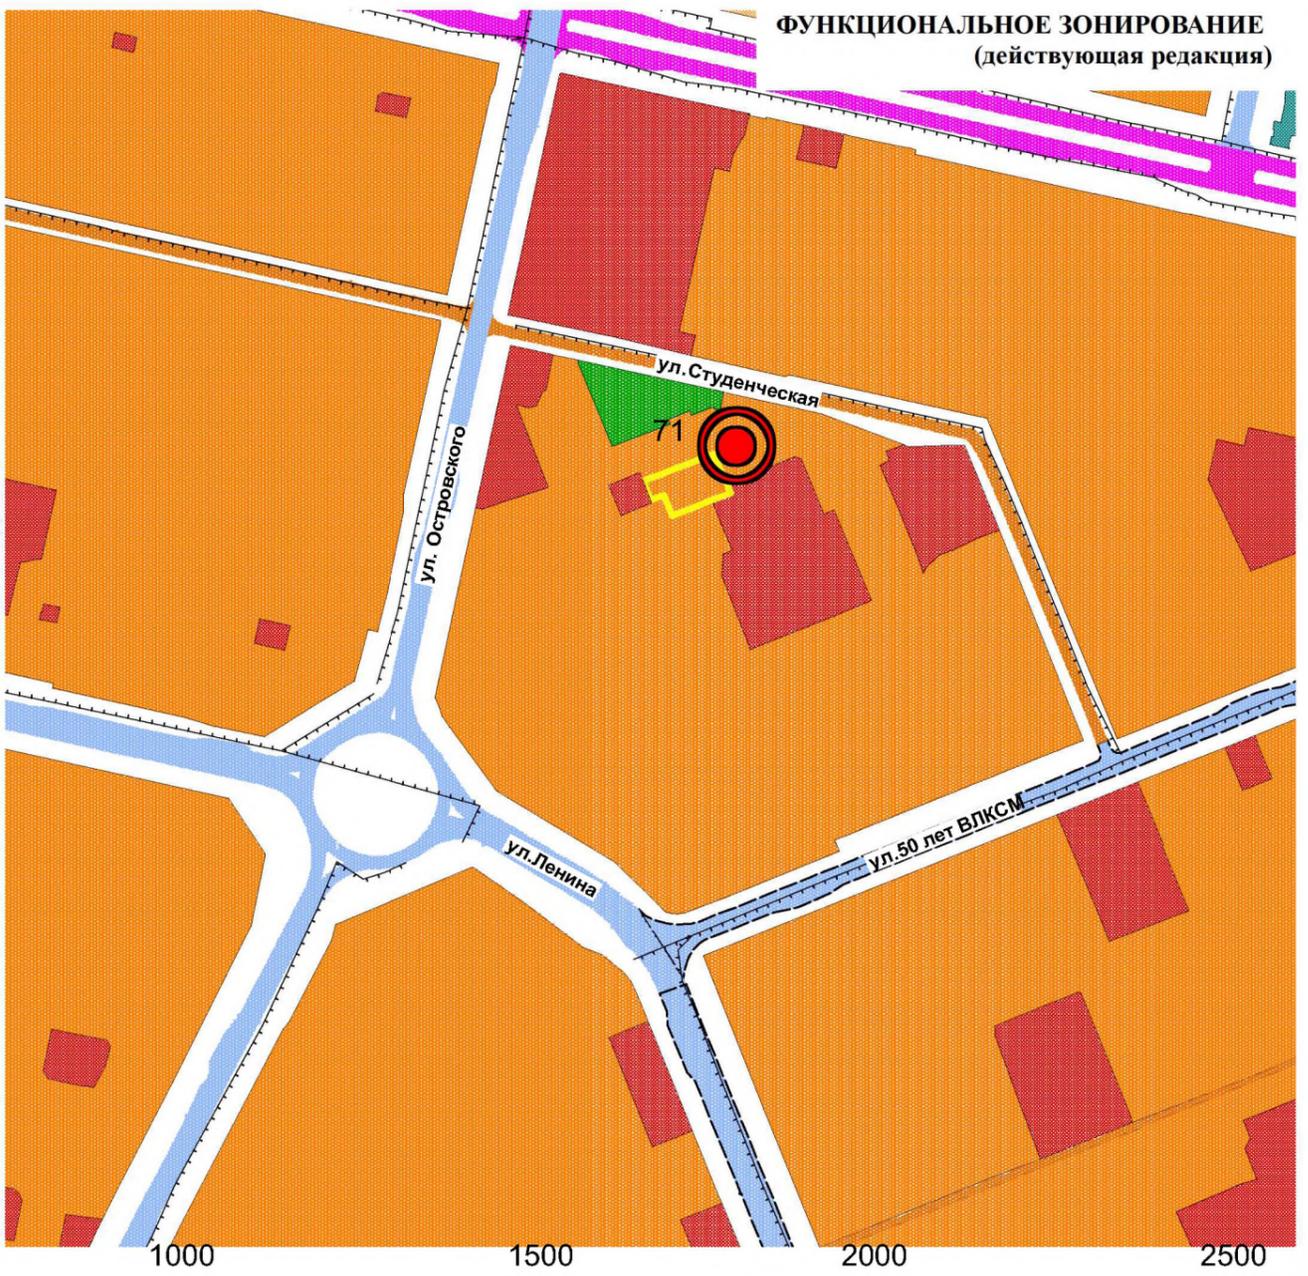


- Функциональные зоны**
- Зона застройки ИЖС
  - Зона застройки малоэтажными жилыми домами (до 4 этажей)
  - Зона застройки среднеэтажными жилыми домами (от 5 до 8 этажей)
  - Зона застройки многоэтажными жилыми домами (9 этажей и более)
  - Многофункциональная общественно-деловая зона
  - Зона специализированной общественной застройки
  - Производственная зона
  - Коммунально-складская зона
  - Зона инженерной инфраструктуры
  - Зона транспортной инфраструктуры
  - Зона сельскохозяйственных угодий
  - Зона садоводческих, огороднических или дачных некоммер. объедин.
  - Производственная зона сельскохозяйственных предприятий
  - Зона озелененных территорий общего пользования (лесопарки, гор. леса,...)
  - Зона отдыха
  - Лесопарковая зона
  - Зона кладбищ
  - Зона склад. и захоронения отходов
  - Зона озелененных территорий специального назначения



Функциональная зона по действующему генеральному плану	Предложение Инициатора	Номер земельных участков
Зона многоэтажной жилой застройки	Зона транспортной инфраструктуры	-


Номер	Наименование	Инициатор	Местоположение
72	ул. 50 лет ВЛКСМ, 8		Микрорайон 14

- ФУНКЦИОНАЛЬНЫЕ ЗОНЫ**
- Многоэтажной жилой застройки
  - Среднеэтажной жилой застройки
  - Малоэтажной жилой застройки
  - Индивидуальной жилой застройки
  - Общественно-деловая
  - Делового, общественного и коммерческого назначения
  - Коммунально-складская
  - Производственная и коммунально-складская
  - Инженерной инфраструктуры
  - Транспортной инфраструктуры
  - Объектов отдыха, туризма и санаторно-курортного лечения
  - Озелененных территорий общего пользования
  - Сельскохозяйственных угодий
  - Объектов сельскохозяйственного назначения
  - Ведения дачного хозяйства, садоводства, огородничества
  - Ритуального назначения
  - Складирования и захоронения отходов
  - Режимных территорий
  - Акваторий
  - Природных территорий, не покрытых лесом и кустарником
  - Территорий, покрытых лесом и кустарником
  - Заболоченных территорий
  - Городских лесов и лесопарков

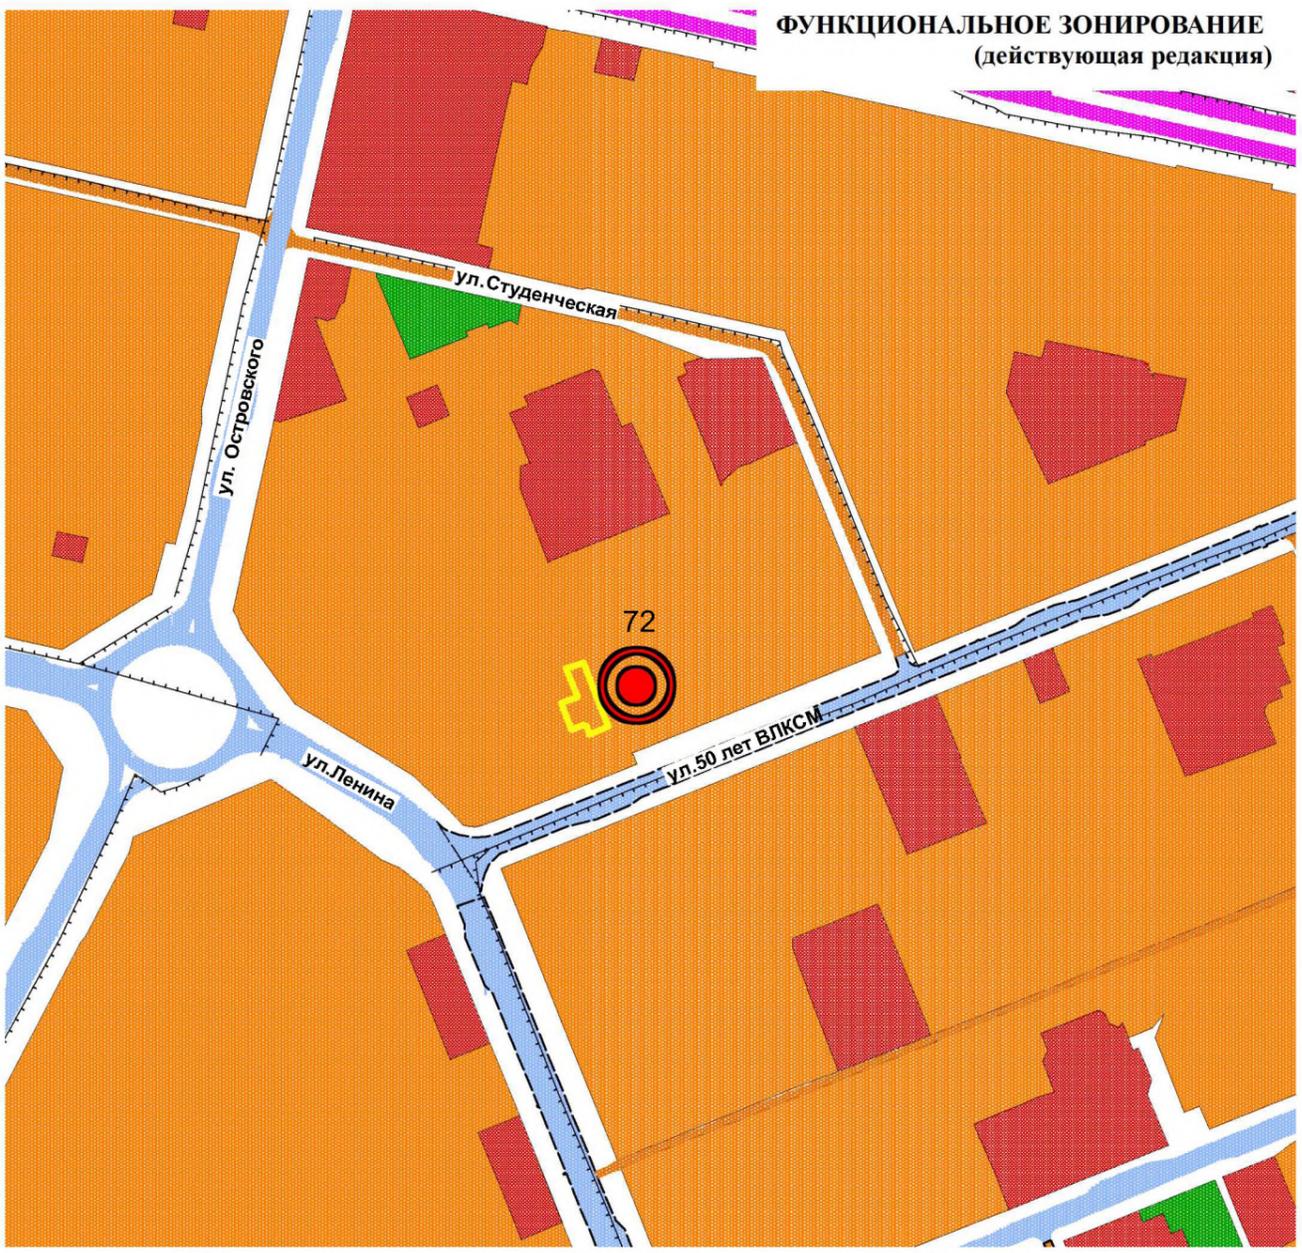

**ФУНКЦИОНАЛЬНОЕ ЗОНИРОВАНИЕ (действующая редакция)**

- Функциональные зоны**
- Зона застройки ИЖС
  - Зона застройки малоэтажными жилыми домами (до 4 этажей)
  - Зона застройки среднеэтажными жилыми домами (от 5 до 8 этажей)
  - Зона застройки многоэтажными жилыми домами (9 этажей и более)
  - Многофункциональная общественно-деловая зона
  - Зона специализированной общественной застройки
  - Производственная зона
  - Коммунально-складская зона
  - Зона инженерной инфраструктуры
  - Зона транспортной инфраструктуры
  - Зона сельскохозяйственных угодий
  - Зона садоводческих, огороднических или дачных некоммер. объедин.
  - Производственная зона сельскохозяйственных предприятий
  - Зона озелененных территорий общего пользования (лесопарки, гор. леса,...)
  - Зона отдыха
  - Лесопарковая зона
  - Зона кладбищ
  - Зона склад. и захоронения отходов
  - Зона озелененных территорий специального назначения

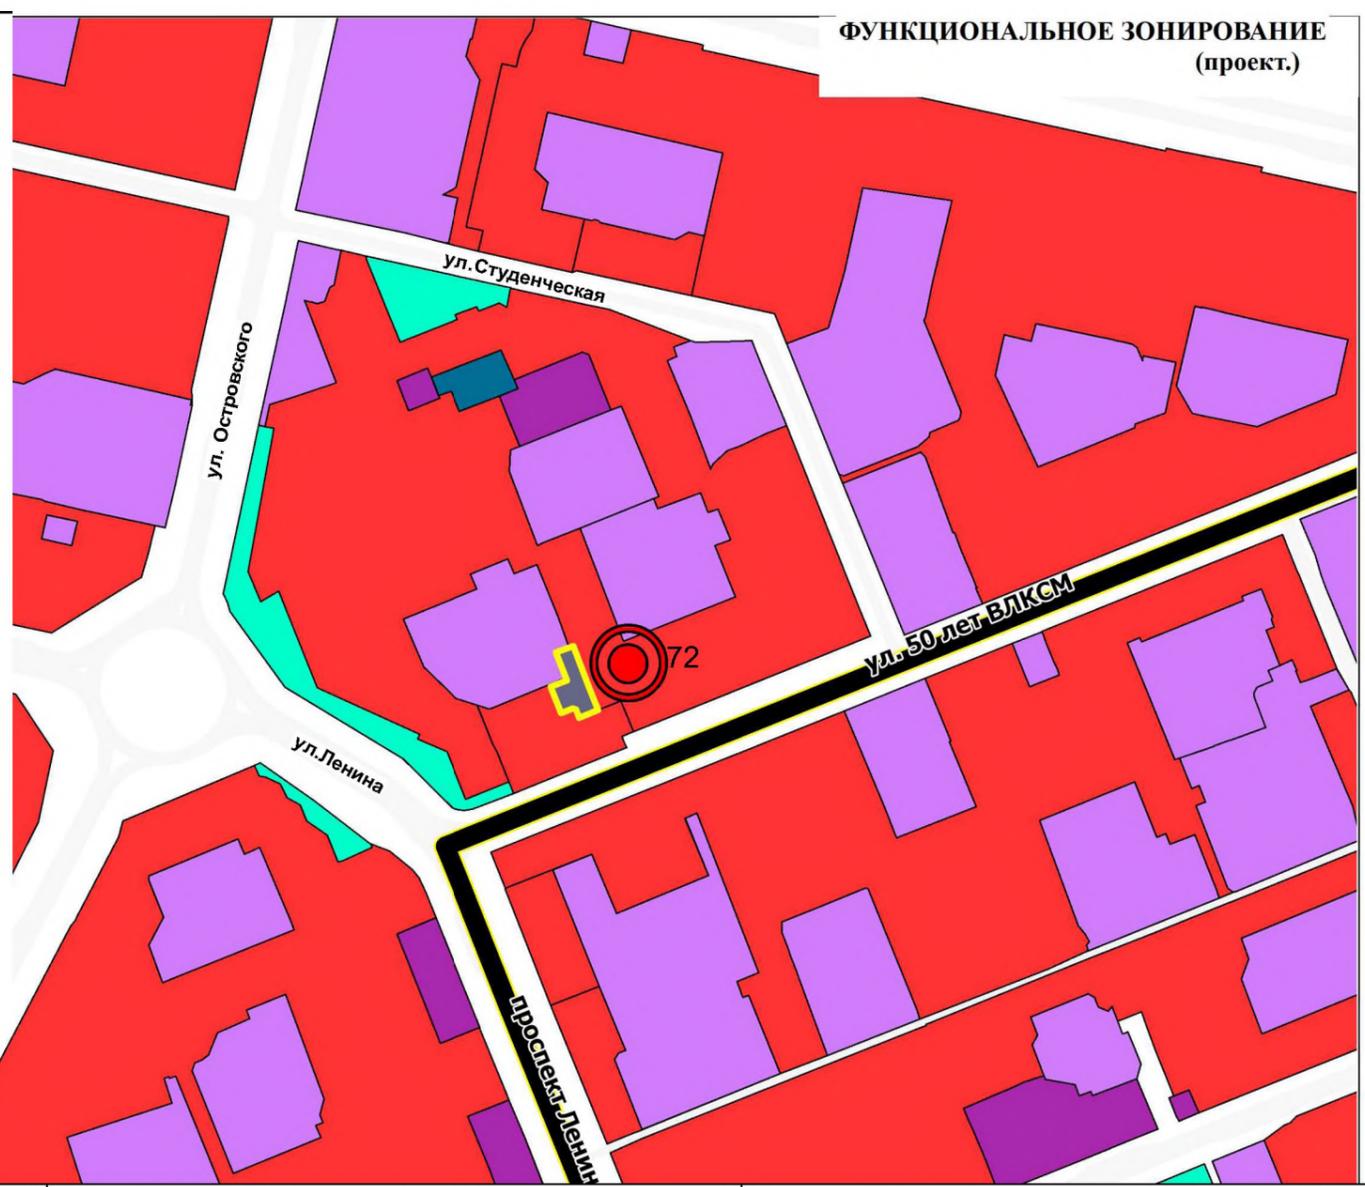

**ФУНКЦИОНАЛЬНОЕ ЗОНИРОВАНИЕ (проект.)**

Функциональная зона по действующему генеральному плану	Предложение Инициатора	Номер земельных участков
Зона многоэтажной жилой застройки	Зона транспортной инфраструктуры	86:10:0101013:44, 86:10:0101013:45


Номер	Наименование	Инициатор	Местоположение
73	Зона складирования и захоронения отходов, для бывшего снежного полигона		Микрорайон 39




Функциональная зона по действующему генеральному плану	Предложение Инициатора	Номер земельных участков
Зона многоэтажной жилой застройки	Зона складирования и захоронения отходов	86:10:0101025:1262

Номер	Наименование	Инициатор	Местоположение
74	Микрорайон 38		

- ФУНКЦИОНАЛЬНЫЕ ЗОНЫ**
- Многоэтажной жилой застройки
  - Среднеэтажной жилой застройки
  - Малоэтажной жилой застройки
  - Индивидуальной жилой застройки
  - Общественно-деловая
  - Делового, общественного и коммерческого назначения
  - Коммунально-складская
  - Производственная и коммунально-складская
  - Инженерной инфраструктуры
  - Транспортной инфраструктуры
  - Объектов отдыха, туризма и санаторно-курортного лечения
  - Озелененных территорий общего пользования
  - Сельскохозяйственных угодий
  - Объектов сельскохозяйственного назначения
  - Ведения дачного хозяйства, садоводства, огородничества
  - Ритуального назначения
  - Складирования и захоронения отходов
  - Режимных территорий
  - Акваторий
  - Природных территорий, не покрытых лесом и кустарником
  - Территорий, покрытых лесом и кустарником
  - Заболоченных территорий
  - Городских лесов и лесопарков

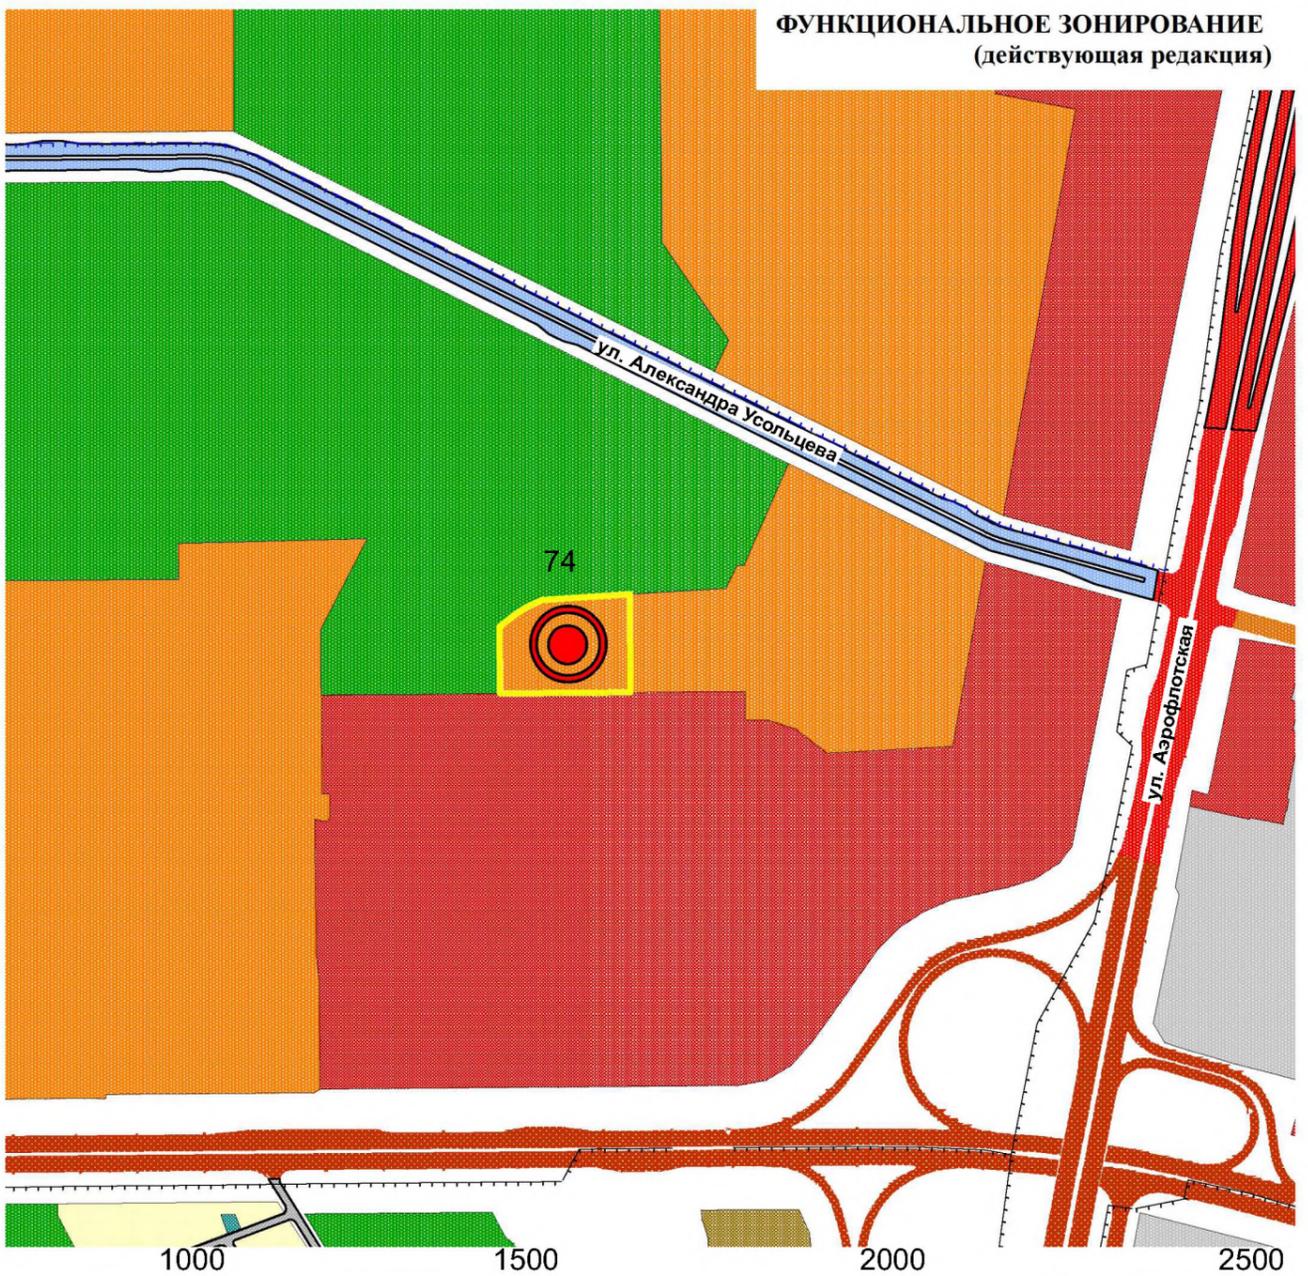


- Функциональные зоны**
- Зона застройки ИЖС
  - Зона застройки малоэтажными жилыми домами (до 4 этажей)
  - Зона застройки среднеэтажными жилыми домами (от 5 до 8 этажей)
  - Зона застройки многоэтажными жилыми домами (9 этажей и более)
  - Многофункциональная общественно-деловая зона
  - Зона специализированной общественной застройки
  - Производственная зона
  - Коммунально-складская зона
  - Зона инженерной инфраструктуры
  - Зона транспортной инфраструктуры
  - Зона сельскохозяйственных угодий
  - Зона садоводческих, огороднических или дачных некоммер. объедин.
  - Производственная зона сельскохозяйственных предприятий
  - Зона озелененных территорий общего пользования (лесопарки, гор. леса,...)
  - Зона отдыха
  - Лесопарковая зона
  - Зона кладбищ
  - Зона склад. и захоронения отходов
  - Зона озелененных территорий специального назначения

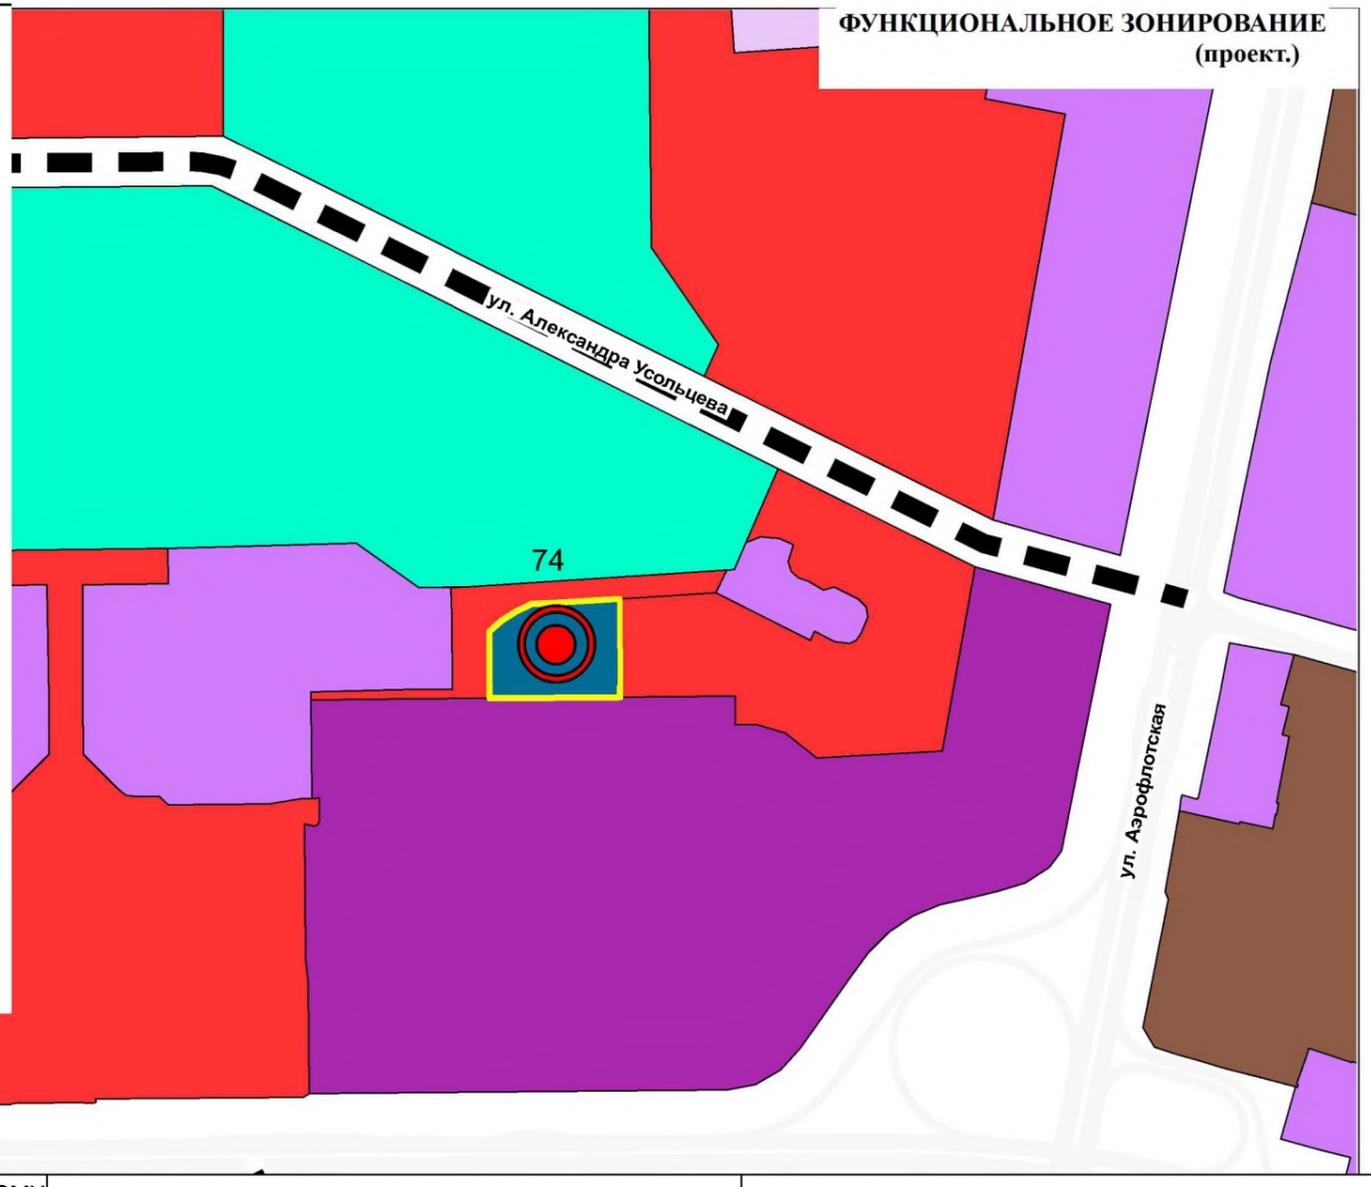


Функциональная зона по действующему генеральному плану	Предложение Инициатора	Номер земельных участков
Зона многоэтажной жилой застройки	Зона транспортной инфраструктуры	86:10:0101131:24

Номер	Наименование	Инициатор	Местоположение
75	32 микрорайон		Микрорайон 32

- ФУНКЦИОНАЛЬНЫЕ ЗОНЫ**
- Многоэтажной жилой застройки
  - Среднеэтажной жилой застройки
  - Малоэтажной жилой застройки
  - Индивидуальной жилой застройки
  - Общественно-деловая
  - Делового, общественного и коммерческого назначения
  - Коммунально-складская
  - Производственная и коммунально-складская
  - Инженерной инфраструктуры
  - Транспортной инфраструктуры
  - Объектов отдыха, туризма и санаторно-курортного лечения
  - Озелененных территорий общего пользования
  - Сельскохозяйственных угодий
  - Объектов сельскохозяйственного назначения
  - Ведения дачного хозяйства, садоводства, огородничества
  - Ритуального назначения
  - Складирования и захоронения отходов
  - Режимных территорий
  - Акваторий
  - Природных территорий, не покрытых лесом и кустарником
  - Территорий, покрытых лесом и кустарником
  - Заболоченных территорий
  - Городских лесов и лесопарков

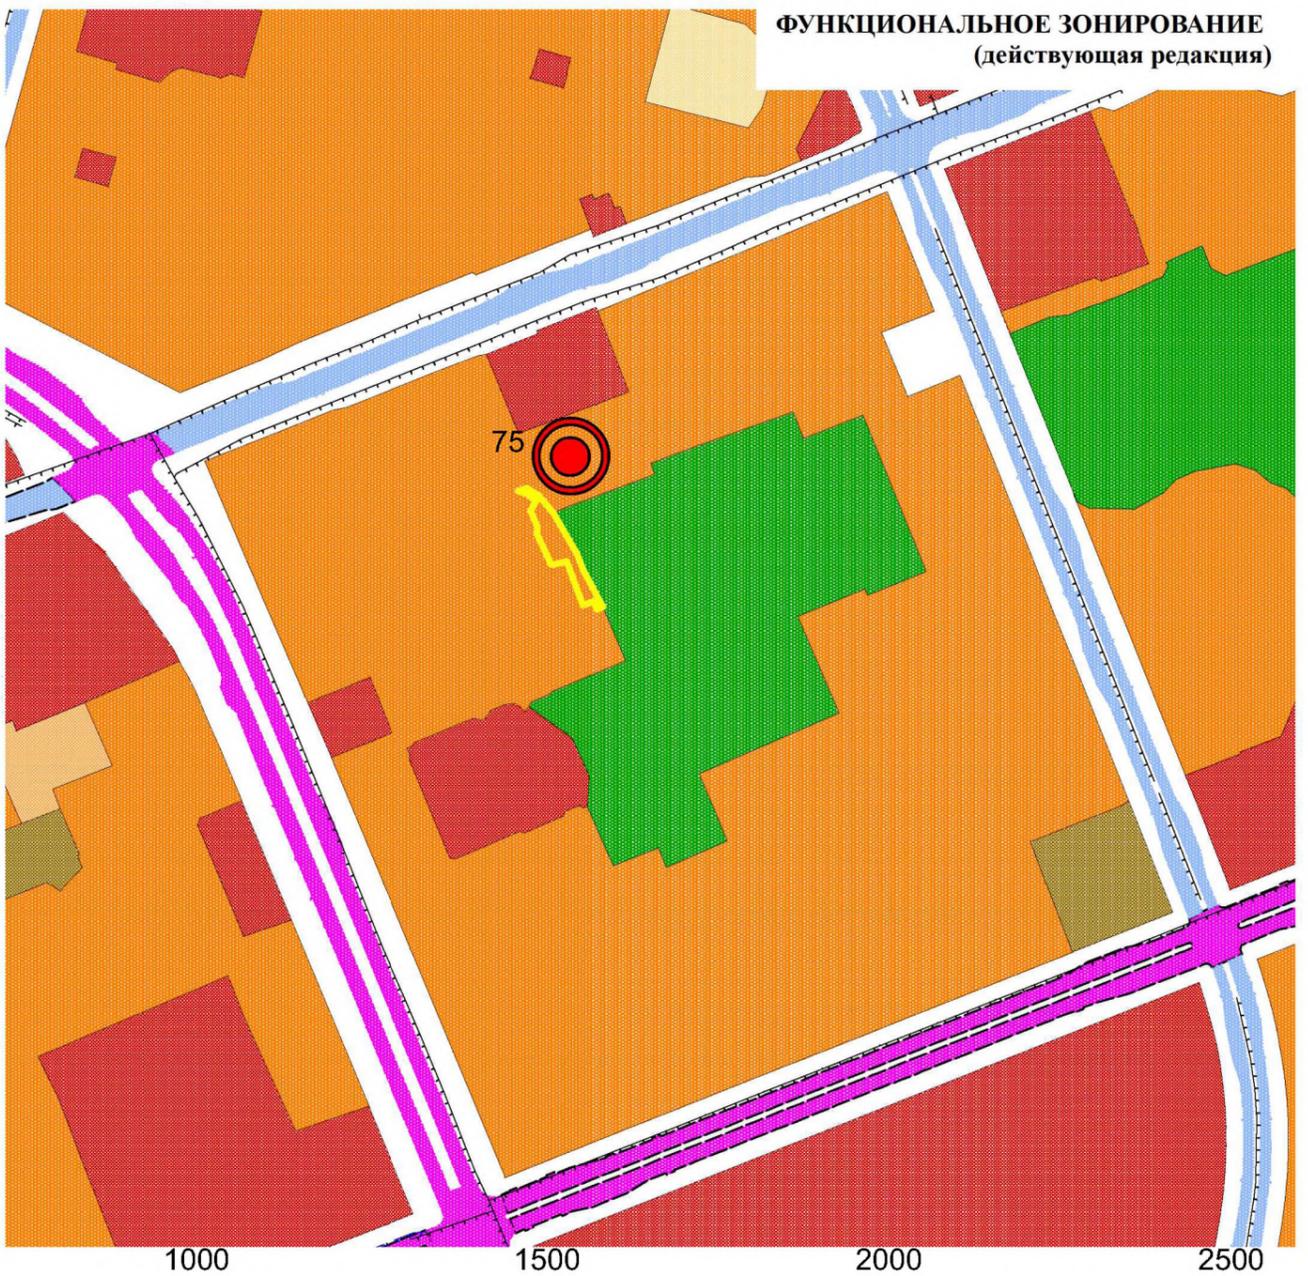


- Функциональные зоны**
- Зона застройки ИЖС
  - Зона застройки малоэтажными жилыми домами (до 4 этажей)
  - Зона застройки среднеэтажными жилыми домами (от 5 до 8 этажей)
  - Зона застройки многоэтажными жилыми домами (9 этажей и более)
  - Многофункциональная общественно-деловая зона
  - Зона специализированной общественной застройки
  - Производственная зона
  - Коммунально-складская зона
  - Зона инженерной инфраструктуры
  - Зона транспортной инфраструктуры
  - Зона сельскохозяйственных угодий
  - Зона садоводческих, огороднических или дачных некоммер. объедин.
  - Производственная зона сельскохозяйственных предприятий
  - Зона озелененных территорий общего пользования (лесопарки, гор. леса,...)
  - Зона отдыха
  - Лесопарковая зона
  - Зона кладбищ
  - Зона склад. и захоронения отходов
  - Зона озелененных территорий специального назначения

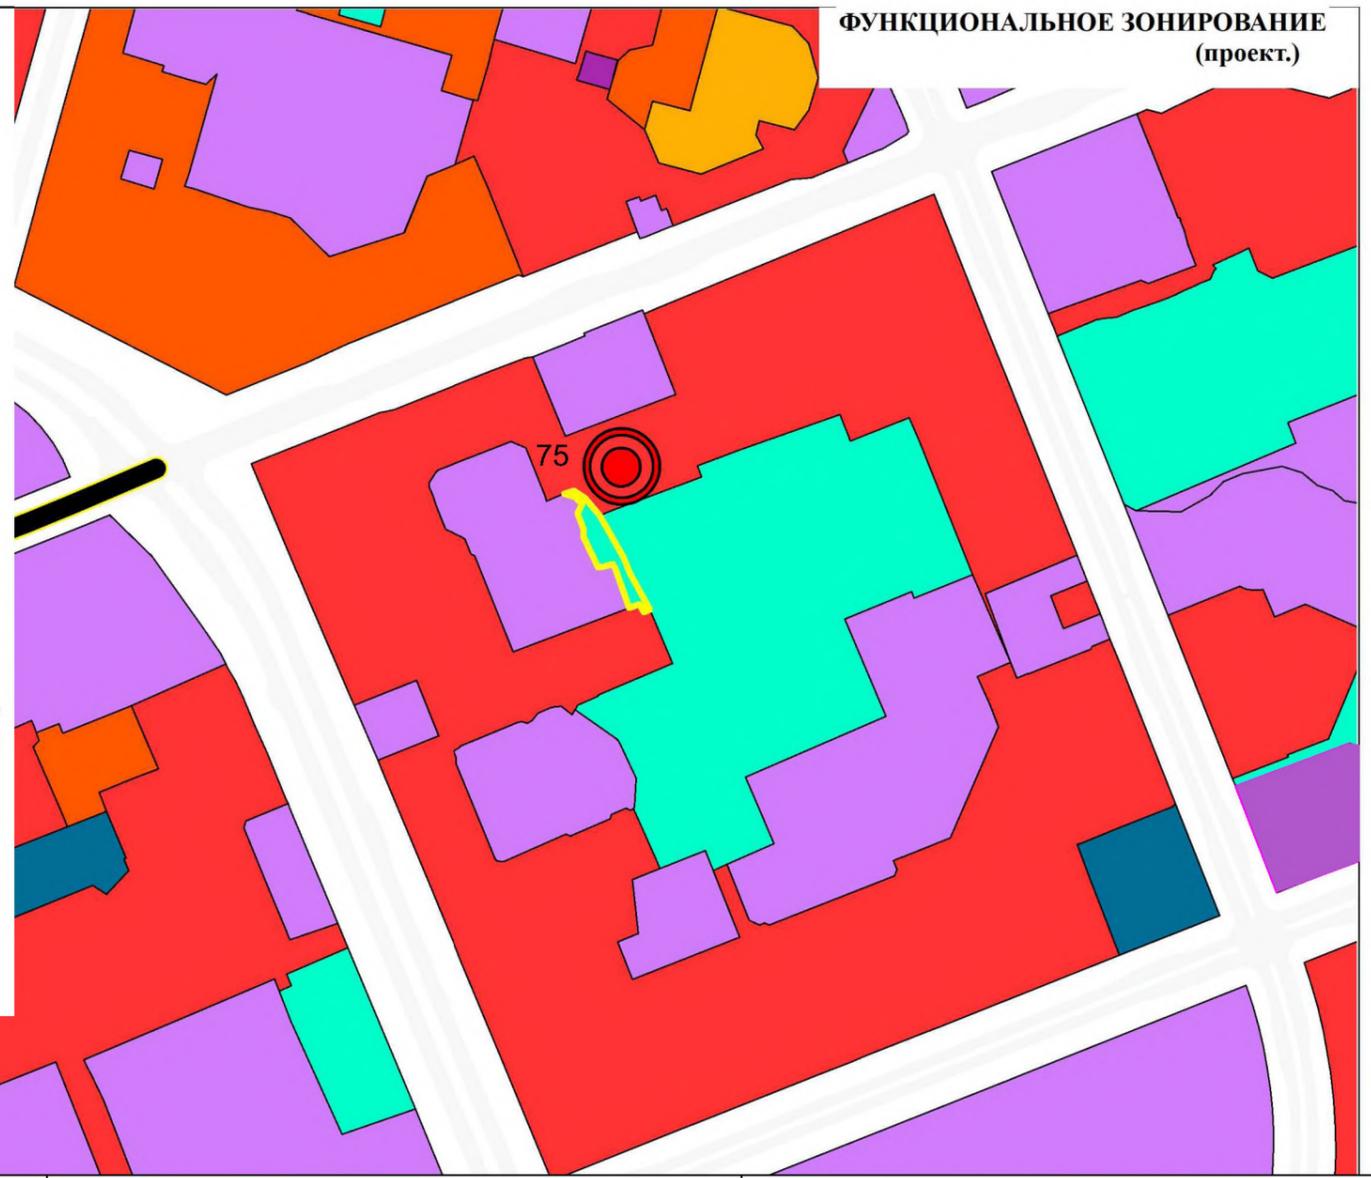

Функциональная зона по действующему генеральному плану	Предложение Инициатора	Номер земельных участков
Зона многоэтажной жилой застройки	Зона озелененных территорий общего пользования	-


Номер	Наименование	Инициатор	Местоположение
76	ул. И. Каролинского, 11		Микрорайон 32

- ФУНКЦИОНАЛЬНЫЕ ЗОНЫ**
- Многоэтажной жилой застройки
  - Среднеэтажной жилой застройки
  - Малоэтажной жилой застройки
  - Индивидуальной жилой застройки
  - Общественно-деловая
  - Делового, общественного и коммерческого назначения
  - Коммунально-складская
  - Производственная и коммунально-складская
  - Инженерной инфраструктуры
  - Транспортной инфраструктуры
  - Объектов отдыха, туризма и санаторно-курортного лечения
  - Озелененных территорий общего пользования
  - Сельскохозяйственных угодий
  - Объектов сельскохозяйственного назначения
  - Ведения дачного хозяйства, садоводства, огородничества
  - Ритуального назначения
  - Складирования и захоронения отходов
  - Режимных территорий
  - Акваторий
  - Природных территорий, не покрытых лесом и кустарником
  - Территорий, покрытых лесом и кустарником
  - Заболоченных территорий
  - Городских лесов и лесопарков

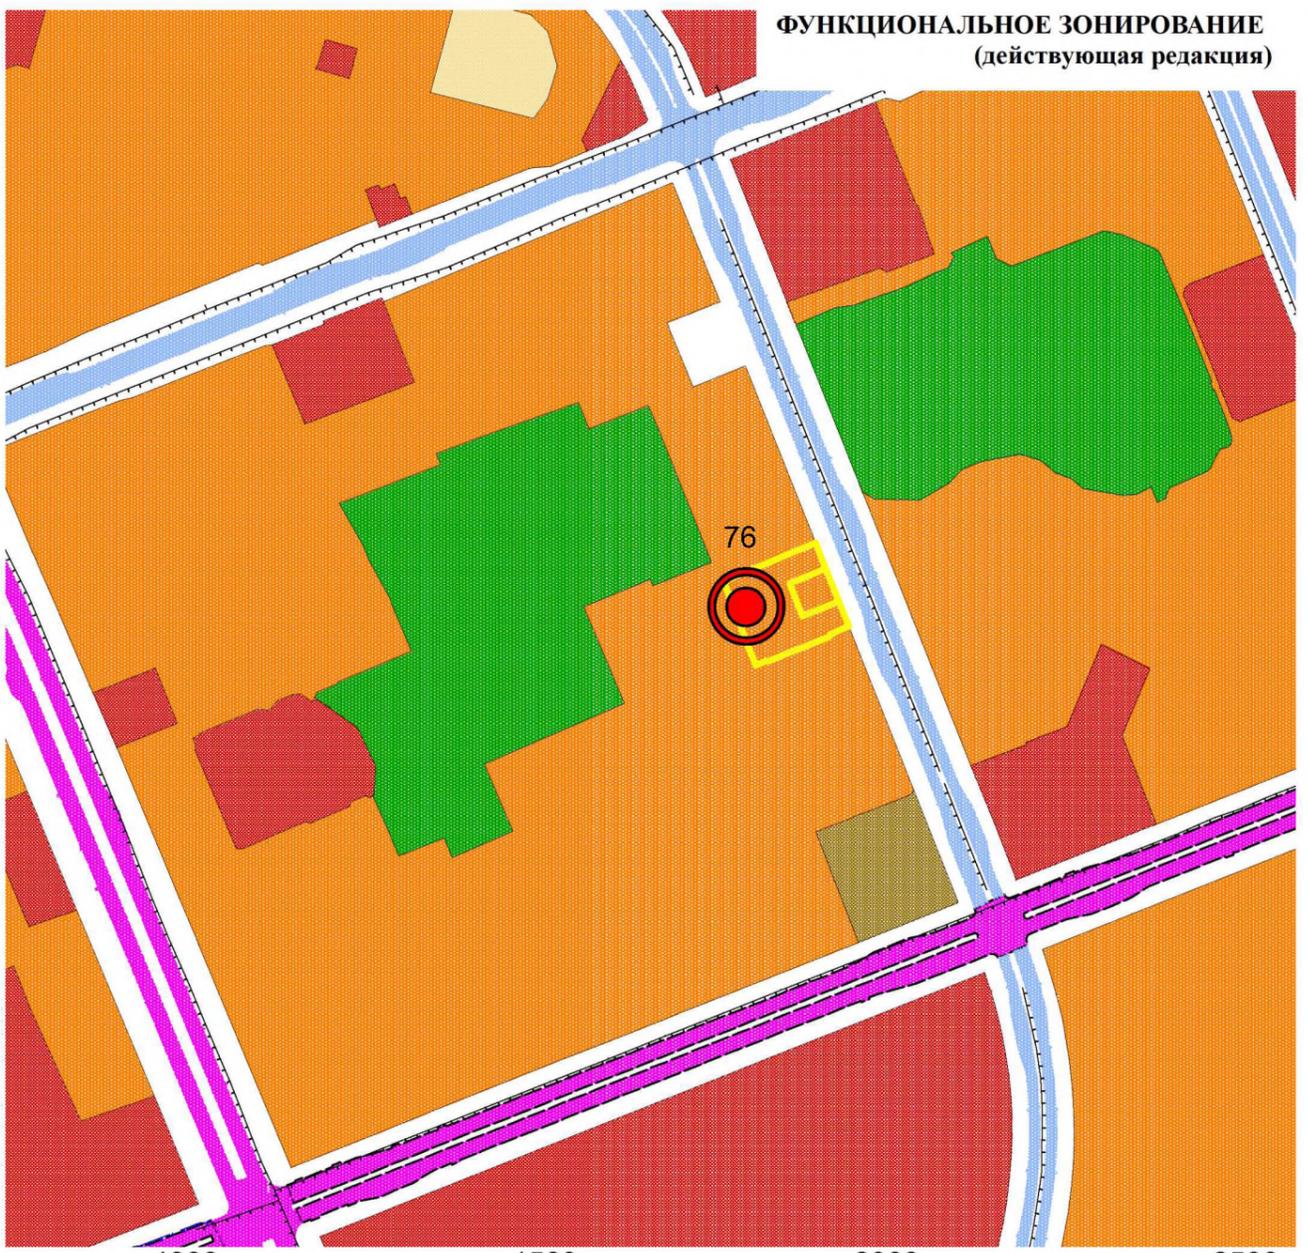

**ФУНКЦИОНАЛЬНОЕ ЗОНИРОВАНИЕ (действующая редакция)**

- Функциональные зоны**
- Зона застройки ИЖС
  - Зона застройки малоэтажными жилыми домами (до 4 этажей)
  - Зона застройки среднеэтажными жилыми домами (от 5 до 8 этажей)
  - Зона застройки многоэтажными жилыми домами (9 этажей и более)
  - Многофункциональная общественно-деловая зона
  - Зона специализированной общественной застройки
  - Производственная зона
  - Коммунально-складская зона
  - Зона инженерной инфраструктуры
  - Зона транспортной инфраструктуры
  - Зона сельскохозяйственных угодий
  - Зона садоводческих, огороднических или дачных некоммер. объедин.
  - Производственная зона сельскохозяйственных предприятий
  - Зона озелененных территорий общего пользования (лесопарки, гор. леса,...)
  - Зона отдыха
  - Лесопарковая зона
  - Зона кладбищ
  - Зона склад. и захоронения отходов
  - Зона озелененных территорий специального назначения

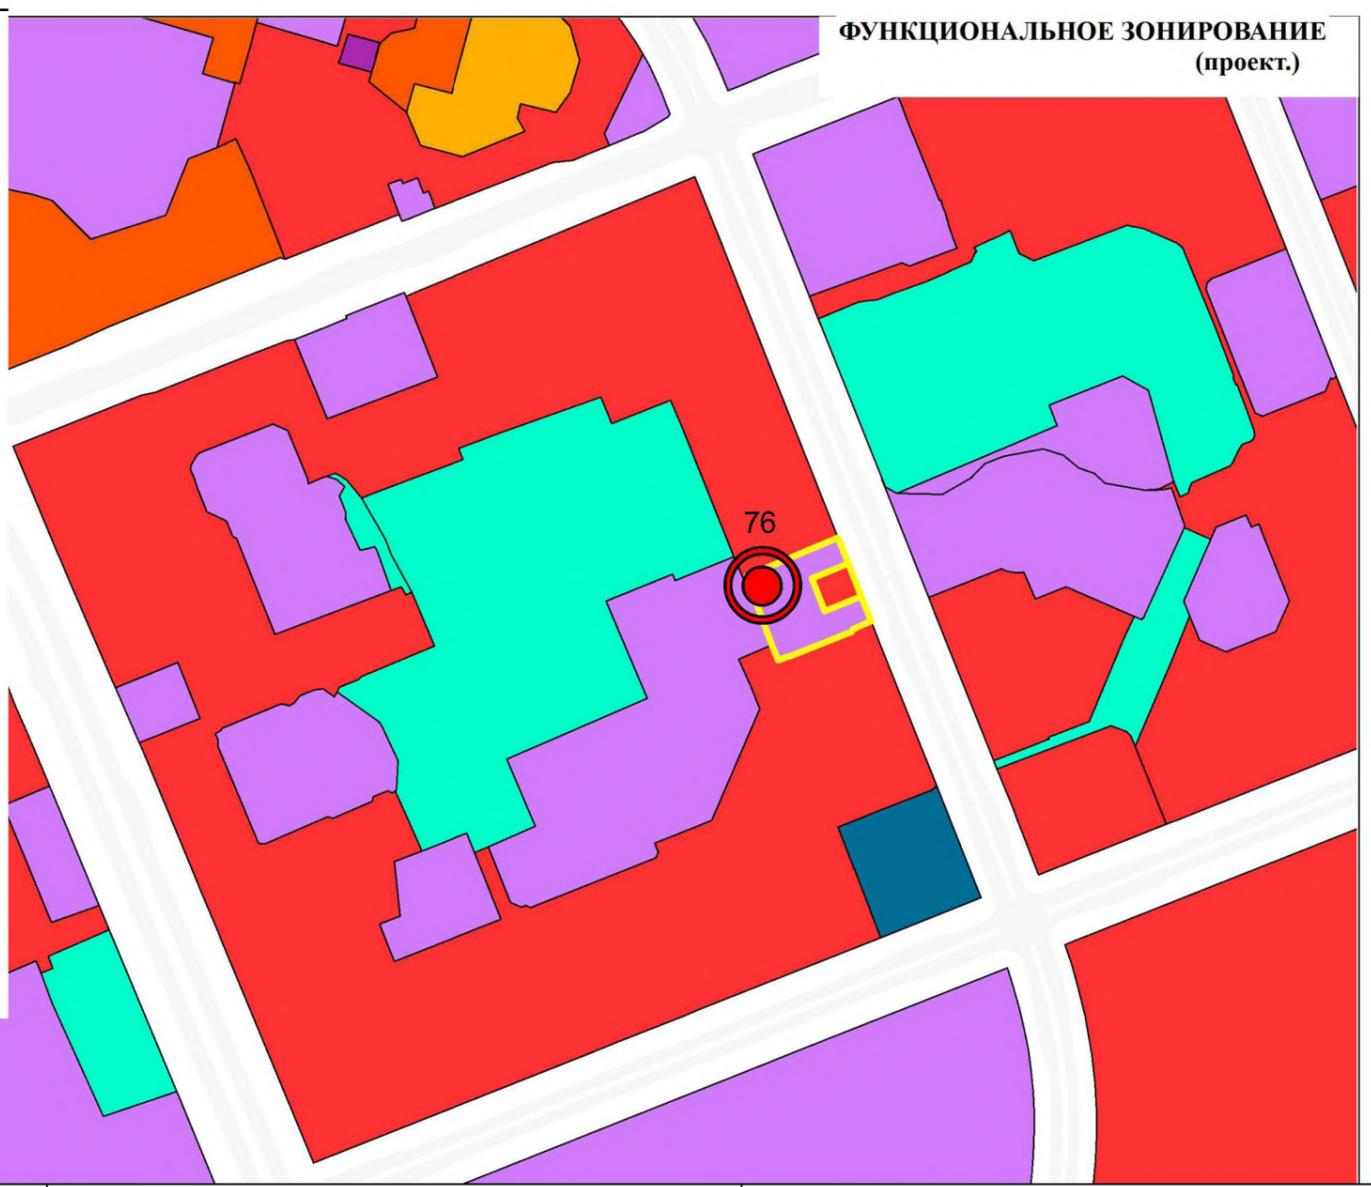


**ФУНКЦИОНАЛЬНОЕ ЗОНИРОВАНИЕ (проект.)**


Функциональная зона по действующему генеральному плану	Предложение Инициатора	Номер земельных участков
Зона многоэтажной жилой застройки	Зона специализированной общественной застройки	-

Номер	Наименование	Инициатор	Местоположение
77	Земельный участок рядом со сквером по ул.Республике	-	-

- ФУНКЦИОНАЛЬНЫЕ ЗОНЫ**
- Многоэтажной жилой застройки
  - Среднеэтажной жилой застройки
  - Малоэтажной жилой застройки
  - Индивидуальной жилой застройки
  - Общественно-деловая
  - Делового, общественного и коммерческого назначения
  - Коммунально-складская
  - Производственная и коммунально-складская
  - Инженерной инфраструктуры
  - Транспортной инфраструктуры
  - Объектов отдыха, туризма и санаторно-курортного лечения
  - Озелененных территорий общего пользования
  - Сельскохозяйственных угодий
  - Объектов сельскохозяйственного назначения
  - Ведения дачного хозяйства, садоводства, огородничества
  - Ритуального назначения
  - Складирования и захоронения отходов
  - Режимных территорий
  - Акваторий
  - Природных территорий, не покрытых лесом и кустарником
  - Территорий, покрытых лесом и кустарником
  - Заболоченных территорий
  - Городских лесов и лесопарков

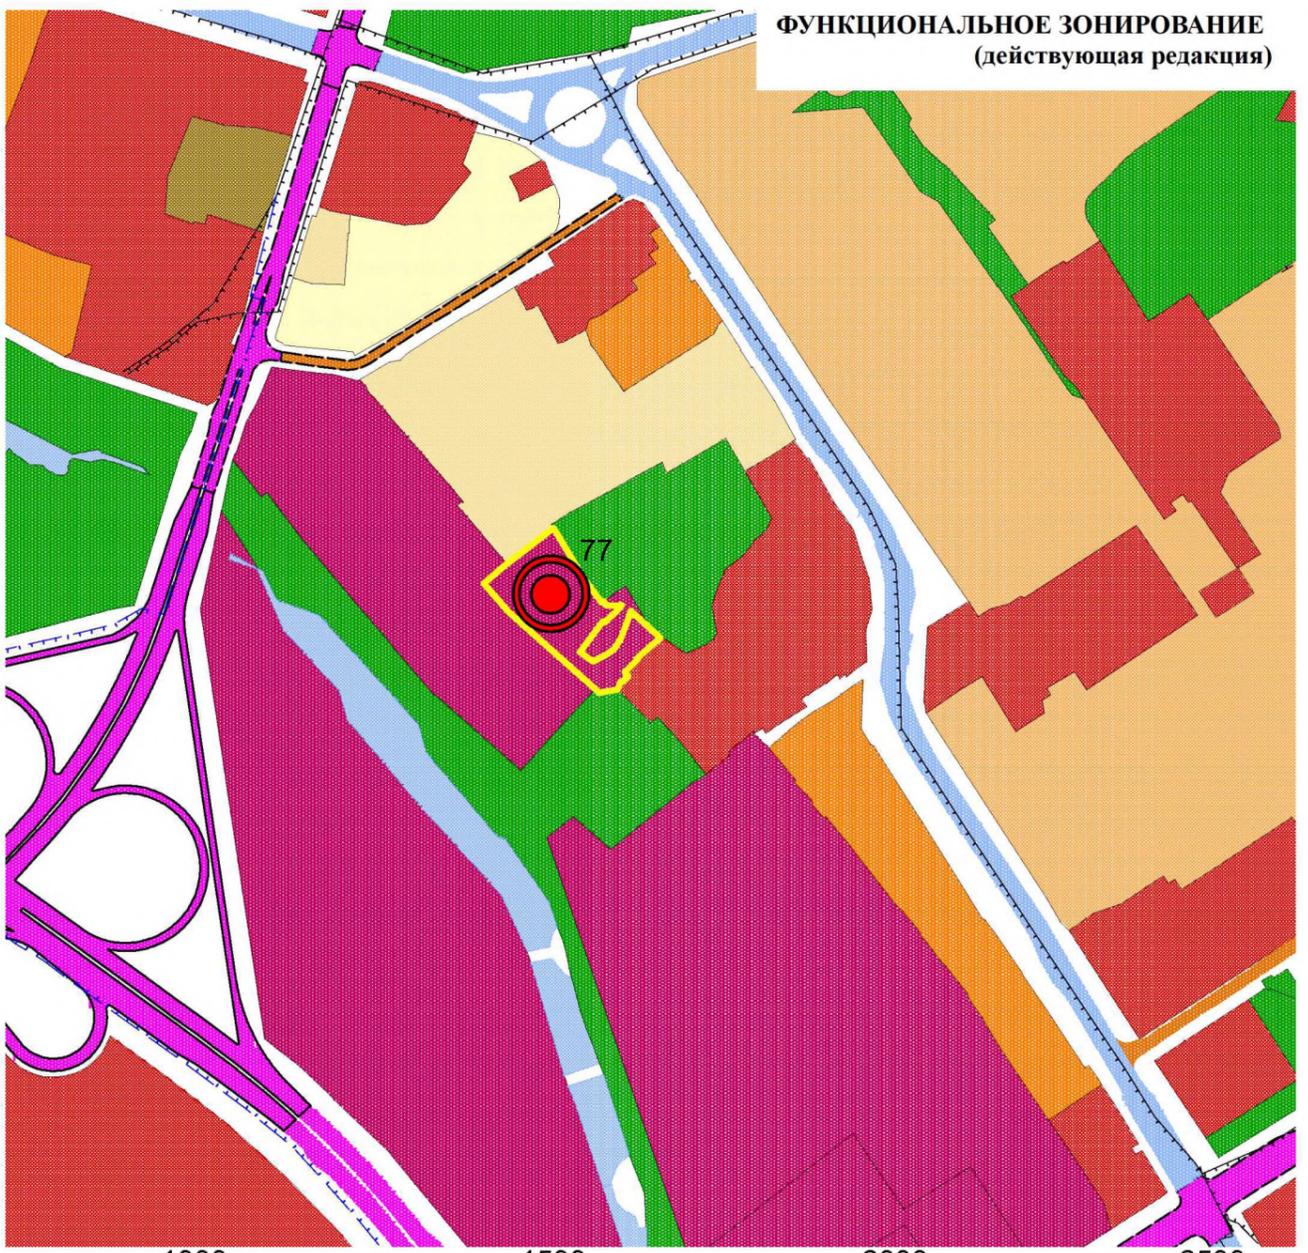

- Функциональные зоны**
- Зона застройки ИЖС
  - Зона застройки малоэтажными жилыми домами (до 4 этажей)
  - Зона застройки среднеэтажными жилыми домами (от 5 до 8 этажей)
  - Зона застройки многоэтажными жилыми домами (9 этажей и более)
  - Многофункциональная общественно-деловая зона
  - Зона специализированной общественной застройки
  - Производственная зона
  - Коммунально-складская зона
  - Зона инженерной инфраструктуры
  - Зона транспортной инфраструктуры
  - Зона сельскохозяйственных угодий
  - Зона садоводческих, огороднических или дачных некоммер. объедин.
  - Производственная зона сельскохозяйственных предприятий
  - Зона озелененных территорий общего пользования (лесопарки, гор. леса,...)
  - Зона отдыха
  - Лесопарковая зона
  - Зона кладбищ
  - Зона склад. и захоронения отходов
  - Зона озелененных территорий специального назначения

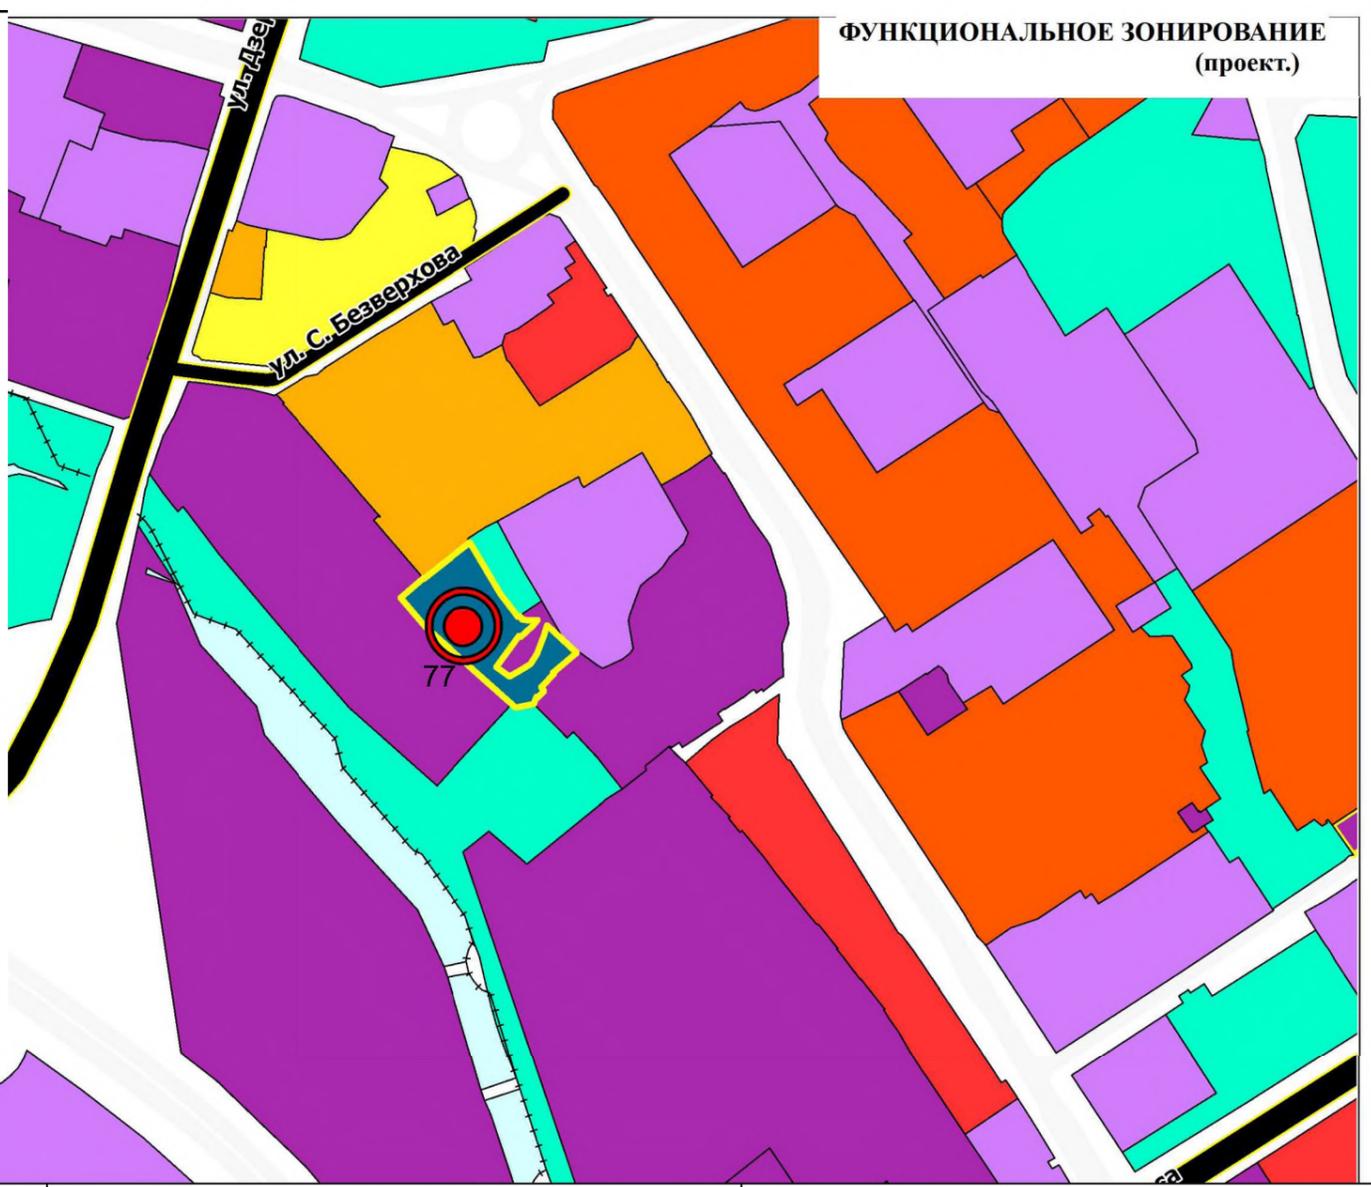

Функциональная зона по действующему генеральному плану	Предложение Инициатора	Номер земельных участков
Зона делового, общественного и коммерческого назначения	Зона транспортной инфраструктуры	-

Номер	Наименование	Инициатор	Местоположение
78	Земельный участок с кадастровым номером 86:10:0101066:101		Микрорайон 24

- ФУНКЦИОНАЛЬНЫЕ ЗОНЫ**
- Многоэтажной жилой застройки
  - Среднеэтажной жилой застройки
  - Малоэтажной жилой застройки
  - Индивидуальной жилой застройки
  - Общественно-деловая
  - Делового, общественного и коммерческого назначения
  - Коммунально-складская
  - Производственная и коммунально-складская
  - Инженерной инфраструктуры
  - Транспортной инфраструктуры
  - Объектов отдыха, туризма и санаторно-курортного лечения
  - Озелененных территорий общего пользования
  - Сельскохозяйственных угодий
  - Объектов сельскохозяйственного назначения
  - Ведения дачного хозяйства, садоводства, огородничества
  - Ритуального назначения
  - Складирования и захоронения отходов
  - Режимных территорий
  - Акваторий
  - Природных территорий, не покрытых лесом и кустарником
  - Территорий, покрытых лесом и кустарником
  - Заболоченных территорий
  - Городских лесов и лесопарков




- Функциональные зоны**
- Зона застройки ИЖС
  - Зона застройки малоэтажными жилыми домами (до 4 этажей)
  - Зона застройки среднеэтажными жилыми домами (от 5 до 8 этажей)
  - Зона застройки многоэтажными жилыми домами (9 этажей и более)
  - Многофункциональная общественно-деловая зона
  - Зона специализированной общественной застройки
  - Производственная зона
  - Коммунально-складская зона
  - Зона инженерной инфраструктуры
  - Зона транспортной инфраструктуры
  - Зона сельскохозяйственных угодий
  - Зона садоводческих, огороднических или дачных некоммер. объедин.
  - Производственная зона сельскохозяйственных предприятий
  - Зона озелененных территорий общего пользования (лесопарки, гор. леса,...)
  - Зона отдыха
  - Лесопарковая зона
  - Зона кладбищ
  - Зона склад. и захоронения отходов
  - Зона озелененных территорий специального назначения



Функциональная зона по действующему генеральному плану	Предложение Инициатора	Номер земельных участков
Зона многоэтажной жилой застройки	Зона озелененных территорий общего пользования	-

Номер	Наименование	Инициатор	Местоположение
79	Земельный участок с кадастровым номером 86:10:0101066:38		Микрорайон 24


- ФУНКЦИОНАЛЬНЫЕ ЗОНЫ**
- Многоэтажной жилой застройки
  - Среднеэтажной жилой застройки
  - Малоэтажной жилой застройки
  - Индивидуальной жилой застройки
  - Общественно-деловая
  - Делового, общественного и коммерческого назначения
  - Коммунально-складская
  - Производственная и коммунально-складская
  - Инженерной инфраструктуры
  - Транспортной инфраструктуры
  - Объектов отдыха, туризма и санаторно-курортного лечения
  - Озелененных территорий общего пользования
  - Сельскохозяйственных угодий
  - Объектов сельскохозяйственного назначения
  - Ведения дачного хозяйства, садоводства, огородничества
  - Ритуального назначения
  - Складирования и захоронения отходов
  - Режимных территорий
  - Акваторий
  - Природных территорий, не покрытых лесом и кустарником
  - Территорий, покрытых лесом и кустарником
  - Заболоченных территорий
  - Городских лесов и лесопарков

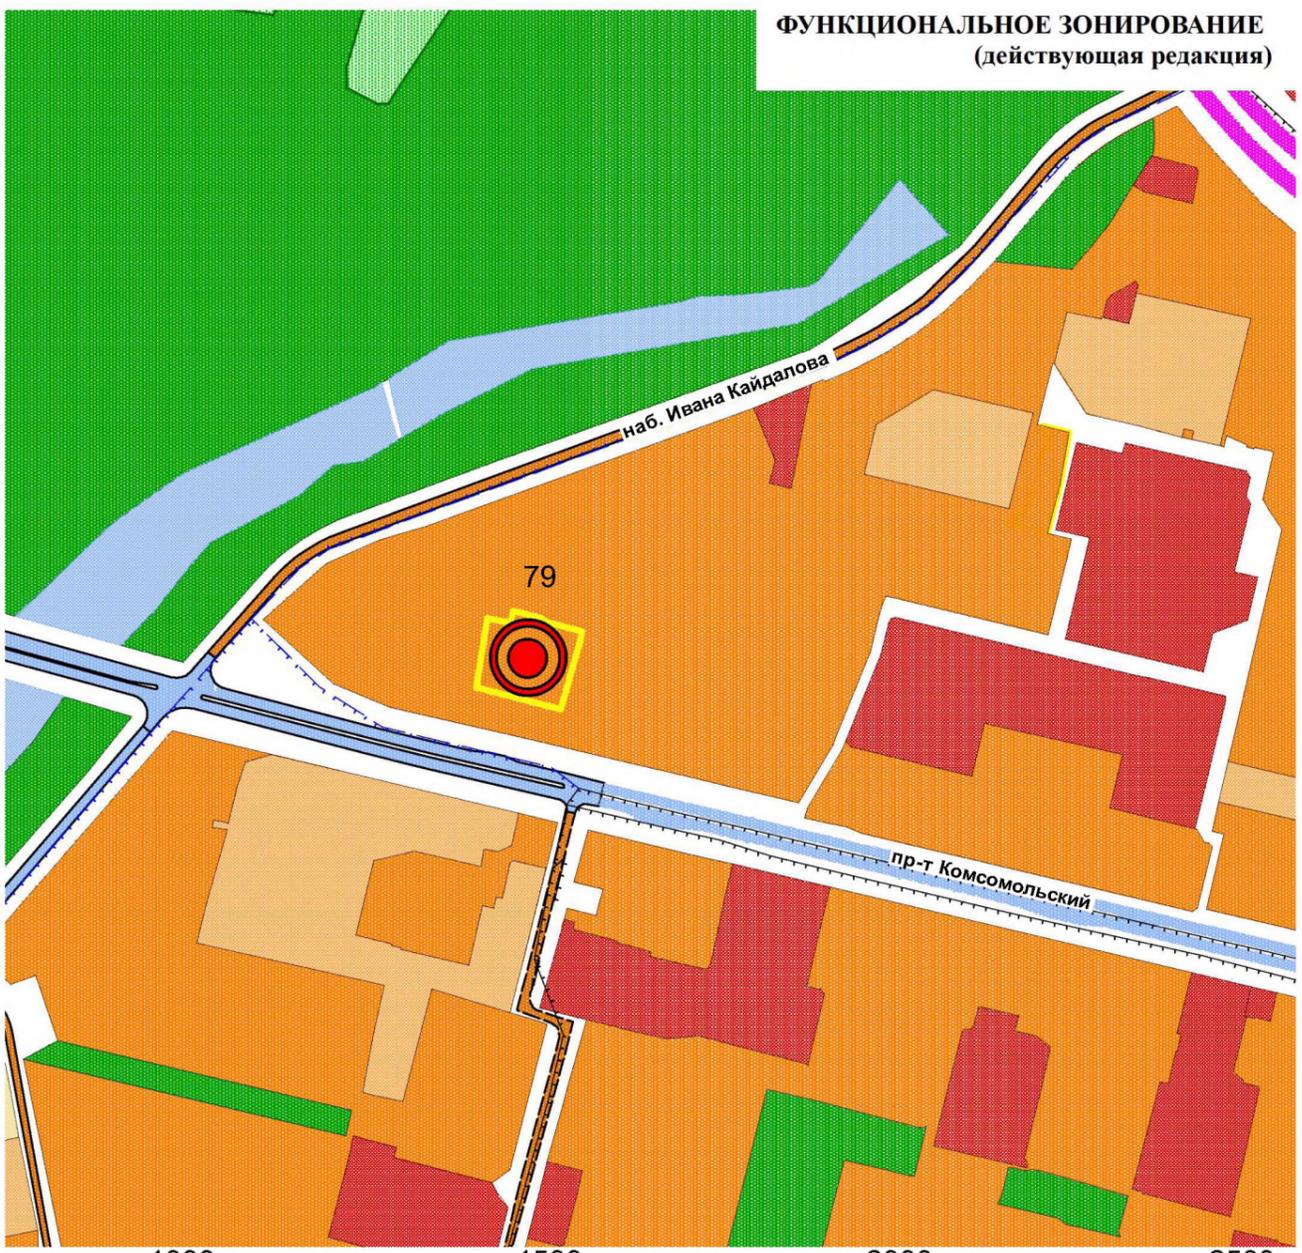

**ФУНКЦИОНАЛЬНОЕ ЗОНИРОВАНИЕ (действующая редакция)**



- Функциональные зоны**
- Зона застройки ИЖС
  - Зона застройки малоэтажными жилыми домами (до 4 этажей)
  - Зона застройки среднеэтажными жилыми домами (от 5 до 8 этажей)
  - Зона застройки многоэтажными жилыми домами (9 этажей и более)
  - Многофункциональная общественно-деловая зона
  - Зона специализированной общественной застройки
  - Производственная зона
  - Коммунально-складская зона
  - Зона инженерной инфраструктуры
  - Зона транспортной инфраструктуры
  - Зона сельскохозяйственных угодий
  - Зона садоводческих, огороднических или дачных некоммер. объедин.
  - Производственная зона сельскохозяйственных предприятий
  - Зона озелененных территорий общего пользования (лесопарки, гор. леса,...)
  - Зона отдыха
  - Лесопарковая зона
  - Зона кладбищ
  - Зона склад. и захоронения отходов
  - Зона озелененных территорий специального назначения

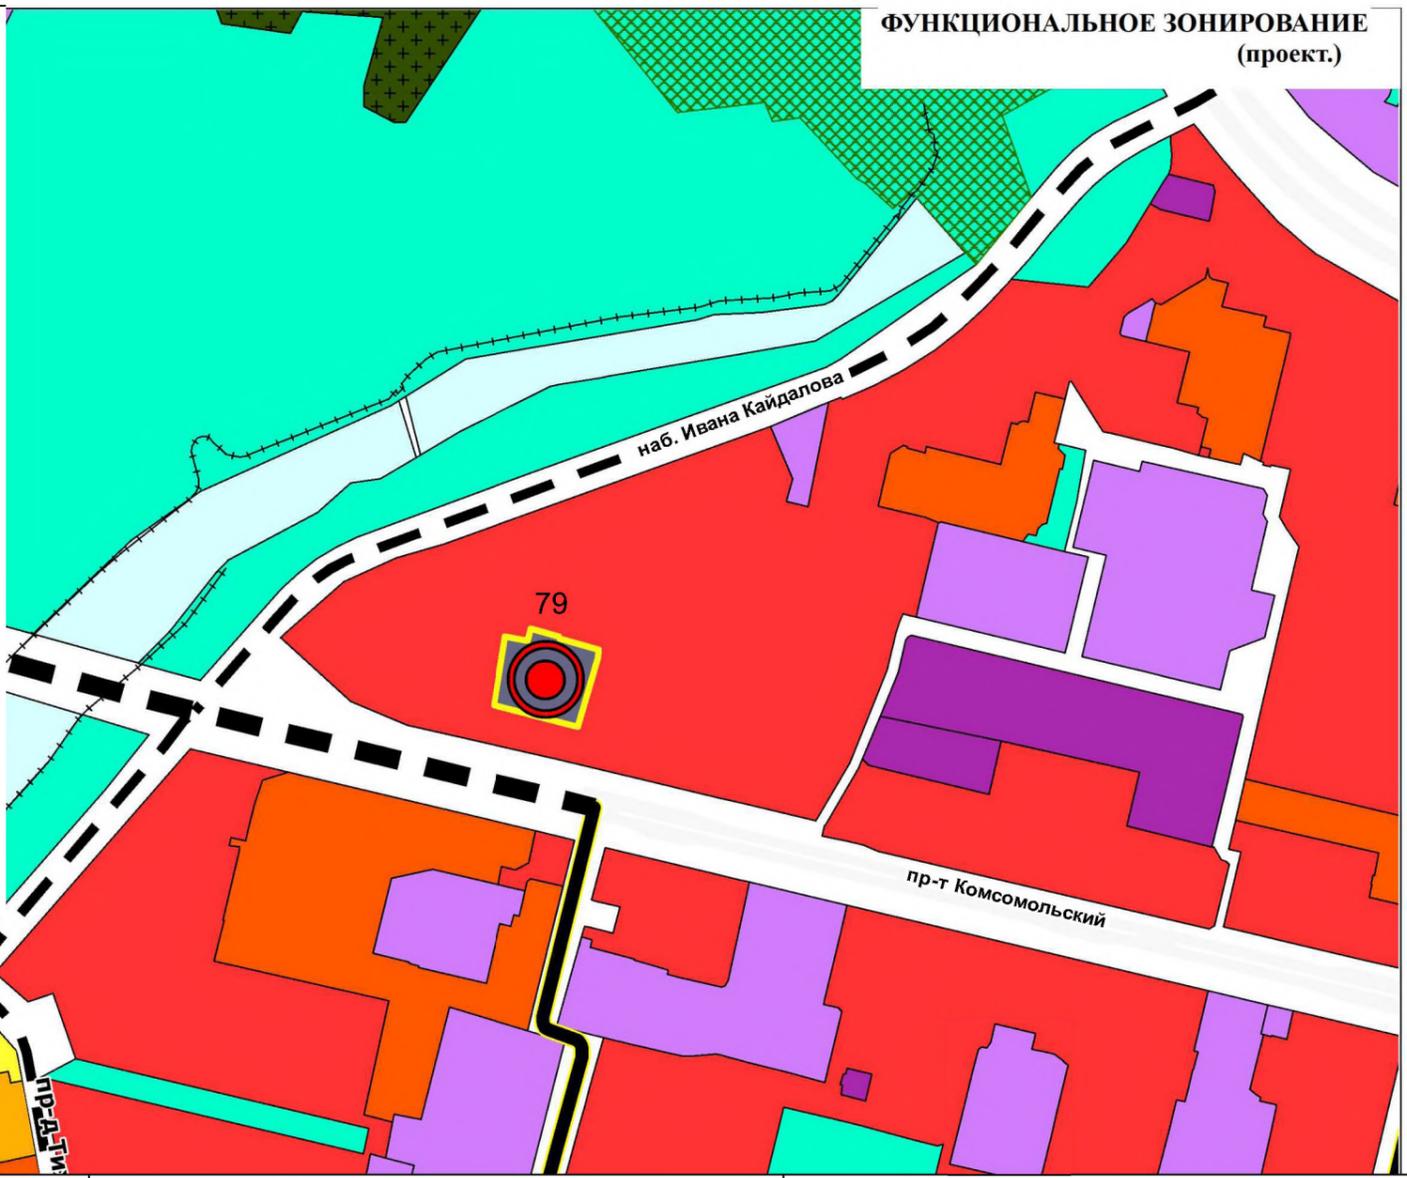


**ФУНКЦИОНАЛЬНОЕ ЗОНИРОВАНИЕ (проект.)**

Функциональная зона по действующему генеральному плану	Предложение Инициатора	Номер земельных участков
Зона многоэтажной жилой застройки	Зона инженерной инфраструктуры	-

Номер	Наименование	Инициатор	Местоположение
80	Земельный участок с кадастровым номером 86:10:0101066:4		Микрорайон 24


- ФУНКЦИОНАЛЬНЫЕ ЗОНЫ**
- Многоэтажной жилой застройки
  - Среднеэтажной жилой застройки
  - Малоэтажной жилой застройки
  - Индивидуальной жилой застройки
  - Общественно-деловая
  - Делового, общественного и коммерческого назначения
  - Коммунально-складская
  - Производственная и коммунально-складская
  - Инженерной инфраструктуры
  - Транспортной инфраструктуры
  - Объектов отдыха, туризма и санаторно-курортного лечения
  - Озелененных территорий общего пользования
  - Сельскохозяйственных угодий
  - Объектов сельскохозяйственного назначения
  - Ведения дачного хозяйства, садоводства, огородничества
  - Ритуального назначения
  - Складирования и захоронения отходов
  - Режимных территорий
  - Акваторий
  - Природных территорий, не покрытых лесом и кустарником
  - Территорий, покрытых лесом и кустарником
  - Заболоченных территорий
  - Городских лесов и лесопарков

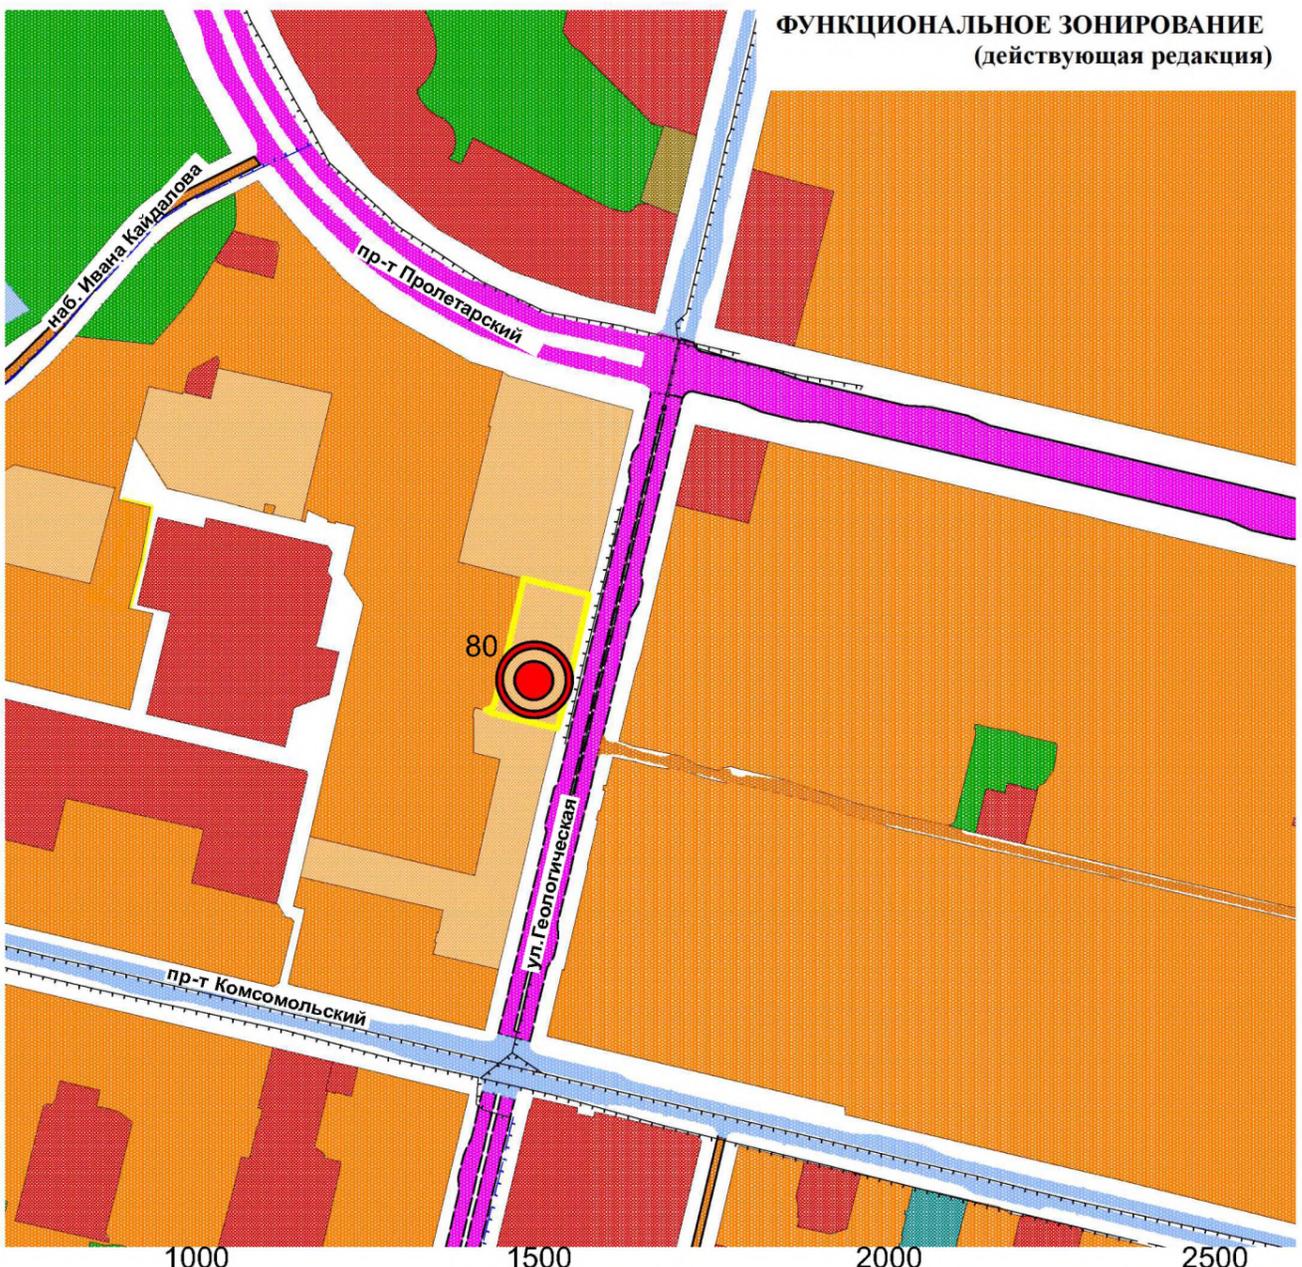

**ФУНКЦИОНАЛЬНОЕ ЗОНИРОВАНИЕ (действующая редакция)**



- Функциональные зоны**
- Зона застройки ИЖС
  - Зона застройки малоэтажными жилыми домами (до 4 этажей)
  - Зона застройки среднеэтажными жилыми домами (от 5 до 8 этажей)
  - Зона застройки многоэтажными жилыми домами (9 этажей и более)
  - Многофункциональная общественно-деловая зона
  - Зона специализированной общественной застройки
  - Производственная зона
  - Коммунально-складская зона
  - Зона инженерной инфраструктуры
  - Зона транспортной инфраструктуры
  - Зона сельскохозяйственных угодий
  - Зона садоводческих, огороднических или дачных некоммер. объедин.
  - Производственная зона сельскохозяйственных предприятий
  - Зона озелененных территорий общего пользования (лесопарки, гор. леса,...)
  - Зона отдыха
  - Лесопарковая зона
  - Зона кладбищ
  - Зона склад. и захоронения отходов
  - Зона озелененных территорий специального назначения

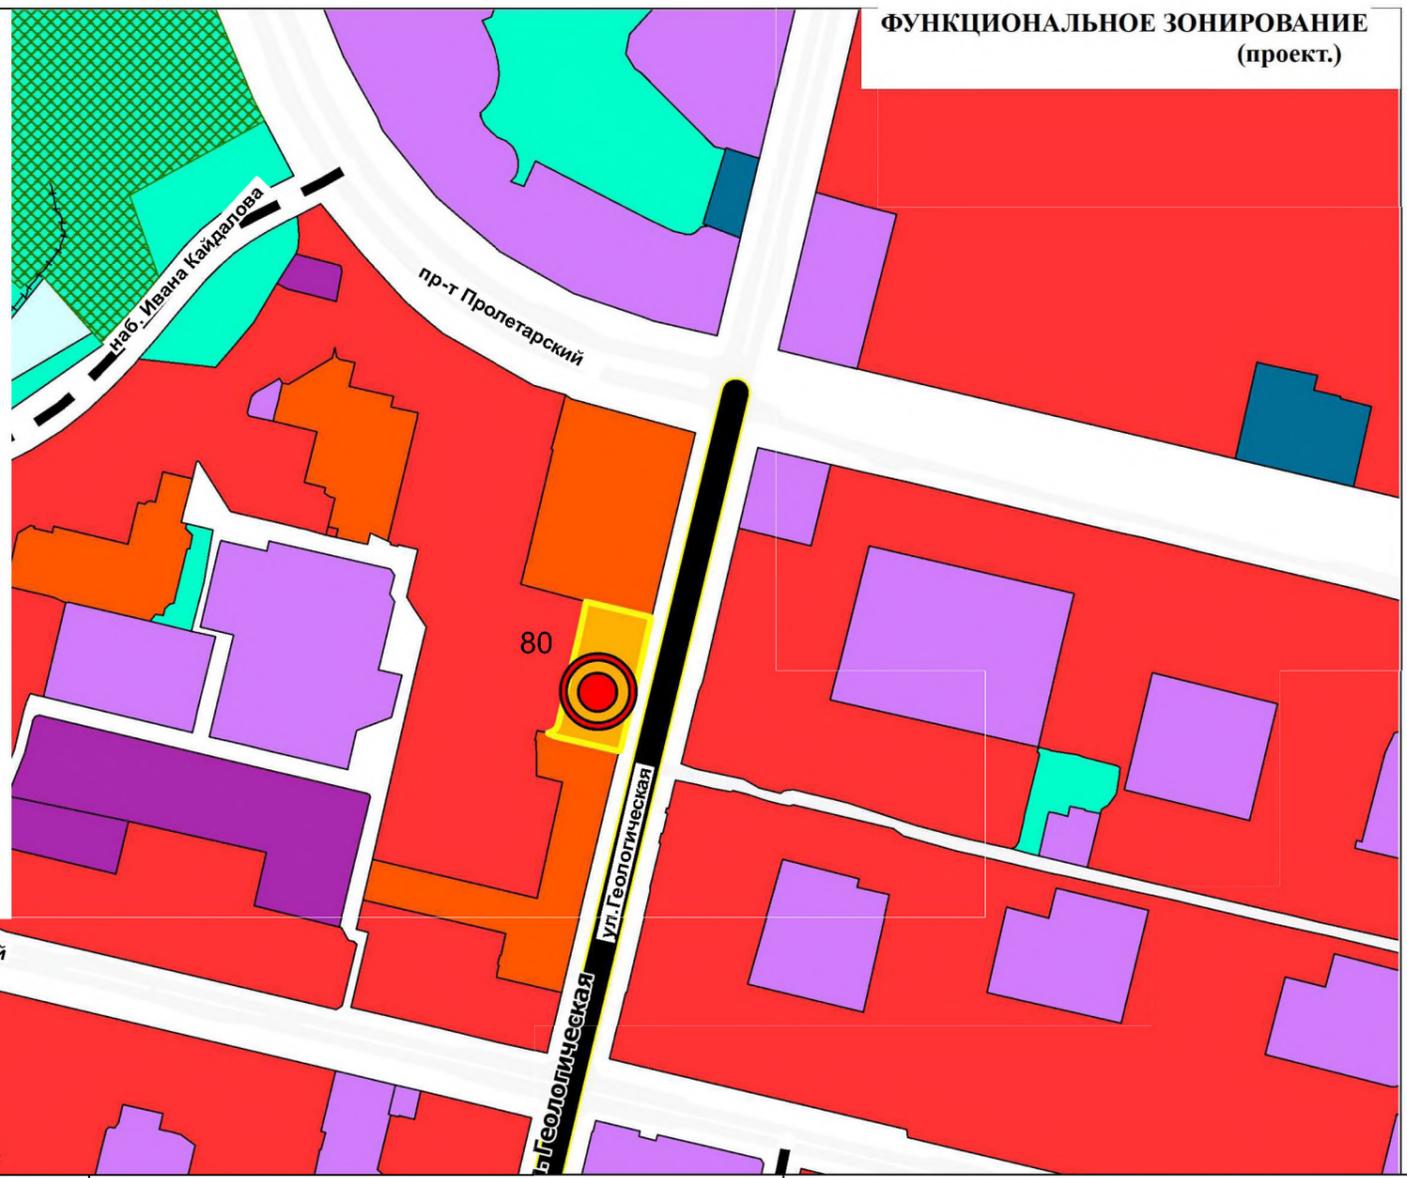

**ФУНКЦИОНАЛЬНОЕ ЗОНИРОВАНИЕ (проект.)**



Функциональная зона по действующему генеральному плану	Предложение Инициатора	Номер земельных участков
Зона среднеэтажной жилой застройки	Зона малоэтажной жилой застройки	86:10:0101066:4

Номер	Наименование	Инициатор	Местоположение
81	Земельный участок с кадастровым номером 86:10:0101243:98		Микрорайон 23



Функциональная зона по действующему генеральному плану	Предложение Инициатора	Номер земельных участков
Зона многоэтажной жилой застройки	Многофункциональная общественно-деловая зона	86:10:0101243:98

Номер	Наименование	Инициатор	Местоположение
82	Земельный участок с кадастровым номером 86:10:0101243:10316		Микрорайон 23

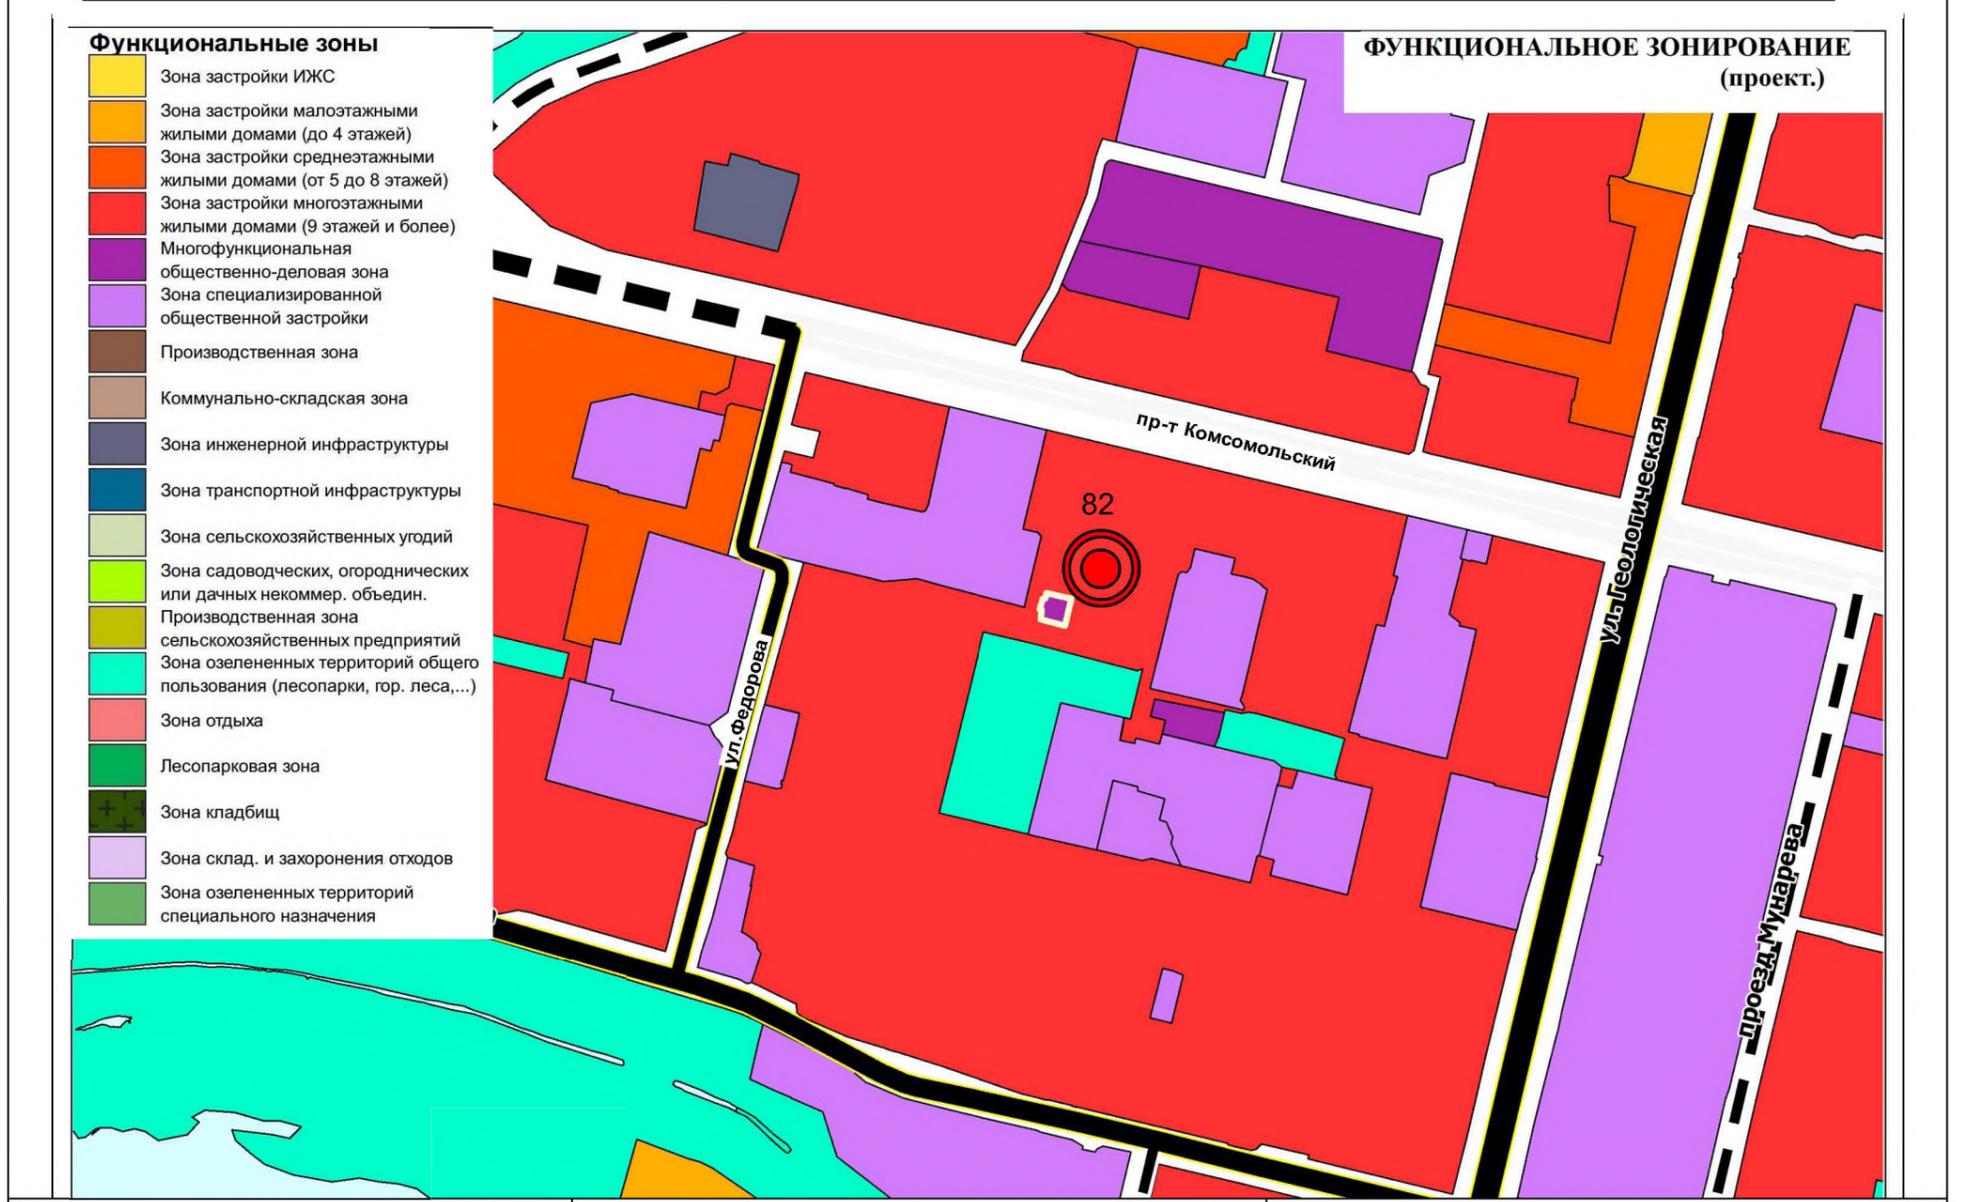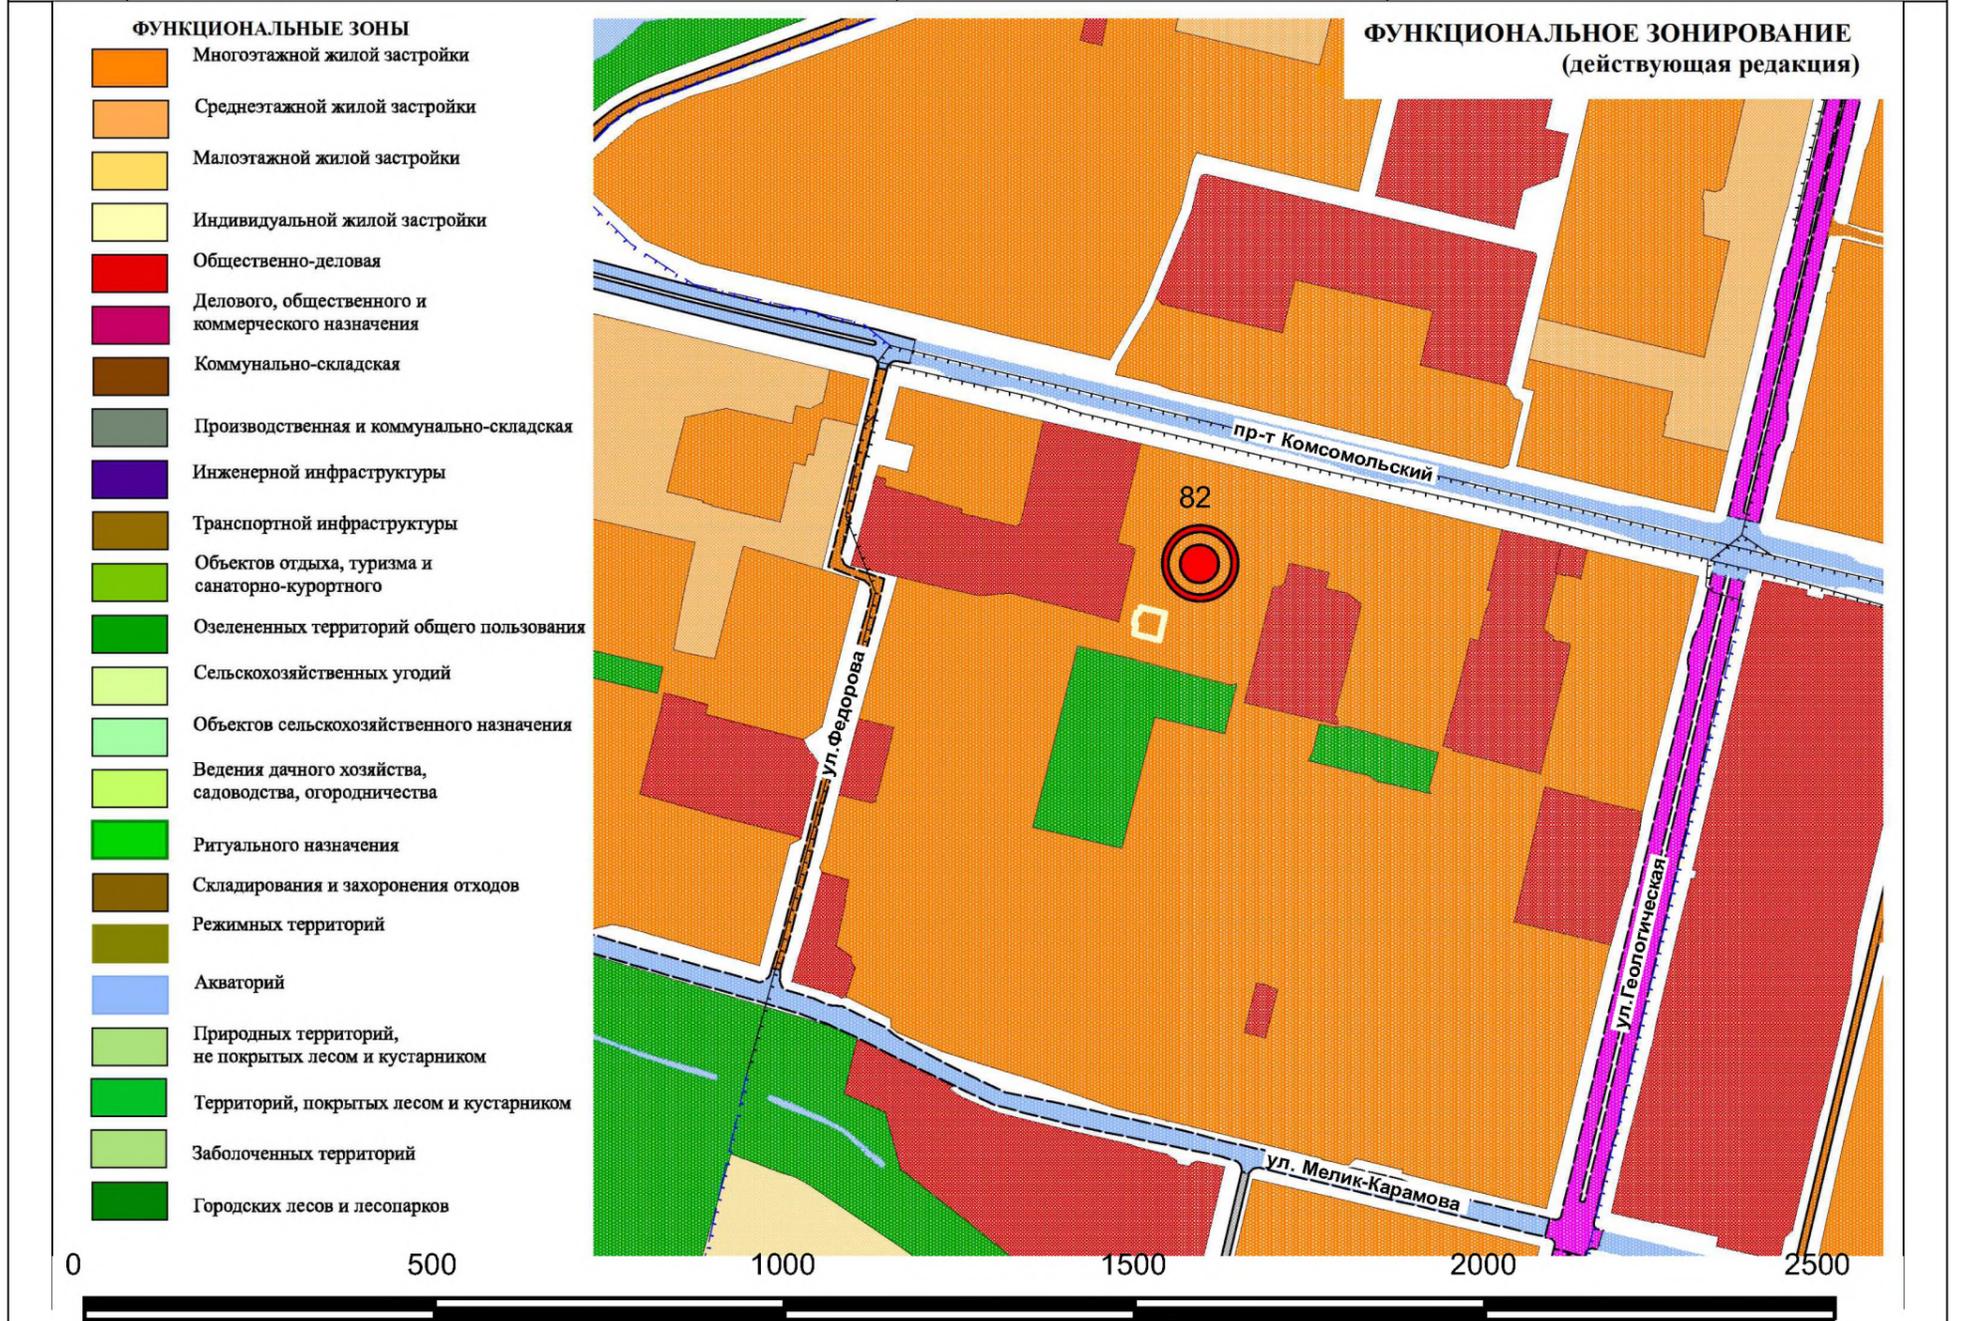

Функциональная зона по действующему генеральному плану	Предложение Инициатора	Номер земельных участков
Зона многоэтажной жилой застройки	Многофункциональная общественно-деловая зона	86:10:0101243:10316