
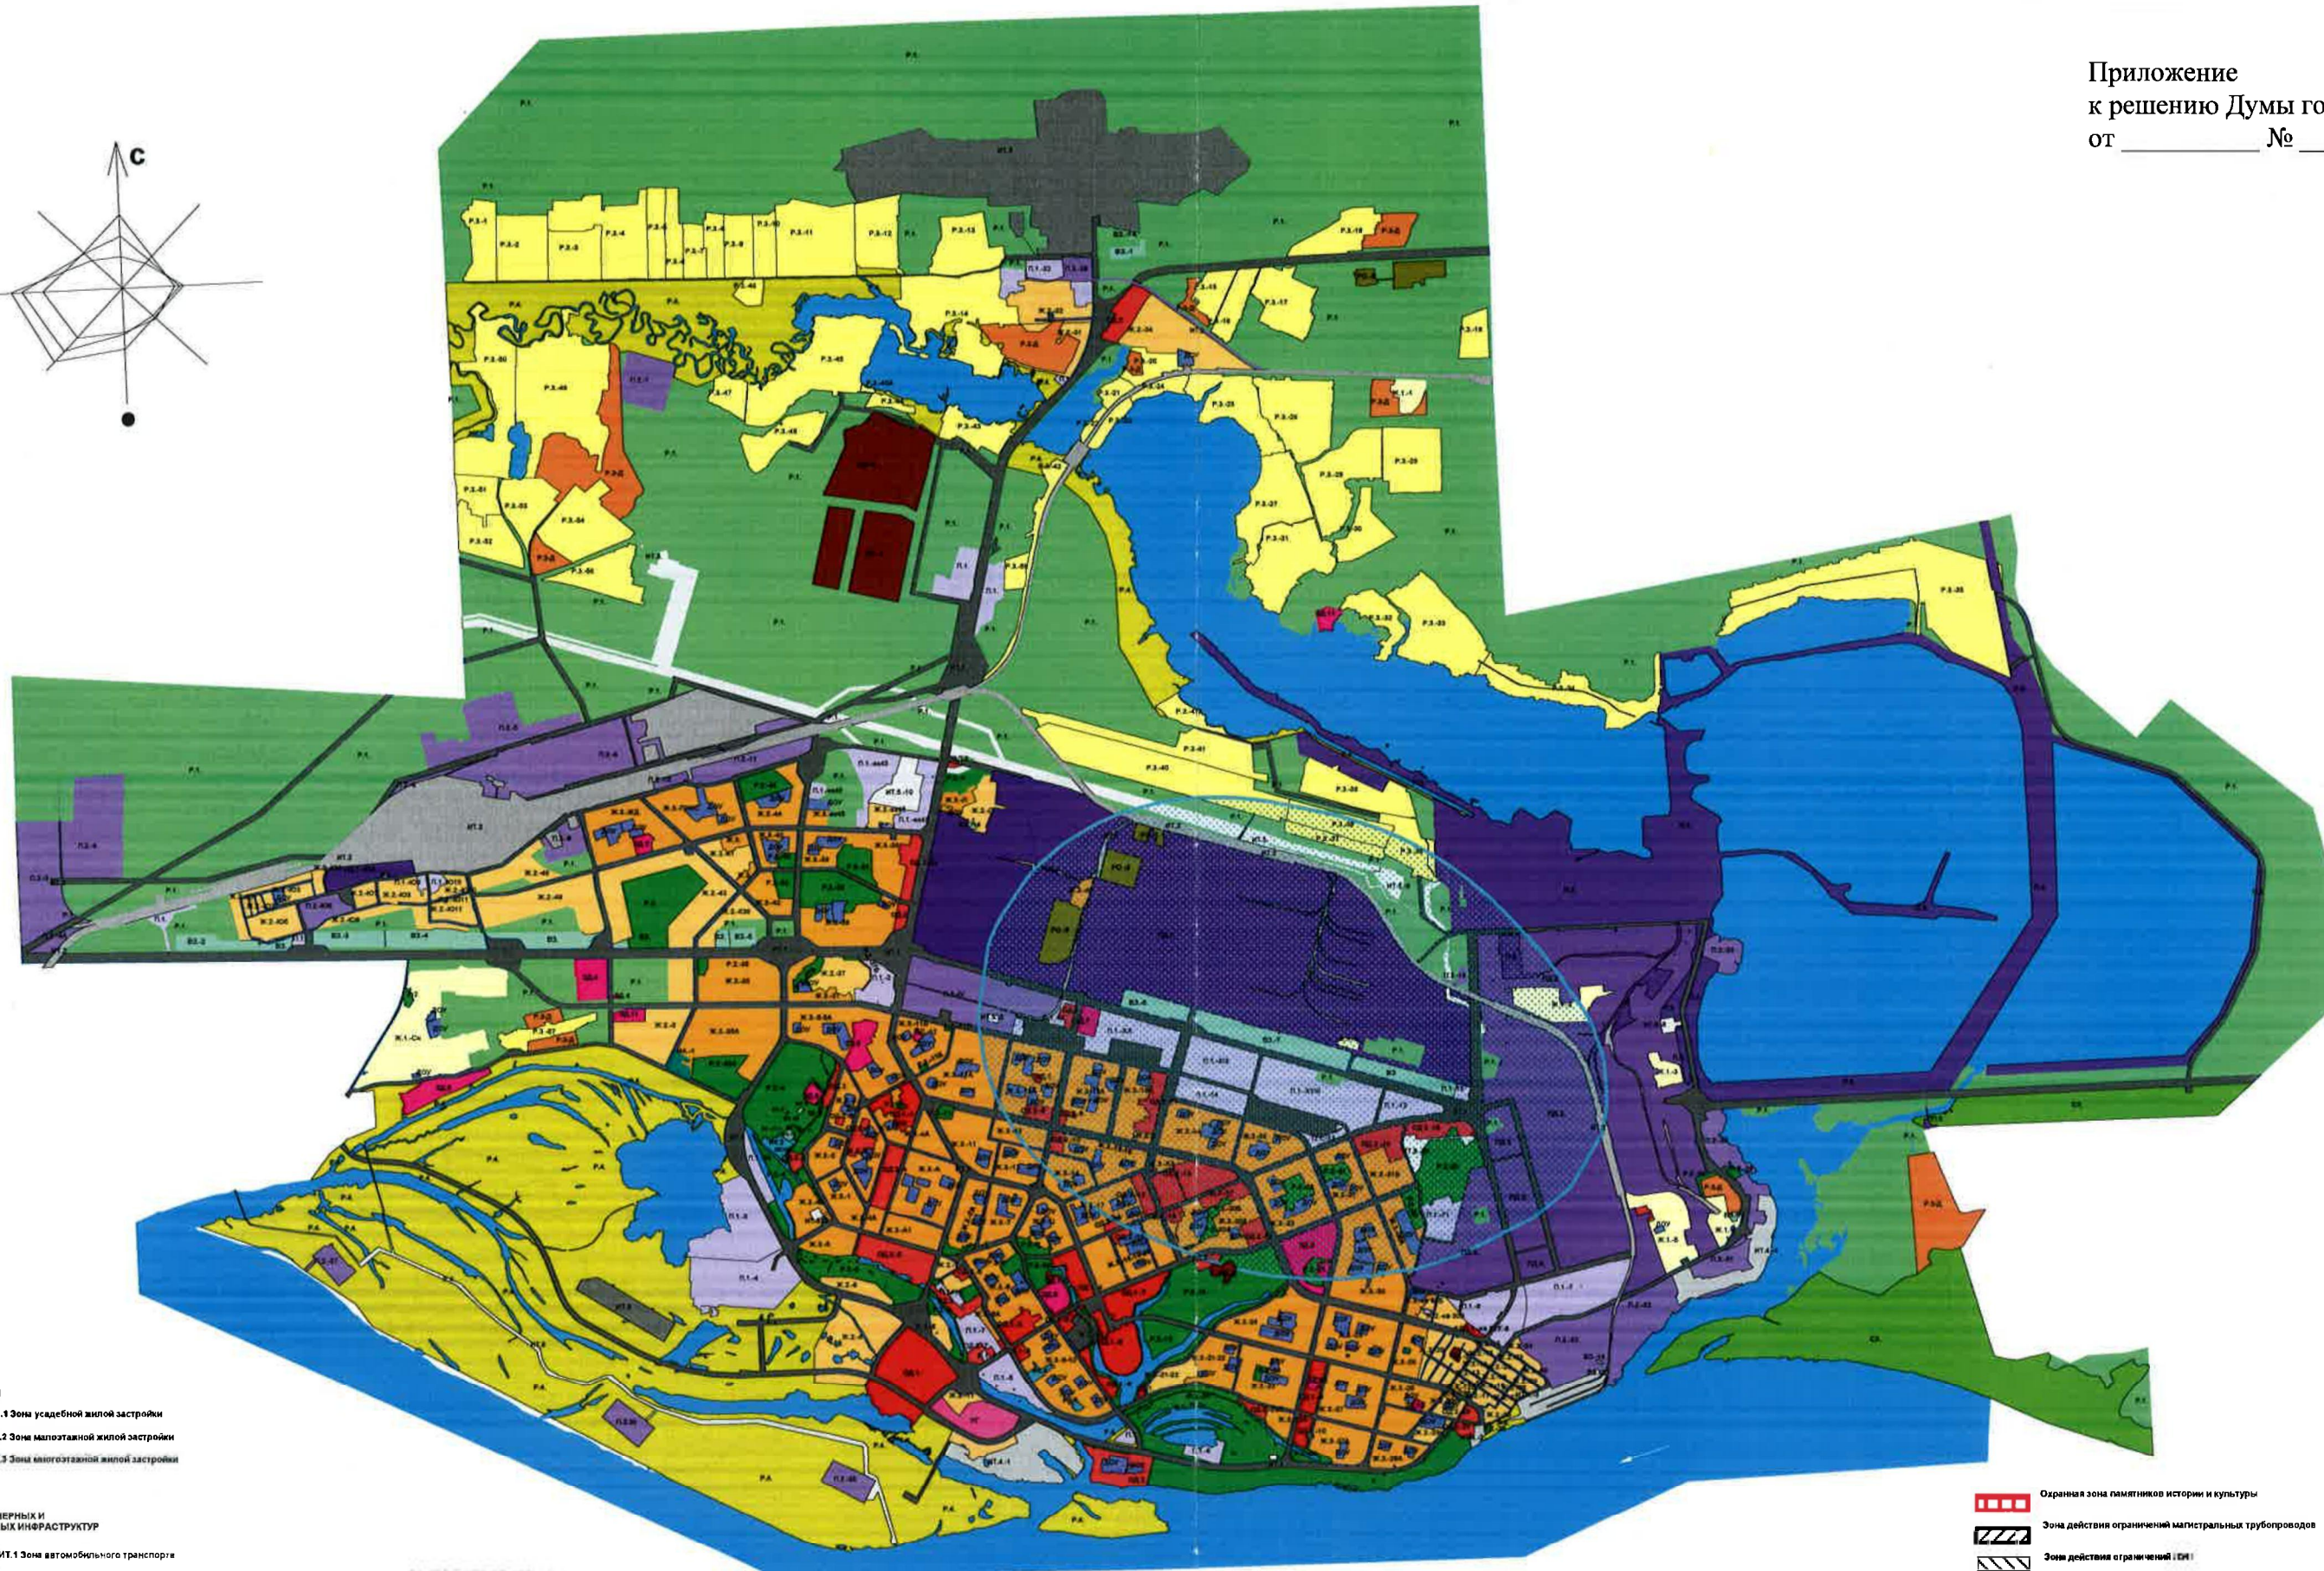


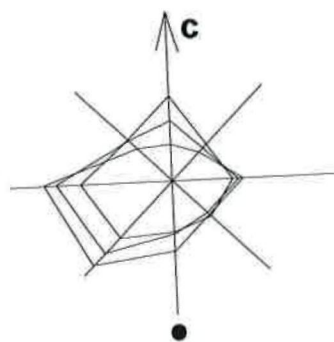

ЖИЛЫЕ ЗОНЫ

- Ж.1 Зона усадебной жилой застройки
- Ж.2 Зона малоэтажной жилой застройки
- Ж.3 Зона многоэтажной жилой застройки

ИНФОРМАЦИОННЫЕ И ТЕХНИЧЕСКИЕ ИНФРАСТРУКТУРЫ

- ИТ.1 Зона автомобильного транспорта
- ИТ.2 Зона железнодорожного транспорта
- ИТ.3 Зона воздушного транспорта
- ИТ.4 Зона речного транспорта
- ИТ.5 Зона инженерной инфраструктуры

РЕКРЕАЦИОННЫЕ ЗОНЫ

- Р.1 Зона городских лесов
- Р.2 Зона городских парков
- Р.3 Зона садоводческих и огороднических объединений
- Р.4 Зона природного ландшафта
- Р.3.Д Зона дачных некоммерческих объединений

ПРОИЗВОДСТВЕННЫЕ ЗОНЫ

- П.1 Коммунально-складская зона
- П.2 Зона объектов складского назначения III-V классов вредности
- П.3 Производственная зона предприятий III-V классов вредности
- П.4 Зона объектов производственного, транспортного, складского назначения
- П.5 Зона объектов производственного, транспортного, складского назначения

ПРОИЗВОДСТВЕННЫЕ ЗОНЫ

- ОД.1 Зона административного центра
- ОД.2 Общественно деловая зона

ИНЫЕ ЗОНЫ

- ЗД. Зона объектов здравоохранения
- ВЗ. Зона источников водоснабжения
- ИК. Историко-культурная зона
- РЗ. Зона режимных объектов
- СИ. Зона специального использования
- СХ. Зона сельскохозяйственного назначения
- ДОУ. Зона дошкольных и общеобразовательных учреждений
- УГ. Зона университетского города

ГРАНИЦА ЗОН С ОСОБЫМИ УСЛОВИЯМИ ИСПОЛЬЗОВАНИЯ

- Водоохранная зона
- Прибрежная защитная зона
- Зона санитарной охраны водозабора
- Линия загономов газодобычи 1% обеспеченности
- Зона и территория размещения объектов

- Охранная зона памятников истории и культуры
- Зона действия ограничений магистральных трубопроводов
- Зона действия ограничений ГИ
- Зона действия ограничений железной дороги
- Зона действия ограничений радиотехнических объектов
- Зона действия ограничений кладбища
- Зона залегания полезных ископаемых
- Зона допустимого уровня авиационного шума