



МУНИЦИПАЛЬНОЕ ОБРАЗОВАНИЕ
ГОРОДСКОЙ ОКРУГ ГОРОД СУРГУТ

ДУМА ГОРОДА СУРГУТА

РЕШЕНИЕ

Принято на заседании Думы 28 мая 2015 года
№ 716-V ДГ

О внесении изменений
в решение городской Думы
от 28.06.2005 № 475-III ГД
«Об утверждении Правил
землепользования и застройки
на территории города Surguta»

В соответствии со статьёй 33 Градостроительного кодекса Российской Федерации, Уставом муниципального образования городской округ город Surgut Ханты-Мансийского автономного округа – Югры, учитывая результаты публичных слушаний (протокол от 15.04.2015 № 140) заключение и рекомендации комиссии по градостроительному зонированию, Дума города РЕШИЛА:

В части II «Карта градостроительного зонирования» Правил землепользования и застройки на территории города Surguta, утверждённых решением городской Думы от 28.06.2005 № 475-III ГД (в редакции от 31.03.2015 № 672-V ДГ), изменить согласно приложению:

границы территориальной зоны Р.1 в результате уменьшения и выделения новой территориальной зоны ИТ.5;

границы территориальных зон ИТ.1 в результате уменьшения, Ж.2.-26 в результате увеличения;

границы территориальных зон Ж.2.-3, Р.1 в результате исключения, ИТ.1 в результате уменьшения, ЗД.11 в результате увеличения и выделения новых территориальных зон Ж.3.-51, Р.2.-51, ИТ.5;

границы территориальной зоны Р.4 в результате уменьшения и выделения новой территориальной зоны С;

границы территориальных зон Р.1, П.2.-5, ИТ.1 в результате уменьшения и выделения новых территориальных зон ПД.2.

Председатель Думы города



Глава города

_____ С.А. Бондаренко

_____ Д.В. Попов

«02» июня 2015 г.

«04» июня 2015 г.

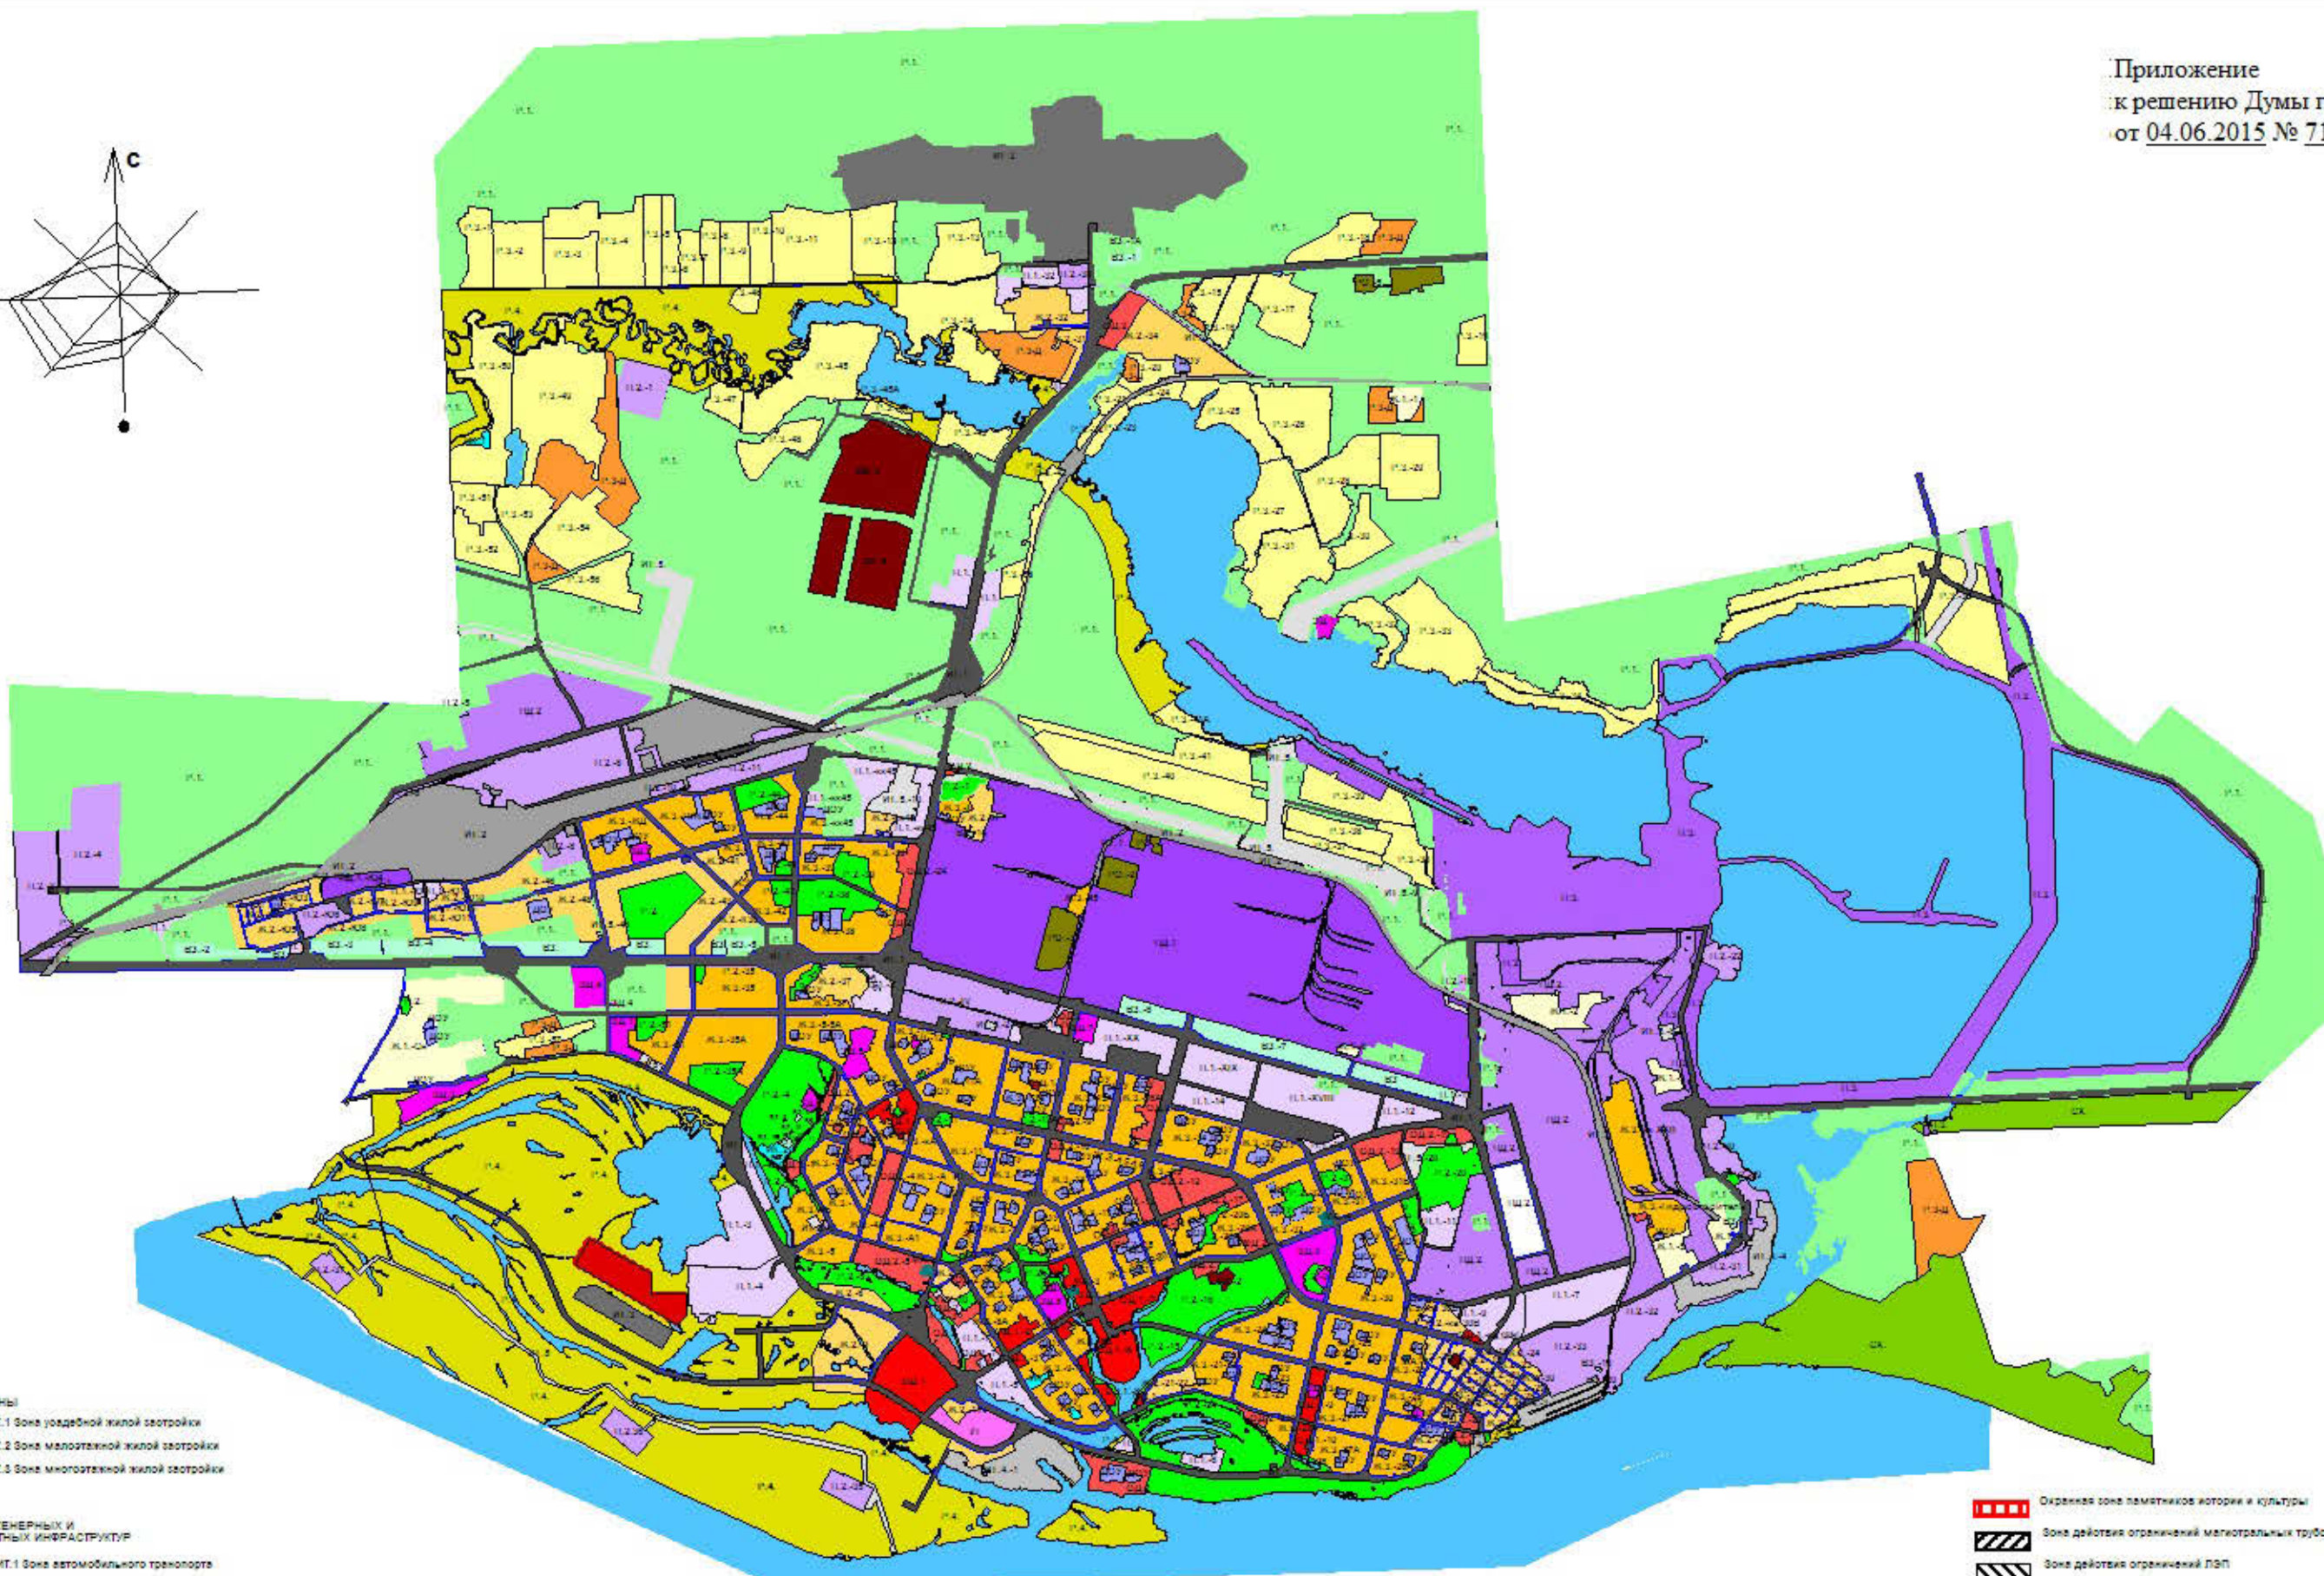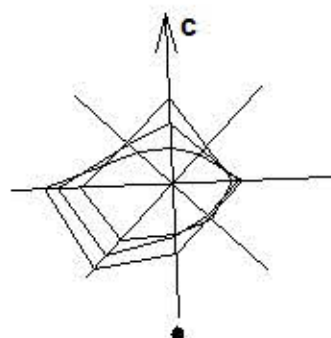

ЖИЛЫЕ ЗОНЫ

- Ж.1 Зона усадебной жилой застройки
- Ж.2 Зона малоэтажной жилой застройки
- Ж.3 Зона многоэтажной жилой застройки

**ЗОНЫ ИНЖЕНЕРНЫХ И
ТРАНСПОРТНЫХ ИНФРАСТРУКТУР**

- ИТ.1 Зона автомобильного транспорта
- ИТ.2 Зона железнодорожного транспорта
- ИТ.3 Зона воздушного транспорта
- ИТ.4 Зона речного транспорта
- ИТ.5 Зона инженерной инфраструктуры

РЕКРЕАЦИОННЫЕ ЗОНЫ

- Р.1 Зона городских лесов
- Р.2 Зона городских парков
- Р.3 Зона оздоровческих и огороднических объединений
- Р.4 Зона природного ландшафта
- Р.3.Д Зона дачных некоммерческих объединений

ПРОИЗВОДСТВЕННЫЕ ЗОНЫ

- П.1 Коммунально-складская зона
- П.2 Производственная зона предприятий III-V классов вредности
- П.3 Производственная зона предприятий IV классов вредности
- ПД.2 Зона объектов производственного, транспортного, складского назначения
- ПД.1 Зона объектов производственного, транспортного, складского назначения

ПРОИЗВОДСТВЕННЫЕ ЗОНЫ

- ОД.1 Зона административного центра
- ОД.2 Общественно-деловая зона

ИНЫЕ ЗОНЫ

- ЗД. Зона объектов здравоохранения
- ВЗ. Зона источников водоснабжения
- ИК. Историко-культурная зона
- РД. Зона рекреативных объектов
- СИ. Зона специального использования
- СК. Зона сельскохозяйственного использования
- ДОУ. Зона дошкольных и общеобразовательных учреждений

ГРАНИЦА ЗОН С ОСОБЫМИ УСЛОВИЯМИ ИСПОЛЬЗОВАНИЯ

- Водоохранная зона
- Прибрежная защитная зона
- Зона санитарной охраны водозабора
- Линия затопления паводковыми водами 1% обеспеченности

- Охранная зона памятников истории и культуры
- Зона действия ограничений магистральных трубопроводов
- Зона действия ограничений ЛЭП
- Зона действия ограничений железной дороги
- Зона действия ограничений радиотехнических объектов
- Зона действия ограничений кладбища
- Зона санитарной охраны водозабора
- Зона допустимого уровня авиационного шума