


ВЫКОПИРОВКА С ГЕНЕРАЛЬНОГО ПЛАНА ГОРОДА



место расположения земельных участков по ул. Озерная 2В, 2Д ПКС "Крылья сургута"

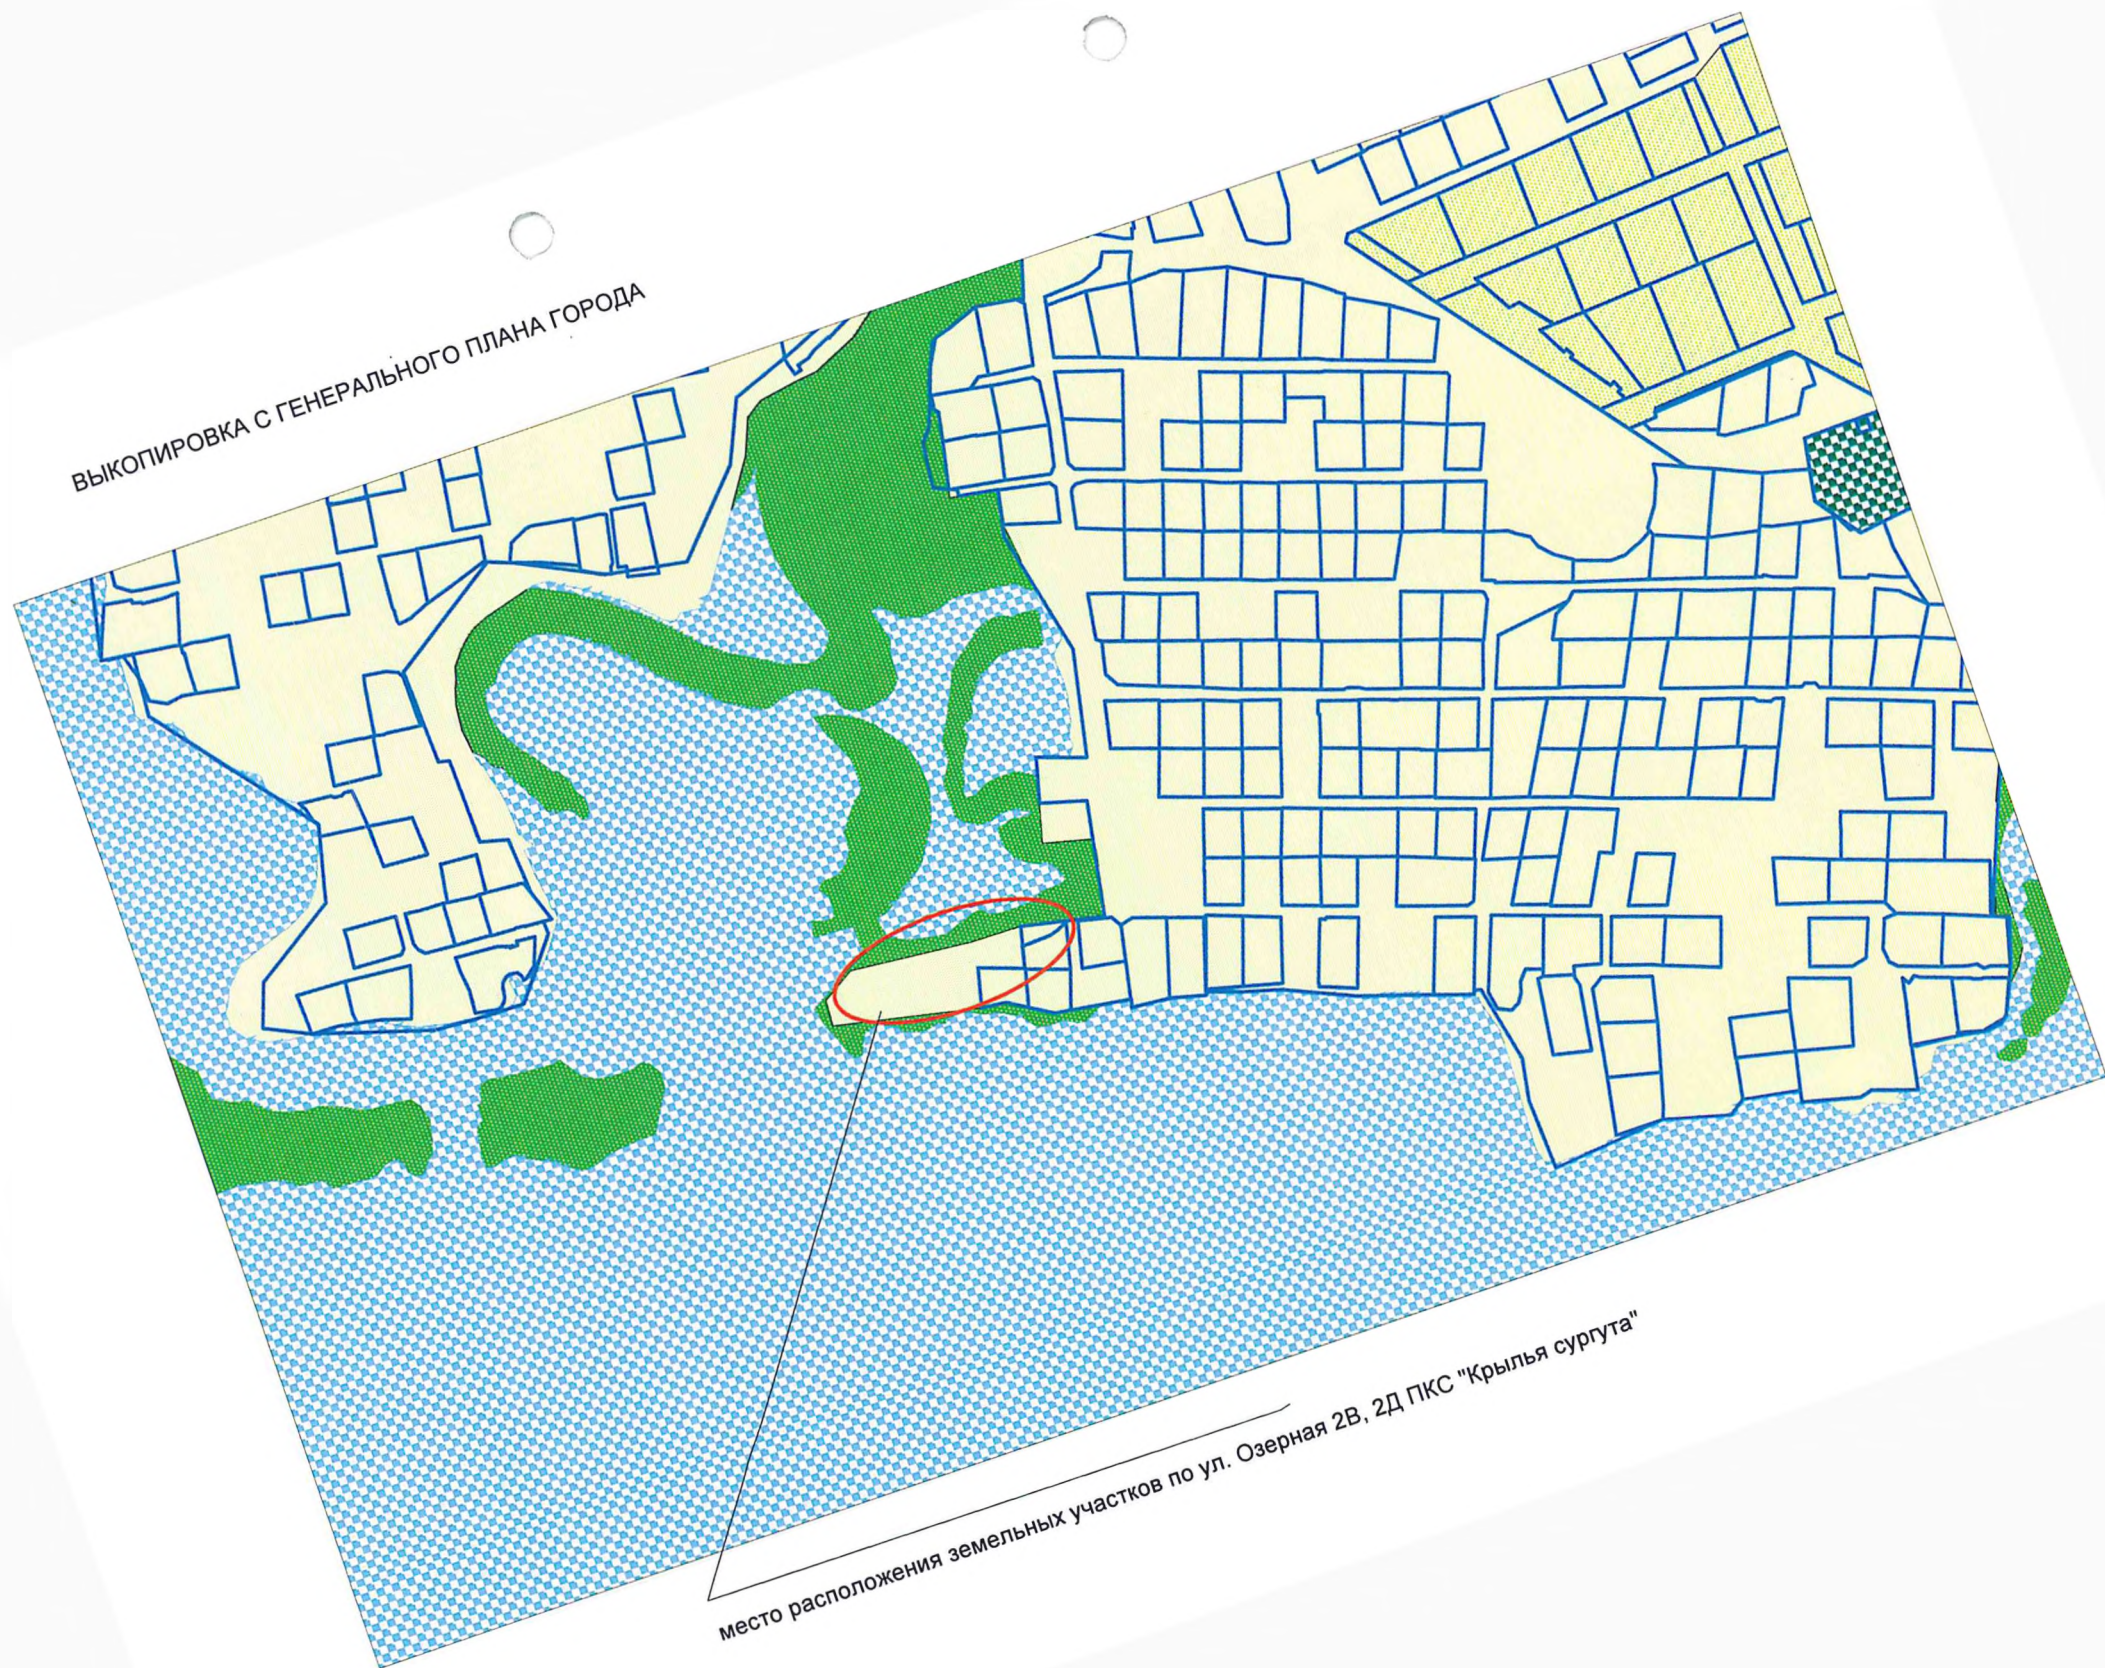

МУНИЦИПАЛЬНОЕ ОБРАЗОВАНИЕ
ГОРОДСКОЙ ОКРУГ ГОРОД СУРГУТ

АДМИНИСТРАЦИЯ ГОРОДА

**ДЕПАРТАМЕНТ АРХИТЕКТУРЫ
И ГРАДОСТРОИТЕЛЬСТВА**

ул. Восход, 4, г. Сургут,
Тюменская область, Ханты-Мансийский
автономный округ – Югра, 628404
Тел. пр. 52-82-43, канц. 52-82-34, факс 52-80-35
E-mail: dag@admsurgut.ru

№02-02-1444/18-0 от 02.03.2018

Председателю комиссии
по градостроительному
зонированию
Р.Е. Меркулову

Служебная записка
по вопросу внесения изменений
в Правила землепользования и застройки

Уважаемый Роман Евгеньевич!

Департамент архитектуры и градостроительства ходатайствует о внесении изменений в Правила землепользования и застройки на территории города Сургута, а именно: в раздел III «Карта градостроительного зонирования» в части изменения границ территориальных зон: Р.2 в результате уменьшения, СХ.3 в результате увеличения на земельных участках, расположенных по адресу: город Сургут, потребительский кооператив садоводов «Крылья Сургута», улица Озерная, участки 2В, 2Д в соответствии с генеральным планом муниципального образования городской округ город Сургут.

Приложение: на 1 л. в 1 экз.

Директор департамента
архитектуры и градостроительства –
главный архитектор

А. В. Усов

Антонова Ольга Ивановна
8(3462) 52-82-55





Сургутский городской Совет народных депутатов
ИСПОЛНИТЕЛЬНЫЙ КОМИТЕТ

РЕШЕНИЕ

7. 08 1990 г.

№ 291

Об утверждении актов
выбора земельных
участков

Исполком городского Совета народных депутатов РЕШИЛ:

Утвердить:

- акт комиссии № 7/570 от 15.06.90г. Сургутскому объединенному авиаотряду о выборе земельного участка, расположенного на месте бывшего гидронамывного карьера и примыкающего с юго-востока к садоводческому товариществу "Крылья Сургута" для расширения товарищества.

Площадь расширения и количество участков определить проектом. 15% от общего количества мест выделить работникам госбюджетных организаций, 15 мест СПОПАТ, 50 мест карьерному управлению для полного освоения и продажи населению, в том числе - 20 старожилам города Сургута;

- акт комиссии № 9/572 от 18.06.90г. п/с "Сургутнефтегаз" о выборе земельного участка площадью 32,6 га, расположенного на землях гослесфонда в квартале № 21 Сургутского КЛПХ между микрорайоном 5А и Нефтеюганским шоссе для проектирования жилого микрорайона № 37 на 4 тыс. жителей.

При разработке проекта и строительства микрорайона предусмотреть выделение части его территории исполкому городского Совета в объеме 10% от общей площади жилых домов;

- акт комиссии № 12/575 от 18.07.90г. строительному кооперативу "Простор" о выборе земельного участка площадью 2,0 га, расположенного в Северном промрайоне города севернее совхоза "Юганский" для проектирования производственной базы.

Первый заместитель
председателя исполкома

Б.Б. Поветин

Управляющий делами исполкома

Е.М. Беккер

АКТ № 7/570

выбора земельного участка расширения садово-огородного кооператива "Крылья Сургута" Сургутского авиапредприятия.

"15" июня 1990.

г.Сургут

Комиссия в составе:

Председатель комиссии	Сидоров А.Д.
Главный архитектор города	Унжаков В.И.
Руководитель производственной группы горисполкома	Кушнир Т.Д.
Председатель комиссии по охране природы	Ольков П.Н.
Директор института ЗАПСИБНИИЭП	Билецкий С.В.
Главный врач СЭС	Штылев В.Г.
Директор Сургутского лесхоза	Зинченко Н.И.
начальник СВНЧ-41	Каргин В.М.
командир Сургутского ОАО	Вролаев Ю.Ю.

Комиссия ознакомилась с картографическими материалами и земельным участком в натуре, примыкающим к юго-восточной части кооператива "Крылья Сургута", площадью 21,8 га.

Участок расположен на месте бывшего гидронамыва по восточному берегу р.Черная.

Участок характеризуется следующими показателями:

рельеф - ровный

почвы и грунт - песчано-заболоченный

водоснабжение из р.Черная

Санитарно-гигиенические условия - строения, водоснабжения, теплоснабжения, канализации и другие согласно тех.условий. Транспортное обеспечение - автобусное.

Вырубки леса нет.

Комиссия:

/Сидоров А.Л. /

гм /Унжаков В.И. /

/Кушнир Т.Д. /

С.З. Шихов /Ольков Н.Н. /


Делецкий /Билецкий С.В. /

Штылев /Штылев В.Г. /

Зинченко /Зинченко Н.И. /

Каргин /Каргин В.М. /

Еромолаев /Еромолаев Ю.Ю. /

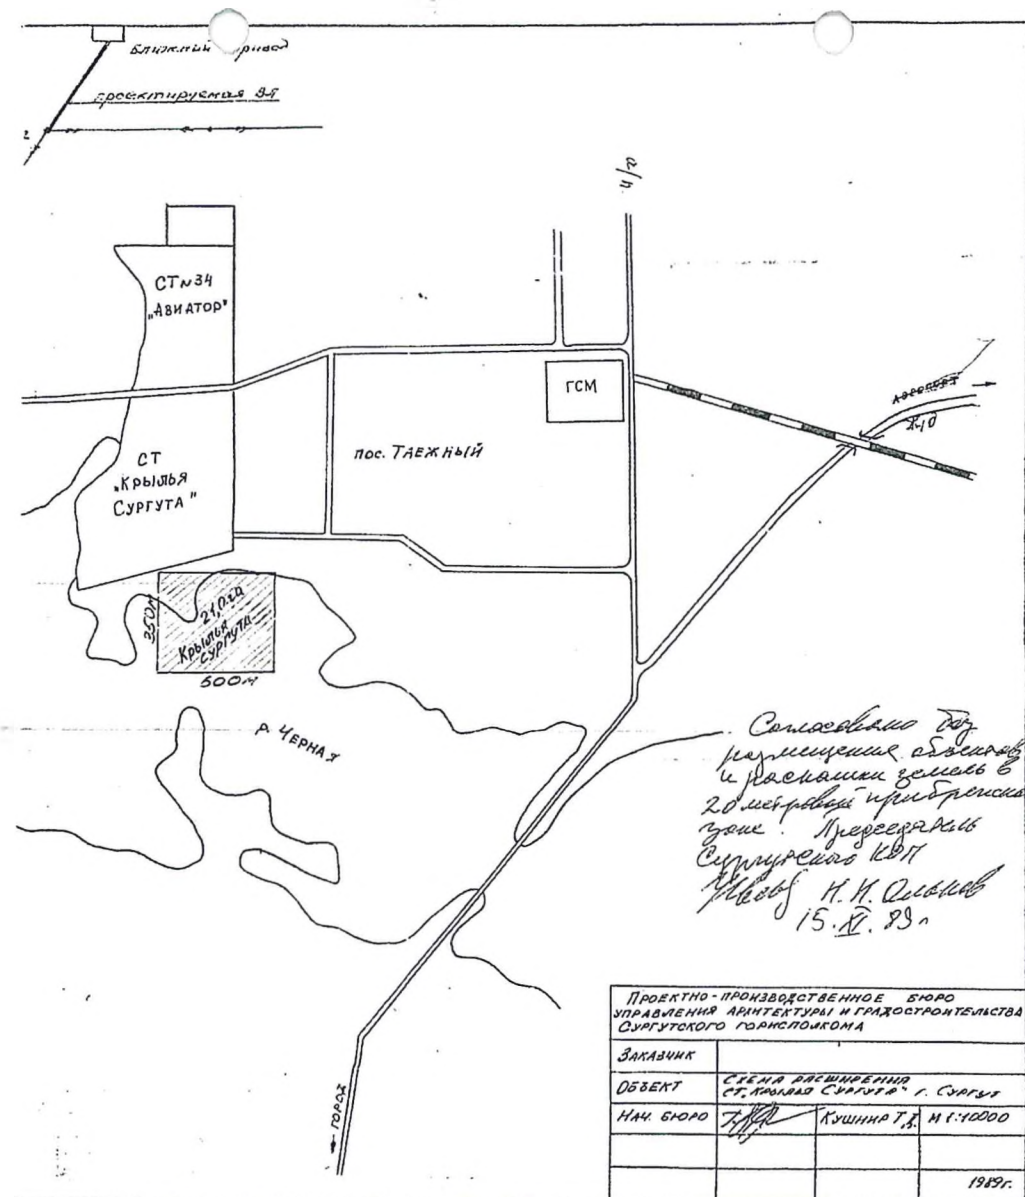

ПРОЕКТНО-ПРОИЗВОДСТВЕННОЕ БЮРО УПРАВЛЕНИЯ АРХИТЕКТУРЫ И ГРАДОСТРОИТЕЛЬСТВА СУРГУТСКОГО ГОРАДСПОЛКОМА			
ЗАКАЗЧИК			
ОБЪЕКТ	СТАНЦИЯ РАСШИРЕНИЯ СТ. «КРЫЛЬЯ СУРГУТА» г. СУРГУТ		
НАЧ. БЮРО	<i>[Signature]</i>	КУШНИР Т.Б.	М 1:10000
			1989г.

Совет народных депутатов

ИСПОЛНИТЕЛЬНЫЙ КОМИТЕТ

ВЫИСКА ИЗ РЕШЕНИЯ

от 7.08 90 г.№ 291

Об утверждении акта
выбора земельного
участка

Исполком городского Совета народных депутатов РЕШИЛ:

- утвердить акт комиссии № 7/570 от 15.08.90 г. Сургутского объединенного авиаотряда о выборе земельного участка, расположенного на месте бывшего гидронамывного карьера и прилегающего с юго-востока к садоводческому товариществу "Крылья Сургута" для расширения товарищества.

Площадь расширения и количество участков определить проектом. 15% от общего количества мест выделить работникам госбюджетных организаций, 15 мест - СНОПА, 50 мест - карьерному управлению для полного освоения и продажи населению, в том числе 20 - старожилам г. Сургута.

Председатель исполкома

А.М.Сидоров

Управляющий делами

В.М.Беккер

СОГЛАСОВАНИЕ

екта решение распоряжения горсовета

об упр. дела № 4/540 от 15.06.90. Сурямеру

(краткое содержание)

ОАО о выборе зем. уз. на месте бывшего педронамного
завода для расширения товарищества, Кривые
прута.

(КТО ГОТОВИЛ)

[illegible]


Архивный отдел
Администрация города Сургута
АРХИВНАЯ КСЕРОКОПИЯ

АРХИВНЫЙ ОТДЕЛ

ул. Матвеевская, д. 28
г. Сургут. 628416

שם: דניאל , תאריך: 7 / 1 / 2017 , שם: דניאל

at 2 f

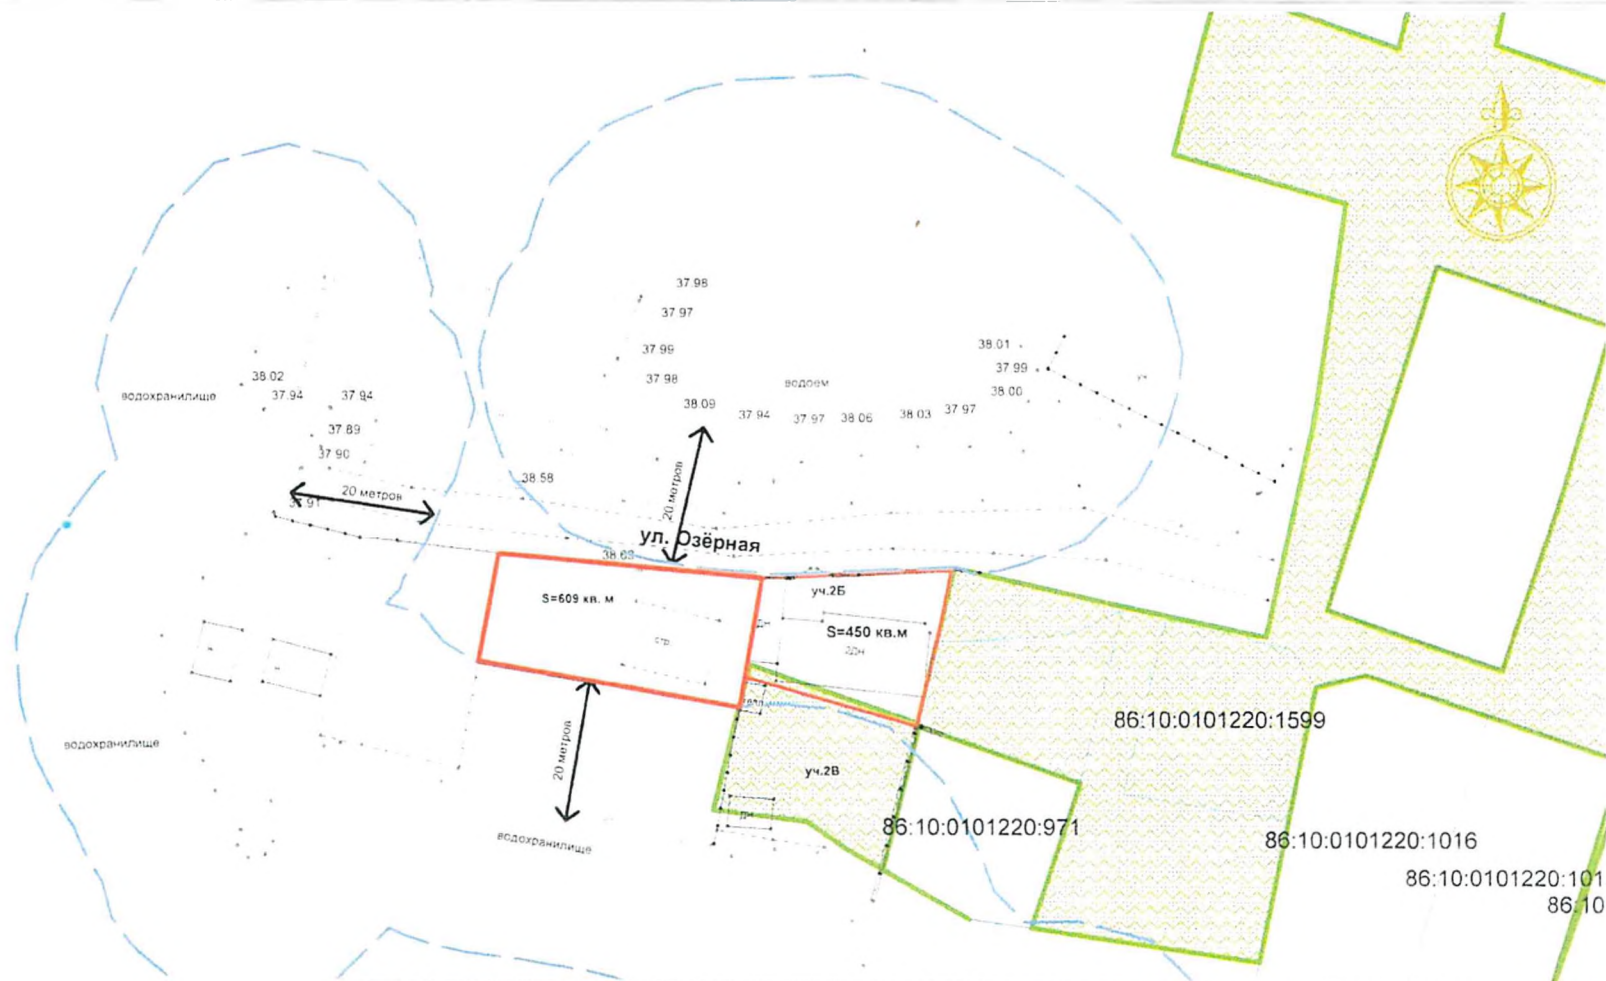

Условные обозначения:

-  — граница водоохранной зоны
-  — границы участков, стоящих на государственном кадастровом учете
-  — граница испрашиваемого участка
-  — граница ПСК "Крылья Сургута"

ГС-07-2016


Адрес: г. Сургут, ПСК "Крылья Сургута"
ул. Озёрная

Заказчик:

СТADIЯ ЛИСТ ЛИСТОВ

Должность ФИО Подпись

геодезист Меккамов А.

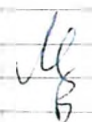

РП 1 1

Масштаб 1:1000 в 1 см. - 10 метров

ООО "Планета Югра"
лицензия № 86-00010 г.
от 07 декабря 2010 г.

ПЛАНЕТА ЮГРА