



МУНИЦИПАЛЬНОЕ ОБРАЗОВАНИЕ
ГОРОДСКОЙ ОКРУГ ГОРОД СУРГУТ

ГЛАВА ГОРОДА

ул. Энгельса, 8, г. Сургут,
Тюменская область, Ханты-Мансийский
автономный округ – Югра, 628408
Тел. (3462) 522-175, факс (3462) 522-182
E-mail: gorod@admsurgut.ru
Администрация г. Сургута
№ 01-11-3543/16-0-0
от 11.05.2016



На № 18-02-1078/16 от 22.04.2016
На ПК-26/6 от 21.04.2016

Председателю Думы города
С.А. Вондаренко

Уважаемый Сергей Афанасьевич!

Администрация города направляет информацию о проведении служебного расследования и определении, кем согласован проект при отсутствии достаточного количества парковочных мест при строительстве нового здания поликлиники СОКБ, подготовленную департаментом архитектуры и градостроительства, во исполнение поручения поставленного на контроль по результатам рассмотрения вопроса «О решении проблемы недостаточности парковочных мест и ограничения въезда на территорию учреждений здравоохранения» на заседании постоянного комитета Думы города по городскому хозяйству и перспективному развитию города (протокол от 13.04.2016 № 48).

Приложение: на 4 л. в 1 экз.

Глава города

Д.В. Попов

Информация
на заседание постоянного комитета Думы города по городскому хозяйству
и перспективному развитию города по протокольному поручению
ПК-26/6-0-(0)-0 01/35 о проведении служебного расследования по согласованию
проекта строительства нового здания поликлиники СОКБ при отсутствии
достаточного количества парковочных мест.

Проектная документация по объекту: «Реконструкция поликлиники с расширением на 425 посещений в смену в г. Сургуте» поступила на рассмотрение в департамента архитектуры и градостроительства в 2009 году.

В соответствии с действующими на момент согласования проектной документации строительными нормами и правилами СНиП 2.07.01-89* «Градостроительство. Планировка и застройка городских и сельских поселений» нормы расчета стоянок автомобилей составляли:

- больницы на 100 коек - 3-5 машиномест;
- поликлиники на 100 посещений в смену - 2-3 машиноместа.

Следовательно, для поликлиники на 425 посещений в смену требовалась автомобильная стоянка на 13 машиномест.

Земельный участок площадью 1 841 кв.м был предоставлен Учреждению Ханты-Мансийского автономного округа – Югры «Сургутская окружная клиническая больница» под автомобильную стоянку распоряжением Администрации города от 06.10.2008 № 2744. Площадь земельного участка с учетом подъездов, проездов позволяла разместить 63 машиноместа.

Генеральный план по объекту «Реконструкция поликлиники с расширением на 425 посещений в смену в г. Сургуте» был согласован заместителем директора департамента архитектуры и градостроительства Усовым А.В. Согласование № 326 от 10.07.2009.

Местные нормативы градостроительного проектирования, в которых нормы расчета автомобильных стоянок были значительно увеличены: были утверждены решением Думы г. Сургута от 04.05.2011 № 30-ВДГ. Требования по обеспеченности автомобильными стоянками составила: стационары всех типов со вспомогательными зданиями и сооружениями на 100 коек – 20 машиномест, поликлиники на 100 посещений в смену – 20 машиномест.

Пунктом 2 указанного решения Думы города было установлено: «Решение вступает в силу с момента официального опубликования и распространяется на случаи, когда проектная документация на строительство и реконструкцию объектов капитального строительства была разработана и согласована в установленном порядке после вступления в силу настоящего решения».

Приложение на 3 л. в 1 экз.

И.о. директора департамента
архитектуры и градостроительства

А.В. Усов

СОГЛАСОВАНО

Заместитель главы

Администрации города

А.А. Шатунов

«_____» _____ 2016 года



МУНИЦИПАЛЬНОЕ ОБРАЗОВАНИЕ
ГОРОДСКОЙ ОКРУГ ГОРОД СУРГУТ

АДМИНИСТРАЦИЯ ГОРОДА

РАСПОРЯЖЕНИЕ

« 06 » 10 2008 г.

№ 2744

О предоставлении земельного участка
Учреждению Ханты-Мансийского
автономного округа – Югры
«Сургутская окружная клиническая
больница»

В соответствии с Земельным кодексом Российской Федерации, п.10 ст.3 Федерального закона от 25.10.2001 № 137-ФЗ «О введении в действие Земельного кодекса Российской Федерации» (с изменениями от 01.12.2007), распоряжениями Администрации города от 30.12.2005 № 3686 «Об утверждении Регламента Администрации города» (с изменениями от 20.11.2007 № 2505), от 11.03.2008 № 570 «О передаче некоторых полномочий высшим должностным лицам Администрации города» (с изменениями от 19.09.2008 № 2612), учитывая заявление Учреждения Ханты-Мансийского автономного округа – Югры «Сургутская окружная клиническая больница» от 29.02.2008:

1. Предоставить Учреждению Ханты-Мансийского автономного округа – Югры «Сургутская окружная клиническая больница» в безвозмездное срочное пользование, сроком на 11 месяцев 29 дней, земельный участок площадью 1 841 кв. метр, образованный из земельного участка с кадастровым номером 86:10:0101027:47, относящийся к категории земель населенных пунктов, расположенный в квартале 6 по улице Энгельса в территориальной зоне ОД.1, под гостевую автостоянку.

Доступ к земельному участку обеспечен с улицы Энгельса.

Выкопировка с плана города Сургута с расположением земельного участка прилагается.

2. Департаменту имущественных и земельных отношений (Азнауров А.Э.) подготовить договор безвозмездного (срочного) пользования земельным участком в установленном порядке.

3. Учреждению Ханты-Мансийского автономного округа – Югры «Сургутская окружная клиническая больница» представить кадастровый паспорт земельного участка в департамент имущественных и земельных отношений.

4. Контроль за выполнением распоряжения оставляю за собой.

Заместитель главы
Администрации города




Р.И. Марков

Приложение к Акту согласования границ земельного участка

№ 86:10:01 01 027:

(кадастровый номер)

СХЕМА
границ земельного участка

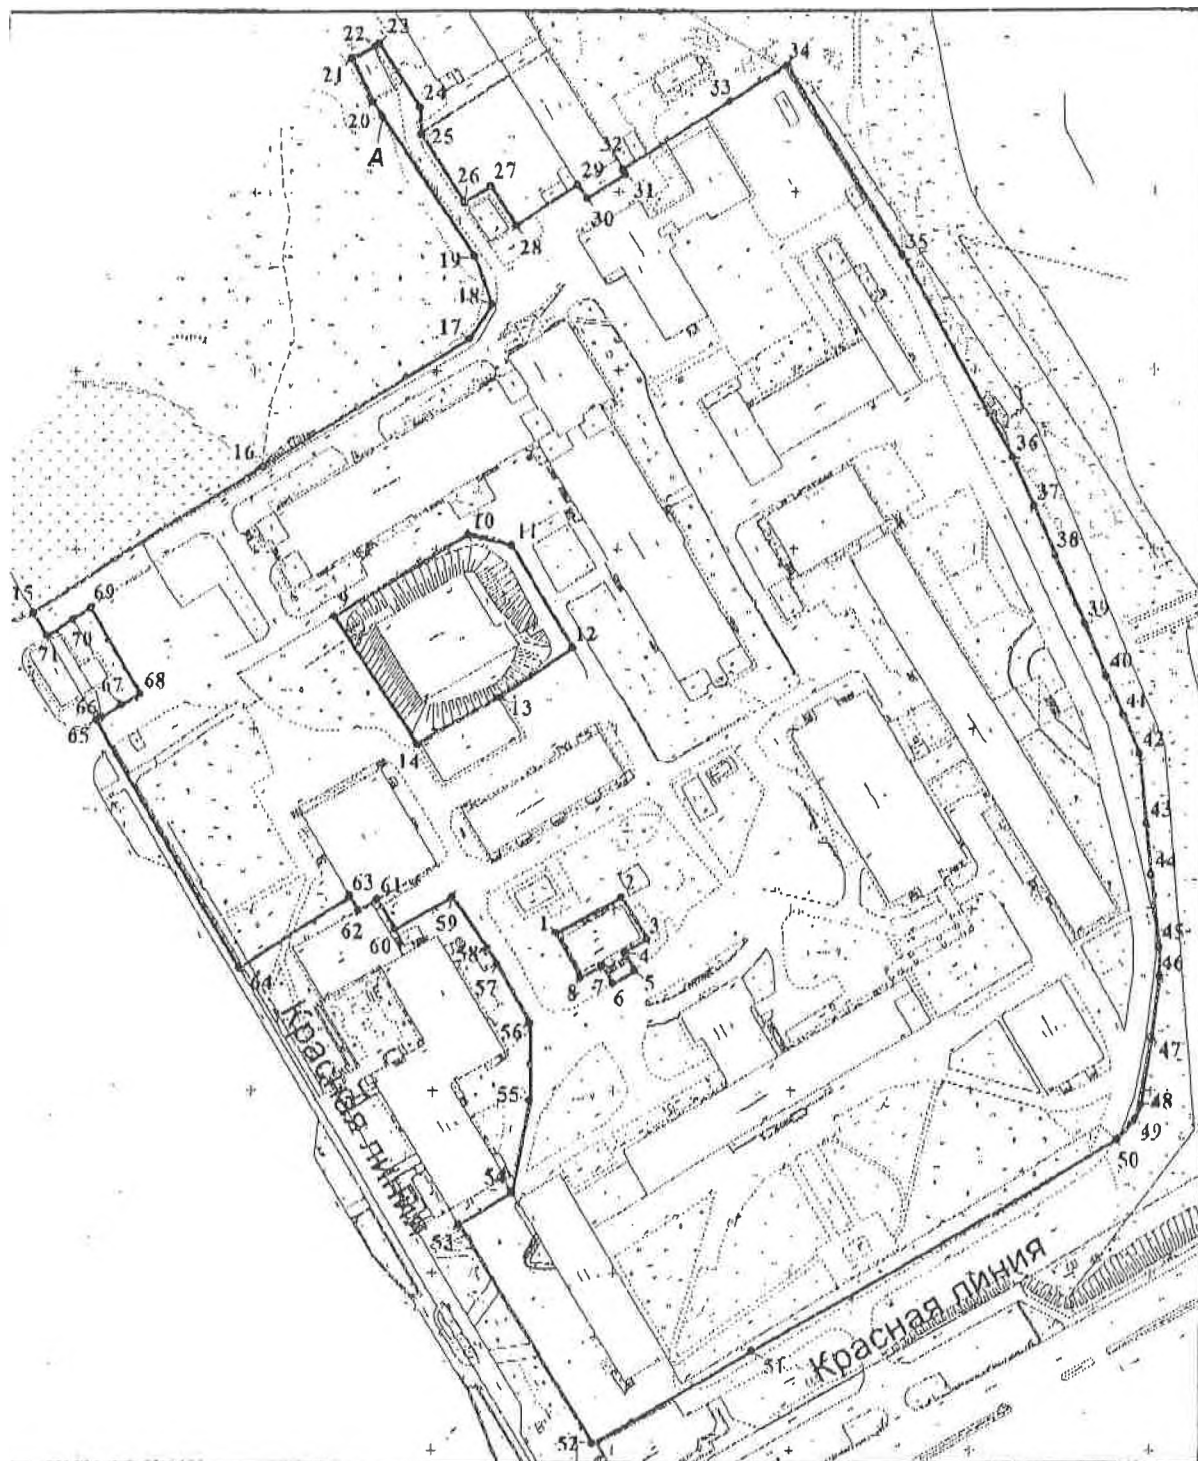

Масштаб 1:2 000

инитель работ:
блик землеустроительного отдела
П "БТИ"

(подпись)

В.И. Шутова "30" 2007 г.



МУНИЦИПАЛЬНОЕ ОБРАЗОВАНИЕ
ГОРОДСКОЙ ОКРУГ ГОРОД СУРГУТ

ГЛАВА ГОРОДА

ул. Энгельса, 8, г. Сургут,
Тюменская область, Ханты-Мансийский
автономный округ – Югра, 628408
Тел. (3462) 522-175, факс (3462) 522-182
E-mail: gorod@admsurgut.ru
Администрация г. Сургута
№ 01-11-3569/16-0-0
от 11.05.2016



На № 18-02-1078/16 от 22.04.2016
На ПК-28/6 от 21.04.2016

Председателю Думы города
С.А. Бондаренко

Уважаемый Сергей Афанасьевич!

Администрация города направляет информацию о возможности демонтажа дорожных знаков, запрещающих автостоянку на территориях, прилегающих к учреждениям здравоохранения, подготовленную департаментом городского хозяйства, во исполнение поручения поставленного на контроль по результатам рассмотрения вопроса «О решении проблемы недостаточности парковочных мест и ограничения въезда на территорию учреждений здравоохранения» на заседании постоянного комитета Думы города по городскому хозяйству и перспективному развитию города (протокол от 13.04.2016 № 48).

Приложение: на 1 л. в 1 экз.

Глава города

Д.В. Попов

Колышева Мария Витальевна
52 20 90

Дума № 18-01-1225/16-0-0
от 12.05.2016



Информация

«О решении проблемы недостаточности парковочных мест и ограничения въезда на территорию учреждений здравоохранения»
(протокол заседания постоянного комитета Думы города по городскому хозяйству и перспективному развитию города (13.04.2016))
(ПК-28/6-0-(0)-0 01/35 от 21.04.2016)

«О возможности демонтажа дорожных знаков, запрещающих стоянку на территориях, прилегающих к учреждениям здравоохранения»

Дорожные знаки, запрещающие парковку на проезжей части дорог и проездов, проходящих в непосредственной близости от объектов здравоохранения, ставились по многочисленным обращениям руководства этих учреждений, которое мотивировало свои обращения невозможностью или затруднениями движения специального транспорта (автомобили «скорой помощи», мусороуборочные и т.д.) из-за припаркованных в нарушение всех норм автомобилей горожан. Исключение составляет улица Студенческая, где дорожные знаки, запрещающие стоянку автотранспорта со стороны поликлиники, установлены в соответствии с требованиями обеспечения безопасности дорожного движения. Дорога имеет очень опасный поворот в районе здания поликлиники, видимость ограничена и припаркованный транспорт вынуждает объезжать его с выездом на встречную полосу, что может привести к ДТП.

Ярким примером складывающейся ситуации, когда запрещающие дорожные знаки отсутствуют, является проспект Набережный в районе БУ «Сургутская городская клиническая поликлиника № 4». Круглосуточно припаркованный транспорт не позволяет осуществлять нормальное содержание проезжей части, из двух полос для движения работает только одна полоса, движение затруднено постоянно паркующимися и отъезжающими автомобилями.

Другим ярким примером служит подъезд к БУ ХМАО-Югры ОКД «ЦДиССХ» со стороны проспекта Ленина. До установки запрещающих дорожных знаков, припаркованный с двух сторон узкого проезда транспорт постоянно препятствовал подъезду к учреждению специального транспорта. После установки указанных знаков проблема была решена.

Считаем необходимым решить вопрос устройства отдельных от проезжей части парковок, работающих в режиме работы учреждения здравоохранения. Организацией таких парковок решится задача ликвидации помех движению припаркованным транспортом на дорогах и увеличения пропускной способности дороги.

Директор департамента

В.В. Кочетков

Согласовано

Заместитель главы

Администрации города

Отпуск В.В. Базаров

12.05. 2016 г.



МУНИЦИПАЛЬНОЕ ОБРАЗОВАНИЕ
ГОРОДСКОЙ ОКРУГ ГОРОД СУРГУТ

ГЛАВА ГОРОДА

ул. Энгельса, 8, г. Сургут,
Тюменская область, Ханты-Мансийский
автономный округ – Югра, 628408
Тел. (3462) 522-175, факс (3462) 522-182
E-mail: gorod@admsurgut.ru
Администрация г. Сургута
№ 01-11-3568/16-0-0
от 11.05.2016



На № 18-02-1078/16 от 22.04.2016
На ПК-27/6 от 21.04.2016

Председателю Думы города
С.А. Бондаренко

Уважаемый Сергей Афанасьевич!

Администрация города направляет информацию о проведении ревизии прилегающих земельных участков к учреждениям здравоохранения с целью рассмотрения возможности расширения дорожного полотна за счёт газонов, карманов, сноса павильонов, располагающихся на прилегающих территориях учреждений здравоохранения, подготовленную департаментом архитектуры и градостроительства и департаментом городского хозяйства, во исполнение поручения поставленного на контроль по результатам рассмотрения вопроса «О решении проблемы недостаточности парковочных мест и ограничения въезда на территорию учреждений здравоохранения» на заседании постоянного комитета Думы города по городскому хозяйству и перспективному развитию города (протокол от 13.04.2016 № 48).

Приложение: на 2 л. в 1 экз.

Глава города

Д.В. Попов

Колышева Мария Витальевна
52 20 90

Дума № 18-01-1224/16-0-0
от 12.05.2016



Информация

«О решении проблемы недостаточности парковочных мест и ограничения въезда на территорию учреждений здравоохранения»
(протокол заседания постоянного комитета Думы города по городскому хозяйству и перспективному развитию города (13.04.2016))
(ПК-27/6-0-(0)-0 01/35 от 21.04.2016)
«О возможности расширения дорожного полотна за счет газонов, карманов, сноса павильонов, располагающихся на прилегающих территориях учреждений здравоохранения»

Использование земельных участков, прилегающих к учреждениям здравоохранения, с целью расширения дорожного полотна за счет газонов, карманов, сноса павильонов, располагающихся на территориях, прилегающих к учреждениям здравоохранения, является полумерой и не позволит обеспечить в полном объеме парковочными местами посетителей объектов здравоохранения.


Как только на дорогах – территориях общего пользования – появляются «подходящие свободные площади», они сразу же занимаются автомобилями жителей близлежащих домов. Расширение дорожного полотна задачи организации парковок для посетителей не решит. Кроме того, устройство парковок на проезжей части значительно снизит уровень безопасности дорожного движения в районе учреждений здравоохранения.

Расширение проезжей части дороги для устройства парковочных мест влечет изменение геометрических параметров дороги, в связи с чем необходимо будет выполнить реконструкцию дороги. Для проведения реконструкции необходимо разработать проектно-сметную документацию (ПСД).

Считаем необходимым решить вопрос устройства отдельных от проезжей части парковок, работающих в режиме работы учреждения здравоохранения. Такие парковки и обслуживать легче, и посетители всегда смогут поставить свой транспорт не на дороге, а на специально отведенную территорию.

Организацией таких парковок решится как минимум две задачи – ликвидация помех движению в виде припаркованного транспорта на дорогах, как следствие, увеличение пропускной способности дороги и упорядоченное размещение транспорта посетителей учреждений здравоохранения на ухоженной обслуживаемой территории.

Директор департамента

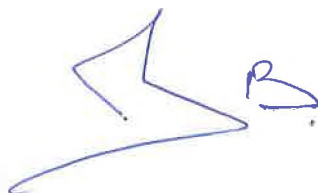

В.В. Кочетков

Согласовано


Заместитель главы

Администрации города

отпуск В.В. Базаров

18.05. 2016 г.

Байков Андрей Борисович
тел. (3462) 524-519

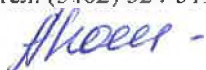

Информация

«О решении проблемы недостаточности парковочных мест и ограничения въезда на территорию учреждений здравоохранения»
(протокол заседания постоянного комитета Думы города по городскому хозяйству и перспективному развитию города
с учётом решения, принятого на заседании комитета 13.04.2016
(ПК-27/6-0-(0)-0 01/35 от 21.04.2016).

В настоящее время в рамках работы по внесению изменений в проект планировки территории улично-дорожной сети города Сургута в части красных линий улиц обществом с ограниченной ответственностью «Институт Территориального Планирования «ГРАД» (г. Омск) рассматриваются вопросы организации и обеспечения полноценного развития элементов планировочной структуры территории города, установления границ и параметров территории общего пользования улично-дорожной сети и обустройства муниципальных автостоянок.

Вопросы корректировки границ красных линий, относительно земельных участков, прилегающих к учреждениям здравоохранения с целью расширения дорожного полотна за счет газонов, карманов, сноса павильонов, располагающихся на земельных участках, на которых в настоящее время размещены нестационарные объекты, включение их в состав объектов недвижимости «автомобильная дорога», в том числе размещение дополнительных стояночных мест для обслуживания медучреждений в границах красных линий улиц города, будут рассмотрены в установленном порядке на предстоящих публичных слушаниях. В соответствии с постановлением Главы города от 28.04.2016 № 44 «О назначении публичных слушаний по внесению изменений в проект планировки территории улично-дорожной сети города Сургута в части красных линий улиц» проведение публичных слушаний назначено на 31.05.2016.

Предложения по изменению границ красных линий, в том числе:

- территории вдоль жилого дома по ул. Энергетиков, 31;
- прилегающей территории к детской поликлинике по улице Губкина, 1/1;
- прилегающей территории к поликлинике по улице Студенческая, 18

направлены проектировщику (ООО «ИТП «Град») с целью рассмотрения возможности корректировки границ красных линий, с целью расширения дорожного полотна для обустройства автостоянок для обслуживания медучреждений с учетом действующих нормативов.

И.о. директора департамента
архитектуры и градостроительства

А.В. Усов

СОГЛАСОВАНО
Заместитель главы
Администрации города
А.А. Шатунов

Попенко Ольга Викторовна (3462) 52-82-41