



МУНИЦИПАЛЬНОЕ ОБРАЗОВАНИЕ
ГОРОДСКОЙ ОКРУГ ГОРОД СУРГУТ
ХАНТЫ-МАНСКИЙСКОГО
АВТОНОМНОГО ОКРУГА – ЮГРЫ

АДМИНИСТРАЦИЯ ГОРОДА

ул. Энгельса, 8, г. Сургут,
Тюменская область, Ханты-Мансийский
автономный округ – Югра, 628408
Тел. (3462) 522-175, факс (3462) 522-182
E-mail: gorod@admsurgut.ru

Председателю
Думы города Сургута
М.Н. Слепову

Администрация Сургута



130643 262104
№01-02-12836/1
от: 19/11/2021

Уважаемый Максим Николаевич!

Направляю дополнительные материалы к проекту решения Думы города по вопросу «О внесении изменений в решение Думы города от 28.05.2021 № 746-VI ДГ «О прогнозном плане приватизации муниципального имущества на 2022 год и плановый период 2023 – 2024 годов», подготовленные департаментом имущественных и земельных отношений в дополнение к исх. от 11.11.2021 № 01-02-12414/1, от 16.11.2021 № 01-02-12646/1.

Приложение: на 7 л. в 1 экз.

И.о. главы Администрации города

Г.С. Невоструев

Исполнитель:
Хисамова Алена Фаритовна,
начальник управления
внешних и общественных связей,
тел.: (3462) 52-20-34

Дума г. Сургута



130648 756103
№18-01-2552/1
от: 22/11/2021

Региональное отделение по Ханты-Мансийскому автономному округу - Югре филиала Федерального государственного бюджетного учреждения "Федеральная кадастровая палата Росреестра" по Уральскому федеральному округу
полное наименование органа регистрации прав

Выписка из Единого государственного реестра недвижимости об основных характеристиках и зарегистрированных правах на объект недвижимости

Сведения об основных характеристиках объекта недвижимости

На основании запроса от 17.11.2021, поступившего на рассмотрение 17.11.2021, сообщаем, что согласно записям Единого государственного реестра недвижимости:

Раздел 1 Лист 1

Здание			
вид объекта недвижимости			
Лист № 1 раздела 1	Всего листов раздела 1: 1	Всего разделов: 3	Всего листов выписки: 3
18.11.2021г. № КУВИ-002/2021-152077177			
Кадастровый номер:		86:10:0101020:140	
Номер кадастрового квартала:		86:10:0101020	
Дата присвоения кадастрового номера:		05.07.2012	
Ранее присвоенный государственный учетный номер:		Иной номер 86:10:0000020:055; Инвентарный номер 71:136:001:001161000; Кадастровый номер 86:10:0000000:0000:71:136:001:001161000; Условный номер 86:09:10:00018/37:001:0000	
Местоположение:		Ханты-Мансийский автономный округ - Югра, г Сургут, ул Декабристов, д 11	
Площадь, м2:		2917.7	
Назначение:		Нежилое	
Наименование:		Банно-прачечный комплекс №1	
Количество этажей, в том числе подземных этажей:		4, в том числе подземных 1	
Год ввода в эксплуатацию по завершении строительства:		данные отсутствуют	
Год завершения строительства:		1990	
Кадастровая стоимость, руб:		51282000	
Кадастровые номера иных объектов недвижимости, в пределах которых расположен объект недвижимости:		86:10:0101020:37	
Кадастровые номера помещений, машино-мест, расположенных в здании или сооружении:		данные отсутствуют	
Виды разрешенного использования:		данные отсутствуют	
Статус записи об объекте недвижимости:		Сведения об объекте недвижимости имеют статус "актуальные, ранее учтенные"	
Особые отметки:		Сведения, необходимые для заполнения раздела: 5 - План расположения помещения, машино-места на этаже (плане этажа), отсутствуют.	
Получатель выписки:		Гулак Ольга Валерьевна, действующий(ая) на основании документа "" АДМИНИСТРАЦИЯ ГОРОДА СУРГУТА	

полное наименование должности	подпись	инициалы, фамилия
-------------------------------	---------	-------------------

М.П.

Выписка из Единого государственного реестра недвижимости об основных характеристиках и зарегистрированных правах на объект недвижимости

Сведения о зарегистрированных правах

Здание			
вид объекта недвижимости			
Лист № 1 раздела 2	Всего листов раздела 2: 1	Всего разделов: 3	Всего листов выписки: 3
18.11.2021г. № КУВИ-002/2021-152077177			
Кадастровый номер:		86:10:0101020:140	


1	Правообладатель (правообладатели):	1.1	Муниципальное образование городской округ город Сургут
2	Вид, номер, дата и время государственной регистрации права:	2.1	Собственность 86-86-03/027/2011-242 09.03.2011 00:00:00
4	Сведения об осуществлении государственной регистрации сделки, права, ограничения права без необходимого в силу закона согласия третьего лица, органа:	4.1	данные отсутствуют
5	Ограничение прав и обременение объекта недвижимости:	не зарегистрировано	
6	Заявленные в судебном порядке права требования:	данные отсутствуют	
7	Сведения о возражении в отношении зарегистрированного права:	данные отсутствуют	
8	Сведения о наличии решения об изъятии объекта недвижимости для государственных и муниципальных нужд:	данные отсутствуют	
9	Сведения о невозможности государственной регистрации без личного участия правообладателя или его законного представителя:	данные отсутствуют	
10	Правопритязания и сведения о наличии поступивших, но не рассмотренных заявлений о проведении государственной регистрации права (перехода, прекращения права), ограничения права или обременения объекта недвижимости, сделки в отношении объекта недвижимости:	Представлены документы на государственную регистрацию: Право: Реестровая запись; Право: Реестровая запись	

полное наименование должности	подпись	инициалы, фамилия
-------------------------------	---------	-------------------

М.П.

Выписка из Единого государственного реестра недвижимости об основных характеристиках и зарегистрированных правах на объект недвижимости

Описание местоположения объекта недвижимости

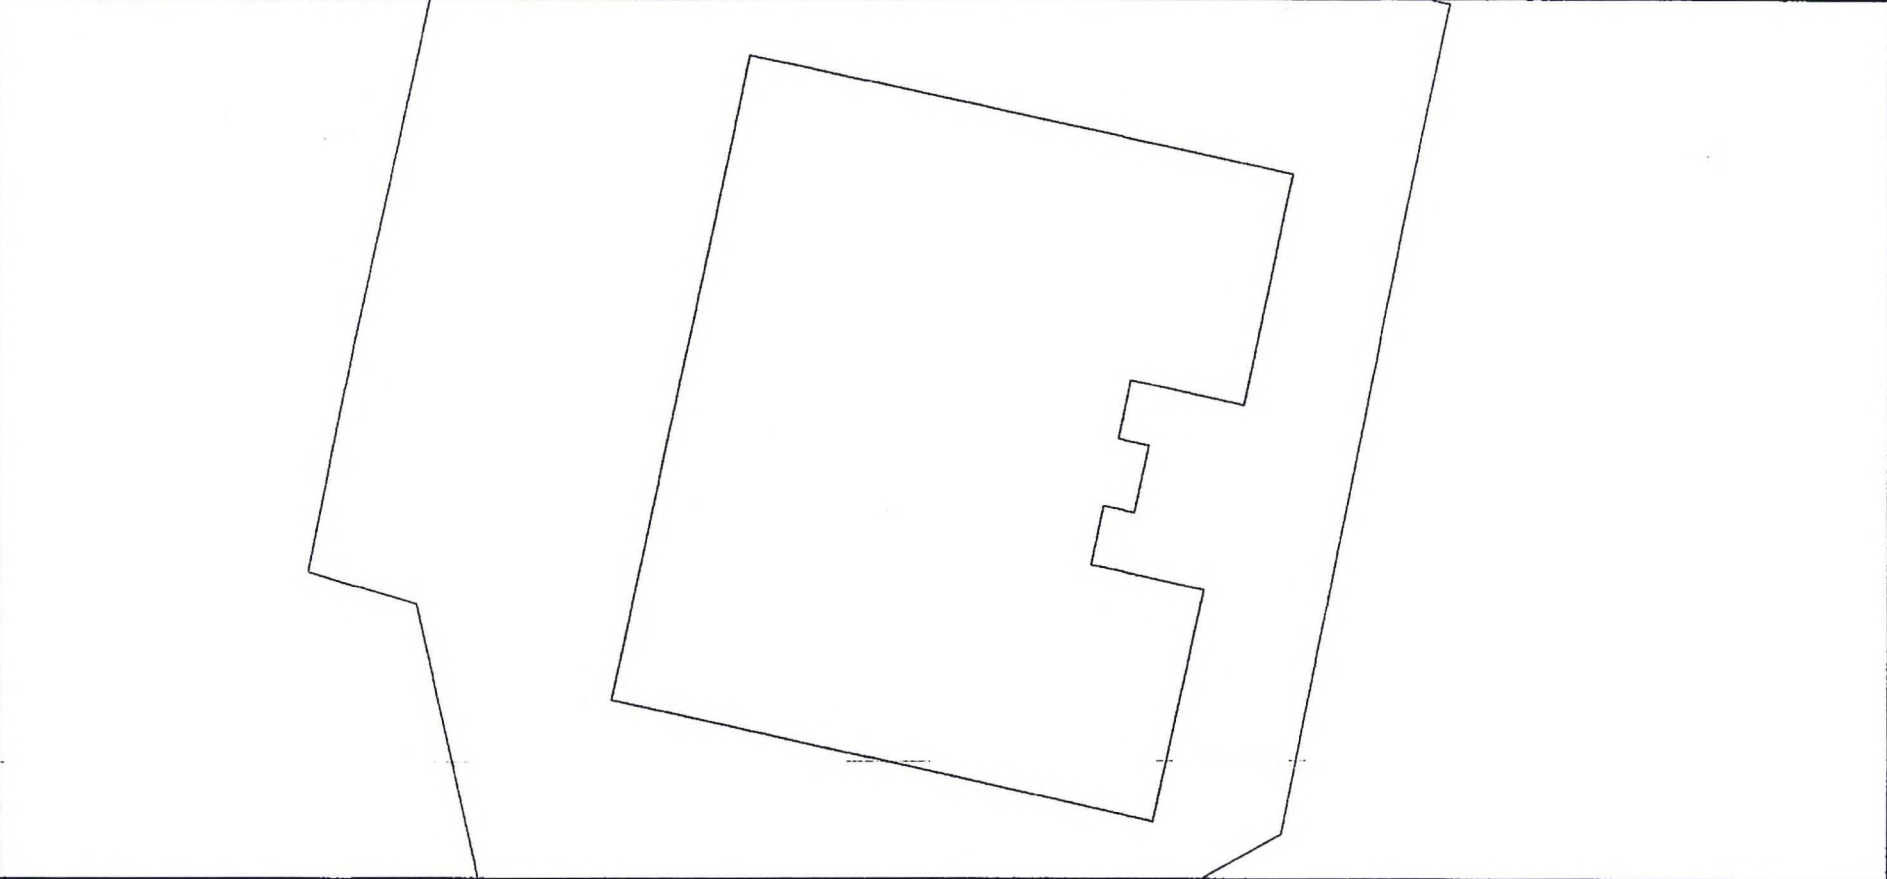Здание			
вид объекта недвижимости			
Лист № 1 раздела 4	Всего листов раздела 4: 1	Всего разделов: 3	Всего листов выписки: 3
18.11.2021г. № КУВИ-002/2021-152077177			
Кадастровый номер:		86:10:0101020:140	
Схема расположения объекта недвижимости (части объекта недвижимости) на земельном участке(ах)			
			
Масштаб 1:400	Условные обозначения:		

полное наименование должности	подпись	инициалы, фамилия
-------------------------------	---------	-------------------

М.П.

СПРАВКА

о балансовой стоимости объекта (объектов) нефинансовых активов
имущества казны по состоянию на 15 ноября 2021 г.

№ п/п	Наименование и адрес местонахождения объекта, инвентарный номер, прочая дополнительная информация об объекте	Значение, единица измерения	Балансовая стоимость, (руб.)	Начисленная амортизация, (руб.)	Остаточная стоимость, руб.
1	Блок управления С-260-34к к каменкам инвентарный № 110852011163	1 шт.	30 203,39	30 203,39	0,00
2	Блок управления С-260-34к к каменкам инвентарный № 110852011165	1 шт.	30 203,39	30 203,39	0,00
3	Насос ГВС IL 65/140-7.5/2 инвентарный № 110852011159	1 шт.	48 623,84	48 623,84	0,00
4	Насос ГВС IL 65/140-7.5/2 инвентарный № 110852011160	1 шт.	48 623,84	48 623,84	0,00
5	Насос К 45/30 инвентарный № 110852011145	1 шт.	8 765,00	0,00	8 765,00
6	Насос К 45/30 инвентарный № 110852011146	1 шт.	8 765,00	0,00	8 765,00
7	Насос К 45/30 инвентарный № 110852011147	1 шт.	8 765,00	0,00	8 765,00
8	Панель ЩО-70-1-09У3-13-2504.2 инвентарный № 110852011154	1 шт.	160 677,00	160 677,00	0,00
9	Панель ЩО-70-1-09У3-13-2504.3 инвентарный № 110852011155	1 шт.	174 636,15	174 636,15	0,00
10	Панель ЩО-70-1-36У3 со счетчиком Меркурий инвентарный № 110852011144	1 шт.	296 360,55	296 360,55	0,00
11	Парогенератор ПЭЭ-50/100 с регулятором температуры инвентарный № 110852011172	1 шт.	250 734,97	250 734,97	0,00
12	Парогенератор ПЭЭ-50/100Н инвентарный № 110852011173	1 шт.	191 356,09	191 356,09	0,00


13	Печи д/сауны инвентарный № 110852011166	1 шт.	30 666,67	30 666,67	0,00
14	Пожаро-охранная сигнализация БПК Сандуны инвентарный № 110852011161	1 шт.	113 192,64	113 192,64	0,00
15	Регулятор температуры ЦР-8001/2 инвентарный № 110852011170	1 шт.	23 621,05	23 621,05	0,00
16	Счетчик ВСХ-50 в комплекте инвентарный № 110852011167	1 шт.	12 726,00	12 726,00	0,00
17	Телефонная станция АТСК 16010 инвентарный № 110852011174	1 шт.	7 800,00	6 586,35	1 213,65
18	Теплосчетчик СТ-50 в комплекте инвентарный № 110852011168	1 шт.	13 440,00	13 440,00	0,00
19	Теплосчетчик СТ-50 в комплекте инвентарный № 110852011169	1 шт.	13 440,00	13 440,00	0,00
20	Шкаф пожарного крана ШПК-310 инвентарный № 110852011149	1 шт.	2 857,64	0,00	2 857,64
21	Шкаф пожарного крана ШПК-310 инвентарный № 110852011150	1 шт.	2 857,64	0,00	2 857,64
22	Шкаф пожарного крана ШПК-310 инвентарный № 110852011151	1 шт.	2 857,64	0,00	2 857,64
23	Шкаф пожарного крана ШПК-310 инвентарный № 110852011152	1 шт.	2 857,64	0,00	2 857,64
24	Шкаф пожарного крана ШПК-310 инвентарный № 110852011153	1 шт.	2 857,64	0,00	2 857,64
25	Шкаф пожарный ШП-310 нок левый инвентарный № 110852011148	1 шт.	1 864,41	0,00	1 864,41
26	Шкаф учета электрической энергии инвентарный № 110852011158	1 шт.	8 626,04	8 626,04	0,00
27	Шкаф учета энергоресурсов ГВС инвентарный № 110852011171	1 шт.	318 025,97	318 025,97	0,00
28	Щит ВРУ8-3Н-102-31УХЛ4 ЩАО инвентарный № 110852011156	1 шт.	124 882,00	124 882,00	0,00

29	Щит ВРУ8-3Н-302-31УХЛ4 ЩО инвентарный № 110852011157	1 шт.	102 387,68	102 387,68	0,00
30	Электрокаменка Harvia 26 кВт Profi инвентарный № 110852011162	1 шт.	67 957,63	67 957,63	0,00
31	Электрокаменка Harvia 26 кВт Profi инвентарный № 110852011164	1 шт.	67 957,63	67 957,63	0,00
32	Насос Гном 10/10,53 /10 инвентарный № 110852011175	1 шт.	21 000,00	0,00	0,00
			2 199 590,14	2 134 928,88	43 661,26

Примечание:

Информация о начисленной амортизации по объекту не следует указывать в документах приема-передачи (по выбытию) объекта. Сумма начисленной амортизации указана на определенную дату. При приеме-передаче (выбытии) объекта сумма начисленной амортизации изменится на дату совершения операции с объектом.

Главный бухгалтер департамента
имущественных и земельных отношений

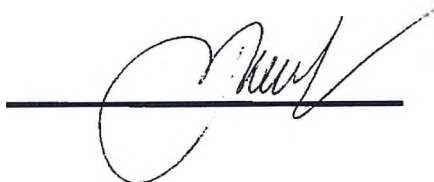

А.Ф. Мельник

Серафина Анжелика Александровна
8 (3462) 52-83-16

СПРАВКА

о балансовой стоимости объекта (объектов) нефинансовых активов
имущества казны по состоянию на 18 ноября 2021 г.

№ п/п	Наименование и адрес местонахождения объекта, инвентарный номер, прочая дополнительная информация об объекте	Значение, единица измерения	Балансовая стоимость, (руб.)	Начисленная амортизация, (руб.)	Остаточная стоимость, руб.
1	Банно-прачечный комплекс № 1, г.Сургут, ул.Декабристов, 11 инвентарный № 110851020171	2917,7 м2	3 218 771,75	992 445,44	2 226 326,31
			3 218 771,75	992 445,44	2 226 326,31

Примечание:

Информация о начисленной амортизации по объекту не следует указывать в документах приема-передачи (по выбытию) объекта. Сумма начисленной амортизации указана на определенную дату. При приеме-передаче (выбытии) объекта сумма начисленной амортизации изменится на дату совершения операции с объектом.

Главный бухгалтер департамента
имущественных и земельных отношений

А.Ф. Мельник

Серафима Анжелика Александровна
8 (3462) 52-83-16

СПРАВКА
о балансовой стоимости объекта (объектов) нефинансовых активов
имущества казны по состоянию на 18 ноября 2021 г.

№ п/п	Наименование и адрес местонахождения объекта, инвентарный номер, прочая дополнительная информация об объекте	Значение, единица измерения	Балансовая стоимость, (руб.)	Начисленная амортизация, (руб.)	Остаточная стоимость, руб.
1	Земельный участок, №7 ул.Декабристов, для эксплуатации банно-прачечного комбината "Сандуны" инвентарный № 110855000015 кадастровый № 86:10:0101020:37	3160 м2	25 077 696,80	-	25 077 696,80
			25 077 696,80	-	25 077 696,80

Примечание:

Информация о начисленной амортизации по объекту не следует указывать в документах приема-передачи (по выбытию) объекта. Сумма начисленной амортизации указана на определенную дату. При приеме-передаче (выбытии) объекта сумма начисленной амортизации изменится на дату совершения операции с объектом.

Главный бухгалтер департамента
имущественных и земельных отношений

А.Ф. Мельник

Серафина Анжелика Александровна
8 (3462) 52-83-16