

Проект вносится
Администрацией города

**МУНИЦИПАЛЬНОЕ ОБРАЗОВАНИЕ
ГОРОДСКОЙ ОКРУГ ГОРОД СУРГУТ**

ДУМА ГОРОДА СУРГУТА

РЕШЕНИЕ

« ____ » _____ 20 ____ г.

№ _____

О внесении изменений в решение
городской Думы от 28.06.2005
№ 475-III ГД «Об утверждении Правил
землепользования и застройки на
территории города Сургута»

В соответствии со статьёй 33 Градостроительного кодекса Российской Федерации, Уставом муниципального образования городской округ город Сургут Ханты-Мансийского автономного округа - Югры, учитывая результаты публичных слушаний (протокол от 30.04.2013 № 105), заключения и рекомендации комиссии по градостроительному зонированию, Дума города РЕШИЛА:

В часть II «Карта градостроительного зонирования» Правил землепользования и застройки на территории города Сургута утвержденных решением городской Думы от 28.06.2005 № 475-III ГД (в редакции от 30.04.2013 № 328-V ДГ) внести изменения согласно приложению:

границы территориальных зон ВЗ.6. в результате уменьшения, ПД.1. в результате увеличения для последующей застройки территории, расположенной в Северном промрайоне, Нефтеюганское шоссе (8-й промузел).

Председатель Думы города



Глава города

С. А. Бондаренко

Д.В. Попов

« ____ » _____ 2013г.

« ____ » _____ 2013г.

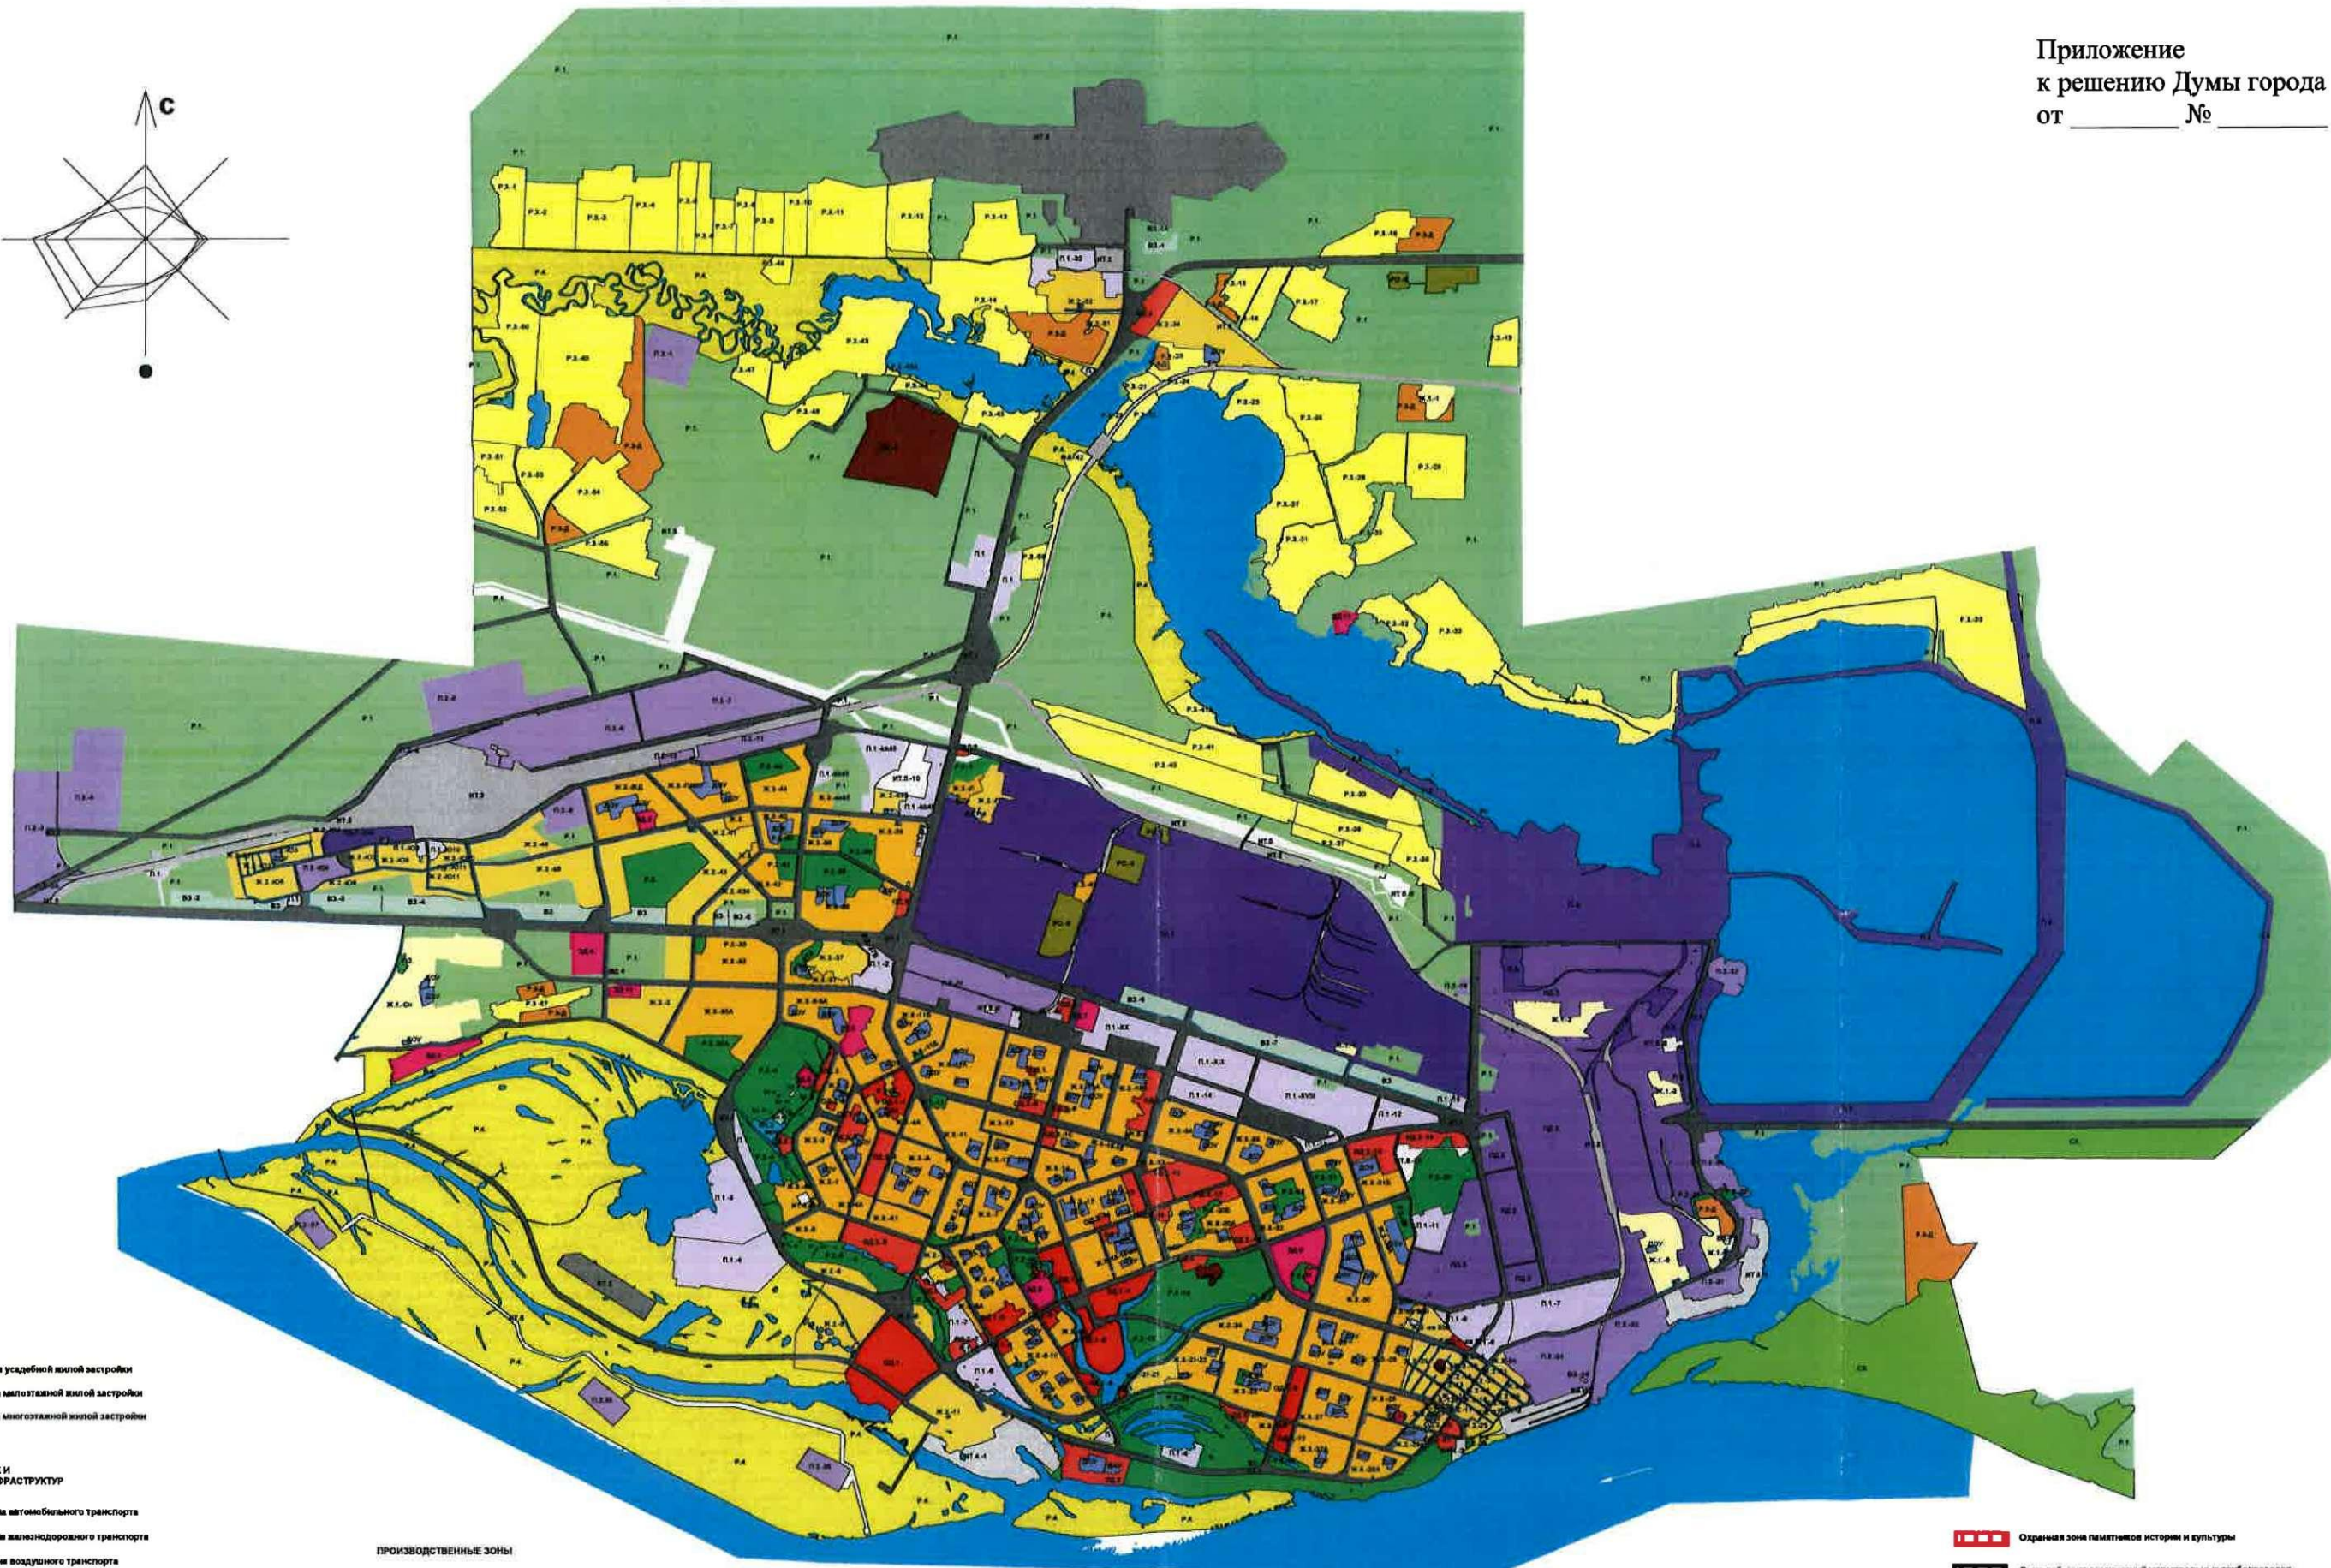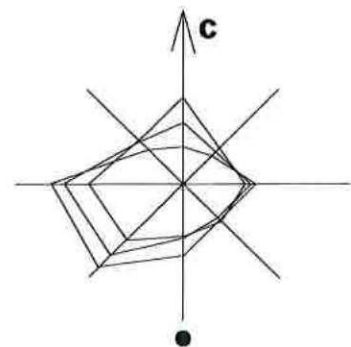

ЖИЛЫЕ ЗОНЫ

- Ж.1 Зона усадебной жилой застройки
- Ж.2 Зона малоэтажной жилой застройки
- Ж.3 Зона многоэтажной жилой застройки

ЗОНЫ ИНЖЕНЕРНЫХ И ТРАНСПОРТНЫХ ИНФРАСТРУКТУР

- ИТ.1 Зона автомобильного транспорта
- ИТ.2 Зона железнодорожного транспорта
- ИТ.3 Зона воздушного транспорта
- ИТ.4 Зона речного транспорта
- ИТ.5 Зона инженерной инфраструктуры

РЕКРЕАЦИОННЫЕ ЗОНЫ

- Р.1 Зона городских лесов
- Р.2 Зона городских парков
- Р.3 Зона садоводческих и огороднических объединений
- Р.4 Зона природного ландшафта
- Р.5 Зона дачных некоммерческих объединений

ПРОИЗВОДСТВЕННЫЕ ЗОНЫ

- П.1 Коммунально-складская зона
- П.2 Производственная зона предприятий III-IV классов вредности
- П.3 Производственная зона предприятий I-II классов вредности
- П.4 Зона объектов производственного, транспортного, складского назначения
- П.5 Зона объектов производственного, транспортного, складского назначения

ПРОИЗВОДСТВЕННЫЕ ЗОНЫ

- ОД.1 Зона административного центра
- ОД.2 Зона общественной деловой зоны

ИНЫЕ ЗОНЫ

- ЗД. Зона объектов здравоохранения
- ВЗ. Зона источников водоснабжения
- ИК. Историко-культурная зона
- РО. Зона размещения объектов
- СИ. Зона специального использования
- СХ. Зона сельскохозяйственного использования
- ДОУ. Зона дошкольных и общеобразовательных учреждений

ГРАНИЦА ЗОН С ОСОБЫМИ УСЛОВИЯМИ ИСПОЛЬЗОВАНИЯ

- Водоохранная зона
- Прибрежная защитная зона
- Зона санитарной охраны водозабора
- Линия затопления паводковыми водами 1% обеспеченности

Охранная зона памятников истории и культуры

- Зона действия ограничений магистральных трубопроводов
- Зона действия ограничений ЛЭП
- Зона действия ограничений железной дороги
- Зона действия ограничений радиотехнических объектов
- Зона действия ограничений кладбища
- Зона залегания полезных ископаемых
- Зона допустимого уровня авиационного шума