



МИНИСТЕРСТВО ТРАНСПОРТА  
РОССИЙСКОЙ ФЕДЕРАЦИИ  
(МИНТРАНС РОССИИ)

ФЕДЕРАЛЬНОЕ АГЕНТСТВО  
ВОЗДУШНОГО ТРАНСПОРТА  
(РОСАВИАЦИЯ)

ЗАМЕСТИТЕЛЬ РУКОВОДИТЕЛЯ

Ленинградский пр-т, д. 37, корп. 2, Москва,  
ГСП-3, 125993, Телетайп 111495  
Тел. (499) 231-50-09, факс (499) 231-55-35  
e-mail: rusavia@scan.ru


Адресатам по списку

13.02.2020 № \_\_\_\_\_ Исх-5553/04

На № \_\_\_\_\_ от \_\_\_\_\_

В соответствии с пунктом 15 Правил установления приаэродромной территории, утвержденных постановлением Правительства Российской Федерации от 02.12.2017 № 1460, направляем копию приказа Росавиации от 11.02.2020 № 151-П «Об установлении приаэродромной территории аэродрома Сургут».

- Приложение: 1. Расчет рассылки на 1 л.;
2. Копия приказа Росавиации от 11.02.2020 № 151-П «Об установлении приаэродромной территории аэродрома Сургут» на 3 л.;
  3. Решение об установлении приаэродромной территории аэродрома Сургут на CD диске.

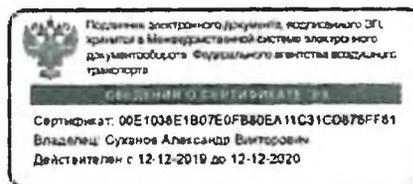

А.В. Суханов

Годлевский Дмитрий Алексеевич  
(495) 645-85-55 (доб 54-36)

Администрация Сургута



1109391682106  
№01-01-1788/0  
от: 02/04/2020

## Расчет рассылки письма.

№ п/п	Адресат	Количество экземпляров
1	Федеральная служба государственной регистрации, кадастра и картографии	1
2	Глава администрации Сургутского района	1
3	Глава администрации города Сургут	1



МИНИСТЕРСТВО ТРАНСПОРТА РОССИЙСКОЙ ФЕДЕРАЦИИ  
ФЕДЕРАЛЬНОЕ АГЕНТСТВО ВОЗДУШНОГО ТРАНСПОРТА  
(РОСАВИАЦИЯ)

П Р И К А З

14 февраля 2020 г.

Москва

№ 151-П

Об установлении приаэродромной территории  
аэродрома Сургут

В соответствии с подпунктом «в» пункта 2 Правил установления приаэродромной территории, утвержденных постановлением Правительства Российской Федерации от 02 декабря 2017 г. № 1460, и подпунктом 9.9 Положения о Федеральном агентстве воздушного транспорта, утвержденного постановлением Правительства Российской Федерации от 30 июля 2004 г. № 396, п р и к а з ы в а ю:

1. Принять решение об установлении приаэродромной территории аэродрома Сургут согласно приложению к настоящему приказу.

2. Управлению аэропортовой деятельности Росавиации направить копию материалов по установлению приаэродромной территории аэродрома Сургут в Федеральную службу государственной регистрации, кадастра и картографии, а также в органы местного самоуправления муниципальных образований, в границах территорий которых полностью или частично расположена данная приаэродромная территория, в пятидневный срок.

3. Контроль за исполнением настоящего приказа возложить на заместителя руководителя Росавиации А.В. Суханова.

Руководитель

А.В. Нерадько

Годлевский Дмитрий Алексеевич  
(495) 645-85-55 (доб. 54-36)

Приложение  
к приказу Росавиации  
от «11» сентября 2020 г.  
№ 157-П

**Решение  
об установлении приаэродромной территории  
аэродрома Сургут**

Проект решения об установлении приаэродромной территории аэродрома Сургут в соответствии с п. 3 Правил установления приаэродромной территории, утвержденных постановлением Правительства Российской Федерации от 02 декабря 2017 г. № 1460, включает:

а) текстовое и графическое описание местоположения границ приаэродромной территории и выделенных на ней подзон, перечень координат характерных точек этих границ в системе координат, используемой для ведения Единого государственного реестра недвижимости (границы приаэродромной территории устанавливаются по внешним границам выделяемых на такой территории подзон, при этом границы приаэродромной территории и выделенных на ней подзон могут пересекаться с границами территориальных зон, установленных правилами землепользования и застройки, и границами земельных участков);

б) перечень ограничений использования земельных участков и (или) расположенных на них объектов недвижимости и осуществления экономической и иной деятельности в соответствии с Воздушным кодексом Российской Федерации.

Оформление текстового и графического описания местоположения границ приаэродромной территории и выделенных на ней подзон, с перечнем координат характерных точек этих границ в системе координат, используемой для ведения Единого государственного реестра недвижимости, выполнено в соответствии с постановлением Правительства Российской Федерации от 30 июля 2009 г. № 621 «Об утверждении формы карты (плана) объекта землеустройства и требований к ее составлению».

ВЫПИСКА О ЗОНЕ С ОСОБЫМИ УСЛОВИЯМИ ИСПОЛЬЗОВАНИЯ ТЕРРИТОРИЙ, ТЕРРИТОРИАЛЬНОЙ ЗОНЕ, ТЕРРИТОРИИ ОБЪЕКТА КУЛЬТУРНОГО НАСЛЕДИЯ, ТЕРРИТОРИИ ОПЕРЕЖАЮЩЕГО СОЦИАЛЬНО-ЭКОНОМИЧЕСКОГО РАЗВИТИЯ, ЗОНЕ ТЕРРИТОРИАЛЬНОГО РАЗВИТИЯ В РОССИЙСКОЙ ФЕДЕРАЦИИ, ИГОРНОЙ ЗОНЕ, ЛЕСНИЧЕСТВЕ, ЛЕСОПАРКЕ, ОСОБО ОХРАНЯЕМОЙ ПРИРОДНОЙ ТЕРРИТОРИИ, ОСОБОЙ ЭКОНОМИЧЕСКОЙ ЗОНЕ, ОХОТНИЧЬЕМ УГОДЬЕ, БЕРЕГОВОЙ ЛИНИИ (ГРАНИЦЕ ВОДНОГО ОБЪЕКТА), ПРОЕКТЕ МЕЖЕВАНИЯ ТЕРРИТОРИИ

На основании запроса от 2020-09-17, поступившего на рассмотрение 2020-09-20, сообщаем, что согласно записям Единого государственного реестра недвижимости:

Лист № 1 раздела 1	Всего листов раздела 1: 3	Всего разделов: 4	Всего листов: 13
--------------------	---------------------------	-------------------	------------------

2020-09-17

№ КУВИ-002/2020-21771782

Реестровый (учетный) номер и дата его присвоения:	86:10-6.384 учетные номера участков границ: 1; дата присвоения 2020-07-16
Ранее присвоенный учетный номер:	
Индивидуальное обозначение:	вид: Граница зоны с особыми условиями использования территории; наименование зоны (территории) по документу: Вторая подзона приаэродромной территории аэродрома Сургут; тип зоны: Охранная зона транспорта

полное наименование должности	подпись	инициалы, фамилия

М.П.

Лист № 2 раздела 1	Всего листов раздела 1: 3	Всего разделов: 4	Всего листов: 13
--------------------	---------------------------	-------------------	------------------

2020-09-17

№ КУВИ-002/2020-21771782

Реестровый (учетный) номер:	86:10-6.384
Реквизиты решения об установлении (изменении) зоны, территории, береговой линии (границы водного объекта), проекта межевания территории:	Наименование органа государственной власти или органа местного самоуправления, принявшего решение об установлении зоны, о создании территории: Министерство транспорта Российской Федерации Федеральное агентство воздушного транспорта (Росавиация); вид документа: Решение об установлении или изменении границ зон с особыми условиями использования территорий наименование: Приказ об установлении приаэродромной территории аэродрома Сургут от: 2020-02-11 № № 151-П выдан: Министерство транспорта Российской Федерации Федеральное агентство воздушного транспорта (Росавиация)
Реквизиты соглашения о создании особой экономической зоны, территории опережающего социально-экономического развития, зоны территориального развития в Российской Федерации:	
Реквизиты решения Правительства Российской Федерации о создании, об увеличении площади или о прекращении существования особой экономической зоны, территории опережающего социально-экономического развития, зоны территориального развития в Российской Федерации, игровой зоны:	
Сведения о содержании ограничений использования объектов недвижимости:	При установлении приаэродромной территории устанавливаются ограничения использования земельных участков и (или) расположенных на них объектов недвижимости и осуществления экономической и иной деятельности в соответствии с Решением об установлении приаэродромной территории аэродрома Сургут, принятым Приказом РОСАВИАЦИИ № 151-П от 11.02.2020 г. Срок установления ограничений бессрочный. В соответствии с п. 2 Правил выделения на ПТ подзон, утвержденных постановлением Правительства РФ от 02.12.2017 №1460. Ограничения использования объектов недвижимости и осуществления деятельности: запрещается размещать объекты, не предназначенные для обслуживания пассажиров и обработки багажа, грузов и почты, обслуживания воздушных судов, хранения авиационного топлива и заправки воздушных судов, обеспечения энергоснабжения, а также объекты, не относящиеся к инфраструктуре аэропорта.

Виды разрешенного использования земельных участков, расположенных в территориальной зоне:	
Дата внесения (изменения, исключения) сведений о зоне, территории, береговой линии (границе водного объекта), проекте межевания территории:	Сведения о Граница зоны с особыми условиями использования территории внесены 2020-07-16
Сведения о карте (плане) объекта землеустройства:	

полное наименование должности	подпись	инициалы, фамилия

М.П.


Лист № 1 раздела 2	Всего листов раздела 2: 1	Всего разделов: 4	Всего листов: 13
--------------------	---------------------------	-------------------	------------------

2020-09-17

№ КУВИ-002/2020-21771782

Реестровый (учетный) номер:	86:10-6.384
-----------------------------	-------------


План (чертеж, схема) границ зоны с особыми условиями использования территорий, территориальной зоны, территории объекта культурного наследия (памятников истории и культуры) народов Российской Федерации, территории опережающего социально-экономического развития, зоны территориального развития в Российской Федерации, игровой зоны, лесничества, лесопарка, особо охраняемой природной территории, особой экономической зоны, охотничьего угодья, береговой линии (границы водного объекта), земельных участков, подлежащих образованию в соответствии с утвержденным проектом межевания территории:

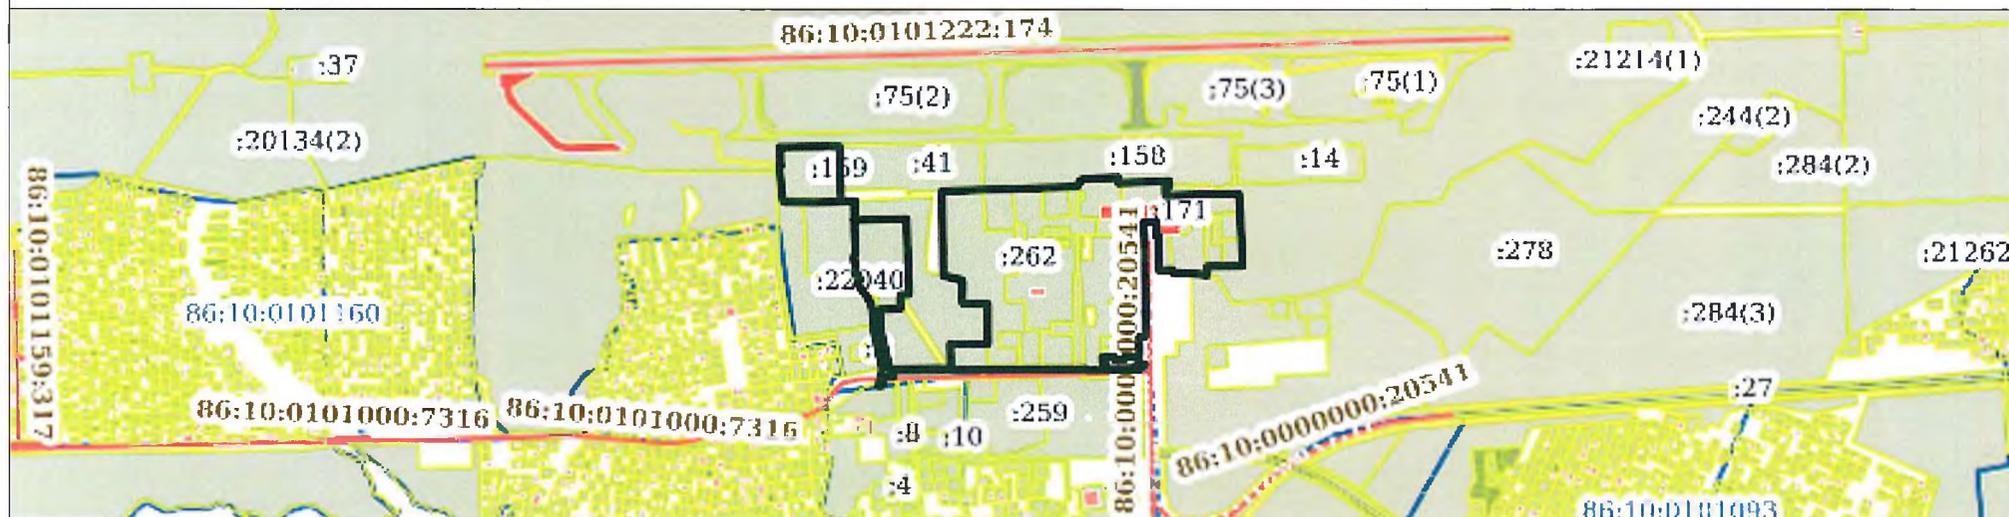

Масштаб: 1:20000

полное наименование должности	подпись	инициалы, фамилия
-------------------------------	---------	-------------------

М.П.

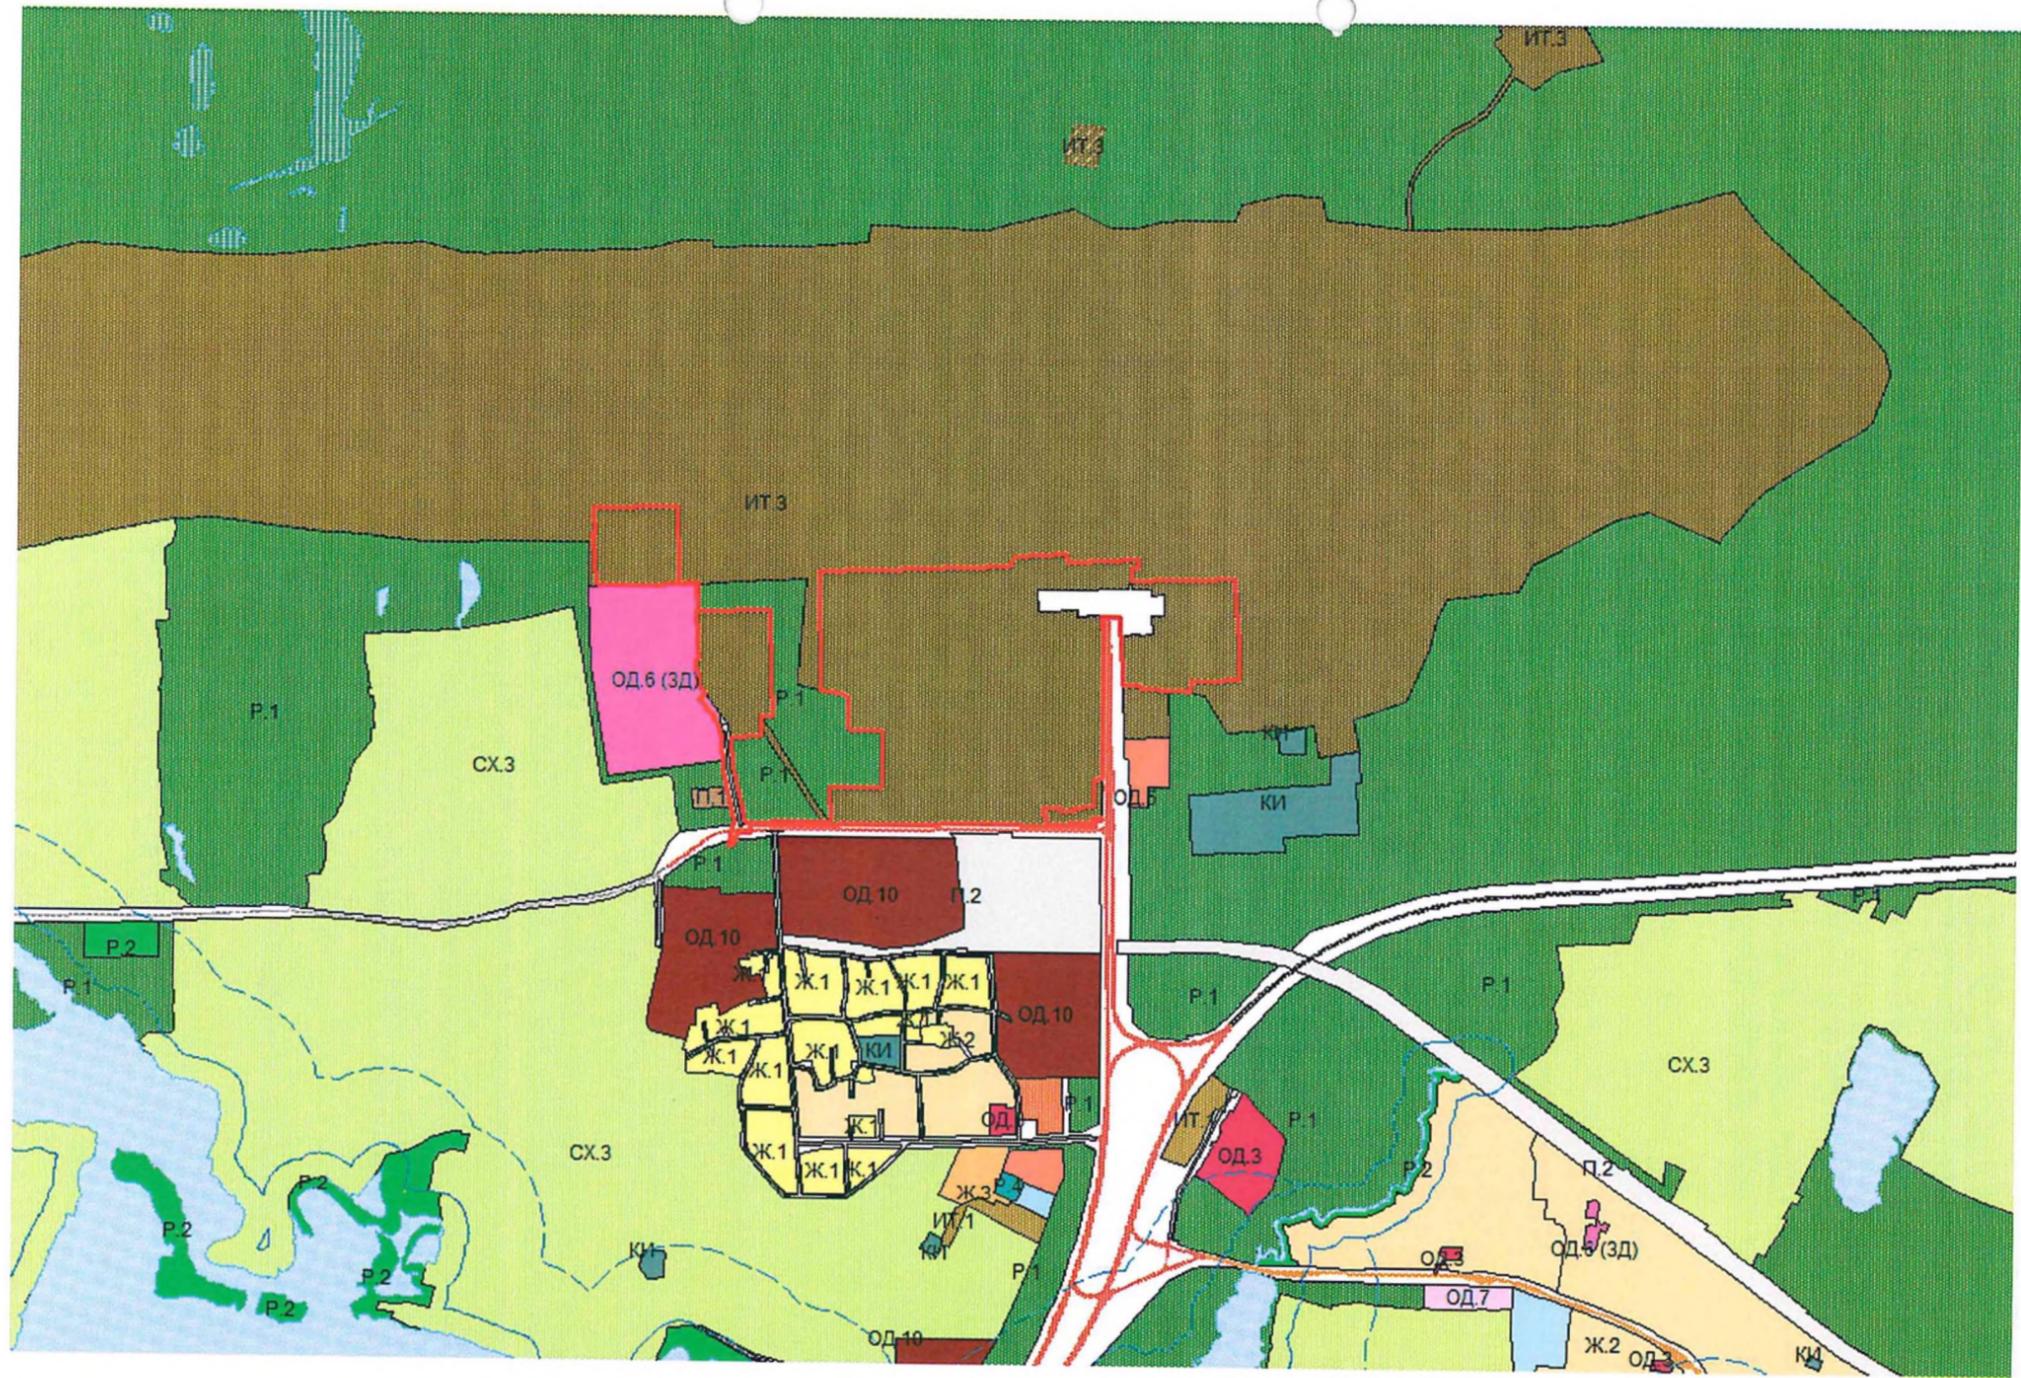



Адресный поиск

+

-

- Укажите интересное место на карте...
- Пройдите обучение по работе с МГИС

