



МУНИЦИПАЛЬНОЕ ОБРАЗОВАНИЕ
ГОРОДСКОЙ ОКРУГ ГОРОД СУРГУТ

ГЛАВА ГОРОДА

ул. Энгельса, 8, г. Surgut,
Тюменская область, Ханты-Мансийский
автономный округ – Югра, 628408
Тел. (3462) 522-175, факс (3462)522-182
E-mail: gorod@admsurgut.ru

Председателю Думы города
Н.А. Краснояровой



101460 896100
№ 01-02-1686/9
от: 11/03/2019

На ПК-3/9 от 22.02.2019;
На ПК-9/9 от 22.02.2019;
На ПК-10/9 от 22.02.2019
На № 18-02-403/9 от 20.02.2019;
На № 18-02-440/9 от 25.02.2019

Уважаемая Надежда Александровна!

Администрация города направляет информацию департамента архитектуры и градостроительства в части:

- организации парковочных мест возле медицинских учреждений города Surguta, подготовленную в соответствии с поручениями, поставленными на контроль в ходе рассмотрения данного вопроса на заседании постоянного комитета Думы города по социальной политике (протокол от 13.02.2019 № 17);

- постановки на кадастровый учет земельных участков, образованных в результате межевания застроенных микрорайонов города, подготовленную в соответствии с поручением, поставленным на контроль по результатам рассмотрения вопроса «О корректировке границ территориальных зон в Правилах землепользования и застройки города с учетом уточненных границ земельных участков застроенной жилой территории города в соответствии с утвержденными проектами межевания» на заседании постоянного комитета Думы города по городскому хозяйству и перспективному развитию города (протокол от 19.02.2019 № 20).

Приложение: на 30 л. в 1 экз.

Глава города

В.Н. Шувалов

Бойко Елена Илдаровна
52 20 90



101465 164105
№ 18-01-491/9
от: 12/03/2019

Информация
департамента архитектуры и градостроительства
по вопросу организации парковок возле медицинских учреждений
города Сургута
(на ПК-3/9, ПК-10/9 от 22.02.2019)

1. Департаментом архитектуры и градостроительства утверждены мероприятия по строительству парковок возле медицинских учреждений города Сургута.

В решении Думы города от 25.12.2018 №380-VI ДГ «О бюджете городского округа город Сургут на 2019 год и плановый период 2020 – 2021 годов» средства местного бюджета для проектирования и строительства парковок возле медицинских учреждений не предусмотрены.

Департаментом архитектуры и градостроительства неоднократно направлялись обращения о выделении средств местного бюджета для выполнения строительно-монтажных работ по объектам «Автомобильная парковка БУ ХМАО – Югры СГКП №5, ул.Островского,15», «Автомобильная парковка вблизи медицинских учреждений ул. Энергетиков, 14», «Автомобильная парковка вблизи медицинских учреждений по ул. Губкина», «Автомобильная парковка №2 БУ ХМАО – Югры ОКДЦДиССХ г. Сургут» в 2019 году. Решением Бюджетной комиссии выделение денежных средств не согласовано.

При формировании проекта бюджета на 2019 год и плановый период 2020-2021 годов средства местного бюджета направлены на исполнение принятых обязательств по ранее начатым строительством объектов на обеспечение доли софинансирования местного бюджета к средствам федерального и окружного бюджетов. Доведенных средств местного бюджета на 2019-2021 годы недостаточно для обеспечения финансированием строительства вышеуказанных объектов.

Департаментом архитектуры и градостроительства будут направлены обращения о выделении дополнительных средств для строительства объектов «Автомобильная парковка БУ ХМАО-Югры СГКП №5, ул.Островского,15», «Автомобильная парковка вблизи медицинских учреждений по ул. Губкина», «Автомобильная парковка №2 БУ ХМАО – Югры ОКД ЦДиССХ г. Сургут» «Автомобильная парковка вблизи медицинских учреждений ул. Энергетиков, 14», а также на проектирование двухярусной открытой автостоянки на 300 машино-мест в микрорайоне 37.

Мероприятия по реализации дорожной карты прилагаются, на 22 л. в 1 экз.

2. По земельному участку рядом с парком «Старожилов» (компетенция комитета по земельным отношениям) сообщаем следующее.

В непосредственной близости от парка «Старожилов» под размещение гаражей расположены земельные участки с кадастровыми номерами 86:10:0101027:8, 86:10:0101027:9. Земельный участок с кадастровым номером 86:10:0101027:8 предоставлен в аренду по 21.12.2059 под гараж

на 10 автомашин собственнику данного объекта недвижимости. Земельный участок с кадастровым номером 86:10:0101027:9 находится в собственности Ханты-Мансийского автономного округа – Югры и предоставлен в постоянное (бессрочное) пользование БУ ХМАО-Югры «Сургутская городская поликлиника № 3» под размещение гаражей.

По вопросу перспективы земельного участка с кадастровым номером 86:10:0101016:4, расположенного по улице Энергетиков, на котором расположен объект незавершенного строительства, сообщаем, что решением Арбитражного суда ХМАО – Югры от 13.08.2018, постановлением Восьмого арбитражного апелляционного суда от 22.11.2018 по делу № А75-7335/2018 в изъятии объекта незавершенного строительства путем продажи с публичных торгов отказано, в связи с чем земельный участок предоставлен в аренду собственнику объекта незавершенного строительства на 3 года для завершения строительства данного объекта по основанию, предусмотренному подпунктом 10 пункта 2 статьи 39.6 Земельного кодекса РФ для случая принятия судом решения об отказе в изъятии объекта незавершенного строительства.

3. По вопросу о возможности благоустройства проезда, ведущего к Сургутской клинической травматологической больнице (далее – СКТБ) в сторону реабилитационного центра, сообщаем следующее.

МКУ «УКС» подготовлен расчет стоимости проектно-изыскательских работ и стоимости строительно-монтажных работ объекта «Проезд с ул. Островского вдоль БУ ХМАО – Югры «СКТБ» в г. Сургуте». В решении Думы города от 25.12.2018 №380-VI ДГ «О бюджете городского округа город Сургут на 2019 год и плановый период 2020 – 2021 годов» средства местного бюджета для проектирования и строительства проезда не предусмотрены. Департаментом архитектуры и градостроительства подготовлены документы о выделении средств для строительства объекта «Проезд с ул. Островского вдоль БУ ХМАО – Югры «СКТБ» в г. Сургуте» для рассмотрения на очередном заседании Бюджетной комиссии. Расчет стоимости прилагается.


Директор департамента архитектуры
и градостроительства – главный архитектор



Е.В. Солод


СОГЛАСОВАНО

Заместитель Главы города

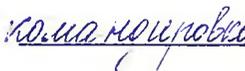 Н.Н. Кривцов

СОГЛАСОВАНО


Заместитель Главы города

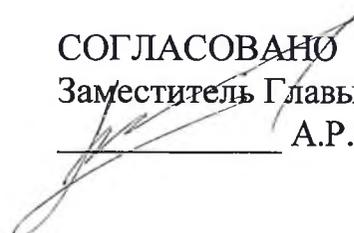 А.Р. Пелевин

Валгушкин Ю.В. 528243
Рахматуллина Э.А. 528226
Размолодина И.В. 528274
Прилипко О.В. 528021
Никитин Ю.В. 517932

СОГЛАСОВАНО:

Директор МКУ «УКС» г.Сургута

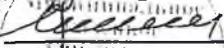 В.С. Никитин

« _____ » _____ 2019

УТВЕРЖДАЮ:

Директор ДАиГ - главный архитектор

Администрации г.Сургута

« _____ » _____ 2019 

ПЛАН МЕРОПРИЯТИЙ

по размещению автомобильной парковки вблизи медицинского учреждения, расположенного по улице Энергетиков

№ пп	Наименование мероприятия	Срок исполнения	Ответственные исполнители
I.	Изъятие земельных участков и объектов недвижимости, расположенных по ул. Энгельса, 4, 4/1 в границах красных линий автомобильной дороги местного значения «Улица Энгельса» (в соответствии с постановлением Администрации города от 04.03.2016 № 1599)		Ю.В. Валгушкин А.А. Романов И.В. Гордеева
В отношении недвижимого имущества, принадлежащего Топал Вере Владимировне (земельный участок с кадастровым номером 86:10:0101027:219 площадью 540 кв. метров и расположенные на нем объекты недвижимости (2 нежилых помещения))			
1.	Осуществление мероприятий в целях определения размера возмещения в связи с изъятием недвижимого имущества для муниципальных нужд	выполнено	Ю.В. Валгушкин
2.	Подготовка проекта соглашения об изъятии недвижимого имущества для муниципальных нужд в соответствии со ст. 56.9 Земельного кодекса РФ	выполнено	Ю.В. Валгушкин
3.	Согласование проекта соглашения об изъятии недвижимости для муниципальных нужд	выполнено	Ю.В. Валгушкин
4.	Направление соглашения собственнику изымаемого недвижимого имущества,	выполнено	Ю.В. Валгушкин

	кадастровых паспортов, подлежащих изъятию, отчёта об оценке		
5.	Утверждение выделения денежных средств на заседании Думы города	выполнено	А.А. Романов
6.	Заключение соглашения об изъятии недвижимости для муниципальных нужд		
6.1.	Подписание собственником соглашения об изъятии недвижимого имущества для муниципальных нужд	Март 2019	Ю.В. Валгушкин
7.	Передача изымаемого недвижимого имущества	В течение 20 календарных дней с момента подписания соглашения об изъятии (ориентировочно март 2019)	Ю.В. Валгушкин
8.	Государственная регистрация права муниципальной собственности на изымаемое недвижимое имущество	В сроки, установленные Федеральным законом от 13.07.2015 № 218-ФЗ «О государственной регистрации недвижимости» (ориентировочно апрель 2019)	Ю.В. Валгушкин
II.	Внесение изменений в раздел III «Карта градостроительного зонирования» Правил землепользования и застройки на территории города Сургута		Ю.В. Валгушкин
1.	Подготовка ходатайства о внесении изменений в Правила землепользования и застройки, а именно: в раздел III «Карта градостроительного зонирования» в части изменения границ территориальных зон: ОД.6 (ЗД) в результате уменьшения, АД в результате увеличения.	Май 2019	Ю.В. Валгушкин
2.	Рассмотрение на заседании комиссии по градостроительному зонированию заявления	Май 2019	Ю.В. Валгушкин

	и принятие решения по вынесению изменений в Правила землепользования и застройки на публичные слушания		
3.	Подготовка проекта о внесении изменений в Правила землепользования и застройки и проведение публичных слушаний.	Август 2019	Ю.В. Валгушкин
4.	Проведение комиссии по градостроительному зонированию по результатам публичных слушаний и принятие решение о направлении проекта на заседание Думы города Сургута или отклонение такого предложения.	Август 2019	Ю.В. Валгушкин
5.	Подготовка и направление проекта на рассмотрение на заседание в Думу города Сургута.	Август 2019	Ю.В. Валгушкин
6.	Рассмотрение на заседании Думы города Сургута и принятие решения.	Сентябрь 2019	Ю.В. Валгушкин
III. В отношении недвижимого имущества, принадлежащего наследникам Абдуллаева Камаладдина Атакши оглы (земельный участок с кадастровым номером 86:10:0101027:220 площадью 809 кв. метров и расположенные на нем объекты недвижимости (2 нежилых помещения))			
1.	Осуществление мероприятий в целях определения размера возмещения в связи с изъятием недвижимого имущества для муниципальных нужд	выполнено	Ю.В. Валгушкин
2.	Подготовка проектов соглашений об изъятии недвижимого имущества для муниципальных нужд в соответствии со ст. 56.9 Земельного кодекса РФ	выполнено	Ю.В. Валгушкин
3.	Согласование проекта соглашения об изъятии недвижимости для муниципальных нужд	выполнено	Ю.В. Валгушкин
4.	Направление соглашения собственникам изымаемого недвижимого имущества, кадастровых паспортов, подлежащих изъятию,	выполнено	Ю.В. Валгушкин

	отчёта об оценке		
5.	Утверждение выделения денежных средств на заседании Думы города (<u>денежные средства предусмотрены на 2020 год</u>)	выполнено	А.А. Романов
6.	Заключение соглашения об изъятии недвижимости для муниципальных нужд		
6.1.	Получение согласия собственников (возврат подписанных со стороны собственников соглашений об изъятии)	Не позднее 90 дней с момента получения правообладателями изымаемой недвижимости проектов соглашений*	Ю.В. Валгушкин
<p><i>01.02.2019 проекты соглашений направлены собственникам для рассмотрения и дальнейшего подписания. По состоянию на 27.02.2019 соглашение получил только один собственник. Всего четыре собственника изымаемого недвижимого имущества, из них три собственника проживают в Республике Азербайджан, один в г. Сургуте. Согласно ч. 6 ст. 56.10 Земельного кодекса Российской Федерации проект соглашения об изъятии недвижимости считается полученным правообладателем со дня вручения ему заказного письма или со дня возврата отправителю в соответствии с Федеральным законом "О почтовой связи" данного заказного письма.</i></p>			
7.	Отказ собственников от заключения соглашения об изъятии недвижимости	Не позднее 90 дней с момента получения правообладателями изымаемой недвижимости проектов соглашений*	Ю.В. Валгушкин
<p><i>* - срок установлен в соответствии с ч. 10 ст. 56.10 Земельного кодекса РФ, точный срок исполнения зависит от волеизъявления собственника</i></p>			
7.1.	Подготовка и направление в судебные органы иска о принудительном изъятии недвижимости	В течение 1 месяца	И.В. Гордеева
7.2.	Рассмотрение в судебных органах иска о принудительном изъятии недвижимости	В соответствии с ГПК РФ	И.В. Гордеева
7.3.	Осуществление мероприятий в целях исполнения решения суда о выплате компенсации за изымаемое недвижимое имущество	В течение 1 месяца**	Ю.В. Валгушкин
<p><i>** - в случае добровольного исполнения решения суда собственником изымаемого недвижимого имущества</i></p>			
7.4.	Государственная регистрация права	В сроки, установленные	Ю.В. Валгушкин

	муниципальной собственности на изымаемое недвижимое имущество	Федеральным законом от 13.07.2015 № 218-ФЗ «О государственной регистрации недвижимости»	
IV.	Внесение изменений в раздел III «Карта градостроительного зонирования» Правил землепользования и застройки на территории города Сургута		Ю.В. Валгушкин
1.	Внесение изменений в Правила землепользования и застройки, а именно: в раздел III «Карта градостроительного зонирования» в части изменения границ территориальных зон: ОД.6 (ЗД) в результате уменьшения, АД в результате увеличения.	В течение семи месяцев, с момента государственной регистрации права муниципальной собственности на изымаемое недвижимое имущество	Ю.В. Валгушкин
V.	Проектирование и строительство объекта «Реконструкция улицы Энгельса (реконструкция в части устройства парковочных мест)»		
1.	Направление предложений о выделении средств местного бюджета на выполнение работ по корректировке проектно-сметной документации по объекту «Реконструкция улицы Энгельса (реконструкция в части устройства парковочных мест)»	до 15.05.2019	А.А. Романов
2.	Доведение утвержденных объемов финансирования в бюджете города на 2019 год для выполнения работ по корректировке проектно-сметной документации по объекту «Реконструкция улицы Энгельса (реконструкция в части устройства парковочных мест)»	до 03.07.2019	А.А. Романов
3.	Сбор исходных данных для разработки документации	до 28.06.2019	В.С. Никитин
4.	Включение закупки в план закупок и в план-график	до 15.07.2019	В.С. Никитин

5.	Подготовка документации об электронном аукционе	до 15.07.2019	В.С. Никитин
6.	Согласование документации об электронном аукционе	до 16.08.2019	В.С. Никитин
7.	Проведение электронного аукциона	16.09.2019	В.С. Никитин
8.	Заключение муниципального контракта	11.10.2019	В.С. Никитин
9.	Выполнение работ по проектированию объекта	13.03.2020	В.С. Никитин
10.	Выполнение строительных работ	в период с мая 2020 г. по ноябрь 2020 г.	В.С. Никитин

Валгушкин Юрий Викторович, тел. 52-82-38
Никитин Владимир Сергеевич, тел. 51-79-32
Размолодина Ирина Владимировна, тел. 52-82-74

СОГЛАСОВАНО:

Директор
МКУ «УКС» г.Сургута

В. С. Никитин

2019г




УТВЕРЖДАЮ:

Директор ДАиГ-
главный архитектор
Администрации г.Сургута

С. В. Солод

2019г

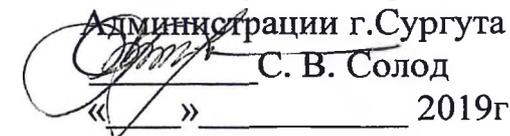


**Мероприятия по реализации объекта
«Автомобильная парковка БУ ХМАО-Югры «СГКП №5», ул.Островского,15, г.Сургут».**

№ п/п	Мероприятия	Ответственный исполнитель	Срок исполнения
1	Включение объекта в бюджет г.Сургута	ДАиГ	15.04.2019
2	Проведение расчетов стоимости работ по строительству объекта	МКУ «УКС»	до 15.04.2019
3	Включение закупки в план закупок и в план-график	МКУ «УКС»	до 30.04.2019
4	Подготовка документации об электронном аукционе	МКУ «УКС»	до 30.04.2019
5	Согласование документации об электронном аукционе	МКУ «УКС»	до 25.05.2019
6	Публикация извещения	УМЗ	27.05.2019
7	Проведение электронного аукциона	МКУ «УКС»	17.06.2019

8	Заключение муниципального контракта	МКУ «УКС»	01.07.2019
9	Выполнение работ по завершению строительства объекта	МКУ «УКС»	2,5 месяца
10	Получение разрешения на ввод объекта в эксплуатацию	МКУ «УКС»	20 дней с момента получения заключения

Первый заместитель директора МКУ «УКС» г. Сургута

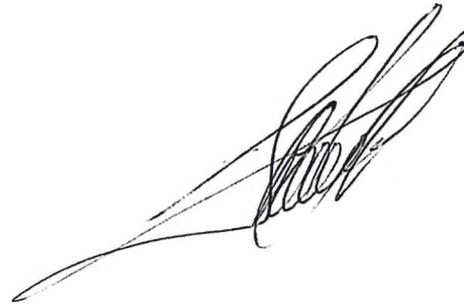

Б. М. Хоха



СОГЛАСОВАНО:

Директор
МКУ «УКС» г.Сургута

 В. С. Никитин

2019г

УТВЕРЖДАЮ:

Директор ДАиГ -
главный архитектор
Администрации г.Сургута

 С. В. Солод


2019г

**Мероприятия по реализации объекта
«Автомобильная парковка №2 БУ ХМАО-Югры «ОКД ЦДиССХ», г.Сургут».**

№ п/п	Мероприятия	Ответственный исполнитель	Срок исполнения
1	Включение объекта в бюджет г.Сургута	ДАиГ	15.04.2019
2	Проведение расчетов стоимости работ по строительству объекта	МКУ «УКС»	до 15.04.2019
3	Включение закупки в план закупок и в план-график	МКУ «УКС»	до 30.04.2019
4	Подготовка документации об электронном аукционе	МКУ «УКС»	до 30.04.2019
5	Согласование документации об электронном аукционе	МКУ «УКС»	до 25.05.2019
6	Публикация извещения	УМЗ	27.05.2019
7	Проведение электронного аукциона	МКУ «УКС»	17.06.2019

8	Заключение муниципального контракта	МКУ «УКС»	01.07.2019
9	Выполнение работ по завершению строительства объекта	МКУ «УКС»	3 месяца
10	Получение разрешения на ввод объекта в эксплуатацию	МКУ «УКС»	20 дней с момента получения заключения

Первый заместитель директора МКУ «УКС» г. Сургута

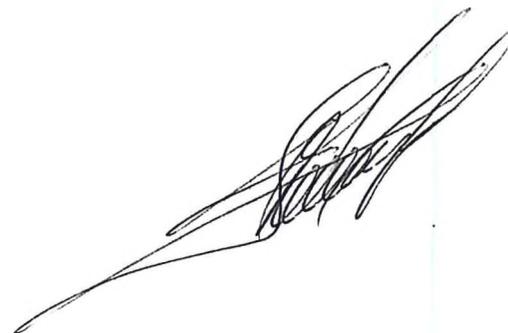

Б. М. Хоха



СОГЛАСОВАНО:


Директор
МКУ «УКС» г.Сургута



В. С. Никитин
2019г

УТВЕРЖДАЮ:

Директор ДАиГ-
главный архитектор
Администрации г.Сургута

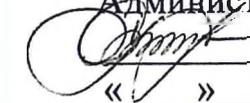
 С. В. Солод
« » 2019г

**Мероприятия по реализации объекта
«Автомобильная парковка вблизи медицинских учреждений по ул.Губкина, г.Сургут».**

№ п/п	Мероприятия	Ответственный исполнитель	Срок исполнения
1	Включение объекта в бюджет г.Сургута	ДАиГ	15.04.2019
2	Проведение расчетов стоимости работ по строительству объекта	МКУ «УКС»	до 15.04.2019
3	Включение закупки в план закупок и в план-график	МКУ «УКС»	до 30.04.2019
4	Подготовка документации об электронном аукционе	МКУ «УКС»	до 30.04.2019
5	Согласование документации об электронном аукционе	МКУ «УКС»	до 25.05.2019
6	Публикация извещения	УМЗ	27.05.2019
7	Проведение электронного аукциона	МКУ «УКС»	17.06.2019

8	Заключение муниципального контракта	МКУ «УКС»	01.07.2019
9	Выполнение работ по завершению строительства объекта	МКУ «УКС»	3,5 месяца
10	Получение разрешения на ввод объекта в эксплуатацию	МКУ «УКС»	20 дней с момента получения заключения

Первый заместитель директора МКУ «УКС» г. Сургута

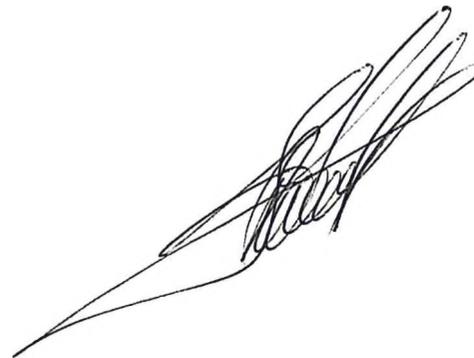

Б. М. Хоха



СОГЛАСОВАНО:

Директор
МКУ «УКС» г.Сургута


В. С. Никитин

2019г

УТВЕРЖДАЮ:

Директор ДАиГ-
главный архитектор
Администрации г.Сургута


С. В. Солод


2019г

**Мероприятия по реализации объекта
«Автомобильная парковка БУ ХМАО-Югры «ССП №1», ул.Пушкина,5/1, г.Сургут».**

№ п/п	Мероприятия	Ответственный исполнитель	Срок исполнения
1	Включение объекта в бюджет г.Сургута	ДАиГ	15.04.2019
2	Проведение расчетов стоимости работ по проектированию объекта	МКУ «УКС»	до 15.04.2019
3	Включение закупки в план закупок и в план-график	МКУ «УКС»	до 30.04.2019
4	Подготовка документации об электронном аукционе	МКУ «УКС»	до 30.04.2019
5	Согласование документации об электронном аукционе	МКУ «УКС»	до 25.05.2019
6	Публикация извещения	УМЗ	27.05.2019
7	Проведение электронного аукциона	МКУ «УКС»	17.06.2019

8	Заключение муниципального контракта	МКУ «УКС»	01.07.2019
9	Выполнение работ по проектированию объекта	МКУ «УКС»	31.12.2019
10	Выполнение строительных работ	МКУ «УКС»	в период с февраля 2020 г. по сентябрь 2020 г.

Заместитель директора по проектированию

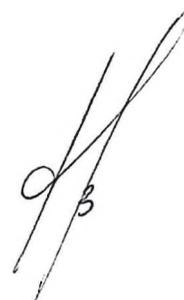

Р. В. Бойко




СОГЛАСОВАНО:

Директор
МКУ «УКС» г.Сургута

В. С. Никитин

2019г

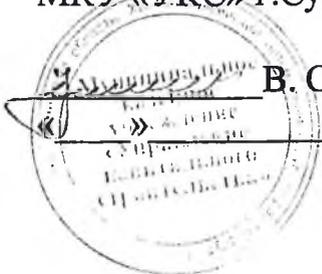

УТВЕРЖДАЮ:

Директор ДАиГ-
главный архитектор
Администрации г.Сургута

С. В. Солод

« » 2019г



**Мероприятия по реализации объекта
«Автомобильная парковка БУ ХМАО-Югры «СКПБ», ул.Юности,1, г.Сургут».**

№ п/п	Мероприятия	Ответственный исполнитель	Срок исполнения
1	Включение объекта в бюджет г.Сургута	ДАиГ	15.04.2019
2	Проведение расчетов стоимости работ по проектированию объекта	МКУ «УКС»	до 15.04.2019
3	Включение закупки в план закупок и в план-график	МКУ «УКС»	до 30.04.2019
4	Подготовка документации об электронном аукционе	МКУ «УКС»	до 30.04.2019
5	Согласование документации об электронном аукционе	МКУ «УКС»	до 25.05.2019
6	Публикация извещения	УМЗ	27.05.2019
7	Проведение электронного аукциона	МКУ «УКС»	17.06.2019

8	Заключение муниципального контракта	МКУ «УКС»	01.07.2019
9	Выполнение работ по проектированию объекта	МКУ «УКС»	31.12.2019
10	Выполнение строительных работ	МКУ «УКС»	в период с февраля 2020 г. по ноябрь 2020 г.

Заместитель директора по проектированию



Р. В. Бойко



СОГЛАСОВАНО:

Директор
МКУ «УКС» г.Сургута



В. С. Никитин
_____ 2019г

УТВЕРЖДАЮ:

Директор ДАиГ-
главный архитектор
Администрации г.Сургута

С. В. Солод
« » _____ 2019г

**Мероприятия по реализации объекта
«Автомобильная парковка БУ ХМАО-Югры «СГКП №2», ул.Федорова,69, г.Сургут».**

№ п/п	Мероприятия	Ответственный исполнитель	Срок исполнения
1	Включение объекта в бюджет г.Сургута	ДАиГ	15.04.2019
2	Проведение расчетов стоимости работ по проектированию объекта	МКУ «УКС»	до 15.04.2019
3	Включение закупки в план закупок и в план-график	МКУ «УКС»	до 30.04.2019
4	Подготовка документации об электронном аукционе	МКУ «УКС»	до 30.04.2019
5	Согласование документации об электронном аукционе	МКУ «УКС»	до 25.05.2019
6	Публикация извещения	УМЗ	27.05.2019
7	Проведение электронного аукциона	МКУ «УКС»	17.06.2019

8	Заключение муниципального контракта	МКУ «УКС»	01.07.2019
9	Выполнение работ по проектированию объекта	МКУ «УКС»	31.12.2019
10	Выполнение строительных работ	МКУ «УКС»	в период с февраля 2020 г. по сентябрь 2020 г.

Заместитель директора по проектированию



Р. В. Бойко



СОГЛАСОВАНО:

Директор
МКУ «УКС» г.Сургута



В. С. Никитин

2019г

УТВЕРЖДАЮ:

Директор ДАиГ-
главный архитектор
Администрации г.Сургута


С. В. Солод
2019г

**Мероприятия по реализации объекта
«Автомобильная парковка БУ ХМАО-Югры «ССП №2», пр.Советов, 3, г.Сургут».**

№ п/п	Мероприятия	Ответственный исполнитель	Срок исполнения
1	Включение объекта в бюджет г.Сургута	ДАиГ	15.04.2019
2	Проведение расчетов стоимости работ по проектированию объекта	МКУ «УКС»	до 15.04.2019
3	Включение закупки в план закупок и в план-график	МКУ «УКС»	до 30.04.2019
4	Подготовка документации об электронном аукционе	МКУ «УКС»	до 30.04.2019
5	Согласование документации об электронном аукционе	МКУ «УКС»	до 25.05.2019
6	Публикация извещения	УМЗ	27.05.2019
7	Проведение электронного аукциона	МКУ «УКС»	17.06.2019

8	Заключение муниципального контракта	МКУ «УКС»	01.07.2019
9	Выполнение работ по проектированию объекта	МКУ «УКС»	31.12.2019
10	Выполнение строительных работ	МКУ «УКС»	в период с февраля 2020 г. по сентябрь 2020 г.

Заместитель директора по проектированию

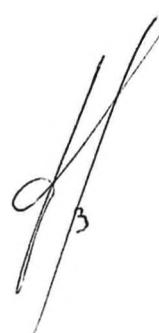

Р. В. Бойко



СОГЛАСОВАНО:

Директор
МКУ «УКС» г.Сургута



В. С. Никитин
2019г

УТВЕРЖДАЮ:

Директор ДАиГ-
главный архитектор
Администрации г.Сургута


 С. В. Со́лод
« » 2019г

**Мероприятия по реализации объекта
«Автомобильная парковка БУ ХМАО-Югры «СГКП №4», пр.Набережный,41, г.Сургут».**


№ п/п	Мероприятия	Ответственный исполнитель	Срок исполнения
1	Включение объекта в бюджет г.Сургута	ДАиГ	15.04.2019
2	Проведение расчетов стоимости работ по проектированию объекта	МКУ «УКС»	до 15.04.2019
3	Включение закупки в план закупок и в план-график	МКУ «УКС»	до 30.04.2019
4	Подготовка документации об электронном аукционе	МКУ «УКС»	до 30.04.2019
5	Согласование документации об электронном аукционе	МКУ «УКС»	до 25.05.2019
6	Публикация извещения	УМЗ	27.05.2019
7	Проведение электронного аукциона	МКУ «УКС»	17.06.2019

8	Заключение муниципального контракта	МКУ «УКС»	01.07.2019
9	Выполнение работ по проектированию объекта	МКУ «УКС»	31.12.2019
10	Выполнение строительных работ	МКУ «УКС»	в период с февраля 2020 г. по ноябрь 2020 г.

Заместитель директора по проектированию

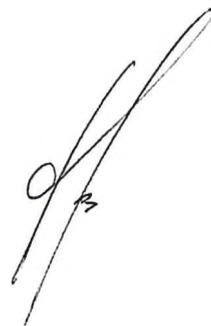

Р. В. Бойко

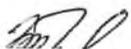

Ориентировочный расчет стоимости строительства

Объект "Проезд с ул. Островского вдоль БУ ХМАО-Югры "СКТБ" в г. Сургуте"

Наименование организации-заказчика МКУ "УКС"

Обоснование:


1. Расчет стоимости проектно-изыскательских работ объекта выполнен по справочникам базовых цен на проектные работы. МДС №620 от 29.12.2009 г.

2. Расчет стоимости строительно-монтажных работ выполнен по укрупненным нормативам строительства, входящих в федеральный реестр сметных нормативов, подлежащих к применению при определении сметной стоимости объектов капитального строительства

тыс.руб.

№ п/п	Наименование работ, конструктивов	Стоимость в текущих ценах на 4 квартал 2018 года с учетом НДС (20%)
1	Проектно-изыскательские работы	1 153,99
2	Строительно-монтажные работы	21 453,72
	ИТОГО	22 607,71
3	Проектно-изыскательские работы с учетом дефлятора на 2019 г $(1\ 153,99 - 24,0) * 1,05 + 24,0$	1 210,49
4	Строительно-монтажные работы с учетом дефлятора на 2020 г $21\ 453,72 * 1,05 * 1,048$	23 607,67
	ВСЕГО	24 818,16


Директор МКУ "УКС"

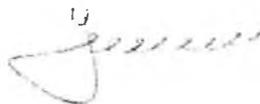

В. С. Никитин

Составил
Т. А. Гушина

Схема расположения земельного участка под строительство объекта: "Проезд с ул. Островского вдоль БУ ХМАО-Югры "СКТЬ" в г. Сургуте".

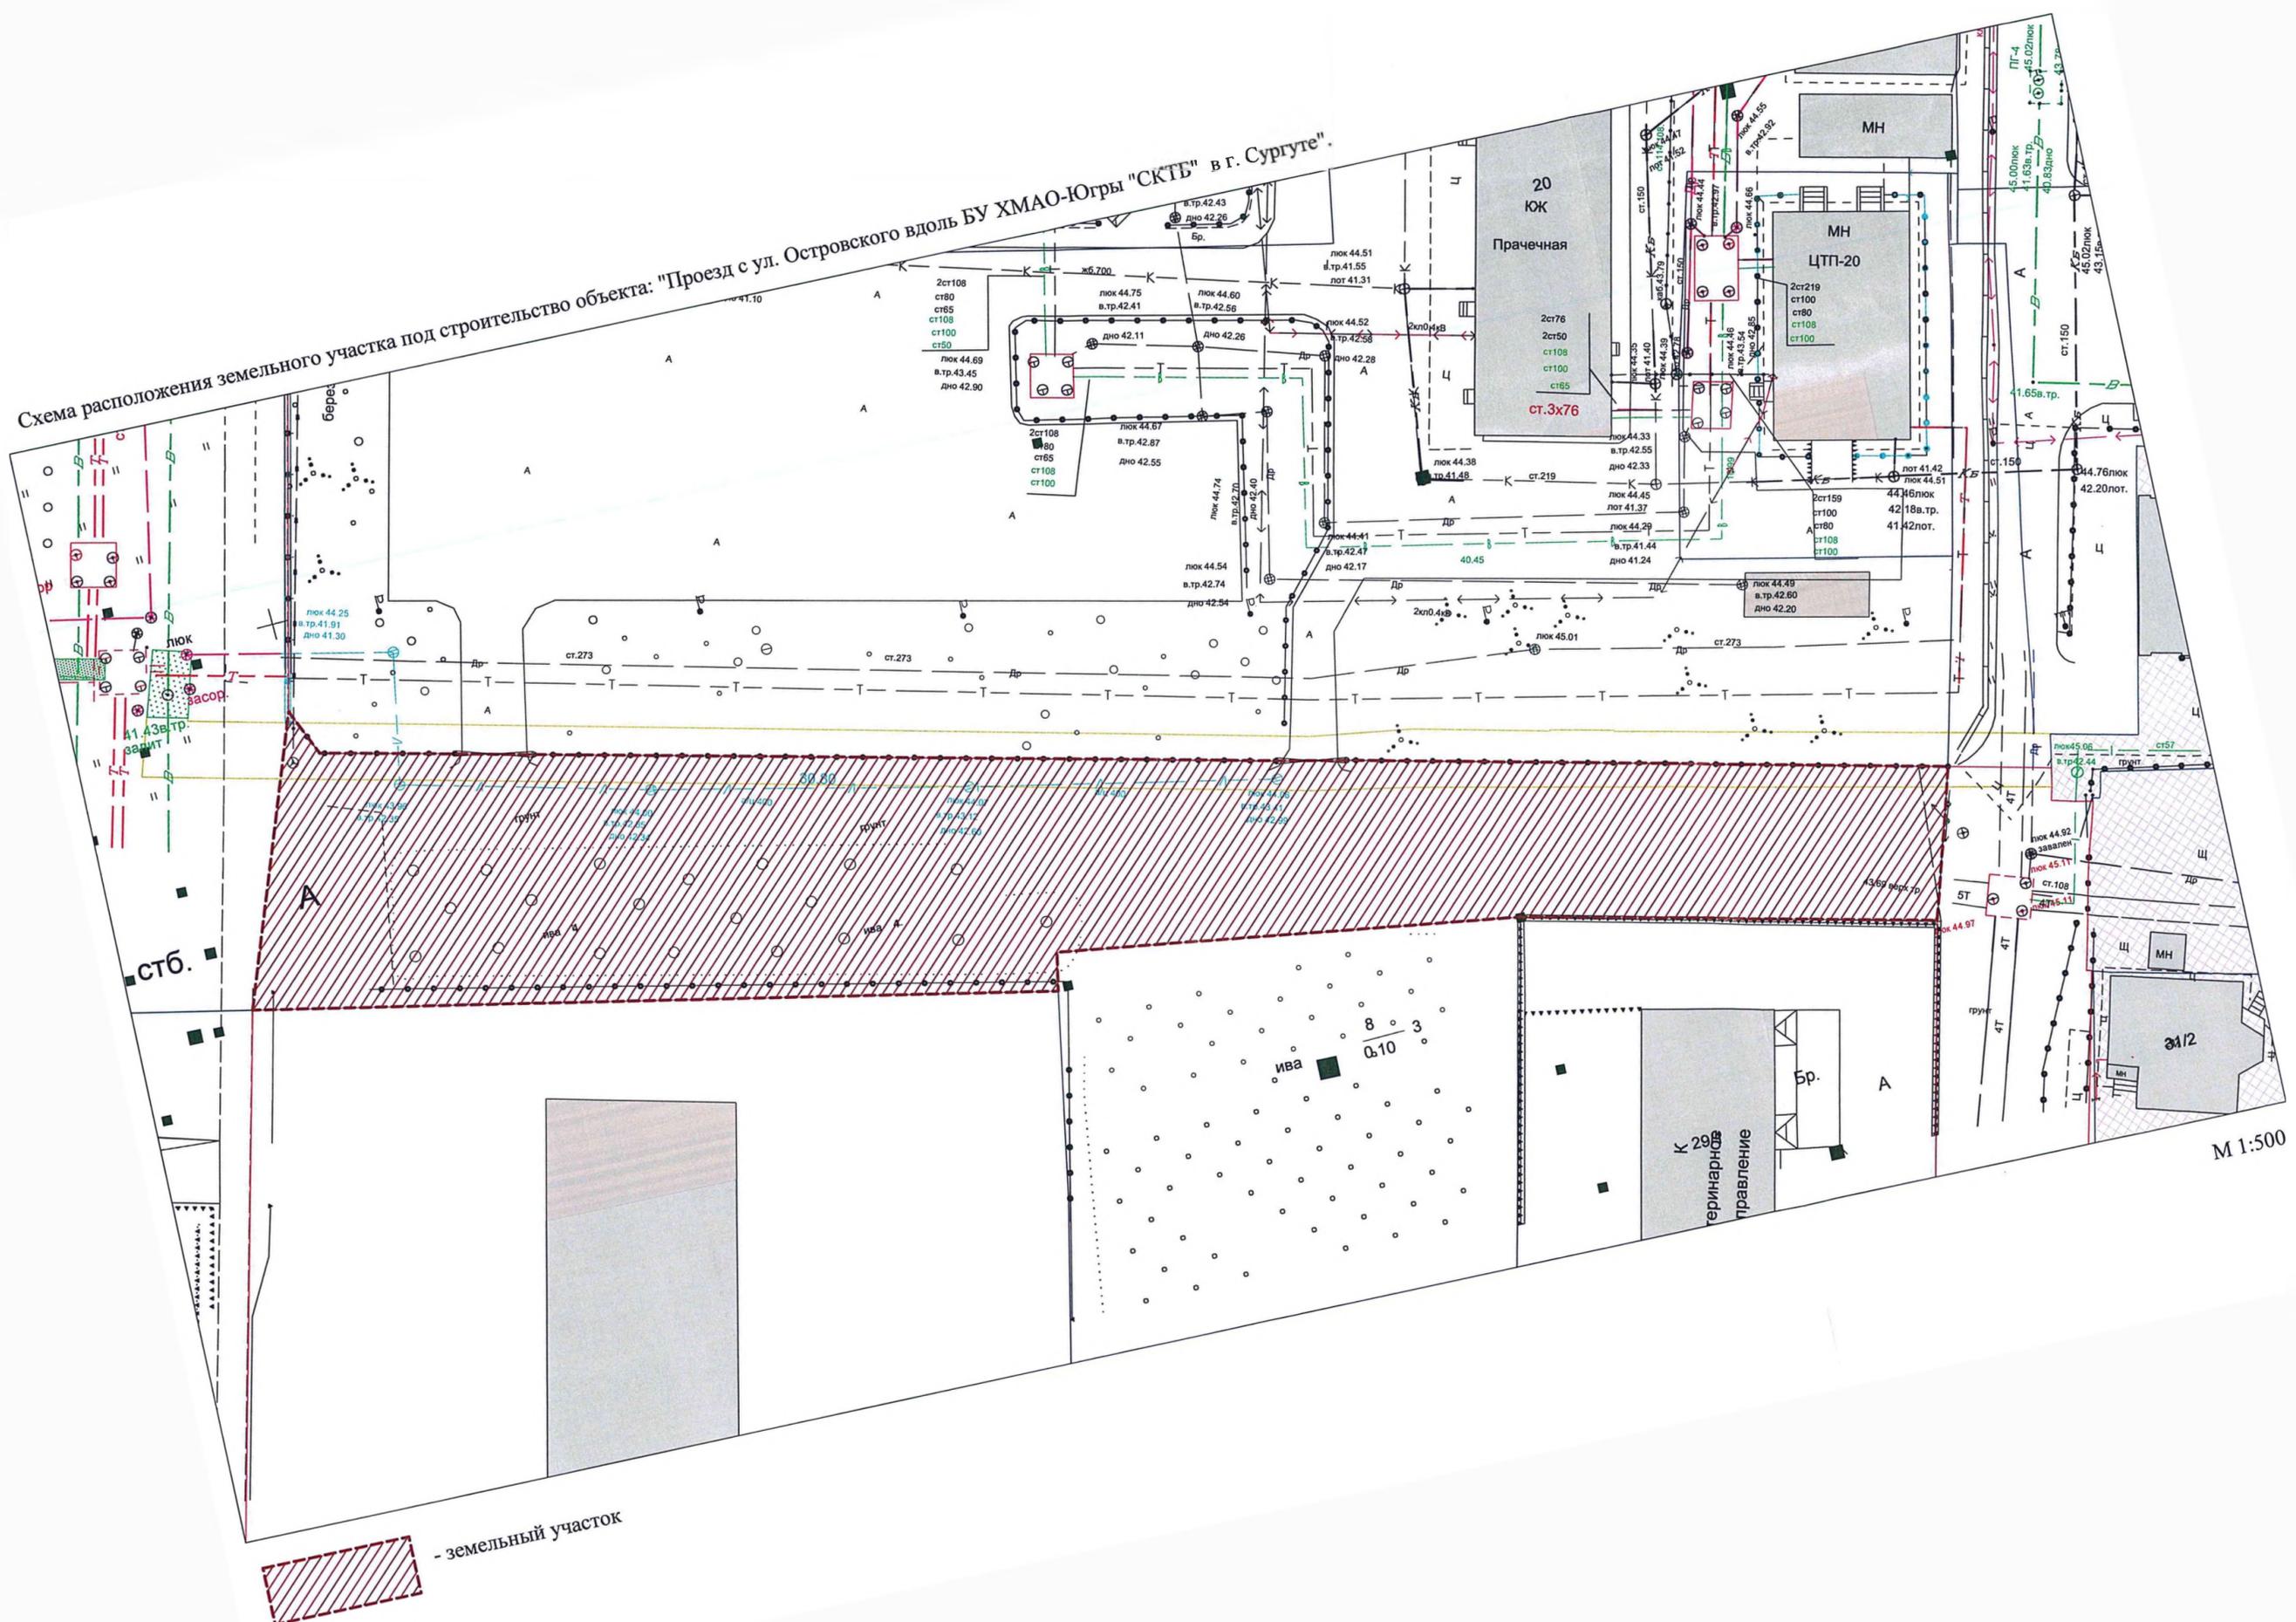

 - земельный участок

М 1:500