
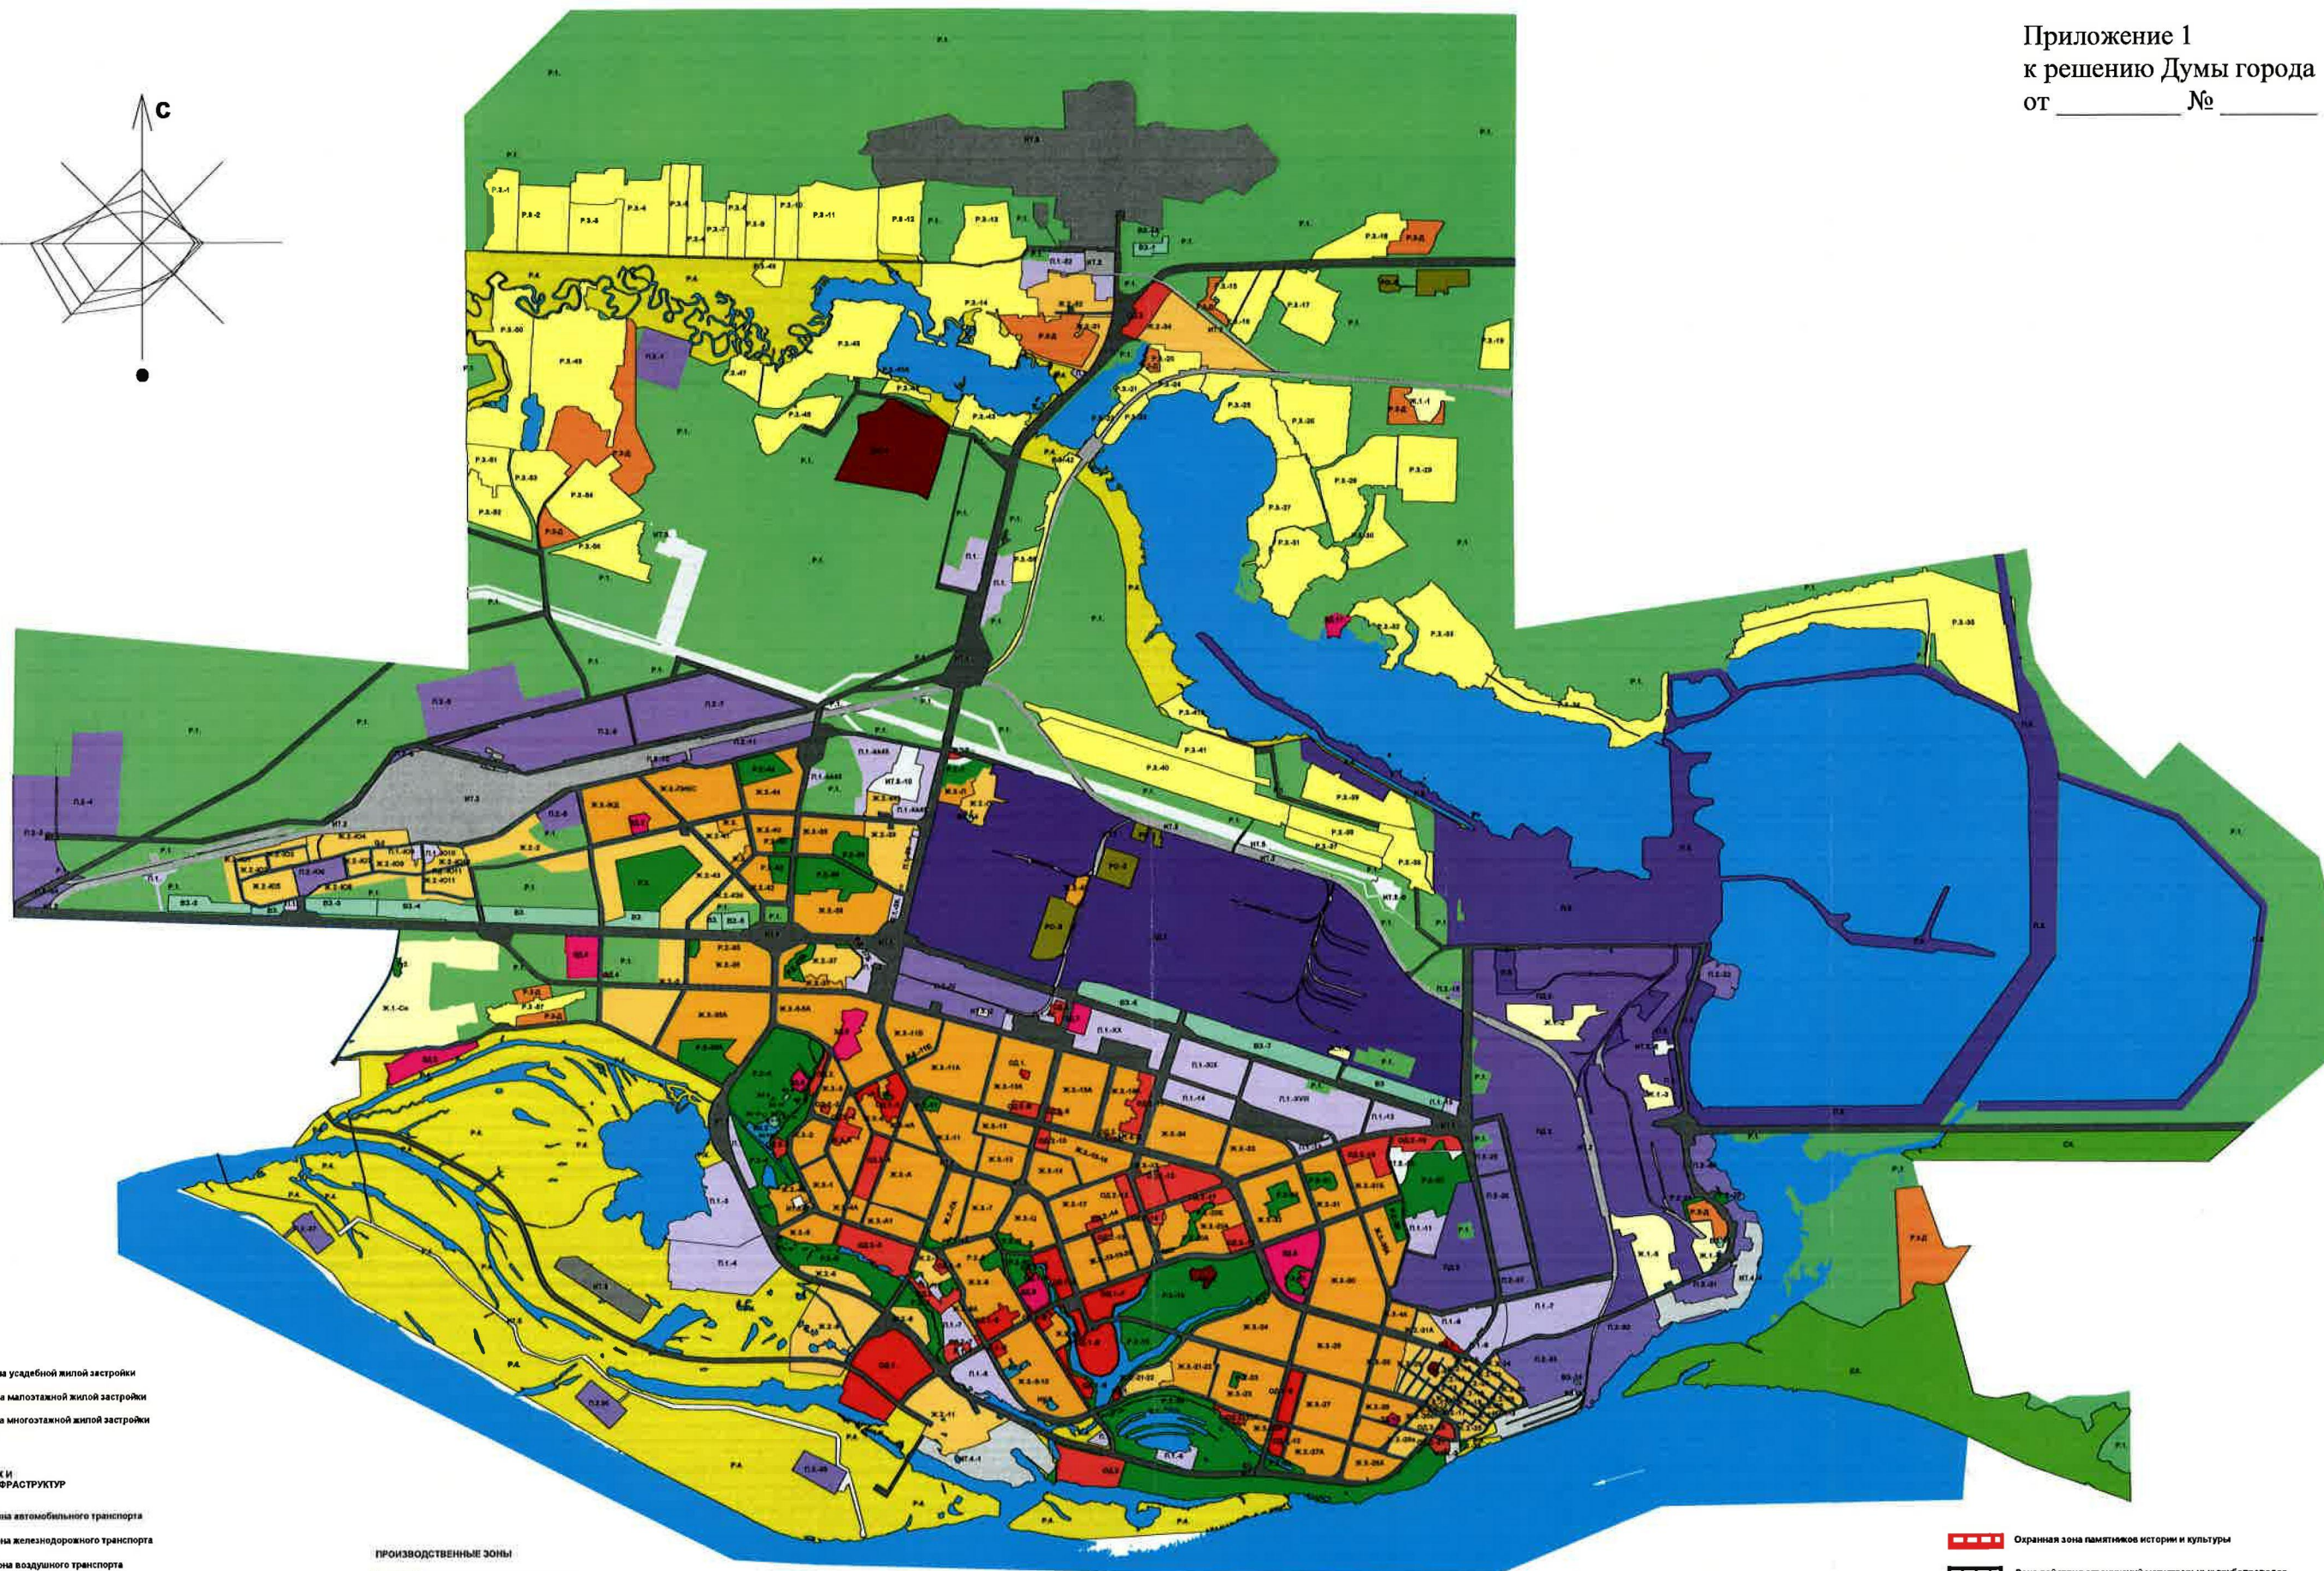


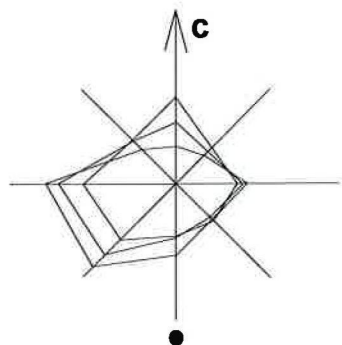

ЖИЛЫЕ ЗОНЫ

- Ж.1. Зона усадебной жилой застройки
- Ж.2. Зона малоэтажной жилой застройки
- Ж.3. Зона многоэтажной жилой застройки

ЗОНЫ ИНЖЕНЕРНЫХ И ТРАНСПОРТНЫХ ИНФРАСТРУКТУР

- ИТ.1. Зона автомобильного транспорта
- ИТ.2. Зона железнодорожного транспорта
- ИТ.3. Зона воздушного транспорта
- ИТ.4. Зона речного транспорта
- ИТ.5. Зона инженерной инфраструктуры

РЕКРЕАЦИОННЫЕ ЗОНЫ

- Р.1. Зона городского парка
- Р.2. Зона городского парка
- Р.3. Зона садоводческих и огороднических объединений
- Р.4. Зона природного ландшафта
- Р.5. Зона дачных некоммерческих объединений

ПРОИЗВОДСТВЕННЫЕ ЗОНЫ

- П.1. Коммунально-складская зона
- П.2. Производственная зона предприятий III-V классов вредности
- П.3. Производственная зона предприятий I-II классов вредности
- П.4. Зона объектов производственного, транспортного, складского назначения
- П.5. Зона объектов производственного, транспортного, складского назначения

ПРОИЗВОДСТВЕННЫЕ ЗОНЫ

- ОД.1. Зона административного центра
- ОД.2. Общественно деловая зона

ИНЫЕ ЗОНЫ

- ЗД. Зона объектов здравоохранения
- ВЗ. Зона источников водоснабжения
- ИК. Историко-культурная зона
- РО. Зона размещения объектов
- СИ. Зона специального использования
- СХ. Зона сельскохозяйственного использования

ГРАНИЦА ЗОН С ОСОБЫМИ УСЛОВИЯМИ ИСПОЛЬЗОВАНИЯ

- Водоохранная зона
- Прибрежная защитная зона
- Зона санитарной охраны водозабора
- Линия затопления паводковыми водами 1% обеспеченности

- Охранная зона памятников истории и культуры
- Зона действия ограничений магистральных трубопроводов
- Зона действия ограничений ЛЭП
- Зона действия ограничений железной дороги
- Зона действия ограничений радиотехнических объектов
- Зона действия ограничений кладбища
- Зона залегания полезных ископаемых
- Зона допустимого уровня авиационного шума