Схема расположения объектов притяжения транспортного потока

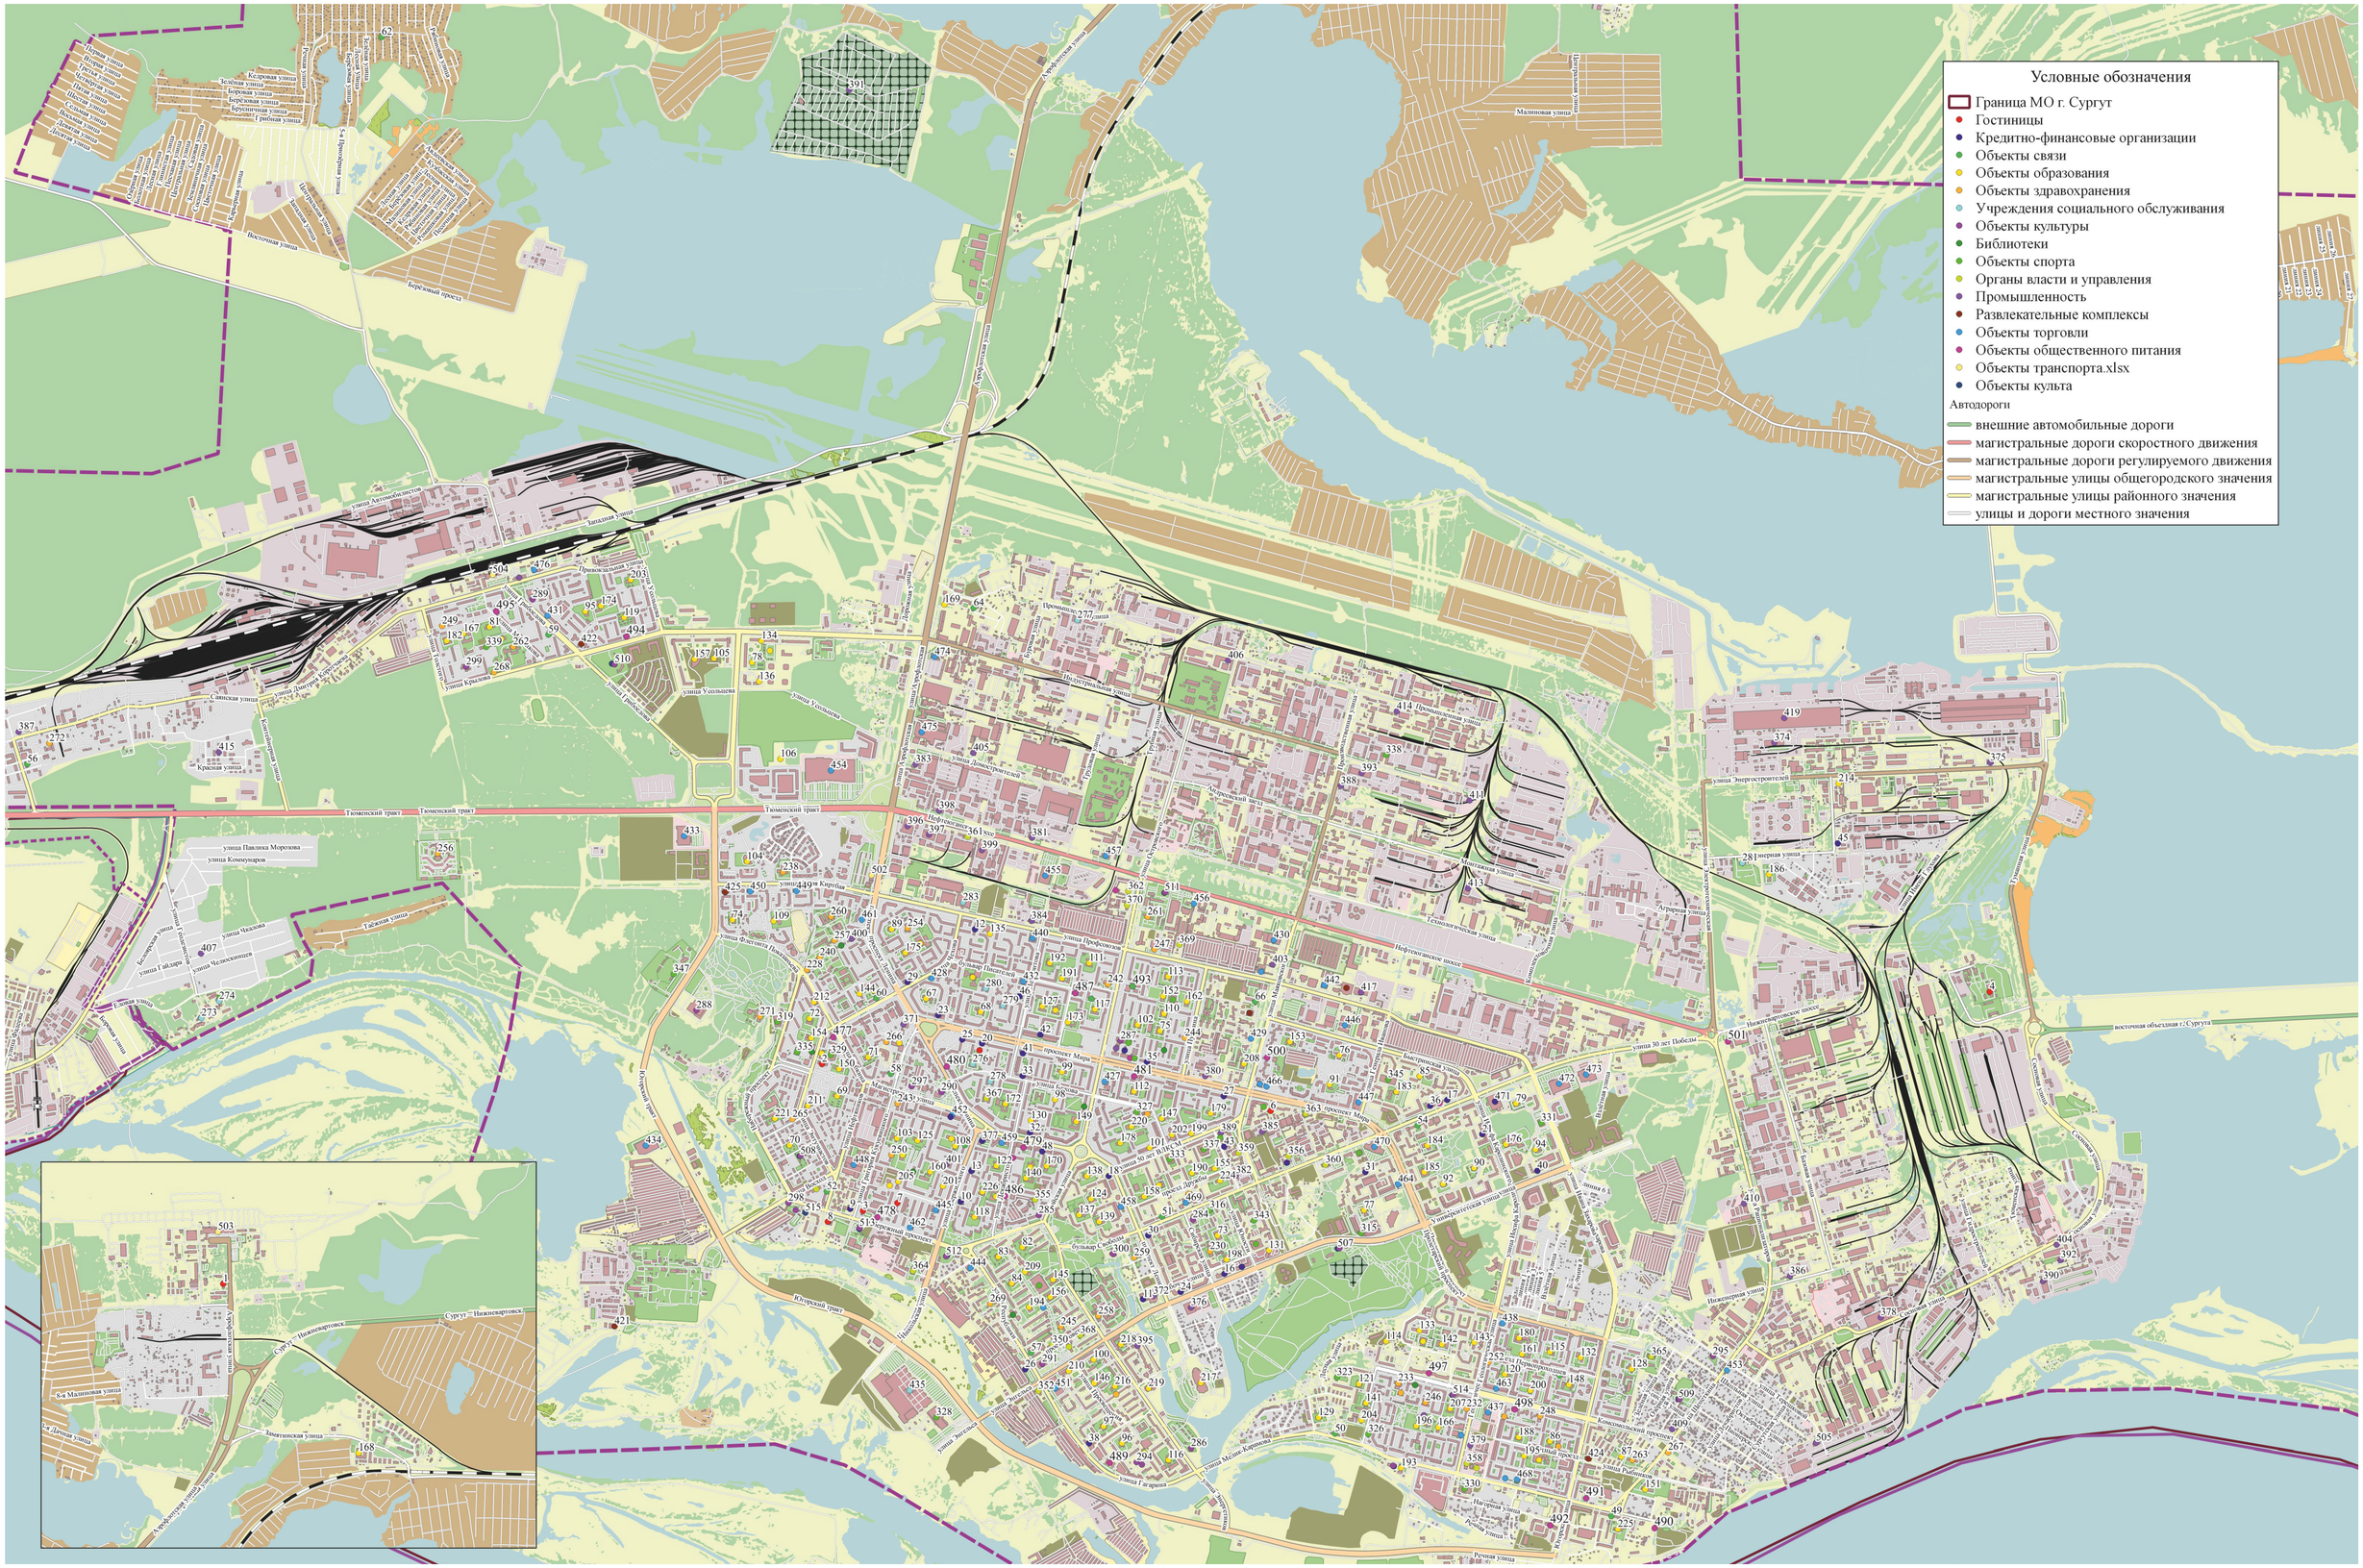

Согласовано:

Инв. N подл. | Подпись и дата | Взам. инв. N

Изм.	Кол.уч.	Лист	N°док.	Подпись	Дата	Приложение А.1 – Схема расположения объектов притяжения транспортного потока	Лист 1

Формат А1