



МУНИЦИПАЛЬНОЕ ОБРАЗОВАНИЕ
ГОРОДСКОЙ ОКРУГ ГОРОД СУРГУТ

АДМИНИСТРАЦИЯ ГОРОДА

**ДЕПАРТАМЕНТ ИМУЩЕСТВЕННЫХ
И ЗЕМЕЛЬНЫХ ОТНОШЕНИЙ**

ул. Восход, 4, г. Сургут,
Тюменская область, Ханты-Мансийский
автономный округ – Югра, 628400
Тел. 52-83-00, факс 528-021
E-mail: kumi@admsurgut.ru
komzem@admsurgut.ru

№15-42946 (04)

06.02.2014 г.

**ВЫПИСКА ИЗ РЕЕСТРА
МУНИЦИПАЛЬНОГО ИМУЩЕСТВА
ГОРОДА СУРГУТА**

Нежилое здание. ТП-429, расположенное по адресу: город Сургут, мкр.23, общей площадью 35,3 метра квадратных, введено в реестр муниципального имущества города Сургута на основании распоряжения главы Администрации города Сургута от 23.09.94 №1091, распоряжения главы Администрации города Сургута от 18.08.94 №984 и письма-согласования комитета по управлению государственным имуществом Ханты-Мансийского автономного округа от 10.02.95 №01-26-68К.

Реестровый № 1400035.

Директор департамента



Н.Е. Трофименко



МУНИЦИПАЛЬНОЕ ОБРАЗОВАНИЕ
ГОРОДСКОЙ ОКРУГ ГОРОД СУРГУТ
АДМИНИСТРАЦИЯ ГОРОДА
Департамент имущественных и земельных отношений

СПРАВКА
о балансовой стоимости объекта нефинансовых активов
имущества казны по состоянию на 01.02.2014г.

№ п/п	Наименование объекта, инвентарный номер	Общая площадь, кв.м	Балансовая стоимость, руб.	Начисленная амортизация, руб.	Остаточная стоимость, руб.
1	Нежилое здание ТП-429, микрорайон 23 инв.№11010201593	35,30	203 738,47	171 028,16	32 710,31

Начальник отдела бух.учета и финансов

А.Ф.Мельник



СВИДЕТЕЛЬСТВО

О ГОСУДАРСТВЕННОЙ РЕГИСТРАЦИИ ПРАВА

Управление Федеральной службы
государственной регистрации, кадастра и картографии
по Ханты-Мансийскому автономному округу – Югре

Дата выдачи:

"10" декабря 2010 года

Документы-основания: • Распоряжение Главы администрации города Сургута №984 от 18.08.1994г. "Об утверждении перечня объектов, передаваемых в муниципальную собственность города Сургута"

• Письмо-согласование Комитета по управлению государственным имуществом Ханты-Мансийского автономного округа №01-26-68к от 10.02.1995г.

Субъект (субъекты) права: Муниципальное образование городской округ город Сургут

Вид права: Собственность

Объект права: Нежилое здание. ТП-429, назначение: коммунального хозяйства, 1 - этажный, общая площадь: 35,3 кв. м, инв.№ 71:136:001:001234380, лит. А, адрес объекта: Ханты-Мансийский автономный округ - Югра, г.Сургут, мкр. 23


Кадастровый (или условный) номер: 86-86-03/140/2010-122

Существующие ограничения (обременения) права: не зарегистрировано
о чем в Едином государственном реестре прав на недвижимое имущество и сделок с ним "10" декабря 2010 года сделана запись регистрации № 86-86-03/140/2010-122

Регистратор

Дубовица Н. Н.

86-АБ 165424

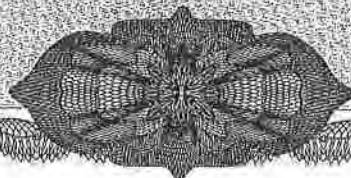

Лист № 1 , всего листов 2

Дата 17.11.2010г.

1.2. Адрес (местоположение): г.Сургут, мкр. 23

С.В.Солод
(инициалы, фамилия)

КАДАСТРОВЫЙ ПАСПОРТ

Здание

(вид объекта недвижимого имущества)


Лист № 2, всего листов 2

Кадастровый номер

Инвентарный номер (ранее присвоенный учетный номер)

71:136:001:001234380

2. Ситуационный план объекта недвижимого имущества

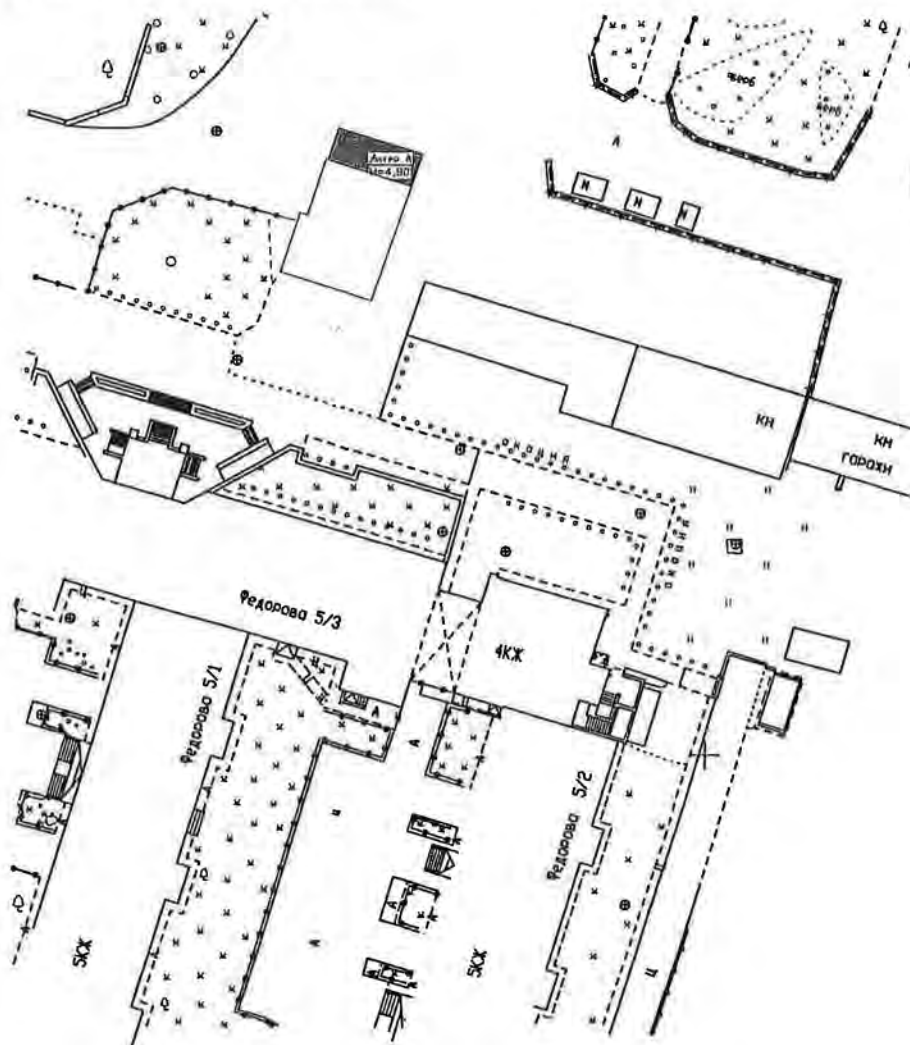

Масштаб 6/м

Руководитель (уполномоченное лицо)
СГМУП "БТИ"

(полное наименование должности)



(подпись)

М.П.

С.В.Солод
(инициалы, фамилия)

Техническое описание объекта недвижимости

1. Общие сведения

Область, республика, край	Тюменская область, Ханты-Мансийский автономный округ-Югра
Местоположение	г. Сургут, мкр. 23
Назначение объекта	Нежилое здание. ТП-429
Кадастровый номер	71:136:001:001234380
Инвентарный номер	76:01:0000001:0000:71:136:001:001234380
Техническая характеристика	Общая площадь S=35,3 м ²
Вид использования	Коммунального хозяйства
Состояние объекта	
Классификация строения	A
Вид сооружений	

2. Состав объекта

Обозначение	Название составляющих объекта	Краткое описание	Общая площадь (кв. м)	Площадь застройки (кв. м)	Примечание
1	2	3	4	5	6
A	Основное строение	Фундамент- ж/б сваи; Стены-кирпичные; Перекрытие- ж/б плиты; Крыша- рубероид.	35,3	45,2	

Общая площадь здания	35,3	м ²
Площадь застройки территории	45,2	м ²

3. Постановка на технический учет

№ п/п	Наименование объекта	Документы, на основании которых объект будет поставлен на учет	Фамилия, имя отчество лица, ответственного за постановку на учет	Подпись, дата
1	Нежилое здание. ТП-429	Распоряжение главы Администрации г. Сургут от 18.02.94 № 984	Никитина Н.А.	18.11.00 НБ

Российская Федерация

Тюменская область

Сургутское городское муниципальное унитарное предприятие
"Бюро технической инвентаризации"

Ханты-Мансийский автономный округ-Югра

п. 101 города

мкр. 23

Технический паспортна домовладение (кондоминимум, жилое или нежилое здание, границы
земельного участка которого обособлены),
садовый и дачный участок

№

по улице (пер.)

Нежилое здание.**ТП-429**

Номер в реестровой книге	170510.1.001.001234380					
Инвентарный номер	71.136.1.001.001234380					
Номер в реестре жилищного фонда	2					
Кадастровый номер	86	10	0000000000	0000	71.136.1.001.001234380	
	А	Б	В	Г	Д	Е

Составлен по состоянию на

"17" мая 2010 г.
 " " 20 г. 188
 " " 20 г.

Напоминание

Литеры и номера строений и сооружений,
указанные ранее в документации, выданной
МОРП, изменению не подлежат.

3. Discussion

Серия, тип п
под постройк
под последне
Кроме того и
Строительны
лестниц
Уборочная п
Эксплуатация зд
из нее а) ж
плю
б) и
Ст. жилая п

6. E

ОПЛАТНО	ИЗНОС	КОММЕНТАРИИ
2	ИЗНОС	

11

1998

1	ИЗДАТЕЛЬСТВО	ИЗДАТЕЛЬСТВО	ИЗДАТЕЛЬСТВО
2	КОМПЬЮТЕР	КОМПЬЮТЕР	КОМПЬЮТЕР

5. АРХИТЕКТУРНО-ПЛАНИРОВОЧНЫЕ И ЭКСПЛУАТАЦИОННЫЕ ПОКАЗАТЕЛИ ЗДАНИЯ

Сфера, тип проекта

переоборудовано

настроен В _____ году

Последнего капитального ремонта _____ Число этажей _____

С ТОГО имеется: подвал, цокольный этаж, мансарда, мезонин, чердак

Объем м^3 в т.ч. Встроенных нежилых помещений м^3

лестниц шт.; их уборочная площадь м²

площадь общих коридоров и мест общ. пользования м^2

Площадь здания (с лоджиями, балконами, шкафами, коридорами и лест. кл.) _____ м²

а) жилые помещения: общая площадь квартир _____ м²

площадь квартир м^2 в т.ч. жилая площадь м^2

б) нежилые помещения	м ²
----------------------	----------------

Ср. жилая площадь квартиры _____ м² Ср. внутренняя высота жилых помещений _____ м

6. РАСПРЕДЕЛЕНИЕ ПЛОЩАДИ КВАРТИР ЖИЛОГО ЗДАНИЯ ПО ЧИСЛУ КОМНАТ

[illegible]

7. РАСПРЕДЕЛЕНИЕ ПЛОЩАДИ КВАРТИР ЖИЛОГО ЗДАНИЯ С УЧЕТОМ АРХИТЕКТУРНО-ПЛАНИРОВОЧНЫХ ОСОБЕННОСТЕЙ

[illegible]

8. НЕЖИЛЫЕ ЗДАНИЯ И ПОМЕЩЕНИЯ

Общая площадь 35,3 м²

№№ п.п.	Классификация помещений	Общая, в т.ч.		Текущие изменения			
		основная	вспомогат.	основная	вспомогат.	основная	вспомогат.
1	2	3	4	5	6	7	8
1	Торговая						
2	Производственная						
3	Материально-техническое						
4	Бытового обслуживания						
5	Транспортная						
6	Административно-управленческая						
7	Общественного питания						
8	Учебно-образовательное						
9	Учебно-научная						
10	Лечебно-санитарная						
11	Культ.-просветительская						
12	Театров и зрел. предпр.						
13	Творческие мастерские						
14	Коммунального хозяйства	35,3					
	Итого:	35,3					

В ТОМ ЧИСЛЕ:

Площадь, используемая жилищной конторой для собственных нужд, м. кв.

№№ п.п.	Классификация помещений	Общая, в т.ч.		Текущие изменения			
		основная	вспомогат.	основная	вспомогат.	основная	вспомогат.
1	2	3	4	5	6	7	8
1	Учрежденческая:						
	а) жилищная контора						
	б) комнаты детские, дружины и др.						
2	Культурно-просветительская						
	а) красные уголки, клубы, библиотеки						
3	Прочая:						
	а) мастерские						
	б) склады жилищных контор						
	в) теплоузел						
	г) котельная						
	в т.ч. на газе						
	на твердом топливе						
	Итого:						

ТОМОГАТ.

8

помогат.

8

помогат.

8

[illegible]

11. ТЕХНИЧЕСКОЕ ОПИСАНИЕ КОНСТРУКТИВНЫХ ЭЛЕМЕНТОВ И ОПРЕДЕЛЕНИЕ ИЗНОСА ЗДАНИЯ

Год постройки 1989 Литера А Группа капитальности 2 Число этажей 1

№№ п.п.	Наименование конструктивных элементов	Описание конструктивных элементов (материал, конструкция, отделка и прочее)	Техническое состояние (осадка, трещины, гниль и т.п.)	уд. веса конструк. элементов по таблице	Ценностные коэффициен. (поправки) к уд. весам	Уд. веса конструк. элем. после применения ценностных коэффициен.	Износ элементов в %	Процент износа к строению: (гр.7хгр.8):100
1	2	3	4	5	6	7	8	9
1	Фундамент	ж/б сваи					25	
2	Наружные и внутренние капитальные стены	кирпичные					25	
3	Перегородки							
4	Перекрытия чердачные междуэтажные подвальные	ж/б плиты					25	
5	Крыша	рубероид					25	
6	Полы	бетонные					25	
7	Проемы окна двери	деревянные					25	
8	Отделка внутренняя наружная	побелка					20	
9	Отопление	печи						
		калориферное						
		АГВ						
		другое						
		центральное						
	Электро- и сантехнические устройства	электричество	открытая проводка				25	
		водопровод						
		канализация						
		горячее водоснабжение						
		ванны						
		газоснабжение						
		напольные электроплит.						
		телефон						
		радио						
		телевидение						
		сигнализация						
		мусоропровод						
		лифт						
		вентиляция						
10	Крыльца, лестницы							
ИТОГО:				0	-	0	-	0,00

% износа, приведенный к 100 по формуле: _____ = 25 %

אֲנִי וְנִסְתָּרִים

A

1	2	
---	---	---	---	---	---	---	---	---	----	----	-----	-----	

[illegible]

к поэтажному плану нежилого здания (помещения), расположенного в городе (другом поселении)
по ул. (пер.) _____ дом № _____

ЕНИЙ

15




ЭКСПЛИКАЦИЯ


к поэтажному плану здания (строения), расположенного в городе (другом поселении)
по ул. (пер.) _____ дом № _____

[illegible]

Самовольно
возведенная или
переворот


14

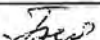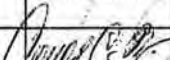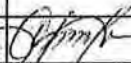Дата выполнения работы	Исполнители			Проверил (руководитель группы)		Проверил (уполномоченное лицо)	
	должность	Фамилия, имя, отчество	подпись	Фамилия, имя, отчество	подпись	Фамилия, имя, отчество	подпись
17.11.2010	техник	Бебия Г.В.		Костючик М.В.			

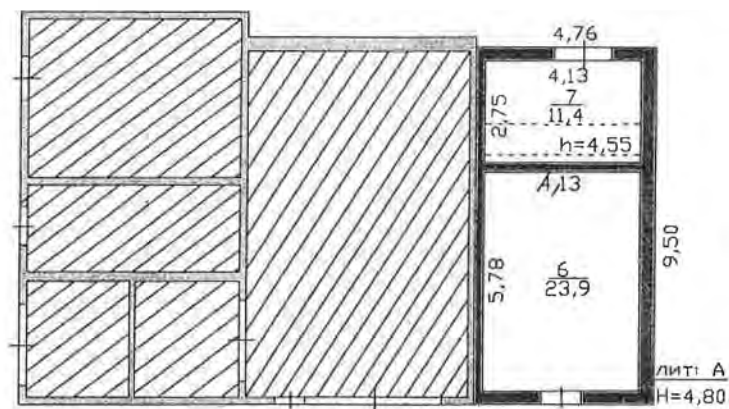

СГМУП "Бюро технической инвентаризации"			
Лист №1	Позитивный план на строение лит.А ТП-429		М 1:200
Дата	Исполнитель	Фамилия, имя, отчество	Подпись
17.11.2010	техник	Бибия Г.В.	
	проверил	Костючик М.В.	

Ситуационная схема

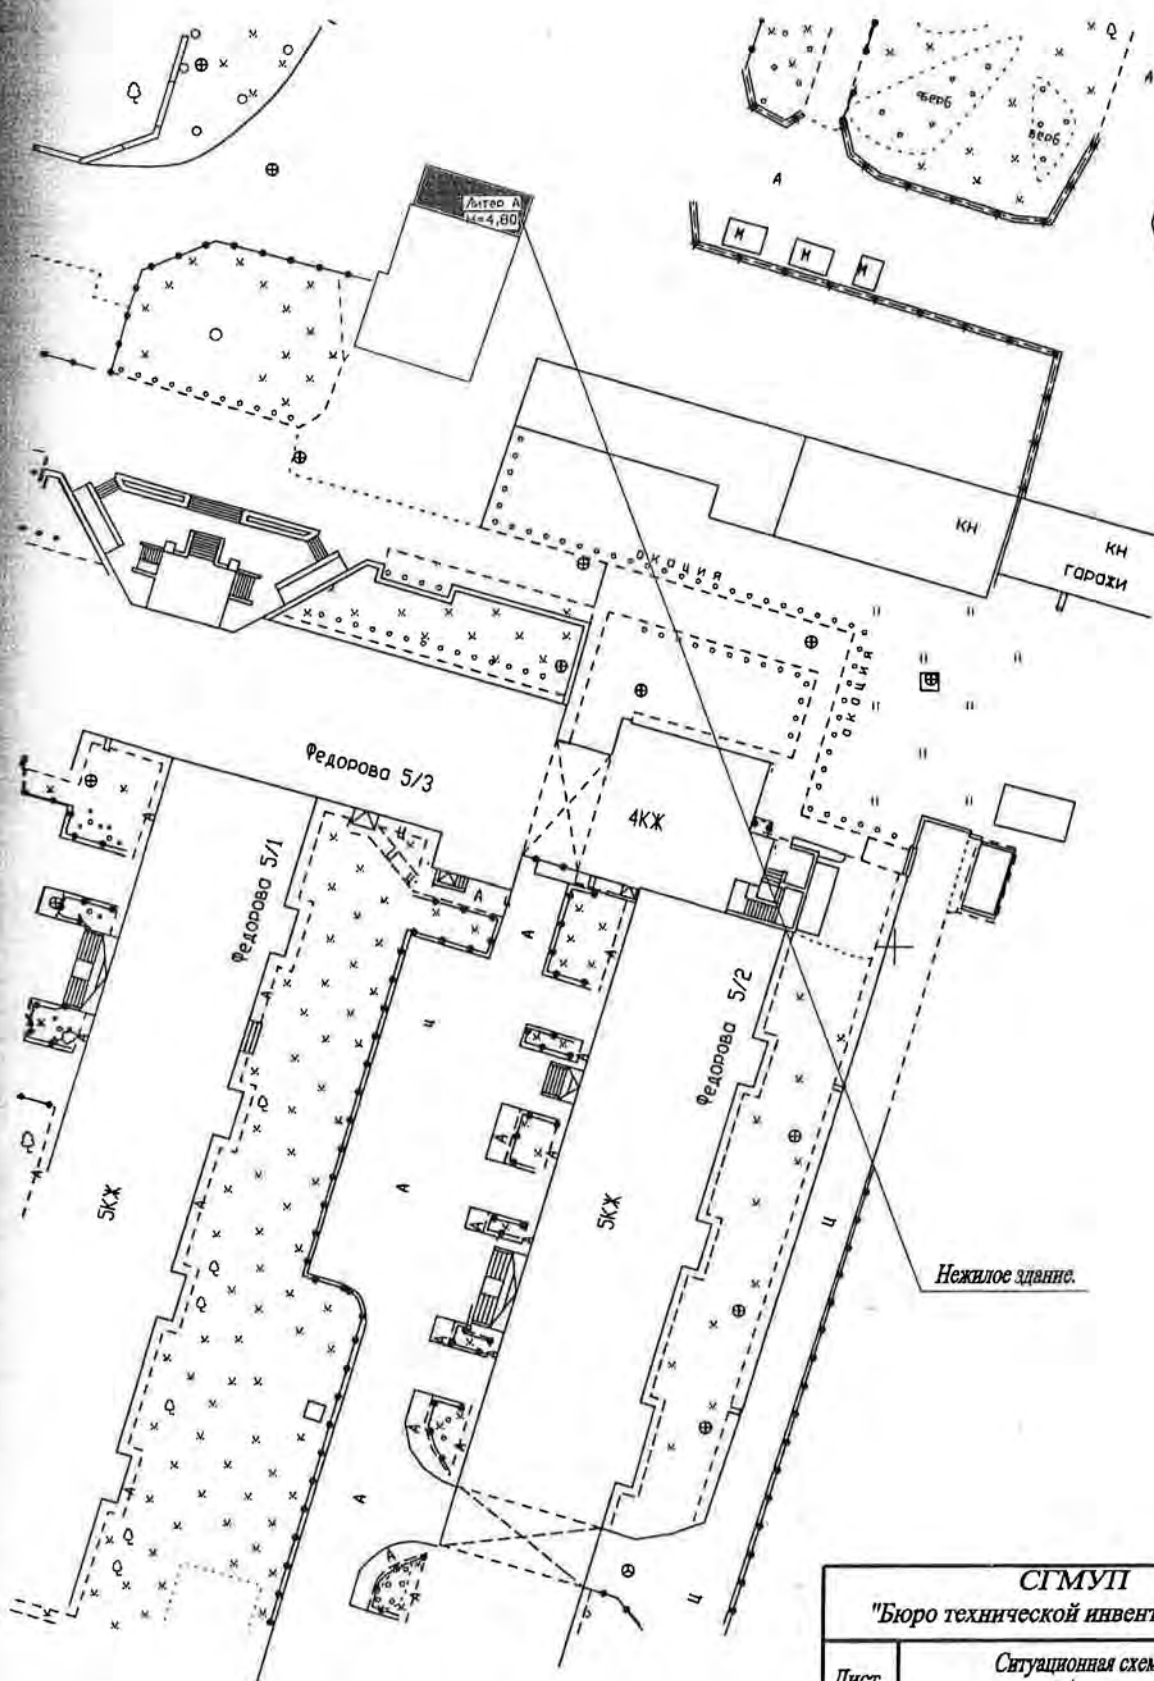

СГМУП "Бюро технической инвентаризации"			
Лист № 1	Ситуационная схема лит. А г. Сургут мкр. 23 ТП-429		М1:200
Дата	Исполнитель	Фамилия, имя, отчество	Подпись
17.11.2010	техник	Бибия Г.В.	<i>[Signature]</i>
	проверил	Костючик М.В.	<i>[Signature]</i>



МУНИЦИПАЛЬНОЕ ОБРАЗОВАНИЕ
ГОРОДСКОЙ ОКРУГ ГОРОД СУРГУТ

АДМИНИСТРАЦИЯ ГОРОДА

**ДЕПАРТАМЕНТ ИМУЩЕСТВЕННЫХ
И ЗЕМЕЛЬНЫХ ОТНОШЕНИЙ**

ул. Восход, 4, г. Сургут,
Тюменская область, Ханты-Мансийский
автономный округ – Югра, 628400
Тел. 52-83-00, факс 528-021
E-mail: kumi@admsurgut.ru
komzem@admsurgut.ru



№07-01-14-1384/14-0
от 06.02.14

**ВЫПИСКА ИЗ РЕЕСТРА
МУНИЦИПАЛЬНОГО ИМУЩЕСТВА
ГОРОДА СУРГУТА**

Земельный участок площадью 45 кв.м, кадастровый номер 86:10:0101243:0168, расположенный по адресу: город Сургут, мкр-н 23, введен в реестр муниципального имущества города Сургута на основании абзаца 2 пункта 3 статьи 3.1 Федерального закона от 25.10.2001г. № 137-ФЗ «О введении в действие Земельного кодекса Российской Федерации».

Реестровый № 500.

Директора департамента

Н.Е. Трофименко

СВИДЕТЕЛЬСТВО

О ГОСУДАРСТВЕННОЙ РЕГИСТРАЦИИ ПРАВА

Управление Федеральной службы государственной регистрации, кадастра и картографии по Ханты-Мансийскому автономному округу – Югре

Дата выдачи:

"26" мая 2011 года

Документы-основания: • абзац 2 пункта 3 статьи 3.1 Федерального закона "О введении в действие Земельного кодекса Российской Федерации" №137-ФЗ от 25.10.2001г.

Субъект (субъекты) права: Муниципальное образование городской округ город Сургут

Вид права: Собственность

Объект права: Земельный участок, категория земель: земли населенных пунктов, разрешенное использование: под ТП-429, общая площадь 45 кв. м, адрес объекта: Ханты-Мансийский автономный округ-Югра, г.Сургут, мкр-н 23

Кадастровый (или условный) номер: 86:10:0101243:168

Существующие ограничения (обременения) права: не зарегистрировано

о чем в Едином государственном реестре прав на недвижимое имущество и сделок с ним "26" мая 2011 года сделана запись регистрации № 86-86-03/035/2011-543

Регистратор

Дубовцева Н. Н.

М.П.



86 - АБ 232989



КАДАСТРОВЫЙ ПАСПОРТ ЗЕМЕЛЬНОГО УЧАСТКА (выписка из государственного кадастра недвижимости)

В.1


2 марта 2011 г.

№ 8610/202/11-277

1	Кадастровый номер	86:10:0101243:168	2	Лист №	1	3	Всего листов	2
Общие сведения								
4	Предыдущие номера: -							
5	-					6	Дата внесения номера в государственный кадастр недвижимости:	
					02.03.2011			
7	Местоположение: Ханты-Мансийский Автономный округ - Югра АО, г. Сургут, мкр. 23							
8	Категория земель:							
8.1	Земли сельскохозяйственного назначения	Земли населенных пунктов	Земли промышленности, энергетики, транспорта, связи, радиовещания, телевидения, информатики, земли для обеспечения космической деятельности, земли обороны, безопасности и земли иного специального назначения			Земли особо охраняемых территорий и объектов	Земли лесного фонда	Земли водного фонда
8.2	-	весь	-			-	-	-
9	Разрешенное использование: под ТП-429							
10	Фактическое использование /характеристика деятельности/: -							
11	Площадь:	12	Кадастровая стоимость (руб.):	13	Удельный показатель кадастровой стоимости (руб./м ²):	14	Местная	
	45.00±4.00 кв.м.		138566.25		3079.25			
15	Сведения о правах: -							
16	Особые отметки: -							
17	-							
18	Дополнительные сведения для регистрации прав на образованные земельные участки	18.1	Номера образованных участков: 86:10:0101243:168					
		18.2	Номер участка, преобразованного в результате выдела:					
		18.3	Номера участков, подлежащих снятию с кадастрового учета:					

Ведущий технолог Сургутского межрайонного филиала-отдела №3

(наименование должности)

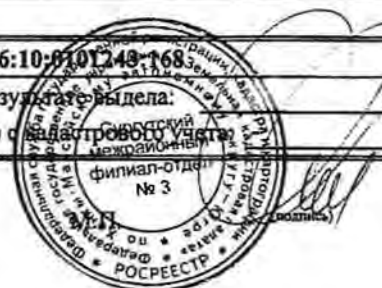

Попова В. Ю.


(инициалы, фамилия)

КАДАСТРОВЫЙ ПАСПОРТ ЗЕМЕЛЬНОГО УЧАСТКА (выписка из государственного кадастра недвижимости)

В.2

2 марта 2011 г.

№ 8610/202/11-277

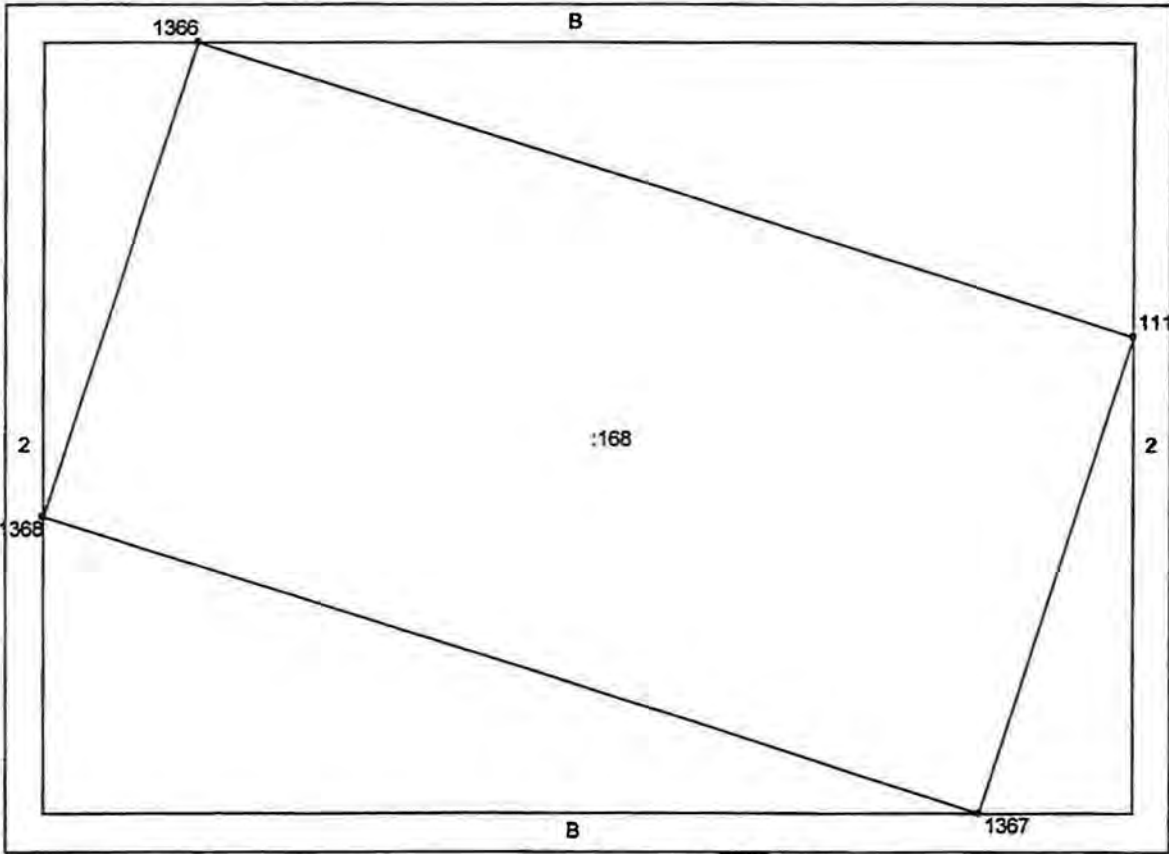1	Кадастровый номер 86:10:0101243:168	2	Лист № 2	3	Всего листов 2
4	План (чертеж, схема) земельного участка				
					
5	Масштаб 1:69				

Ведущий технолог Сургутского межрайонного филиал-отдела №3

(наименование должности)

Условные знаки



Попова В. Ю.

(инициалы, фамилия)

ЗАО «Компания РАДАС»

НП «Саморегулируемая организация Ассоциации Российских Магистров оценки»



ОТЧЕТ ОБ ОЦЕНКЕ № 0814/2/ОН

**ОПРЕДЕЛЕНИЕ РЫНОЧНОЙ СТОИМОСТИ
НЕЖИЛОГО ЗДАНИЯ ТП-429 (S=35,3 кв.),
РАСПОЛОЖЕННОГО НА ЗЕМЕЛЬНОМ
УЧАСТКЕ (S=45 кв.м.) ПО АДРЕСУ: Г. СУРГУТ, МКР. 23**

Адрес объекта: Россия, Тюменская область, г. Сургут,
мкр. 23

Дата оценки: 14 февраля 2014 года

ЗАКАЗЧИК: Департамент имущественных и земельных
отношений Администрации г. Сургут

ИСПОЛНИТЕЛЬ: ЗАО «Компания РАДАС»

тел. 31 – 92 – 81
E - mail: radas61@mail.ru



**СУРГУТ
2014**

РОССИЯ
Экспертное агентство
ЗАО «Компания РАДАС»

20 ФЕВРАЛЯ 2014 г.

**ДИРЕКТОРУ ДЕПАРТАМЕНТА
ИМУЩЕСТВЕННЫХ И ЗЕМЕЛЬНЫХ ОТНОШЕНИЙ
АДМИНИСТРАЦИИ Г. СУРГУТ
ГОСПОЖЕ ТРОФИМЕНКО Н.Е.**

628426, Россия, Тюменская область, ХМАО-Югра,
г. Сургут, ул. Восход, д. 4

Согласно Договору №5 от 11 февраля 2014 года, экспертное агентство ЗАО «Компания РАДАС» произвело оценку стоимости имущественного комплекса, расположенного по адресу: г. Сургут, мкр. 23, с целью определения рыночной стоимости объектов оценки, по состоянию на 14 февраля 2014 г.

Рыночная стоимость единого объекта: нежилое здание ТП-429, расположенное на земельном участке (S = 45,0 кв.м.) по адресу: АО Ханты-Мансийский автономный округ – Югра, г. Сургут, мкр. 23, подлежащего оценке по состоянию на 14 февраля 2014 года составляет:

2 030 000 рублей
(Два миллиона тридцать тысяч рублей)

или раздельно ЗУ и улучшения:

Рыночная стоимость здания ТП-429 (S = 35,3 кв.м.), назначение нежилое:

1 820 000 руб.
(Один миллион восемьсот двадцать тысяч рублей),

В том числе НДС 18% 277627 рублей 12 копеек
(Двести семьдесят семь тысяч шестьсот двадцать семь рублей 12 копеек)

Рыночная стоимость земельного участка (S = 45,0 кв.м.), подлежащего оценке, по состоянию на 14 февраля 2014 года составляет:

210 000 руб.
(Двести десять тысяч рублей)

Оценка объекта произведена на основании:

- анализа доступной правовой, технической, бухгалтерской, статистической и другой документации;
- анализа информации относительно реально сложившихся расценок на работы, а также нормативно устанавливаемых коэффициентов и законодательных актов, связанных с объектами оценки;
- анализа информации о корреляционных и регрессионных зависимостях при определении стоимости;

Отдельные части настоящей оценки могут трактоваться только в связи с полным текстом прилагаемого отчета, принимающего во внимание все содержащиеся в нем допущения и ограничения. Все расчеты, имеющиеся в отчете, выполнены в соответствии с постановлениями правительства РФ и нормативными актами Министерства Финансов, Росстроя РФ, Росстата РФ, Минэкономразвития и торговли РФ.

Оценка выполнена в соответствии с требованиями Федерального Закона РФ «Об оценочной деятельности в Российской Федерации» №135-ФЗ от 29.07.98г., Федеральным стандартом оценки «Общие понятия оценки, подходы и требования к проведению оценки (ФСО №1)», утвержденным приказом Министерства экономического развития и торговли РФ №256 от 20 июля 2007 года; Федеральным стандартом оценки «Цель оценки и виды стоимости (ФСО №2)», утвержденным приказом Министерства экономического развития и торговли РФ №255 от 20 июля 2007 года; Федеральным стандартом оценки «Требования к отчету об оценке (ФСО №3)», утвержденным приказом Министерства экономического развития и торговли РФ №254 от 20 июля 2007 года; Стандартам и правилам НП «СРО АРМО».

В случае возникновения у Вас каких-либо вопросов, связанных с настоящей оценкой, пожалуйста, обращайтесь к нам.

Благодарим за предоставленную возможность оказать Вам услугу.

С уважением,
директор ЗАО «Компания РАДАС»

С. Смагин

