
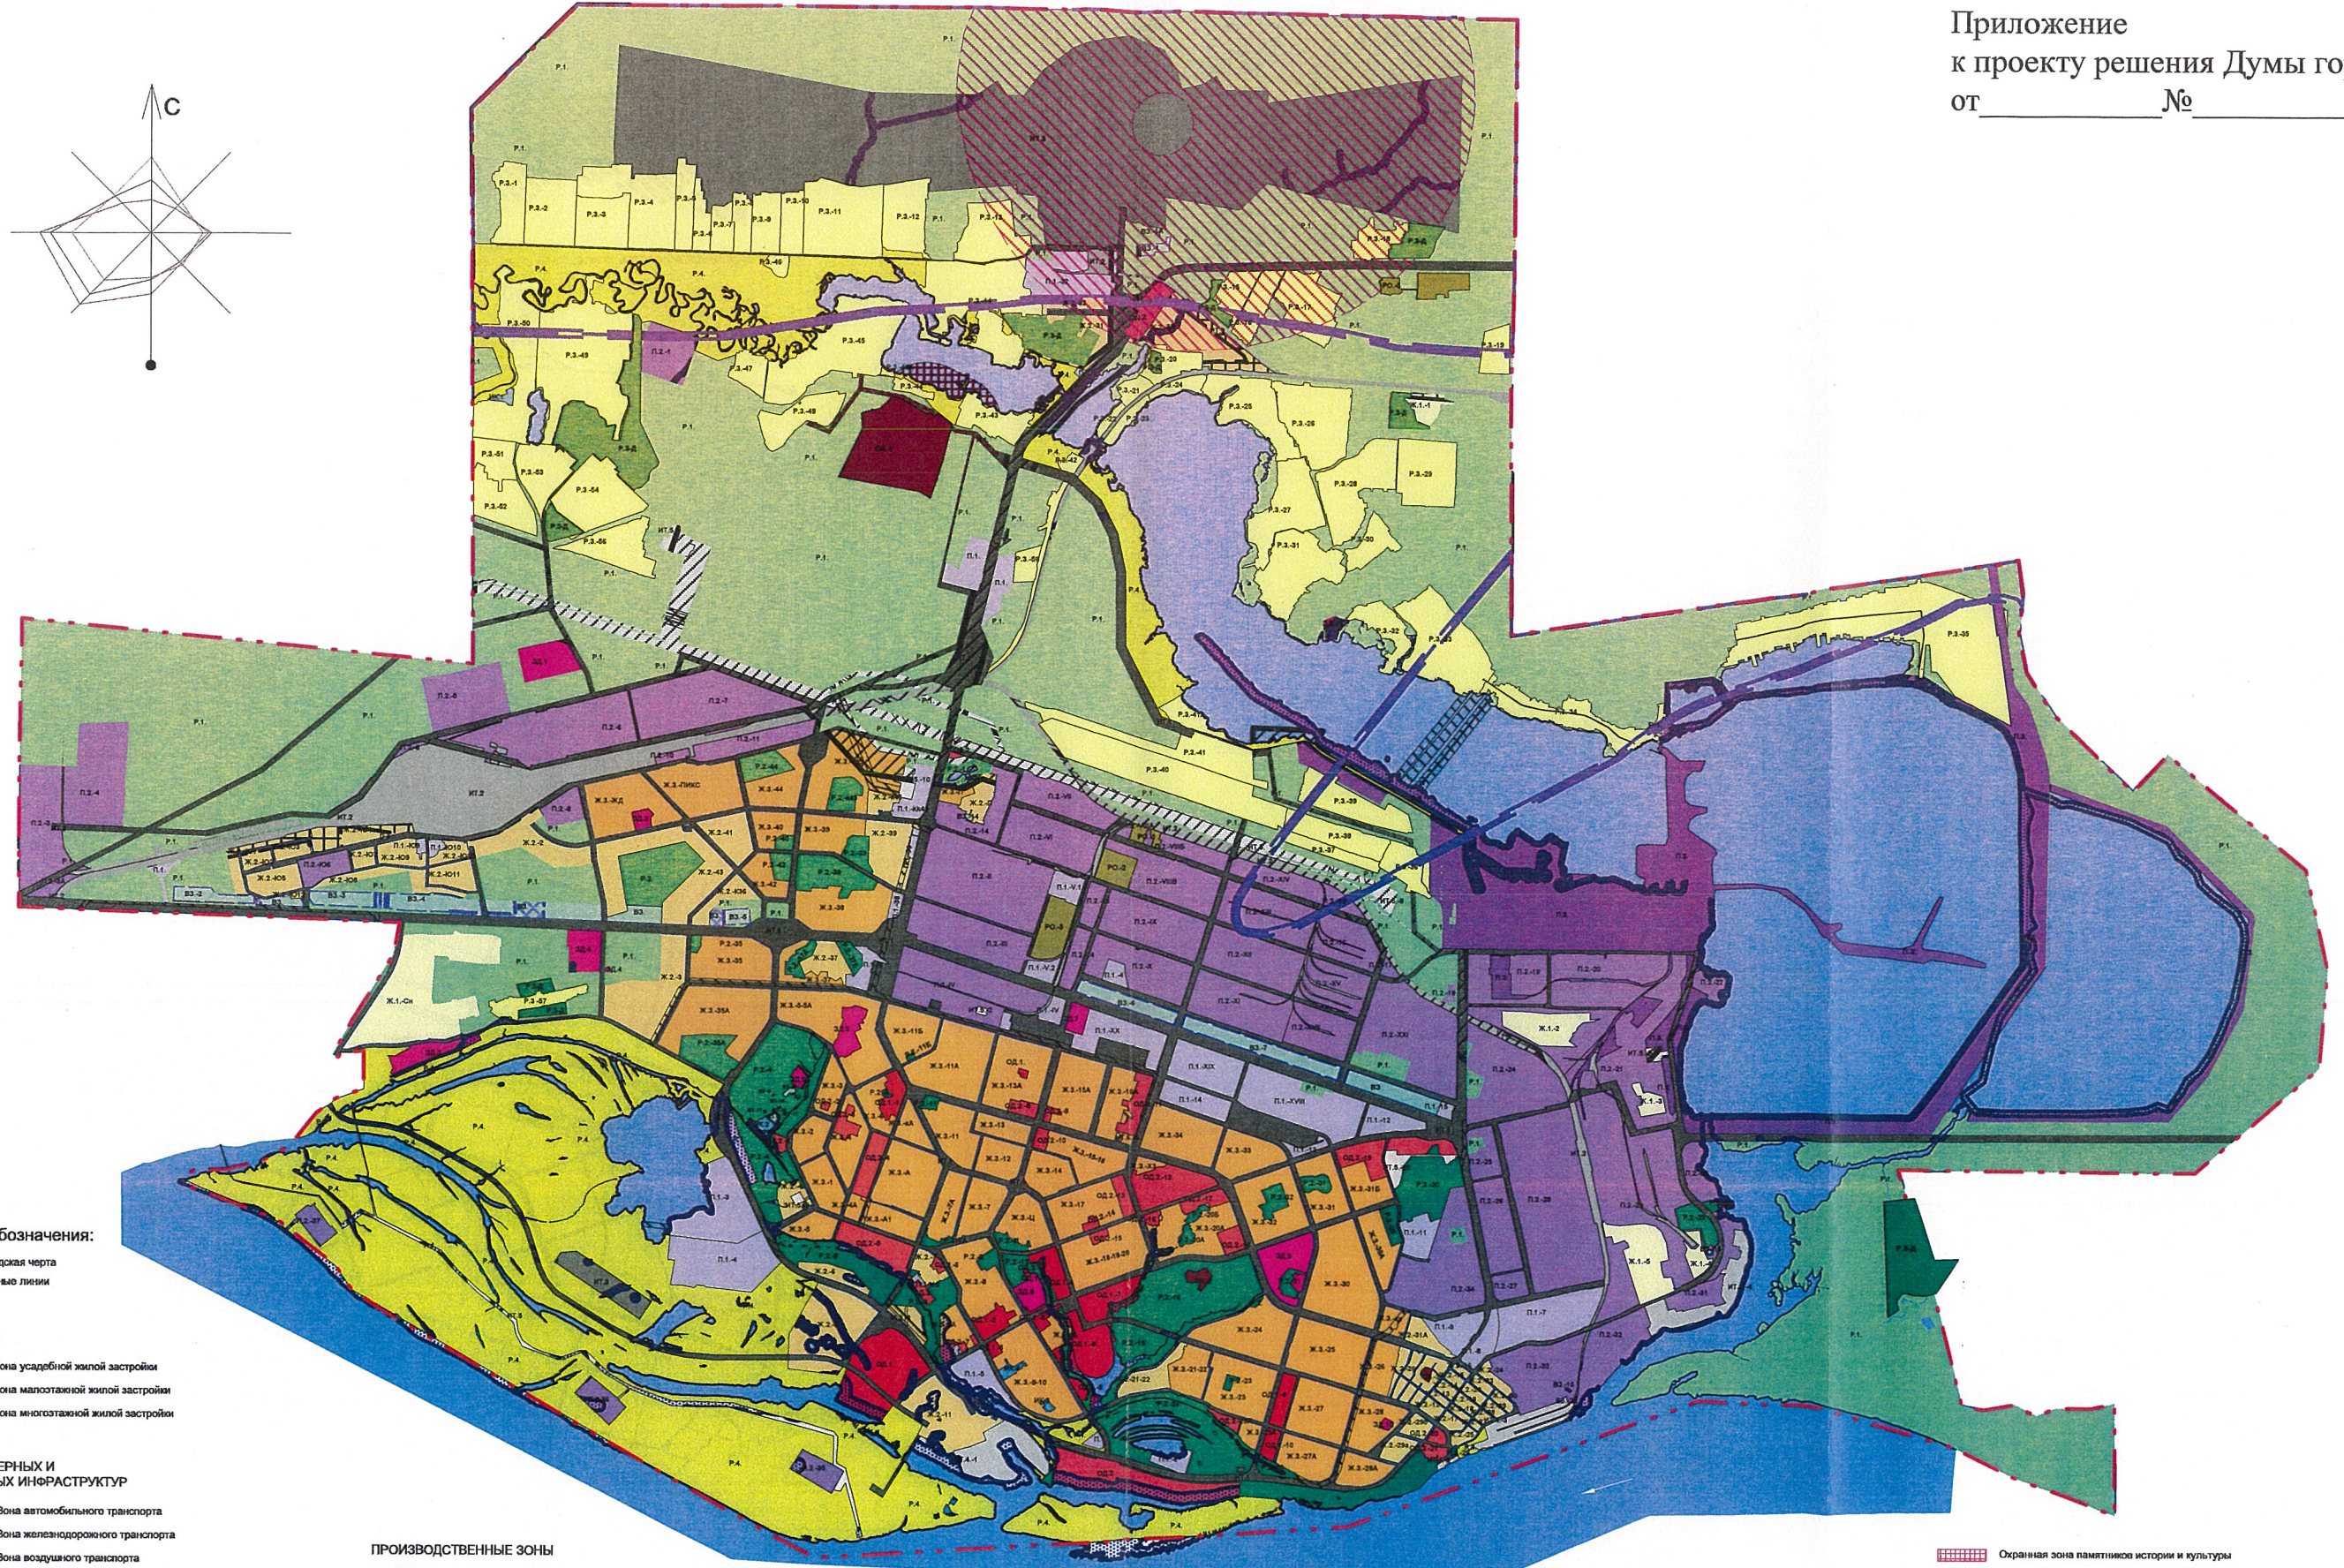


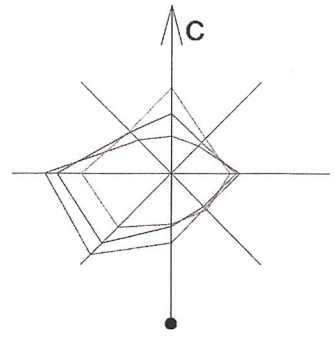

Условные обозначения:

— Городская черта
— Красные линии

ЖИЛЫЕ ЗОНЫ

Ж.1. Зона усадебной жилой застройки
Ж.2. Зона малоэтажной жилой застройки
Ж.3. Зона многоэтажной жилой застройки

ЗОНЫ ИНЖЕНЕРНЫХ И
ТРАНСПОРТНЫХ ИНФРАСТРУКТУР

ИТ.1. Зона автомобильного транспорта
ИТ.2. Зона железнодорожного транспорта
ИТ.3. Зона воздушного транспорта
ИТ.4. Зона речного транспорта
ИТ.5. Зона инженерной инфраструктуры

РЕКРЕАЦИОННЫЕ ЗОНЫ

Р.1. Зона городских лесов
Р.2. Зона городских парков
Р.3. Зона садоводческих и огороднических объединений
Р.4. Зона природного ландшафта
Р.5. Зона дачных некоммерческих объединений

ПРОИЗВОДСТВЕННЫЕ ЗОНЫ

П.1. Коммунально-складская зона
П.2. Производственная зона предприятий III - V классов вредности
П.3. Производственная зона предприятий I - II классов вредности

ОБЩЕСТВЕННО-ДЕЛОВЫЕ ЗОНЫ

ОД.1. Зона административного центра
ОД.2. Общественно-деловая зона

Иные зоны:

ЗД. Зона объектов здравоохранения
ВЗ. Зона источников водоснабжения
ИК. Историко-культурная зона
РО. Зона режимных объектов
СИ. Зона специального использования

Границы зон с особыми условиями использования:

Водоохранная зона
Прибрежная защитная зона
Зона санитарной охраны водозаборов
Линия затопления паводковыми водами 1% обеспеченности

Охранная зона памятников истории и культуры
Зона действия ограничений магистральных трубопроводов
Зона действия ограничений ЛЭП
Зона действия ограничений железной дороги
Зона действия ограничений радиотехнических объектов
Зона действия ограничений кладбища
Зона залегания полезных ископаемых
Зона допустимого уровня авиационного шума