

Проект вносится
Администрацией города

МУНИЦИПАЛЬНОЕ ОБРАЗОВАНИЕ
ГОРОДСКОЙ ОКРУГ ГОРОД СУРГУТ

ДУМА ГОРОДА СУРГУТА

РЕШЕНИЕ

«___» _____ 20___ г.

№ _____

О внесении изменений в решение
городской Думы от 28.06.2005
№ 475-III ГД «Об утверждении Правил
землепользования и застройки на
территории города Сургута»

В соответствии со статьёй 33 Градостроительного кодекса Российской Федерации, Уставом муниципального образования городской округ город Сургут Ханты-Мансийского автономного округа - Югры, учитывая результаты публичных слушаний (протокол от 21.05.2013 № 106), заключения и рекомендации комиссии по градостроительному зонированию, Дума города РЕШИЛА:

В части II «Карта градостроительного зонирования» Правил землепользования и застройки на территории города Сургута утвержденных решением городской Думы от 28.06.2005 № 475-III ГД (в редакции от 30.04.2013 № 328-V ДГ) изменить границы территориальных зон Р.4, гидрография в результате уменьшения, П.1.-4 в результате увеличения, согласно приложению.

Председатель Думы города



Глава города

_____ С. А. Бондаренко

_____ Д.В. Попов

«___» _____ 2013г.

«___» _____ 2013г.

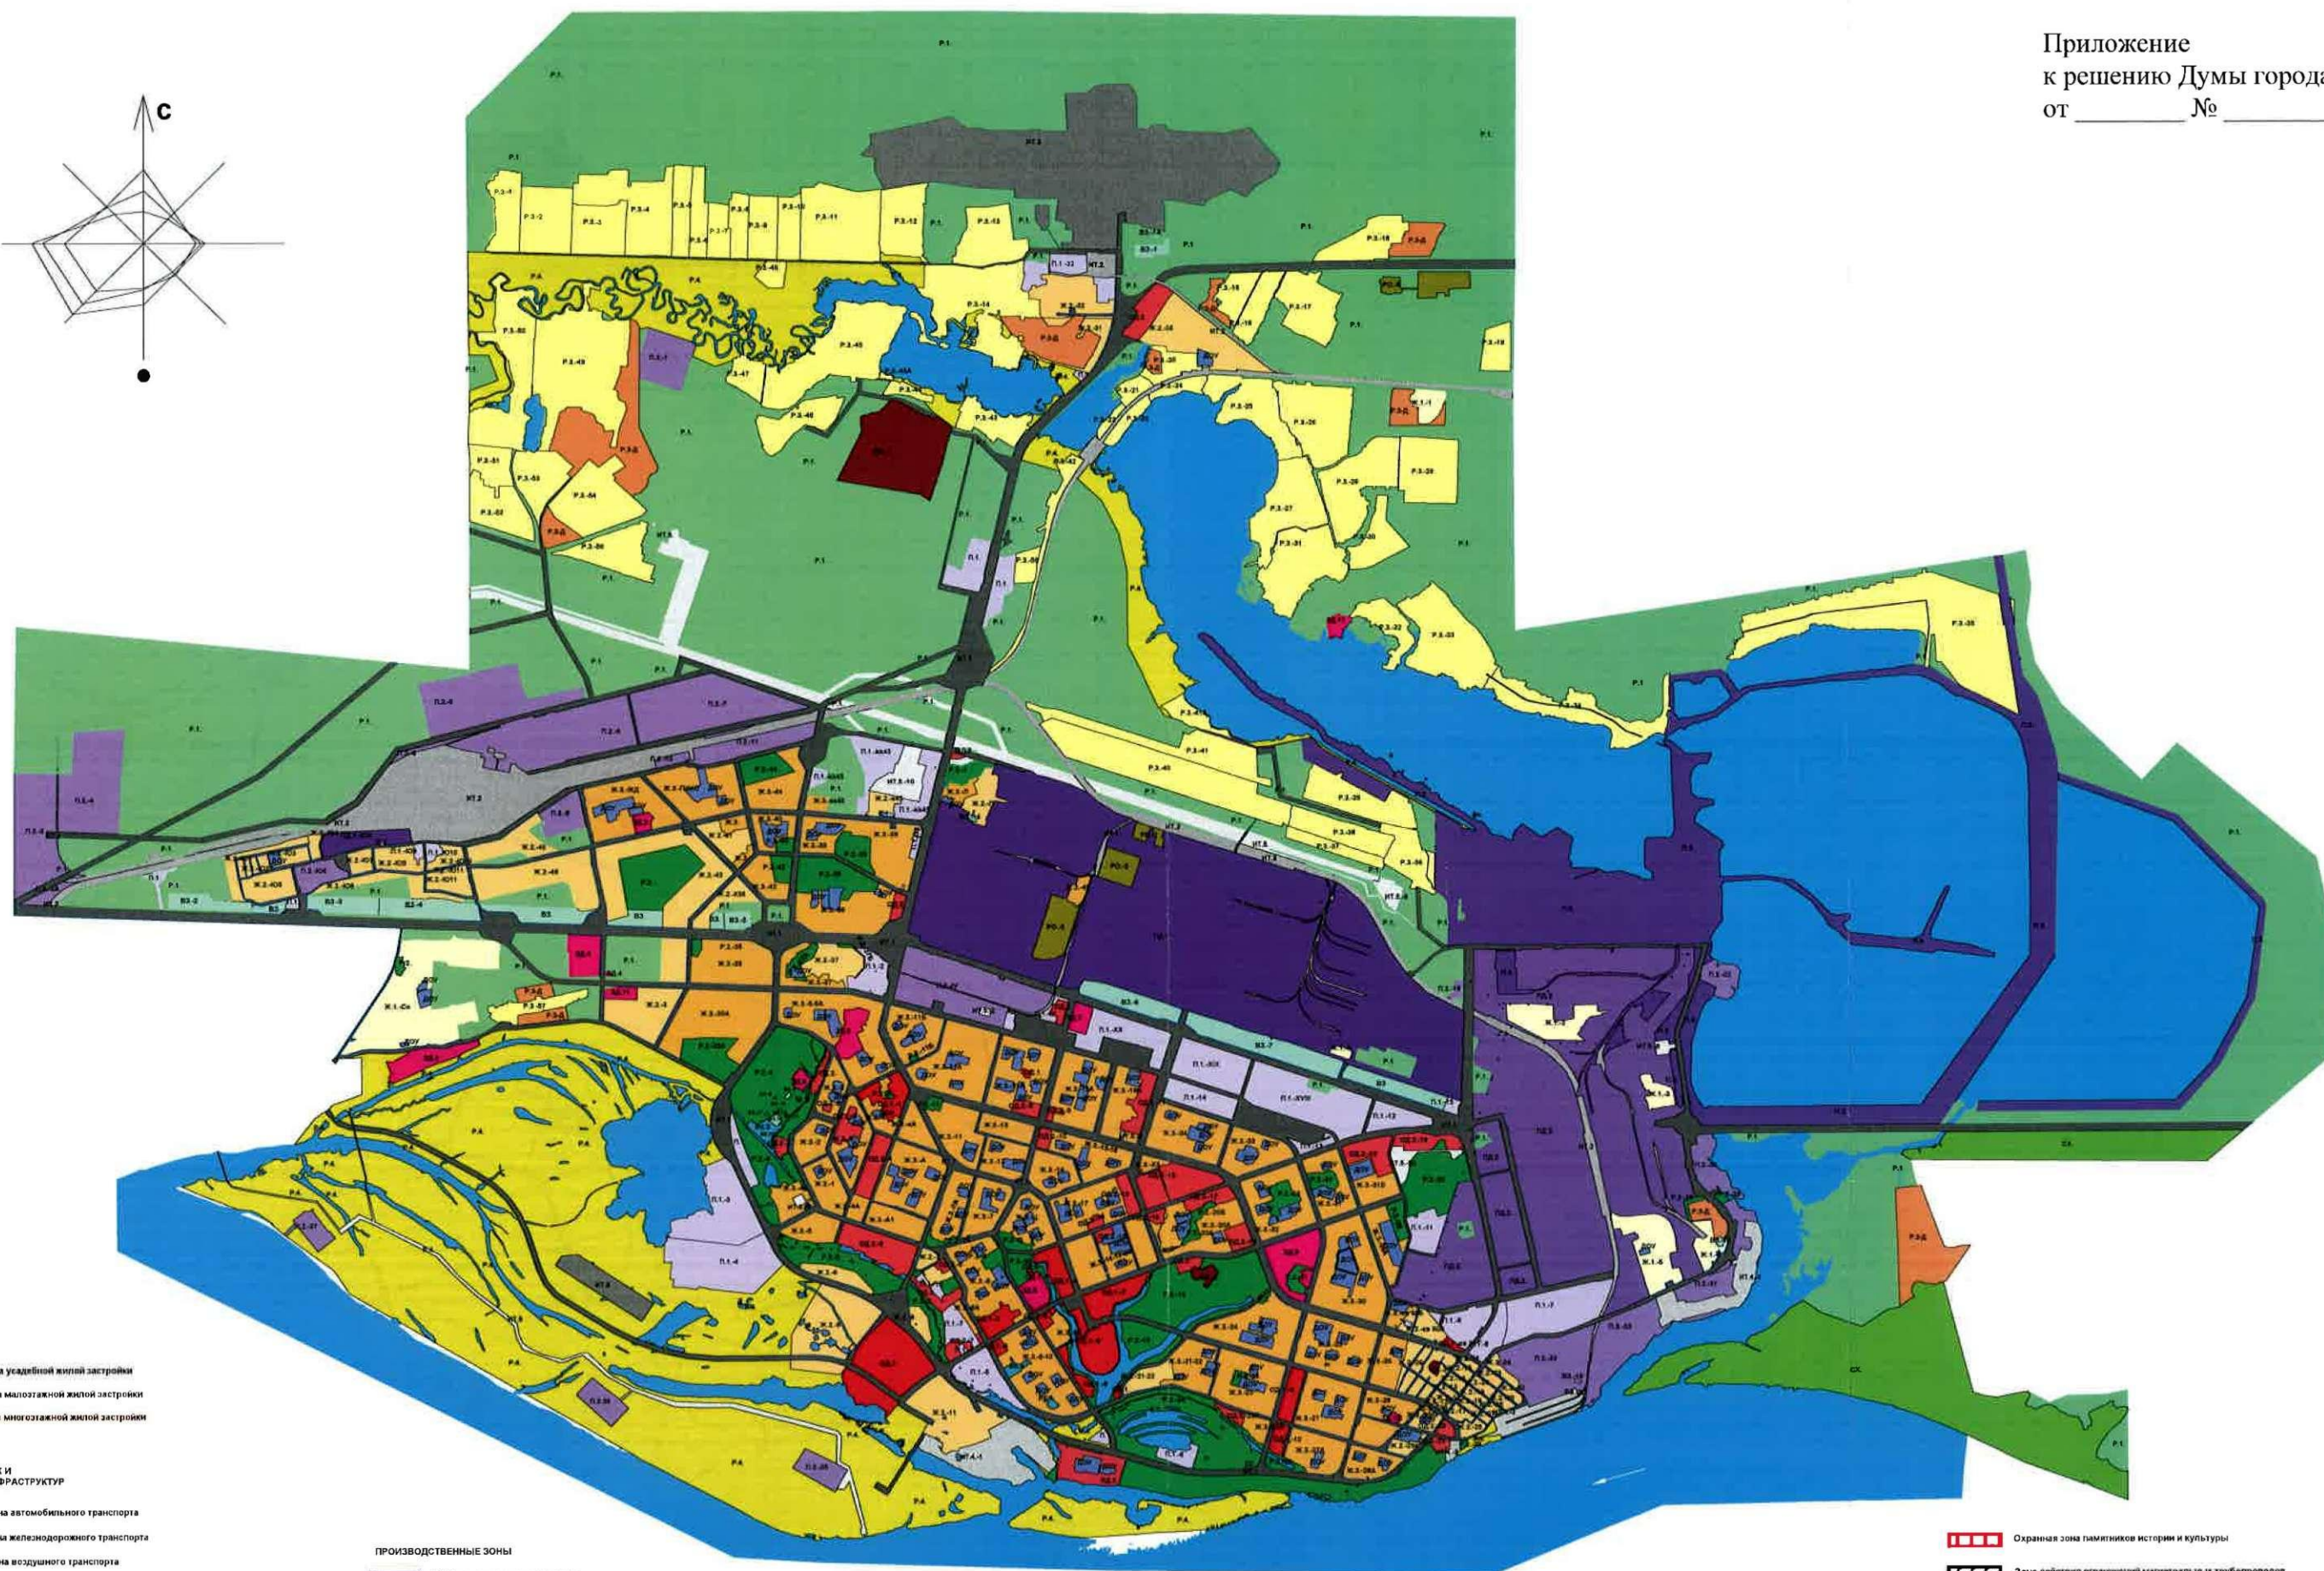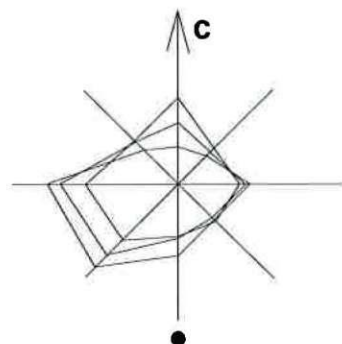

ЖИЛЫЕ ЗОНЫ

- Ж.1 Зона усадебной жилой застройки
- Ж.2 Зона малоэтажной жилой застройки
- Ж.3 Зона многоэтажной жилой застройки

ЗОНЫ ИНЖЕНЕРНЫХ И ТРАНСПОРТНОЙ ИНФРАСТРУКТУРЫ

- ИТ.1 Зона автомобильного транспорта
- ИТ.2 Зона железнодорожного транспорта
- ИТ.3 Зона воздушного транспорта
- ИТ.4 Зона речного транспорта
- ИТ.5 Зона инженерной инфраструктуры

РЕКРЕАЦИОННЫЕ ЗОНЫ

- Р.1 Зона городских лесов
- Р.2 Зона городских парков
- Р.3 Зона садоводческих и огороднических объединений
- Р.4 Зона природного ландшафта
- Р.5 Зона дачных некоммерческих объединений

ПРОИЗВОДСТВЕННЫЕ ЗОНЫ

- П.1 Коммунально-складская зона
- П.2 Производственная зона предприятий III-V классов вредности
- П.3 Производственная зона предприятий I-II классов вредности
- П.4 Зона объектов производственного, транспортного, складского назначения
- П.5 Зона объектов производственного, транспортного, складского назначения

ПРОИЗВОДСТВЕННЫЕ ЗОНЫ

- ОД.1 Зона административного центра
- ОД.2 Зона общественно деловая зона

ИНЫЕ ЗОНЫ

- ЗД. Зона объектов здравоохранения
- ВЗ. Зона источников водоснабжения
- ИК. Историко-культурная зона
- РО. Зона режимных объектов
- СИ. Зона специального использования
- СХ. Зона сельскохозяйственного использования
- ДОУ. Зона дошкольных и общеобразовательных учреждений

ГРАНИЦА ЗОН С ОСОБЫМИ УСЛОВИЯМИ ИСПОЛЬЗОВАНИЯ

- Водоохранная зона
- Прибрежная защитная зона
- Зона санитарной охраны водозаборов
- Линия затопления паводковыми водами 1% обеспеченности

- Охранная зона памятников истории и культуры
- Зона действия ограничений магистральных трубопроводов
- Зона действия ограничений ЛЭП
- Зона действия ограничений железной дороги
- Зона действия ограничений радиотехнических объектов
- Зона действия ограничений кладбища
- Зона залегания полезных ископаемых
- Зона допустимого уровня авиационного шума