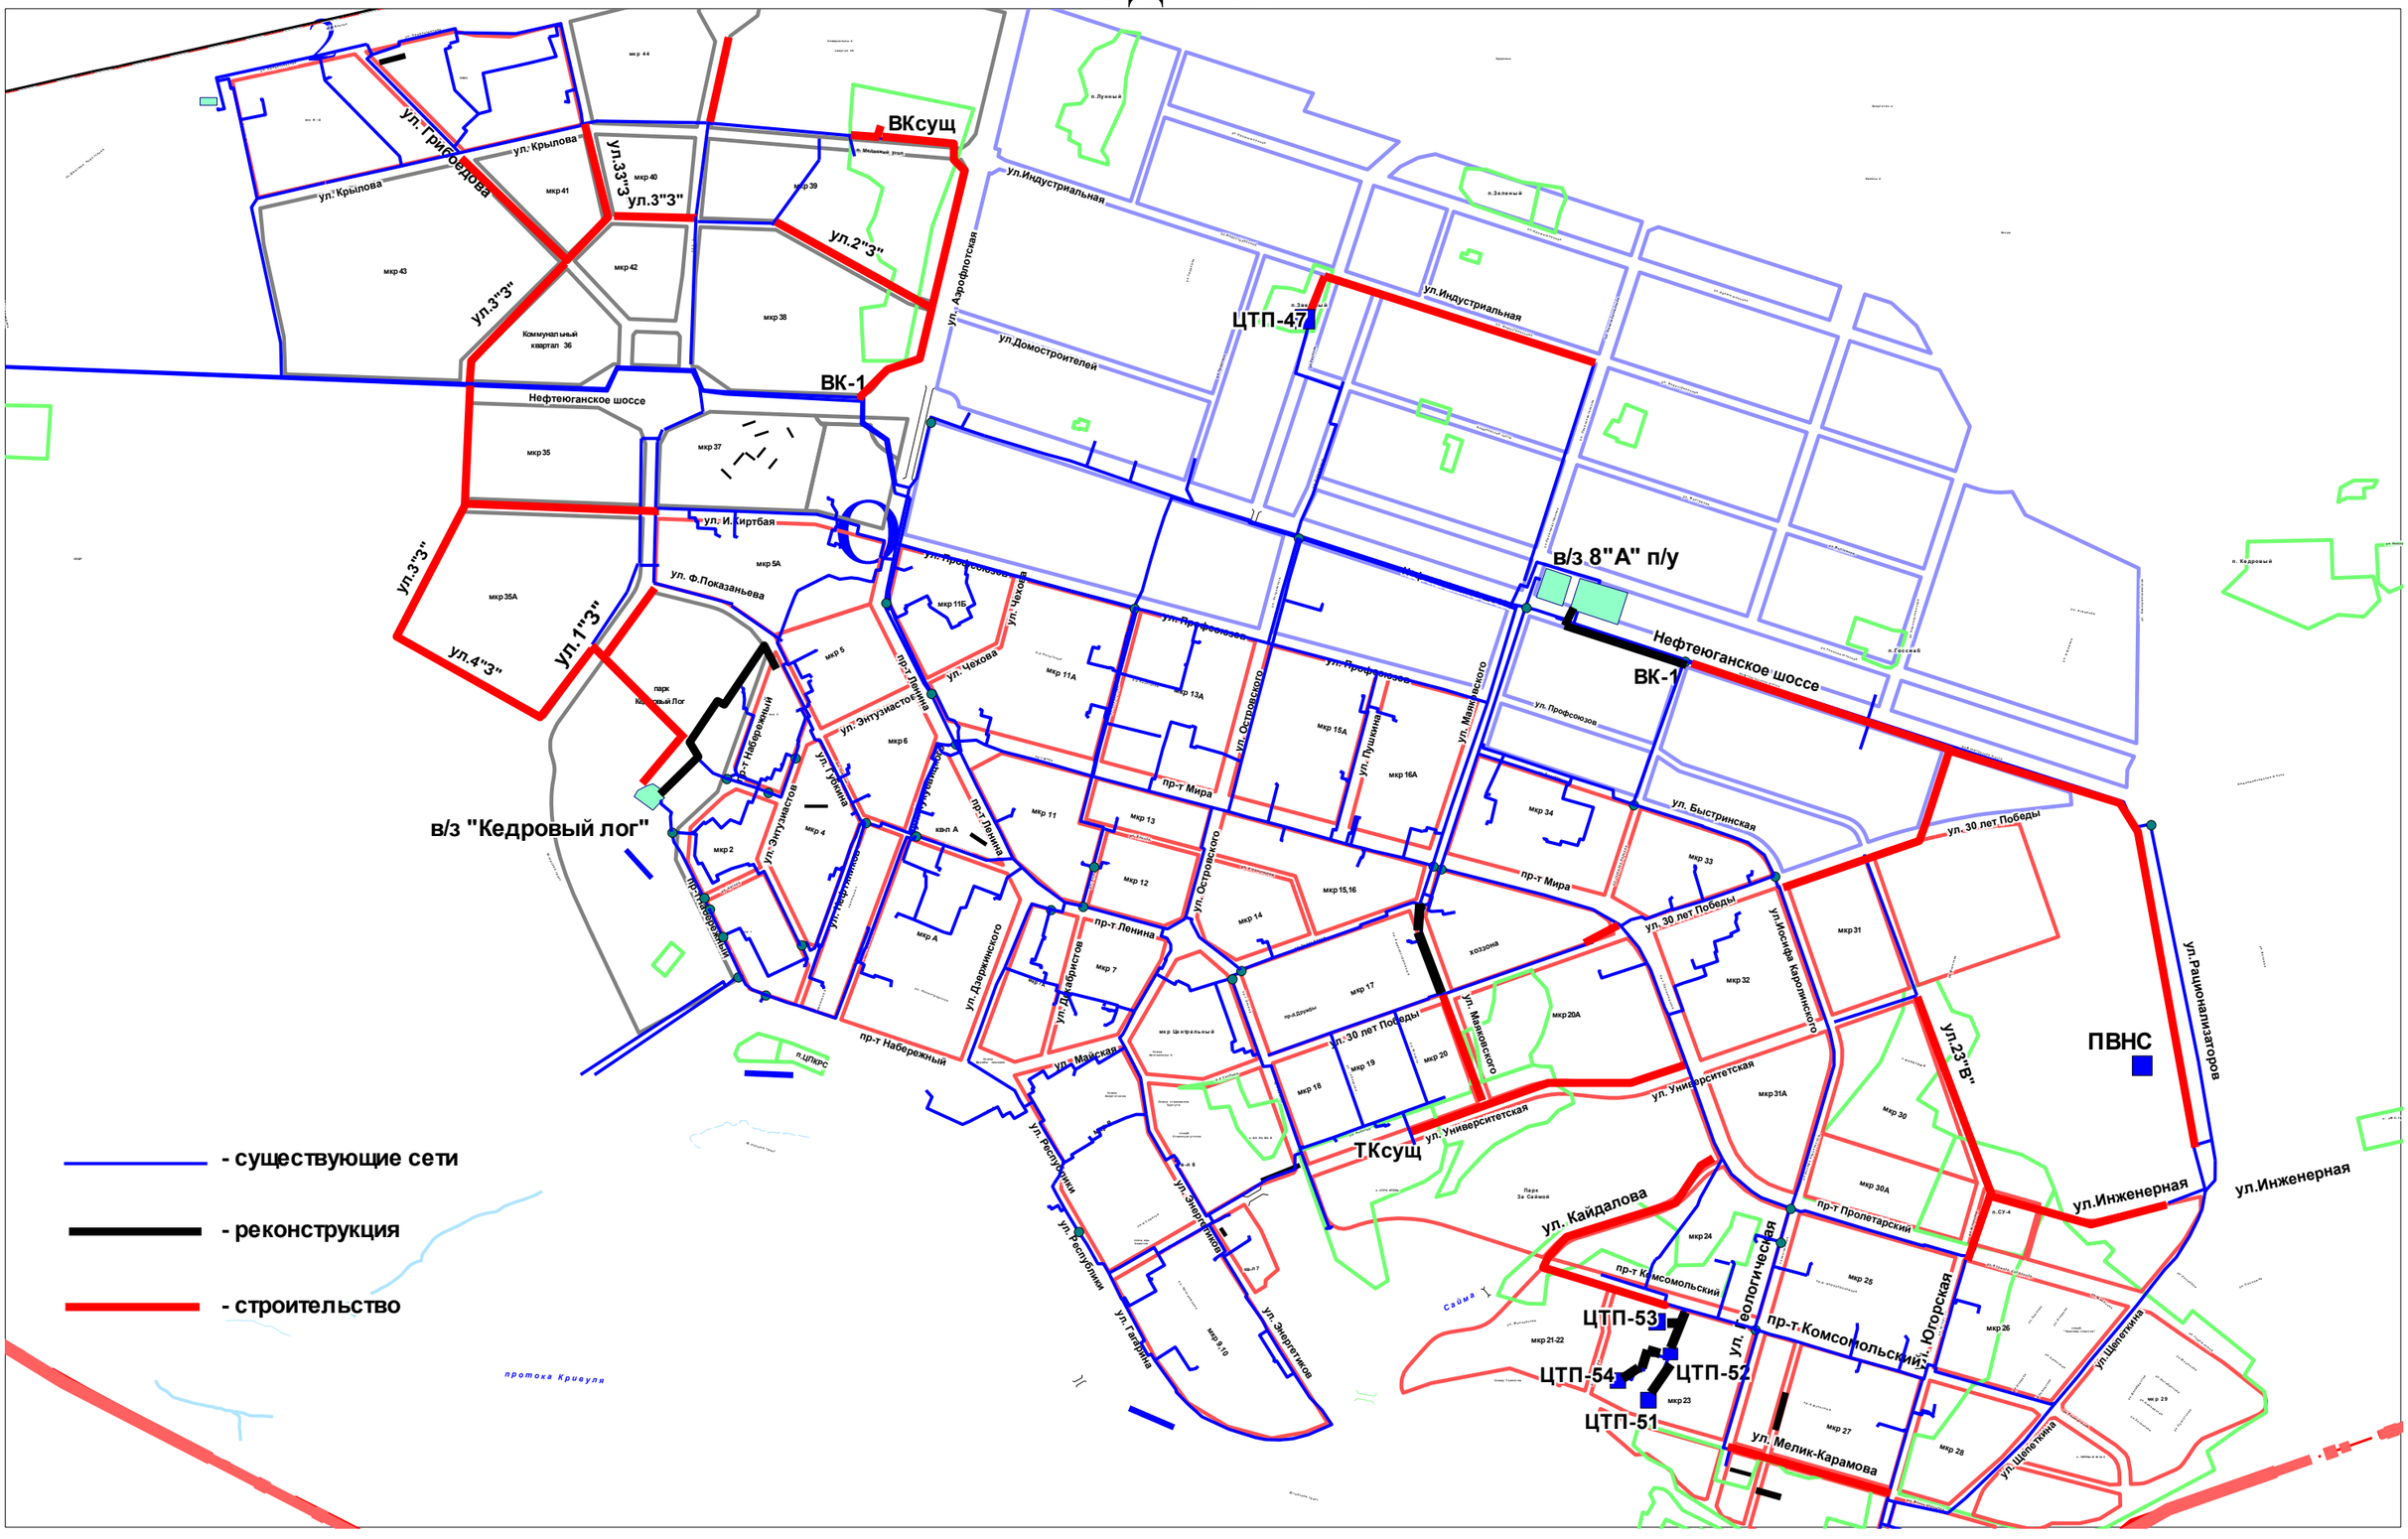СХЕМА СТРОИТЕЛЬСТВА, РЕКОНСТРУКЦИИ И МОДЕРНИЗАЦИИ СЕТЕЙ ВОДОСНАБЖЕНИЯ ГОРОДА СУРГУТА