

СВИДЕТЕЛЬСТВО

О ГОСУДАРСТВЕННОЙ РЕГИСТРАЦИИ ПРАВА

Управление Федеральной службы
государственной регистрации, кадастра и картографии
по Ханты-Мансийскому автономному округу - Югре

Дата выдачи:

"08" июля 2010 года

Документы-основания: • Распоряжение Мэра города Сургута от 24.11.1996г. №1955 "Об утверждении перечня объектов, передаваемых в муниципальную собственность"

• Распоряжение Главы Администрации города Сургута от 09.07.1996г. №1086 "О передаче жилого фонда и объектов жилищно-коммунального хозяйства в муниципальную собственность"

• Письмо-согласование комитета по управлению государственным имуществом Ханты-Мансийского автономного округа от 13.01.1997г. №01-33-19К

Субъект (субъекты) права: Муниципальное образование городской округ город Сургут

Вид права: Собственность


Объект права: Встроенное нежилое помещение, назначение административно-управленческое, общая площадь 164,9 кв. м, этаж 1, номера на поэтажном плане 1-13, адрес объекта: Ханты-Мансийский автономный округ - Югра, г. Сургут, ул. Территория Кукуевинского, д.10/5

Кадастровый (или условный) номер: 86-86-03/074/2010-182

Существующие ограничения (обременения) права: не зарегистрировано
о чем в Едином государственном реестре прав на недвижимое имущество и сделок с ним "08" июля 2010 года сделана запись регистрации № 86-86-03/074/2010-182

Регистратор

Максимова М.Н.

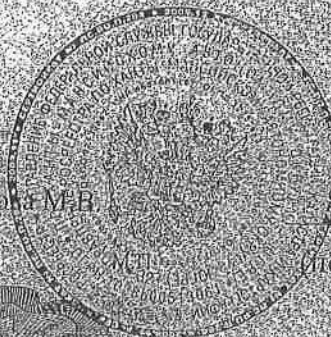

(Подпись)

86-АВ 061544

86



МУНИЦИПАЛЬНОЕ ОБРАЗОВАНИЕ
ГОРОДСКОЙ ОКРУГ ГОРОД СУРГУТ
АДМИНИСТРАЦИЯ ГОРОДА
Департамент имущественных и земельных отношений

СПРАВКА
о балансовой стоимости объекта нефинансовых активов
имущества казны по состоянию на 01.03.2014г.

№ п/п	Наименование объекта, инвентарный номер	Общая площадь, кв.м	Балансовая стоимость, руб.	Начисленная амортизация, руб.	Остаточная стоимость, руб.
1	Встроенное нежилое помещение, ул.Григория Кукуевецкого, д.10/5 инв.№11010201495	164,90	2 041 156,49	739 255,03	1 301 901,46

Начальник отдела бух.учета и финансов

А.Ф.Мельник



МУНИЦИПАЛЬНОЕ ОБРАЗОВАНИЕ
ГОРОДСКОЙ ОКРУГ ГОРОД СУРГУТ

АДМИНИСТРАЦИЯ ГОРОДА

ДЕПАРТАМЕНТ ИМУЩЕСТВЕННЫХ
И ЗЕМЕЛЬНЫХ ОТНОШЕНИЙ

ул. Восход, 4, г. Surgut,
Тюменская область, Ханты-Мансийский
автономный округ – Югра, 628404
Тел. 52-83-00, факс 528-021
E-mail: kumi@admsurgut.ru
komzem@admsurgut.ru

№ 15-43094 (04) от 13.03.2014

**ВЫПИСКА ИЗ РЕЕСТРА
МУНИЦИПАЛЬНОГО ИМУЩЕСТВА
ГОРОДА СУРГУТА**

Встроенное нежилое помещение, расположенное по адресу: город Surgut, улица Григория Кукуевецкого, дом 10/5, общей площадью 164,9 метра квадратных, введено в реестр муниципального имущества города Surguta на основании распоряжения главы Администрации города Surguta от 09.07.1996 № 1086, распоряжения Мэра города Surguta от 21.11.1996 № 1955 и письма-согласования комитета по управлению государственным имуществом Ханты-Мансийского автономного округа от 13.01.1997 № 01-33-19к.

Реестровый № 0925572/2.

Директор департамента



Н.Е. Трофименко

Сибирева Ирина Ивановна
52-83-24

КАДАСТРОВЫЙ ПАСПОРТ помещения

Лист № 1 всего листов 2

Дата 08.04.2010 г.

Кадастровый номер

Инвентарный номер (ранее присвоенный учетный номер) 71:136:001:001109740:0100:20001

1. Описание объекта недвижимого имущества Встроенное нежилое помещение

1.1. Кадастровый номер здания(сооружения), в котором расположено помещение

1.2. Этаж (этажи), на котором расположено помещение 1

1.3. Общая площадь помещения 164,9 м2

1.4. Адрес (местоположение): г.Сургут, улица Григория Кукуевецкого № 10/5

Субъект Российской Федерации	ХМАО-Югра	
Район		
Муниципальное образование	тип	городской округ
	наименование	Сургут
Населенный пункт	тип	город
	наименование	Сургут
Улица (проспект, переулок и т.д.)	тип	улица
	наименование	Григория Кукуевецкого
Номер дома	10/5	
Номер корпуса		
Номер строения		
Литера	А	
Номер помещения (квартиры)		
Иное описание местоположения		

1.5. Назначение помещения Административно-управленческое
(жилое, нежилое)

1.6. Вид жилого помещения в многоквартирном доме (комната, квартира)

1.7. Кадастровый номер квартиры, в которой расположена комната

1.8. Номер помещения на поэтажном плане 1-13

1.9. Предыдущие кадастровые (условные) номера объекта недвижимого имущества:

1.10. Примечание: Настоящий кадастровый паспорт составлен на основании
технического паспорта инв.№ 71:136:001:001109740:0100:20001
по состоянию на 08.04.2010 г.

1.11. СГМУП "БТИ" свидетельство об аккредитации №000162 от 08.02.2007г.
(наименование органа или организации)

Уполномоченное лицо
(полное наименование должности)



С.В.Солод
(инициалы, фамилия)

КАДАСТРОВЫЙ ПАСПОРТ ПОМЕЩЕНИЯ


Лист № 2, всего листов 2

Кадастровый номер

Инвентарный номер(ранее присвоенный учетный номер)

71:136:001:001109740:0100:20001

2. План расположения помещения на этаже

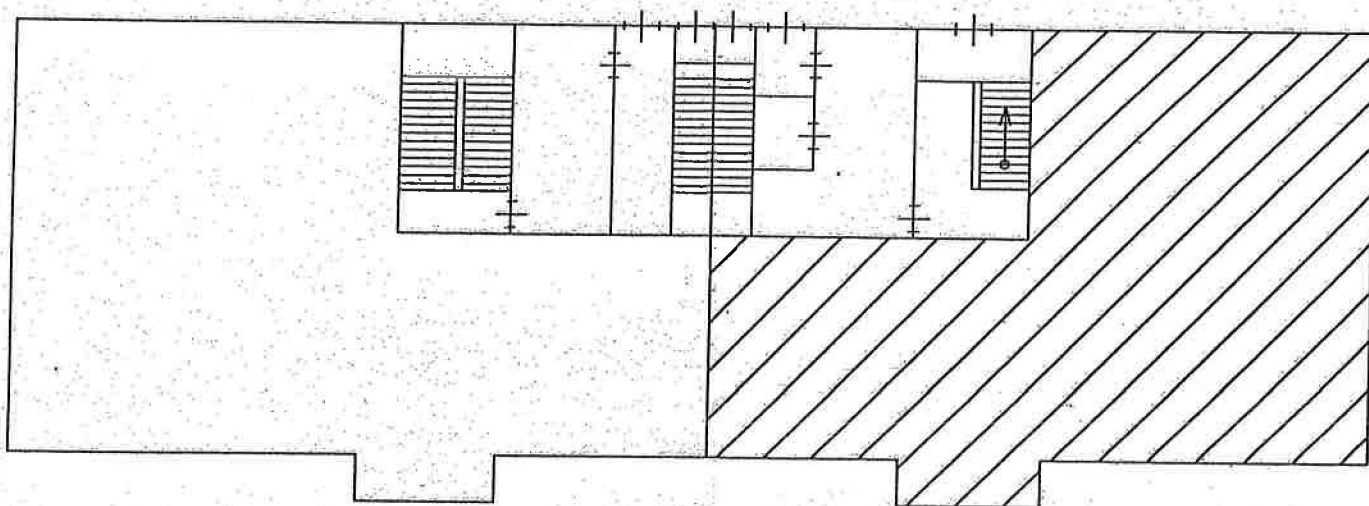

Масштаб б/м

Уполномоченное лицо
(полное наименование должности)



С.В.Солод
(инициалы, фамилия)

Техническое описание объекта недвижимости

1. Общие сведения

Область, республика, край
Район
Местоположение
Наименование объекта
Инвентарный номер
Кадастровый номер
Техническая характеристика
Назначение
Составляющие объекта:
Литеры строений
Литеры сооружений

Тюменская область, Ханты-Мансийский автономный округ-Югра

г. Сургут, ул. Григория Кукуевникого № 10/5

Встроенное нежилое помещение.

71:136:001:001109740:0100:10001

86:10:000000:0000:71:136:001:001109740:0100:10001

Общая площадь S=164,9 м²

Административно-управленческое

A

2. Состав объекта

Обозначение	Название составляющих объекта	Краткое описание	Общая площадь (кв. м)	Площадь застройки (кв. м)	Протяженность (м)	Примечание
1	2	3	4	5	6	7
A	Встроенное нежилое помещение	Фундамент - ж/бетонный; Стены - ж/бетонные; Перекрытия - ж/бетонные; Отделка - обои, покраска;	164,9	194,0		

Общая площадь здания	164,9 м ²
Площадь территории	
Площадь застройки территории	194,0 м ²
Площадь по дорогам и проездам	

3. Постановка на технический учет

№ п/п	Наименование объекта	Документы, на основании которых объект будет поставлен на учет	Фамилия, имя отчество лица, ответственного за постановку на учет	Подпись, дата
1	Встроенное нежилое помещение.	Расширенный от 09.04.96 № 103 Генеральный план от 10.01.97 № 13.01.97	Никитина Н.А.	10.04.2004

Российская Федерация

Тюменская область

Сургутское городское муниципальное унитарное предприятие
"Бюро технической инвентаризации"Район Ханты-Мансийский автономный округ-ЮграГород Сургут

Район города _____

Технический паспортна домовладение (кондоминимум, жилое или нежилое здание, границы
земельного участка которого обособлены),
садовый и дачный участок№ 10/5 по улице (пер.) Григория КукуевецкогоВстроенное нежилое помещение, расположенное на 1 этаже 5
этажного жилого дома.

Номер в реестровой книге	0404101001:001109440:0100:10001					
Инвентарный номер	41:136:001:001109440:0100:10001					
Номер в реестре жилищного фонда	2					
Кадастровый номер	86	10	0000000	0000	41:136:001:001109440: 0100:10001	
	А	Б	В	Г	Д	Е

Составлен по состоянию на

"07" апреля 2010 г.
 " " " 20 г.
 " " " 20 г.

Напоминание

Интерьеры и номера строений и сооружений,
указанные ранее в документации, выданной
МОРП, изменению не подлежат.

1. СВЕДЕНИЯ О ПРАВООБЛАДАНИИ

[illegible]

2. БАЛАНСОВАЯ СТОИМОСТЬ СТРОЕНИЙ И ДВОРОВЫХ СООРУЖЕНИЙ (руб.)

[illegible]

3. ОБЩАЯ ИНВЕНТАРИЗАЦИОННАЯ СТОИМОСТЬ СТРОЕНИЙ И ДВОРОВЫХ СООРУЖЕНИЙ (руб.)

В ценах какого года	Основные строения		Служебные строения		Дворовые сооружения		Всего	
	полная балансовая	остаточная балансовая	полная балансовая	остаточная балансовая	полная балансовая	остаточная балансовая	полная балансовая	остаточная балансовая
1	2	3	4	5	6	7	8	9

4. ЭКСПЛИКАЦИЯ ПЛОЩАДИ ЗЕМЕЛЬНОГО УЧАСТКА (м2)

[illegible]

5. АРХИТЕКТУРНО-ПЛАНИРОВОЧНЫЕ И ЭКСПЛУАТАЦИОННЫЕ ПОКАЗАТЕЛИ ЗДАНИЯ

Серия, тип проекта _____

переоборудовано

Год постройки _____, надстроено В _____ году

Год последнего капитального ремонта	Число этажей
-------------------------------------	--------------

Кроме того имеется: подвал, цокольный этаж, мансарда, мезонин, чердак

Строительный объем м³ в т.ч. Встроенных нежилых помещений _____ м³

Число лестниц шт.; их уборочная площадь м²

Уборочная площадь общих коридоров и мест общ. пользования _____ м²

Площадь здания (с лоджиями, балконами, шкафами, коридорами и лест. кл.) _____ м²

из нее а) жилые помещения: общая площадь квартир. м²

площадь квартир м² в т.ч. жилая площадь м²

б) нежилые помещения	м ²
----------------------	----------------

Ср. жилая площадь квартиры _____ м² Ср. внутренняя высота жилых помещений _____ м

6. РАСПРЕДЕЛЕНИЕ ПЛОЩАДИ КВАРТИР ЖИЛОГО ЗДАНИЯ ПО ЧИСЛУ КОМНАТ

[illegible]

7. РАСПРЕДЕЛЕНИЕ ПЛОЩАДИ КВАРТИР ЖИЛОГО ЗДАНИЯ С УЧЕТОМ АРХИТЕКТУРНО-ПЛАНИРОВОЧНЫХ ОСОБЕННОСТЕЙ

[illegible]

8. НЕЖИЛЫЕ ЗДАНИЯ И ПОМЕЩЕНИЯ

Общая площадь 164,9 м²

№№ п.п.	Классификация помещений	Общая, в т.ч.		Текущие изменения			
		основная	вспомогат.	основная	вспомогат.	основная	вспомогат.
1	2	3	4	5	6	7	8
1	Торговая						
2	Производственная						
3	Складская						
4	Бытового обслуживания						
5	Гаражи						
6	Административно-управленческое	80,9	84,0				
7	Общественного питания						
8	Школьная						
9	Учебно-научная						
10	Лечебно-санитарная						
11	Культ.-просветительская						
12	Театров и зрел. предпр.						
13	Творческие мастерские						
14	Прочее						
	Итого:	80,9	84,0				

В ТОМ ЧИСЛЕ:

Площадь, используемая жилищной конторой для собственных нужд, м. кв.

№№ п.п.	Классификация помещений	Общая, в т.ч.		Текущие изменения			
		основная	вспомогат.	основная	вспомогат.	основная	вспомогат.
1	2	3	4	5	6	7	8
1	Учрежденческая:						
	а) жилищная контора						
	б) комнаты детские, дружины и др.						
2	Культурно-просветительская						
	а) красные уголки, клубы, библиотеки						
3	Прочая:						
	а) мастерские						
	б) склады жилищных контор						
	в) теплоузел						
	г) котельная						
	в т.ч. на газе						
	на твердом топливе						
	Итого:						

**9. БЛАГОУСТРОЙСТВО ПЛОЩАДИ КВАРТИР ЖИЛОГО ЗДАНИЯ,
ВСТРОЕННЫХ НЕЖИЛЫХ ПОМЕЩЕНИЙ,
НЕЖИЛЫХ ЗДАНИЙ И СЛУЖЕБНЫХ ПОСТРОЕК (м кв.)**

[illegible]

10. ИСЧИСЛЕНИЕ ПЛОЩАДЕЙ И ОБЪЕМОВ ЗДАНИЙ И СООРУЖЕНИЙ, РАСПОЛОЖЕННЫХ НА ЗЕМЕЛЬНОМ УЧАСТКЕ

[illegible]

11. ТЕХНИЧЕСКОЕ ОПИСАНИЕ КОНСТРУКТИВНЫХ ЭЛЕМЕНТОВ И ОПРЕДЕЛЕНИЕ ИЗНОСА ЗДАНИЯ

Год постройки		1981	литер А	Группа капитальности		1	Число этажей			
№№ п.п.	Наименование конструктивных элементов		Описание конструктивных элементов (метариал, конструкция, отделка и прочее)	Техническое состояние (осадка, трещины, гниль и т.п.)	уд. веса конструк. элементов по таблице	Ценностные коэффицен. (поправки) к уд. весам	Уд. веса конструк. элем. после применения ценностных коэффицен.	Износ элементов в %	Процент износа к	
1	2		3	4	5	6	7	8	9	
1	Фундамент		ж/бетонный					10		
2	Наружные и внутренние капитальные стены		ж/бетонные					10		
3	Перегородки		ж/бетонные,гипсокартон							
4	Перекрытия	чердачные						10		
междуэтажные		ж/бетонные								
подвальные		ж/бетонные								
5	Крыша									
6	Полы		линолеум					10		
7	Проемы	окна	2 створные					20		
двери		простые,металлические								
8	Отделка	внутренняя	обои,покраска					15		
наружная										
9	Отопление	печи								
		калориферное								
		АГВ								
		другое								
		центральное	центральное							
	Электро- и сантехнические устройства	электричество	скрытая проводка						40	
		водопровод	центральный							
		канализация	центральная							
		горячее водоснабжение	центральное							
		ванны								
		газоснабжение								
		напольные электроплит.								
		телефон								
		радио								
		телевидение								
		сигнализация								
		мусоропровод								
		лифт								
		вентиляция	приточно-вытяжная							
10	Крыльца, лестницы		крыльца					25		
ИТОГО:					100	-	0	-	0	

% износа, приведенный к 100 по формуле: _____ = 18 %

**12. ТЕХНИЧЕСКОЕ ОПИСАНИЕ НЕЖИЛЫХ ПРИСТРОЕК,
НЕОТАПЛИВАЕМЫХ ПОДВАЛОВ, СЛУЖЕБНЫХ ПОСТРОЕК**

Наименование		Лит.	Год постройки		Этажность		Лит.	Год постройки		Этажность	
№№ п.п.	Наименование конструктивных элементов		Удельные веса по таблице	Ценностные коэффициенты	Удельные веса после применения	Описание элементов (материал, конструкция, отделка и прочее)	Удельные веса по таблице	Ценностные коэффициенты	Удельные веса после применения		
1	Фундамент										
2	Наружные стены										
	Перегородки										
3	Перекрытия										
4	Крыша										
5	Полы										
6	Проемы окна двери										
7	Отделка внутренняя наружная										
8	Электричество										
	Отопление										
9	Разные работы										
	% износа					% износа					
	Итого:		100	X		Итого:	100	X			

Наименование		Лит.	Год постройки		Этажность		Лит.	Год постройки		Этажность	
№№ п.п.	Наименование конструктивных элементов	Описание элементов (материал, конструкция, отделка и прочее)	Удельные веса по таблице	Ценностные коэффициенты	Удельные веса после применения коэффициентов	Описание элементов (материал, конструкция, отделка и прочее)	Удельные веса по таблице	Ценностные коэффициенты	Удельные веса после применения коэффициентов		
1	Фундамент										
2	Наружные стены										
	Перегородки										
3	Перекрытия										
4	Крыша										
5	Полы										
6	Проемы окна двери										
7	Отделка внутренняя наружная										
8	Электричество										
	Отопление										
9	Разные работы										
	% износа					% износа					
	Итого:		100	X		Итого:	100	X			

13. ТЕХНИЧЕСКОЕ ОПИСАНИЕ ДВОРОВЫХ СООРУЖЕНИЙ

[illegible]

14. ИСЧИСЛЕНИЕ ИНВЕНТАРИЗАЦИОННОЙ СТОИМОСТИ СТРОЕНИЙ И СООРУЖЕНИЙ

[illegible]

к поэтажному плану нежилого здания (помещения), расположенного в городе (другом поселении)
Сургуте по ул. (пер.) Григория Кукуевецкого дом №10/5

[illegible]


ЭКСПЛИКАЦИЯ

по ул. (пер.)

дом №


[illegible]

Ситуационная схема

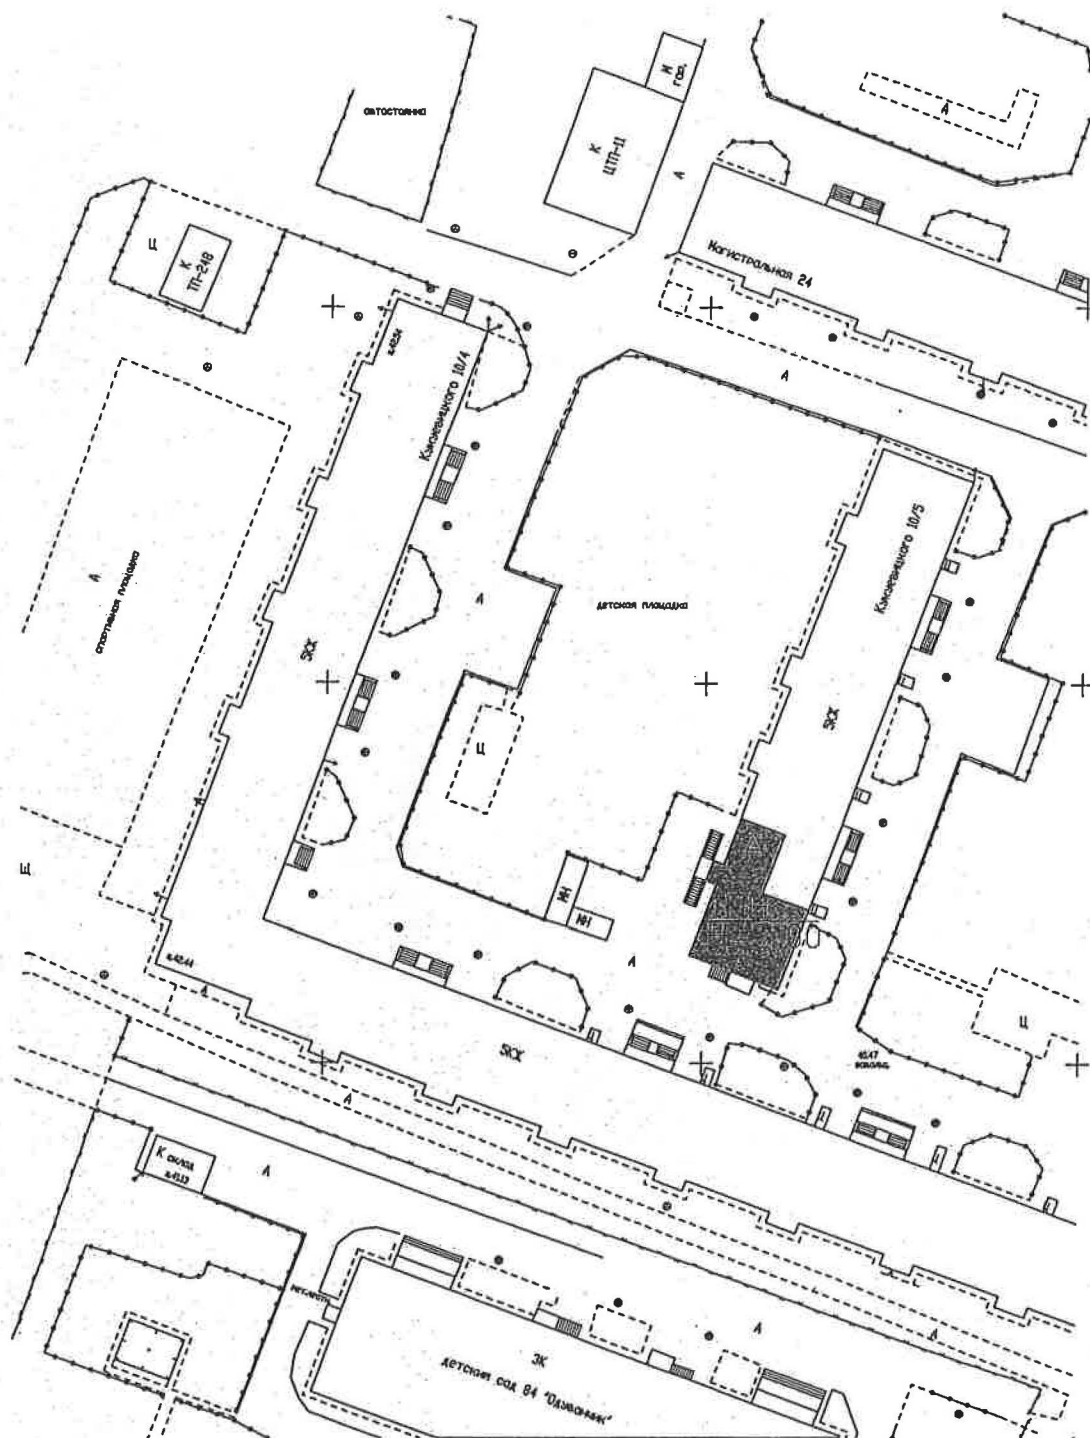

СГМУП "Бюро технической инвентаризации"			
Лист №1	Ситуационная схема лит. А г. Сургут ул. Григория Кухаренского № 10/5		б/м
Дата	Исполнитель	Фамилия, имя, отчество	Подпись
07.04.2010	инженер	Кузнецова О.Ю.	<i>[Signature]</i>
24.04.10	проверил	Костючик М.В.	<i>[Signature]</i>

1 ЭТАЖ

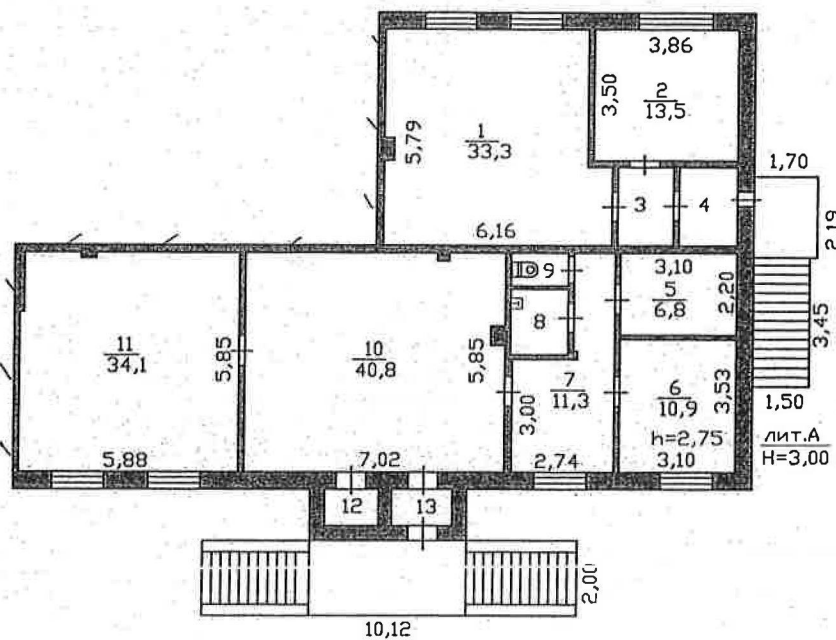

СГМУП			
"Бюро технической инвентаризации"			
Лист №2	Позтажный план на строение лит. А г. Сургут ул. Григория Кукуевецкого № 10/5		М1:200
Дата	Исполнитель	Фамилия, имя, отчество	Подпись
07.04.2010	инженер	Кузнецова О.Ю.	<i>[Signature]</i>
ОЖСН	проверил	Костючик М.В.	<i>[Signature]</i>

**Договор аренды
муниципального имущества № 195**

г. Сургут

« 01 » 12 2010 г.

Муниципальное образование городской округ город Сургут, именуемое в дальнейшем «Арендодатель», в лице директора департамента имущественных и земельных отношений Администрации города Сургута Азнаурова Артура Эдуардовича, действующего на основании доверенности от 27.10.2010 № 321, и муниципальное учреждение «Казна городского хозяйства», именуемое в дальнейшем «Балансодержатель», в лице директора Горлова Александра Сергеевича, действующего на основании Устава, с одной стороны, и общество с ограниченной ответственностью «Управляющая компания ДЕЗ Центрального жилого района», именуемое в дальнейшем «Арендатор», в лице директора Ульбекова Рафаиля Алиевича, действующего на основании Устава, с другой стороны, заключили настоящий Договор о нижеследующем:

1. ПРЕДМЕТ ДОГОВОРА

1.1. Арендодатель обязуется передать Арендатору во временное пользование за плату муниципальное имущество – **встроенное нежилое помещение** (копия поэтажного плана из технического паспорта является Приложением № 1 к настоящему Договору), расположенное по адресу: г. Сургут, Тюменская область, ХМАО, ул. Кукуевецкого, д. 10/5, именуемое в дальнейшем «Имущество», являющееся собственностью муниципального образования городской округ город Сургут, для обслуживания жилищного фонда, в том числе первичный прием от граждан документов на регистрацию и снятие с регистрационного учета по месту пребывания и по месту жительства, подготовка и передача в орган регистрационного учета предусмотренных учетных документов, а также ведение и хранение поквартирных карточек и карточек регистрации по месту жительства.

Полная стоимость Имущества – 1 914 489,00руб.

Рыночная стоимость Имущества – 8 161 000,00 руб.

Площадь Имущества – 164,9 кв. метров.

Имущество, сдаваемое в аренду, отвечает санитарным и техническим нормам и пригодно для эксплуатации.

1.2. Срок аренды устанавливается с 01.12.2010 г. по 30.11.2015 г.

1.3. Стоимость сданного в аренду Имущества определяется на момент его сдачи в аренду. Она может изменяться на основании нормативных актов Правительства Российской Федерации.

1.4. Передача в аренду Имущества не влечет передачу права собственности на него. Имущество, передаваемое в аренду, не обременено правами третьих лиц.

2. ОБЯЗАТЕЛЬСТВА СТОРОН

2.1. Арендодатель обязуется:

2.1.1. При участии Балансодержателя передать Имущество, указанное в п. 1.1. настоящего Договора, по акту приема-передачи (Приложение № 2).

2.1.2. Осуществлять контроль за соблюдением условий настоящего договора, в том числе за поступлением платежей от арендатора.

2.2. Балансодержатель обязуется:

2.2.1. Произвести необходимые мероприятия по подготовке и заключению договора аренды и представить его Арендодателю.

2.2.2. Подготовить копию поэтажного плана из технического паспорта с указанием Имущества, что является Приложением № 1 к настоящему Договору.

2.2.3. Принять участие в передаче Арендодателем Имущества, указанного в п.1.1. настоящего Договора, по акту приема-передачи, который является Приложением № 1 к настоящему Договору.

2.3. Арендатор обязуется:

2.3.1. Принять Имущество по акту приема-передачи и использовать его исключительно по прямому назначению, в соответствии с п.1.1 настоящего договора.

2.3.2. Заключить с Балансодержателем либо уполномоченной (выбранной на общем собрании собственников помещений в многоквартирном доме) управляющей организацией договоры на коммунальные услуги и содержание общего имущества и прилегающей территории в многоквартирном доме.

2.3.3. Содержать Имущество в полной исправности и образцовом санитарно-техническом, противопожарном состоянии. Выделять для этих целей необходимые лимиты, фонды, ассигнования.

2.3.4. Не допускать использование мест общего пользования, прилегающих к арендованному имуществу (общие проходы, санузлы и др.), с нарушением санитарных и технических норм, а также с нарушением прав других Арендаторов на указанную территорию.

2.3.5. При использовании Имущества не совершать действий, нарушающих права и охраняемые законом интересы других лиц.

2.3.6. Не производить никаких перепланировок и переоборудования Имущества, вызываемых потребностями Арендатора, без письменного согласия Арендодателя и Балансодержателя.

2.3.7. Своевременно производить за свой счет текущий и капитальный ремонт Имущества, а также текущий ремонт мест общего пользования, прилегающих к Имуществу (участие в финансировании ремонта мест общего пользования осуществляется пропорционально доле площади арендуемых помещений в общей площади здания).

2.3.8. В случае, если по истечению срока настоящего Договора или в случае его досрочного расторжения Арендатор не исполнил обязательств, указанных в п.2.3.7., последний обязуется оплатить сумму не произведенного им и являющегося его обязанностью стоимости капитального и текущего ремонта Имущества согласно расчёта Арендодателя.

2.3.9. Письменно сообщить Арендодателю и Балансодержателю не позднее чем за три месяца о предстоящем освобождении Имущества, как в связи с окончанием срока действия настоящего Договора, так и при досрочном его освобождении.

2.3.10. Не производить продажу, безвозмездную передачу другим лицам, не сдавать в залог, не вносить в качестве вклада в уставный фонд, не совершать других действий, последствием которых может быть отчуждение муниципальной собственности, а также не сдавать Имущество в субаренду третьим лицам.

2.3.11. По истечении срока действия настоящего Договора, а также при его досрочном прекращении, возвратить в семидневный срок Арендодателю и Балансодержателю по акту приема-передачи, подписанному сторонами, Имущество и все произведенные в течение всего срока аренды на арендуемом имуществе

перестройки, переделки, а также улучшения, составляющие его принадлежность, неотделимые без вреда для конструкций имущества, в состоянии полной исправности и пригодности для дальнейшего пользования, без нарушения работы всех коммуникаций, проходящих в данном помещении.

2.3.12. Поддерживать состояние фасада Имущества в соответствии с проектом и при необходимости производить ремонт фасада, а также осуществлять уход за прилегающей к арендуемому помещению территорией.

2.3.13. В целях осуществления контроля за состоянием имущества, порядком его использования обязуется обеспечивать представителям Арендодателя и Балансодержателя возможность беспрепятственного доступа к Имуществу. Предоставлять документацию в отношении арендуемого имущества при проведении проверок.

2.3.14. Организовывать свою деятельность, связанную с арендуемым имуществом, с соблюдением прав и законных интересов граждан (право на отдых), проживающих в непосредственной близости с арендуемым имуществом. Не нарушать действующие нормативные правовые акты РФ в области охраны здоровья населения. Не допускать действий, нарушающих тишину и покой граждан, с 21-00 ч. до 08-00 ч.

2.3.15. Обеспечить доступ специалистов Балансодержателя и подрядных организацией в Имущество для технического обслуживания инженерных сетей и коммуникаций, связанного с общей эксплуатацией здания, а также в случае аварийной ситуации.

2.3.16. При возникновении аварийной ситуации сообщать в диспетчерскую службу управляющей организации и незамедлительно, в любое время суток предоставлять доступ к инженерным сетям для устранения аварии.

2.3.17. В случае аварии тепло-, энерго-, и других сетей по вине Арендатора, принимать все необходимые меры по устранению аварий и их последствий за свой счет.

2.3.18. Восстановить нарушенные во время производства благоустроительных работ объекты благоустройства Балансодержателя, в соответствии с предоставленным последнему гарантийным письмом.

2.3.19. Вносить арендную плату в сроки, установленные п.3.3. настоящего Договора.

2.3.20. В целях уменьшения риска возможных убытков от пожара, воздействия воды, неправомерных действий третьих лиц и др., заключить договор страхования на арендуемое Имущество. Проект договора страхования предварительно должен быть согласован Арендодателем.

2.3.21. Оформить вывеску с информацией согласно ст. 9 Закона «О защите прав потребителей» (указать место нахождение организации, режим ее работы).

2.4. Стороны обязаны

2.4.1. При изменении наименования, юридического и почтовых адресов, банковских реквизитов, номеров телефонов в течение трех дней сообщать друг другу о произошедших изменениях.

2.5. Балансодержатель вправе

2.5.1. Производить комиссионное вскрытие Имущества, являющегося предметом настоящего Договора, по истечении 12 часов, а в отопительный период по истечении 3 часов с момента обнаружения аварии на сетях теплоснабжения и канализации в случае не обеспечения Арендатором доступа в Имущество для проведения аварийно-восстановительных работ.

2.5.2. Осуществлять контроль за соблюдением условий настоящего Договора в части надлежащего содержания Арендатором Имущества, мест общего пользования и прочих условий настоящего Договора, к которым Балансодержатель, как хозяйствующий субъект Арендодателя имеет отношение.

3. АРЕНДНАЯ ПЛАТА И ПОРЯДОК РАСЧЕТОВ

3.1. За указанное в п.1.1. настоящего Договора Имущество Арендатору установлена арендная плата в месяц с учетом НДС в размере: 18 131,88 руб. (восемнадцать тысяч сто тридцать один руб. 88 коп.), в том числе:

- 15 366,00 руб. (пятнадцать тысяч триста шестьдесят шесть руб. 00 коп.) – арендная плата в месяц без учета НДС;

- 2 765,88 руб. (две тысячи семьсот шестьдесят пять руб. 88 коп.) – НДС в месяц.

3.2. Арендодатель вправе изменять в течение срока действия настоящего Договора арендную плату за пользование Имуществом с учётом реально складывающихся цен и факторов, оказывающих влияние на оценочную стоимость имущества, а также при изменении устанавливаемых централизованно цен и тарифов, экономических условий, роста уровня инфляции и в других случаях, предусмотренных действующим законодательством РФ. Изменение арендной платы оформляется дополнительным соглашением к настоящему Договору. Размер арендной платы не может быть пересмотрен в сторону уменьшения.

3.3. Внесение арендной платы производится Арендатором на основании настоящего Договора в порядке предоплаты за каждый месяц, до пятого числа текущего месяца, путем перечисления на расчетный счет Управления федерального казначейства по ХМАО-Югре (Департамент имущественных и земельных отношений г. Сургута) № 40101810900000010001 в РКЦ г. Ханты-Мансийска, ИНН 8602015954, КПП 860201001, БИК 047162000, КБК 43011105034040000120 «Доходы от сдачи в аренду имущества, находящегося в оперативном управлении органов управления городских округов и созданных ими учреждений (за исключением имущества муниципальных автономных учреждений)», ОКАТО 71136000000. В случае заключения договора после пятого числа, первый платеж производится в пятидневный срок со дня заключения договора.

3.4. Уплата НДС производится Арендатором самостоятельно в соответствии с законодательством Российской Федерации путем перечисления на расчетный счет Управления федерального казначейства Минфина России по ХМАО-ЮГРЕ (Инспекция ФНС России по г. Сургуту ХМАО-ЮГРЫ) № 40101810900000010001 в РКЦ г. Ханты-Мансийска, ИНН 8602200058, БИК 047162000, КПП 860201001, ОКАТО 71136000000, КБК 18210301000011000110.

4. ОТВЕТСТВЕННОСТЬ СТОРОН

4.1. За неисполнение или ненадлежащее исполнение обязательств по настоящему Договору стороны несут ответственность в соответствии с настоящим Договором, а по вопросам, не урегулированным настоящим договором - в соответствии с действующим законодательством.

4.2. За просрочку уплаты (или не уплаты) арендных платежей в сроки, установленные п. 3.3 настоящего Договора, Арендодатель имеет право взыскать с арендатора пеню в размере ставки рефинансирования, установленной Центральным Банком РФ за каждый день просрочки.

4.3. За просрочку возврата Имущества в сроки, установленные п. 2.3.11. настоящего Договора, Арендатор уплачивает Арендодателю неустойку (пени) в размере 0,05 процента за каждый день просрочки от полной стоимости подлежащего возврату Имущества, указанного в п. 1.1 настоящего договора.

4.4. За невыполнение какого-либо обязательства, ответственность за которое не предусмотрена п.п. 4.2., 4.3 настоящего Договора, Арендатор уплачивает Арендодателю неустойку (штраф) в размере 5 процентов от общей суммы арендной платы за весь срок аренды.

4.5. Убытки, причиненные неисполнением или ненадлежащим исполнением обязательств по настоящему Договору, возмещаются виновной стороной в полном объеме сверх штрафных санкций, предусмотренных п.п. 4.2.- 4.4. настоящего Договора.

4.6. Уплата неустойки, установленной настоящим Договором, не освобождает стороны от выполнения лежащих на них обязательств или устранения нарушений.

4.7. Арендатор несет ответственность за сохранность арендуемого Имущества, в том числе за исправность находящихся в нем инженерных сетей.

4.8. Убытки, причиненные собственному Имуществу Арендатора в случае аварийной ситуации, возмещению не подлежат.

4.9. В случае невыполнения условий п. 2.3.18. Арендатор несет полную ответственность по возмещению Арендодателю ущерба, причиненного в результате возникшей аварийной ситуации по вине Арендатора.

5. ИЗМЕНЕНИЕ И РАСТОРЖЕНИЕ ДОГОВОРА

5.1. По соглашению сторон вносимые дополнения и изменения к настоящему Договору рассматриваются сторонами в десятидневный срок и оформляются дополнительным соглашением, подписываемым надлежаще уполномоченными лицами.

5.2. Настоящий Договор может быть расторгнут по взаимному соглашению сторон.

5.3. Настоящий Договор может быть расторгнут в судебном порядке по требованию Арендодателя в случаях, предусмотренных действующим законодательством, а также в случаях:

- невыполнения Арендатором обязанностей, предусмотренных п. 7.1. настоящего Договора.

5.4. Настоящий Договор может быть расторгнут в судебном порядке по требованию Арендатора в случаях предусмотренных действующим законодательством.

5.5. Арендодатель вправе в одностороннем порядке полностью или частично отказаться от исполнения настоящего Договора (расторжение договора во внесудебном порядке). Основаниями отказа Арендодателя от исполнения договора является:

- не внесение Арендатором более двух раз (за весь срок действия настоящего Договора) в установленные Договором сроки арендной платы;
- в случае прекращения деятельности Арендатора;
- невыполнение Арендатором обязательств, предусмотренных п.п. 2.3.1., 2.3.2., 2.3.3., 2.3.6., 2.3.10., 2.3.14., 2.3.16., 2.3.20., 2.3.21. настоящего Договора.

При отказе Арендодателя от исполнения договора настоящий Договор считается расторгнутым по истечении десяти дней с момента письменного

уведомления Арендатора о таком отказе. При этом, Арендатор обязан возвратить имущество в соответствии с п. 2.3.11. настоящего Договора.

6. ПРОЧИЕ УСЛОВИЯ

6.1. Стоимость произведенных за весь срок аренды Арендатором за счет собственных средств и с разрешения Арендодателя улучшений или иных изменений имущества, не отделимых без вреда для арендованного имущества, Арендодателем не возмещается.

6.2. Если имущество, сданное в аренду, выбывает из строя раньше полного амортизационного срока службы ввиду использования Имущества Арендатором с нарушением норм эксплуатации, санитарно-технических, противопожарных норм, то Арендатор возмещает Арендодателю недовнесенную им арендную плату, а также сумму остаточной стоимости арендованного имущества, определенную как разница между стоимостью на момент сдачи в аренду и суммой амортизационных отчислений, начисленных за срок аренды.

6.3. Досрочное освобождение арендуемого имущества (до прекращения в установленном порядке действия договора и возврата арендуемого имущества в соответствии с п. 2 ст. 655 ГК РФ) не является основанием прекращения обязательств Арендатора по внесению арендной платы.

6.4. Арендатор обязуется в 10-дневный срок рассматривать претензии Арендодателя и Балансодержателя о выполнении Арендатором взятых на себя обязательств по настоящему Договору. В случае неполучения ответа либо не устранения нарушений условий Договора в течение 10 дней, Арендодатель вправе обратиться в суд с иском о расторжении настоящего Договора.

6.5. Споры между сторонами договора рассматриваются Арбитражным судом Ханты-Мансийского автономного округа – Югры.

6.6. Установка и оплата телефонной связи производится Арендатором самостоятельно.

6.7. Оборудование используемого Имущества, в случае необходимости, современными средствами охраны от несанкционированного проникновения посторонних лиц и средствами противопожарной сигнализации производится за счет средств Арендатора.

7. ПОЖАРНАЯ БЕЗОПАСНОСТЬ

7.1. Арендатор обязуется своевременно выполнять предписания или предложения государственного пожарного надзора по устранению причин и условий, способствующих возникновению пожара и его беспрепятственному распространению и гибели людей.

7.2. Арендатор несет ответственность за исправное состояние систем внутреннего противопожарного водоснабжения и их техническое обслуживание, за правильную эксплуатацию, своевременный ремонт и обслуживание электрохозяйства и систем вентиляции, за исправное состояние и наличие первичных средств пожаротушения, за эксплуатацию системы автоматического пожаротушения и установок автоматической пожарной сигнализации.

7.3. Арендатор возмещает Арендодателю ущерб от пожара здания, возникшего в результате нарушения противопожарной безопасности, в полном объеме.

8. ЗАКЛЮЧИТЕЛЬНЫЕ ПОЛОЖЕНИЯ

8.1. Данная редакция договора является окончательной, протоколы разногласий Арендодателем не рассматриваются.

8.2. Взаимоотношения сторон, неурегулированные настоящим Договором, регламентируются действующим законодательством Российской Федерации.

8.3. Стороны договорились при заключении договоров, дополнительных соглашений может быть использовано факсимильное воспроизведение подписи с помощью средств механического или иного копирования, электронно-цифровой подписи либо иного аналога собственноручной подписи.

8.4. Споры между сторонами Договора рассматриваются Арбитражным судом Ханты-Мансийского автономного округа - Югры.

8.5. Настоящий Договор составлен в четырех экземплярах, имеющих одинаковую юридическую силу, по одному для Арендодателя, Арендатора, Балансодержателя и органа, осуществляющего государственную регистрацию прав на недвижимое имущество и сделок с ним.

ЮРИДИЧЕСКИЕ (ПОЧТОВЫЕ) АДРЕСА И БАНКОВСКИЕ РЕКВИЗИТЫ СТОРОН

Арендодатель: Муниципальное образование городской округ город Сургут
Адрес: 628400, г. Сургут, ул. Энгельса, 8. Тел. 52-83-00, факс 52-80-21.

Директор Департамента



А.Э. АЗНАУРОВ

Балансодержатель: Муниципальное учреждение «Казна городского хозяйства»
Адрес: г. Сургут, ул. Первопроходцев, д. 1а. Факс 52-50-91, Тел. 52-50-55

Банковские реквизиты: Управление федерального казначейства по Ханты-Мансийскому автономному округу - Югре (Департамент финансов по городу Сургуту, МУ «Казна городского хозяйства, л/счет Казна 02-430-2281 бюджетные средства) р/сч № 40204810500000000033, ИНН 8602002923, БИК 047144000, КПП 860201001.

Директор



А.С. ГОРЛОВ

Арендатор: общество с ограниченной ответственностью «Управляющая компания ДЕЗ Центрального жилого района».

Адрес: 628403, Россия, Тюменская область, г. Сургут, ул. 30 лет Победы, д. 17.
Тел. 52-77-88, 52-78-47, факс 52-77-99.

Банковские реквизиты: р/сч № 40702810200000003118 в ОАО «Аккобанк» г. Сургут, к/сч № 30101810100000000704, БИК 047144704, ИНН 8602021034, ОГРН 1068602157601.

Директор




Р.А. УЛЬБЕКОВ

С.В. Пермитина
52-83-20

С.В. Пермитина

1 ЭТАЖ

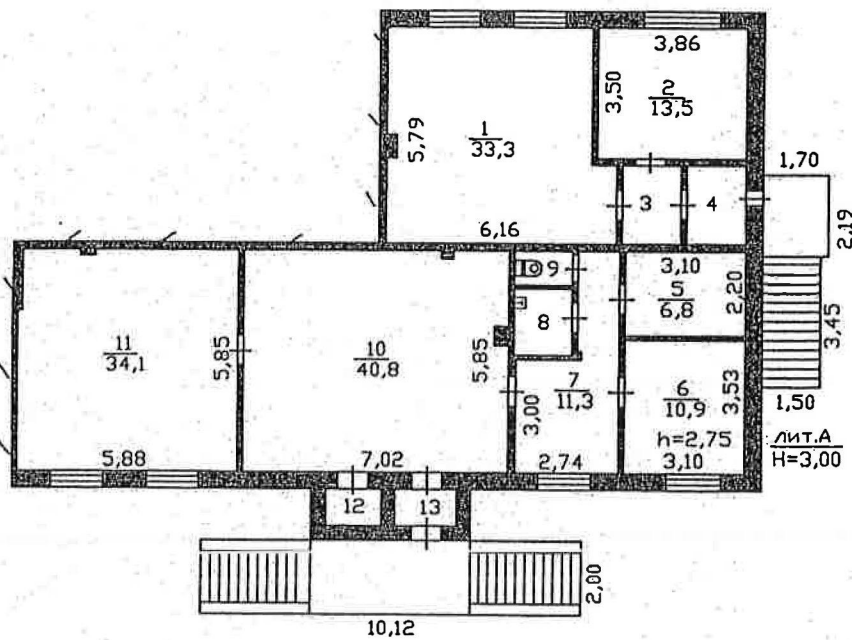

СГМУП "Бюро технической инвентаризации"			
Лист №2	Позтажний план на строение лст. А г. Сургут ул. Григория Кукуевницкого № 10/5		М1:200
Дата 07.04.2010	Исполнитель инженер	Фамилия, имя, отчество Кузнецова О.Ю.	Подпись <i>[Signature]</i>
	Проверил Р.С.И.	Костючик М.В.	<i>[Signature]</i>

ПЕРЕДАТОЧНЫЙ АКТ

г. Сургут


от « 01 » 12 2010 г.

Муниципальное образование городской округ город Сургут, именуемое в дальнейшем «Арендодатель», в лице директора департамента имущественных и земельных отношений Администрации города Сургута Азнаурова Артура Эдуардовича, действующего на основании доверенности от 27.10.2010 № 321, и муниципальное учреждение «Казна городского хозяйства», именуемое в дальнейшем «Балансодержатель», в лице директора Горлова Александра Сергеевича, действующего на основании Устава, с одной стороны, передают, а общество с ограниченной ответственностью «Управляющая компания ДЕЗ Центрального жилого района», именуемое в дальнейшем «Арендатор», в лице директора Ульбекова Рафаиля Алиевича, действующего на основании Устава, с другой стороны, принимает в арендное пользование встроенное нежилое помещение общей площадью 164,9 кв.м, расположенного по адресу: г. Сургут, Тюменская область, ХМАО, ул. Кукуевецкого, д. 10/5, для обслуживания жилищного фонда, в том числе первичный прием от граждан документов на регистрацию и снятие с регистрационного учета по месту пребывания и по месту жительства, подготовка и передача в орган регистрационного учета предусмотренных учетных документов, а также ведение и хранение поквартирных карточек и карточек регистрации по месту жительства

Передаваемое в аренду помещение соответствует санитарным и техническим нормам.

ПОДПИСИ СТОРОН:

Арендодатель:

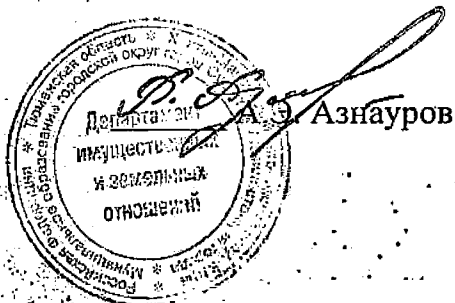

Балансодержатель:




Арендатор:



Прошито и
пронумеровано 9
(десять) ЛИСТОВ

Департамент имущественных и земельных
отношений администрации города Сургута
ОТДЕЛ УПРАВЛЕНИЯ ИМУЩЕСТВОМ,
МУНИЦИПАЛЬНЫМИ ПРЕДПРИЯТИЯМИ
« 2 » 1996 г.

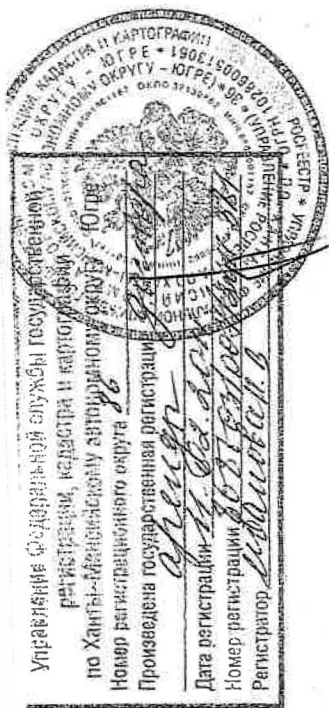

ЗАО «Компания РАДАС»

НП «Саморегулируемая организация Ассоциации Российских Магистров оценки»



ОТЧЕТ ОБ ОЦЕНКЕ № 0894/2/ОН

**ОПРЕДЕЛЕНИЕ РЫНОЧНОЙ СТОИМОСТИ
ВСТРОЕННОГО НЕЖИЛОГО ПОМЕЩЕНИЯ, ОБЩЕЙ
ПЛОЩАДЬЮ 164,9 КВ.М., РАСПОЛОЖЕННОГО ПО АДРЕСУ:
Г. СУРГУТ, УЛ. ГРИГОРИЯ КУКУЕВИЦКОГО, Д. 10/5**

Адрес объекта: Россия, Тюменская область, ХМАО-Югра,
г. Сургут, ул. Григория Кукуевецкого, д. 10/5
Дата оценки: 09 марта 2014 года

ЗАКАЗЧИК: Департамент имущественных и земельных
отношений Администрации г. Сургут

ИСПОЛНИТЕЛЬ: ЗАО «Компания РАДАС»

тел. 31 – 92 – 81
E - mail: radas61@mail.ru

**СУРГУТ
2014**

РОССИЯ
Экспертное агентство
ЗАО «Компания РАДАС»

11 МАРТА 2014 г.

ДИРЕКТОРУ ДЕПАРТАМЕНТА
ИМУЩЕСТВЕННЫХ И ЗЕМЕЛЬНЫХ ОТНОШЕНИЙ
АДМИНИСТРАЦИИ Г. СУРГУТ
ГОСПОЖЕ ТРОФИМЕНКО Н.Е.
628426, Россия, Тюменская область, ХМАО-Югра,
г. Сургут, ул. Восход, д. 4

На основании договора на оценку недвижимого имущества №15 от 03 марта 2014 года, экспертное агентство ЗАО «Компания РАДАС» (согласно задания на оценку) произвело оценку стоимости встроенного нежилого помещения (назначение: административно-управленческое), общей площадью 164,9 кв.м., расположенного по адресу ул. Григория Кукуевецкого, д. 10/5, с целью определения рыночной стоимости объекта оценки по состоянию на 09 марта 2014 г.

Рыночная стоимость объекта, подлежащего оценке по состоянию на 09 марта 2014 года составляет:

13 710 000 руб.

(Тринадцать миллионов семьсот десять тысяч рублей),

В том числе НДС 18% 2091355 рублей 93 копейки

(Два миллиона девяносто одна тысяча триста пятьдесят пять рублей 93 копейки)

Оценка объекта произведена на основании:

- анализа доступной правовой, технической, бухгалтерской, статистической и другой документации;
- анализа информации относительно реально сложившихся расценок на работы, а также нормативно устанавливаемых коэффициентов и законодательных актов, связанных с объектами оценки;
- анализа информации о корреляционных и регрессионных зависимостях при определении стоимости.

Все расчеты, имеющиеся в отчете, выполнены в соответствии с постановлениями правительства РФ и нормативными актами Министерства Финансов, Росстроя РФ, Росстата, Минэкономразвития РФ.

Оценка произведена в соответствии с Федеральными стандартами оценки и Кодексом профессиональной этики оценщика.

В случае возникновения у Вас каких-либо вопросов, связанных с настоящей оценкой, пожалуйста, обращайтесь к нам.

Благодарим за предоставленную возможность оказать Вам услугу.

С уважением,
директор ЗАО «Компания РАДАС»

С. Смагин



1 кв.м. = 83,14 руб.

**СУРГУТСКАЯ
ТОРГОВО-ПРОМЫШЛЕННАЯ
ПАЛАТА**

628403, Россия, Тюменская область
г. Сургут, ул. 30 лет Победы, 34а
Тел./факс (3462) 50-09-50
E-mail: tpp@tppsurgut.ru
www. tppsurgut.ru



**SURGUT CHAMBER
OF
COMMERCE AND INDUSTRY**

34a, 30 let Pobedy Str., Surgut,
Tumen region, 628403, Russia
Phone/fax (3462) 50-09-50
E-mail: tpp@tppsurgut.ru
www. tppsurgut.ru

Исх.236 от 28.03.2014 г.

Заместителю директора департамента
имущественных и земельных отношений
Администрации г.Сургута
Н.Е.Трофименко

Уважаемая Надежда Евгеньевна!

На Ваше письмо №07-01-14-3527/14-0 от 18.03.2014 г. сообщаем, что 28.03.2014 г. состоялось заседание Комитета по оценке, в ходе которого были обсуждены результаты расчетов, отраженных в отчетах об оценке №0894/1/ОН от 11.03.2014 г.; №0894/2/ОН от 14.02.2014 г.; №0905/1/ОН от 18.03.2014 г.; №0905/2/ОН от 18.03.2014 г.

В результате обсуждения члены Комитета пришли к единому мнению, что:

- стоимость встроенного нежилого помещения общей площадью 301,9 кв.м., расположенного по адресу: г.Сургут, проезд Взлетный, д.4, определенная в отчете №0894/1/ОН от 11.03.2014 г.;
- стоимость встроенного нежилого помещения общей площадью 164,9 кв.м., расположенного по адресу: г.Сургут, ул. Григория Кукуевецкого, д.10/5, определенная в отчете №0894/2/ОН от 11.03.2014 г.;
- стоимость пристроенного нежилого помещения общей площадью 35,5 кв.м., расположенного по адресу: г.Сургут, Бажова, д.29 определенная в отчете №0905/1/ОН от 18.03.2014 г.;
- стоимость пристроенного нежилого помещения общей площадью 121,7 кв.м., расположенного по адресу: г.Сургут, Бажова, д.31 определенная в отчете №0905/2/ОН от 18.03.2014 г.

соответствует среднерыночной стоимости, сформировавшейся в г.Сургуте на данный момент.

Члены Комитета по оценке:

Директор Департамента экспертизы и оценки СТПП

Директор ЗАО «Агентство оценки «Прайс-Информ»

Генеральный директор ОАО «Реформа»

Добровольская Т.В.

Зайнутдинов И.З.

Конобиевский А.В.