



МУНИЦИПАЛЬНОЕ ОБРАЗОВАНИЕ
ГОРОДСКОЙ ОКРУГ ГОРОД СУРГУТ

ГЛАВА ГОРОДА

ул. Энгельса, 8, г. Surgut,
Тюменская область, Ханты-Мансийский
автономный округ – Югра, 628408
Тел. 522-175, факс 522-182
E-mail: gorod@admsurgut.ru

Администрация г. Сургута
№ 01-11-10368/16-0-0
от 14.12.2016



Председателю Думы города
Н.А. Краснояровой

Уважаемая Надежда Александровна!

Администрация города направляет дополнительную информацию, подготовленную департаментом архитектуры и градостроительства по результатам рассмотрения проектов решений по вопросу «О внесении изменений в решение городской Думы от 28.06.2005 № 475-III ГД «Об утверждении Правил землепользования и застройки на территории города Сургута» на заседании комитета Думы города по городскому хозяйству и перспективному развитию города 13.12.2016.

Приложение: на 16 л. в 1 экз.

Глава города

В.Н. Шувалов

Потоцкий Виктор Николаевич
тел. (3462) 52-82-66
Ускова Валентина Васильевна
тел. (3462) 52-20-90

Дума № 18-01-3098/16-0-0
от 15.12.2016





Управление Федеральной службы государственной регистрации,
кадастра и картографии по Ханты-Мансийскому автономному округу — Югре

СВИДЕТЕЛЬСТВО О ГОСУДАРСТВЕННОЙ РЕГИСТРАЦИИ ПРАВА

Дата выдачи:

"30" ноября 2011 года

Документы-основания: • Распоряжение Администрации города Сургута "О предоставлении земельного участка в собственность гражданину Киселеву И.А." от 11.11.2011 №3364

Субъект (субъекты) права: Киселёв Иван Александрович, дата рождения 04.06.1959, место рождения: д.Юган Сургутского р-на Тюменской обл., гражданство Российской Федерации, пол: мужской, паспорт гражданина Российской Федерации: серия 67 04 № 497888, выдан 01.06.2005 ГОМ-3 УВД г.Сургута Ханты-Мансийского автономного округа Тюменской области, код подразделения 863-016; адрес постоянного места жительства: Россия, Ханты-Мансийский автономный округ-Югра, г.Сургут, ул.Речная, д.23

Вид права: Собственность

Объект права: Земельный участок, категория земель: земли населенных пунктов, разрешенное использование: под жилой дом, общая площадь 1 078 кв. м, адрес объекта: Ханты-Мансийский автономный округ-Югра, г.Сургут, ул.Речная, 23


Кадастровый (или условный) номер: 86:10:0101000:709

Существующие ограничения (обременения) права: не зарегистрировано

о чем в Едином государственном реестре прав на недвижимое имущество и сделок с ним "30" ноября 2011 года сделана запись регистрации № 86-86-03/107/2011-174

Регистратор

Дубовцева Н. Н.

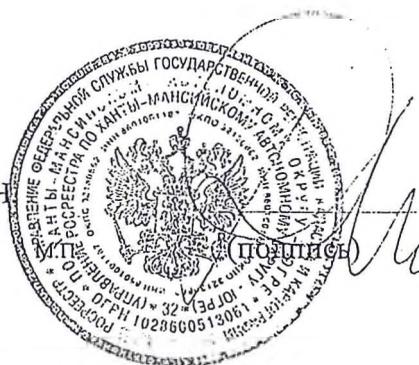

86-АБ 324331



КАДАСТРОВЫЙ ПАСПОРТ ЗЕМЕЛЬНОГО УЧАСТКА (выписка из государственного кадастра недвижимости)


В.2

6 октября 2011 г.

№ 8610/202/11-1598

1	Кадастровый номер <u>86:10:0101000:709</u>	2	Лист № <u>2</u>	3	Всего листов <u>2</u>
---	--	---	-----------------	---	-----------------------

4 План (чертеж, схема) земельного участка

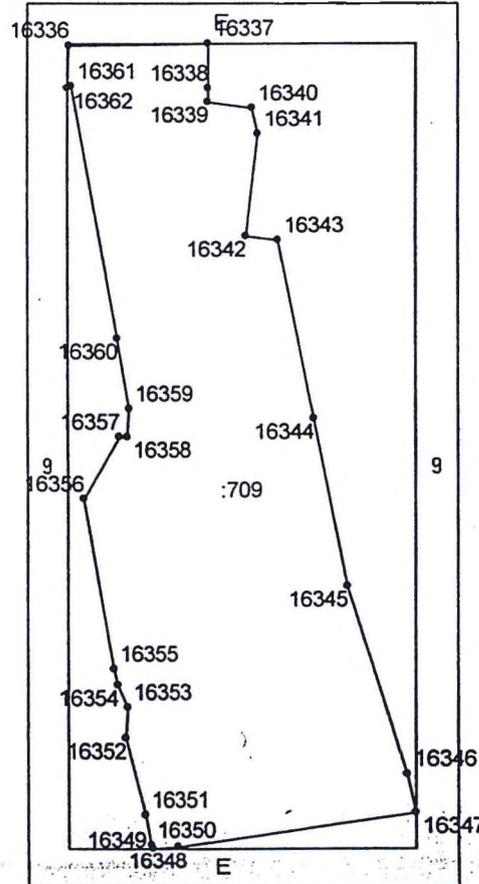

5	Масштаб <u>1:605</u>	Условные знаки:	см. В.2, лист
---	----------------------	-----------------	---------------

Ведущий технолог Сургутского межрайонного филиал-отдела №3





Handwritten signature

Хайрисламова Н.Р.
(инициалы, фамилия)

СХЕМА расположения земельного участка
 на кадастровом плане (кадастровой карте) в кадастровых кварталах 86:10:0101208; 86:10:0101209
 расположенного по адресу: Ханты-Мансийский автономный округ - Югра, г. Сургут, улица Речная, 23

Схема размещения земельных участков, входящих в состав кадастрового квартала

Ситуационный план

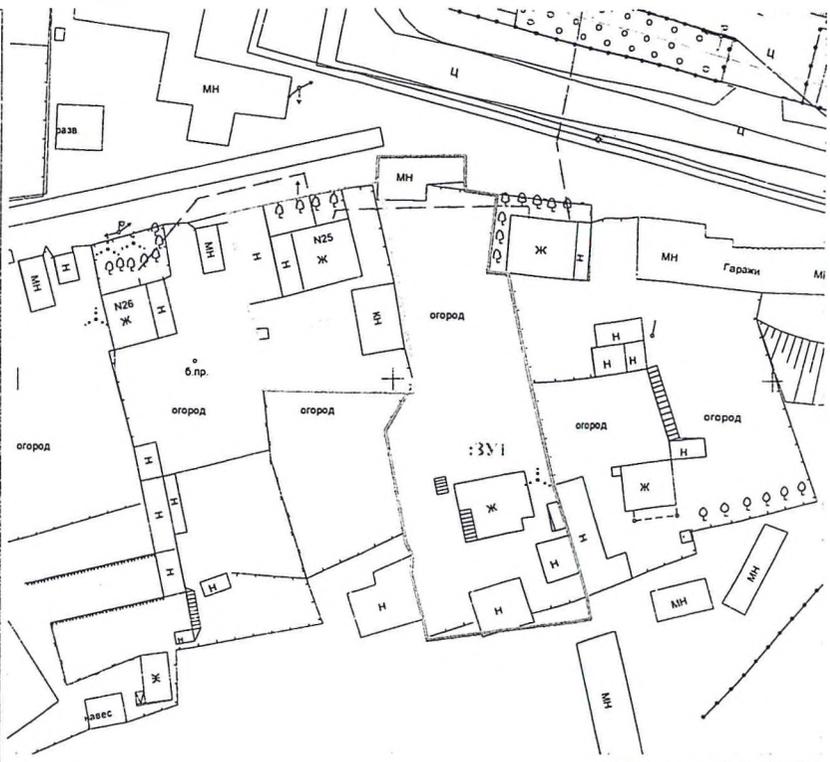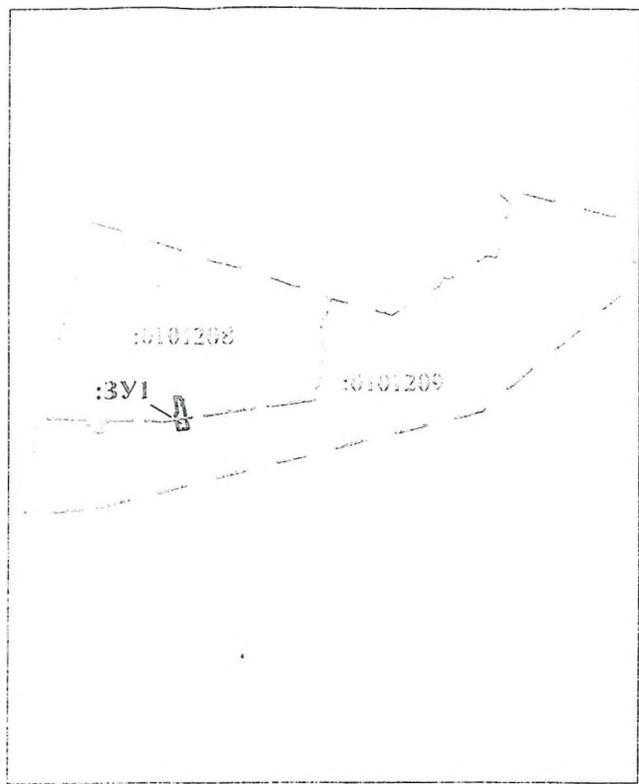

Масштаб 1:1000

Характеристика земельных участков

Сведения об исходных земельных участках

№	Кадастровый номер земельного участка	Площадь, кв.м.	Категория земельного участка	Вид разрешенного использования	Наличие ограничений обременений	Обеспечение доступа к земельному участку
1	86:10:0101208:	662	зп	---	---	---
2	86:10:0101209:	416	зп	---	---	---

Сведения об образуемом земельном участке (образуется из земель, находящихся государственной или муниципальной собственности)

3	86:10:0101000:ЗУ1	1078	зп	под жилой дом	нет	земли общего пользования
---	-------------------	------	----	---------------	-----	--------------------------

Условные обозначения

- граница вновь образованного земельного участка
- граница кадастрового квартала
- граница земельного участка, установленная в соответствии с федеральным законодательством, включенная в ГКН, отражающаяся в масштабе
- 86:10:0101208: надпись номера кадастрового квартала
- :ЗУ1 - надпись вновь образованного земельного участка

СОГЛАСОВАНО:

1. Представитель департамента имущественных и земельных отношений администрации города Сургута _____ (дата, подпись) _____
2. Директор ООО "Планета Югра" _____ 28.06.2011 _____ Лиманский В.И.
3. Заявитель _____ 30.06.2011 _____ Киселев И.А.




11-16-79 M. 1157-1-61





...мелик-Каримова

КВ. 28А

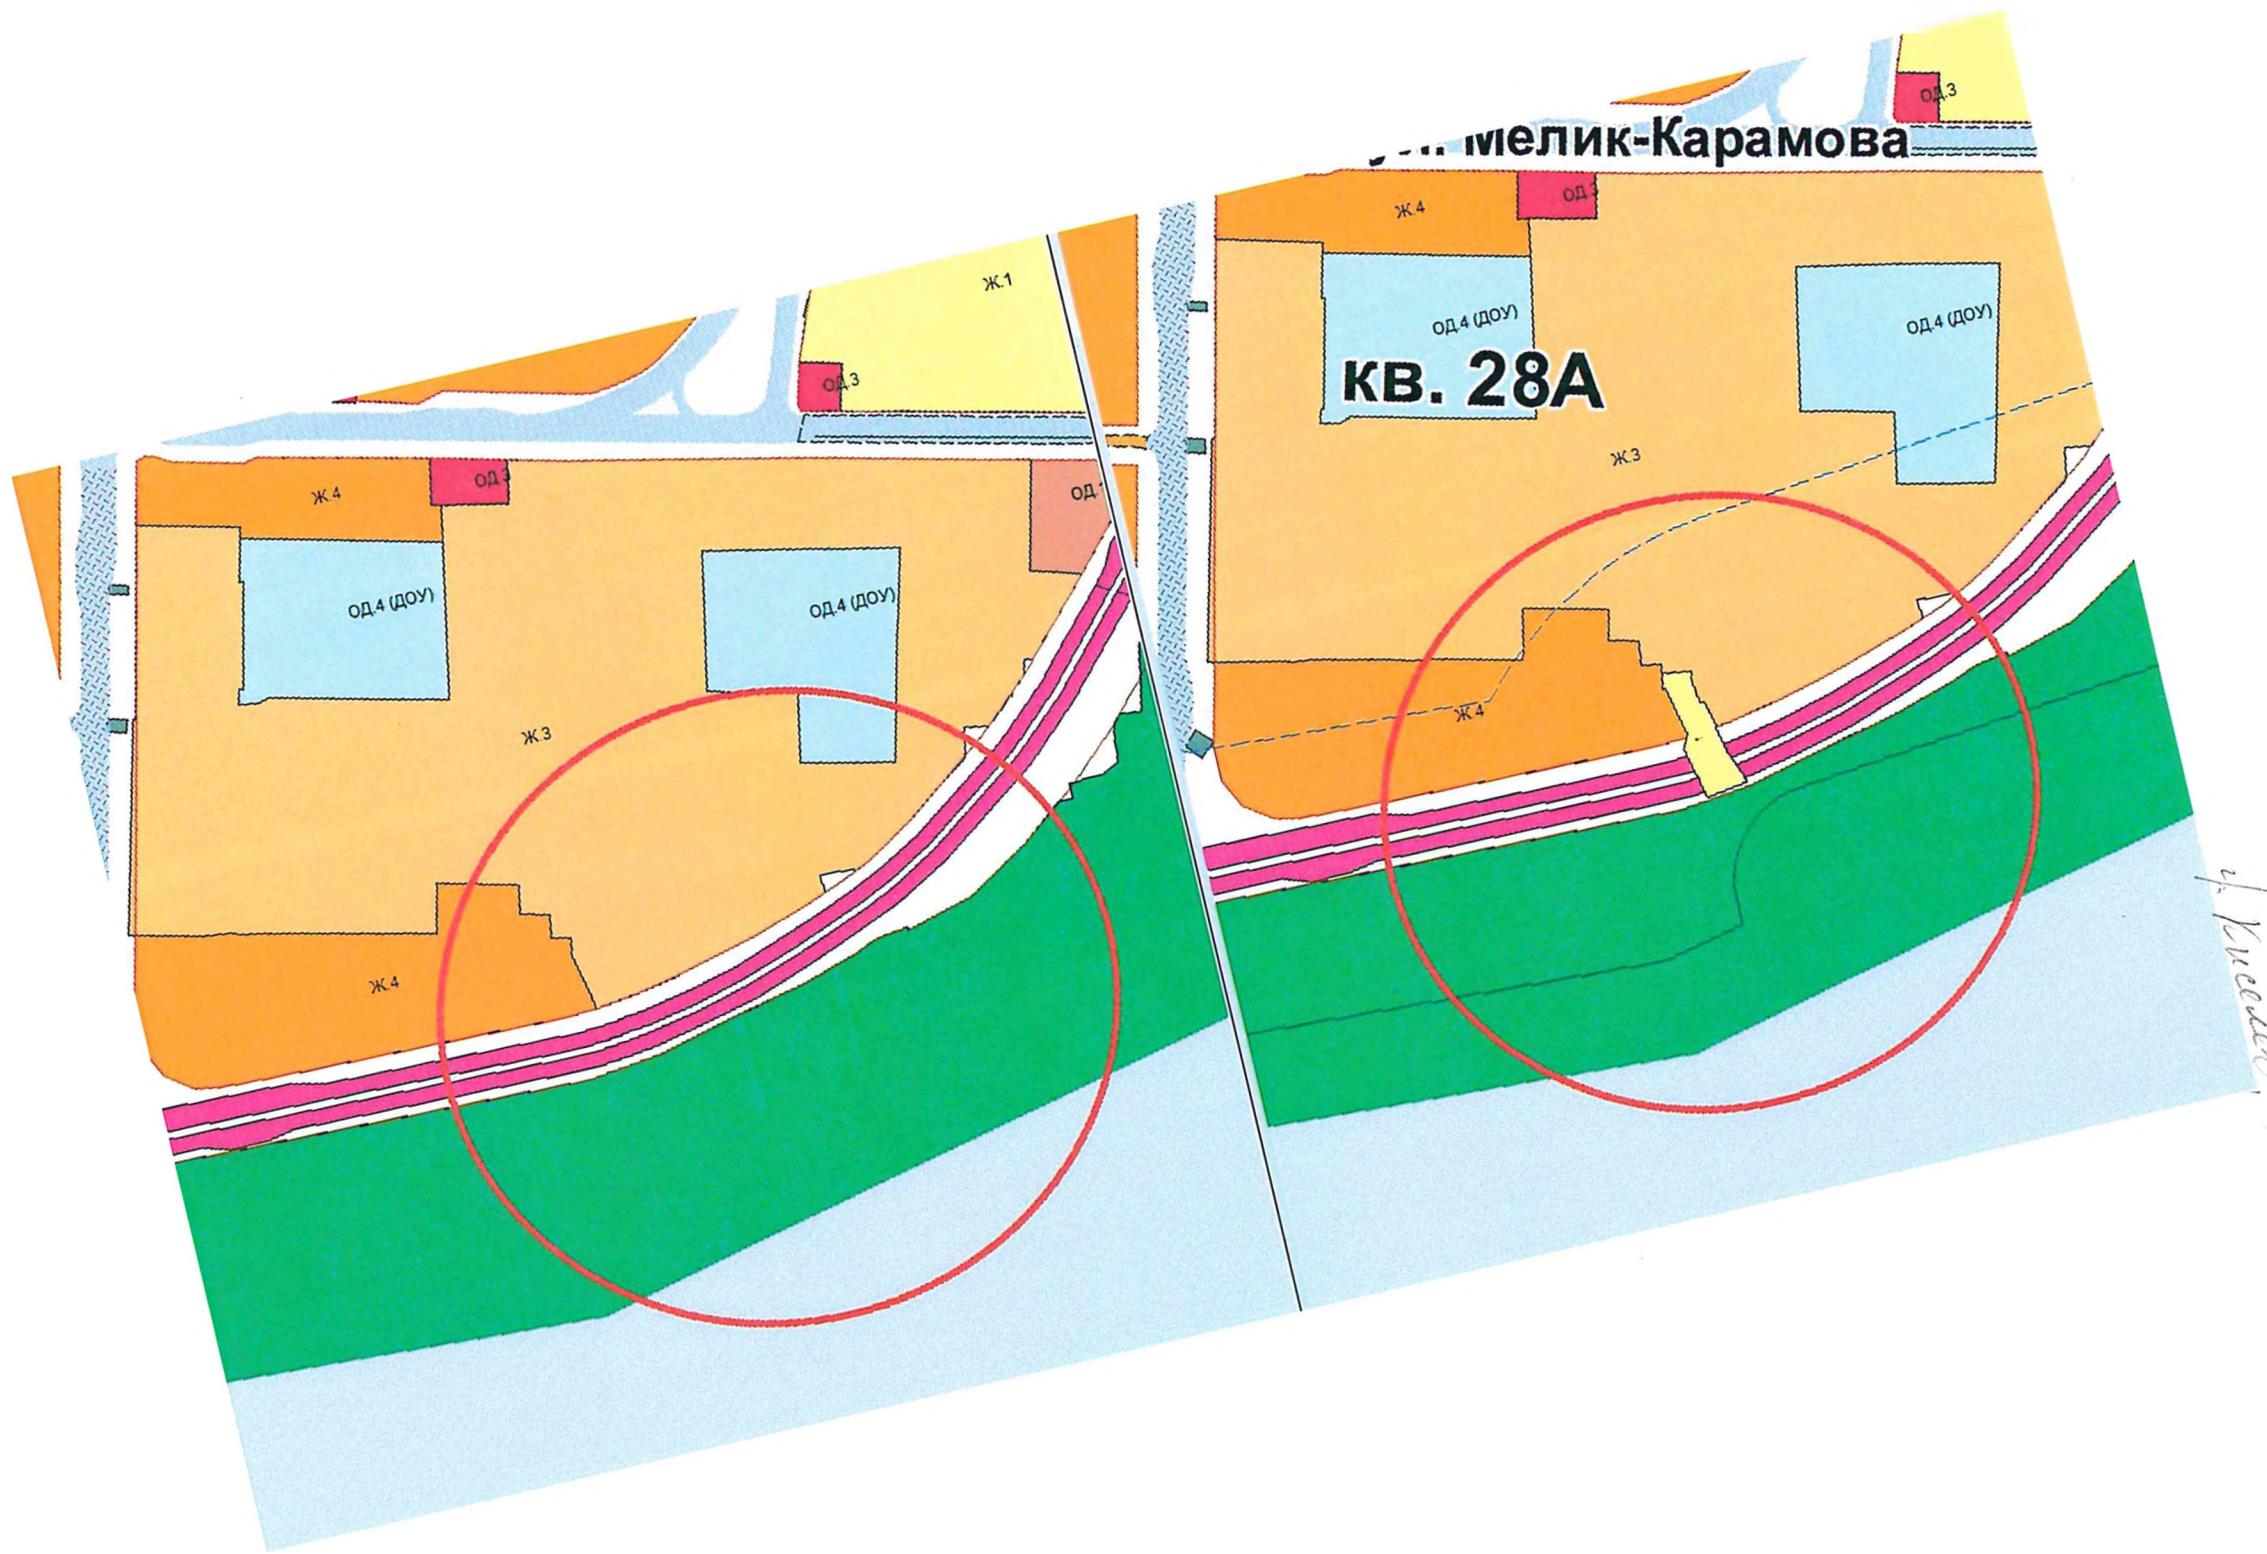

Ч. Кучаев, Проект 23

