

Проект вносится
Администрацией города

МУНИЦИПАЛЬНОЕ ОБРАЗОВАНИЕ
ГОРОДСКОЙ ОКРУГ ГОРОД СУРГУТ

ДУМА ГОРОДА СУРГУТА

РЕШЕНИЕ

« ____ » _____ 20 ____ г.

№ _____

О внесении изменений в решение
городской Думы от 28.06.2005
№ 475-III ГД «Об утверждении Правил
землепользования и застройки на
территории города Сургута»

В соответствии со статьёй 33 Градостроительного кодекса Российской Федерации, Уставом муниципального образования городской округ город Сургут Ханты-Мансийского автономного округа - Югры, учитывая результаты публичных слушаний (протокол от 21.05.2013 № 106), заключения и рекомендации комиссии по градостроительному зонированию, Дума города РЕШИЛА:

Пункт 13 раздела «Вспомогательные виды разрешенного использования» статьи 41. Ж.3. «Зона многоэтажной жилой застройки» части III «Градостроительные регламенты» Правил землепользования и застройки на территории города Сургута утвержденных решением городской Думы от 28.06.2005 № 475-III ГД (в редакции от 30.04.2013 № 328-V ДГ) изложить в следующей редакции:

13) Офисы, конторы организаций различных форм собственности на 1-2-ом этажах вновь проектируемых и строящихся жилых домов.

Председатель Думы города



_____ С. А. Бондаренко

« ____ » _____ 2013г.

Глава города

_____ Д.В. Попов

« ____ » _____ 2013г.

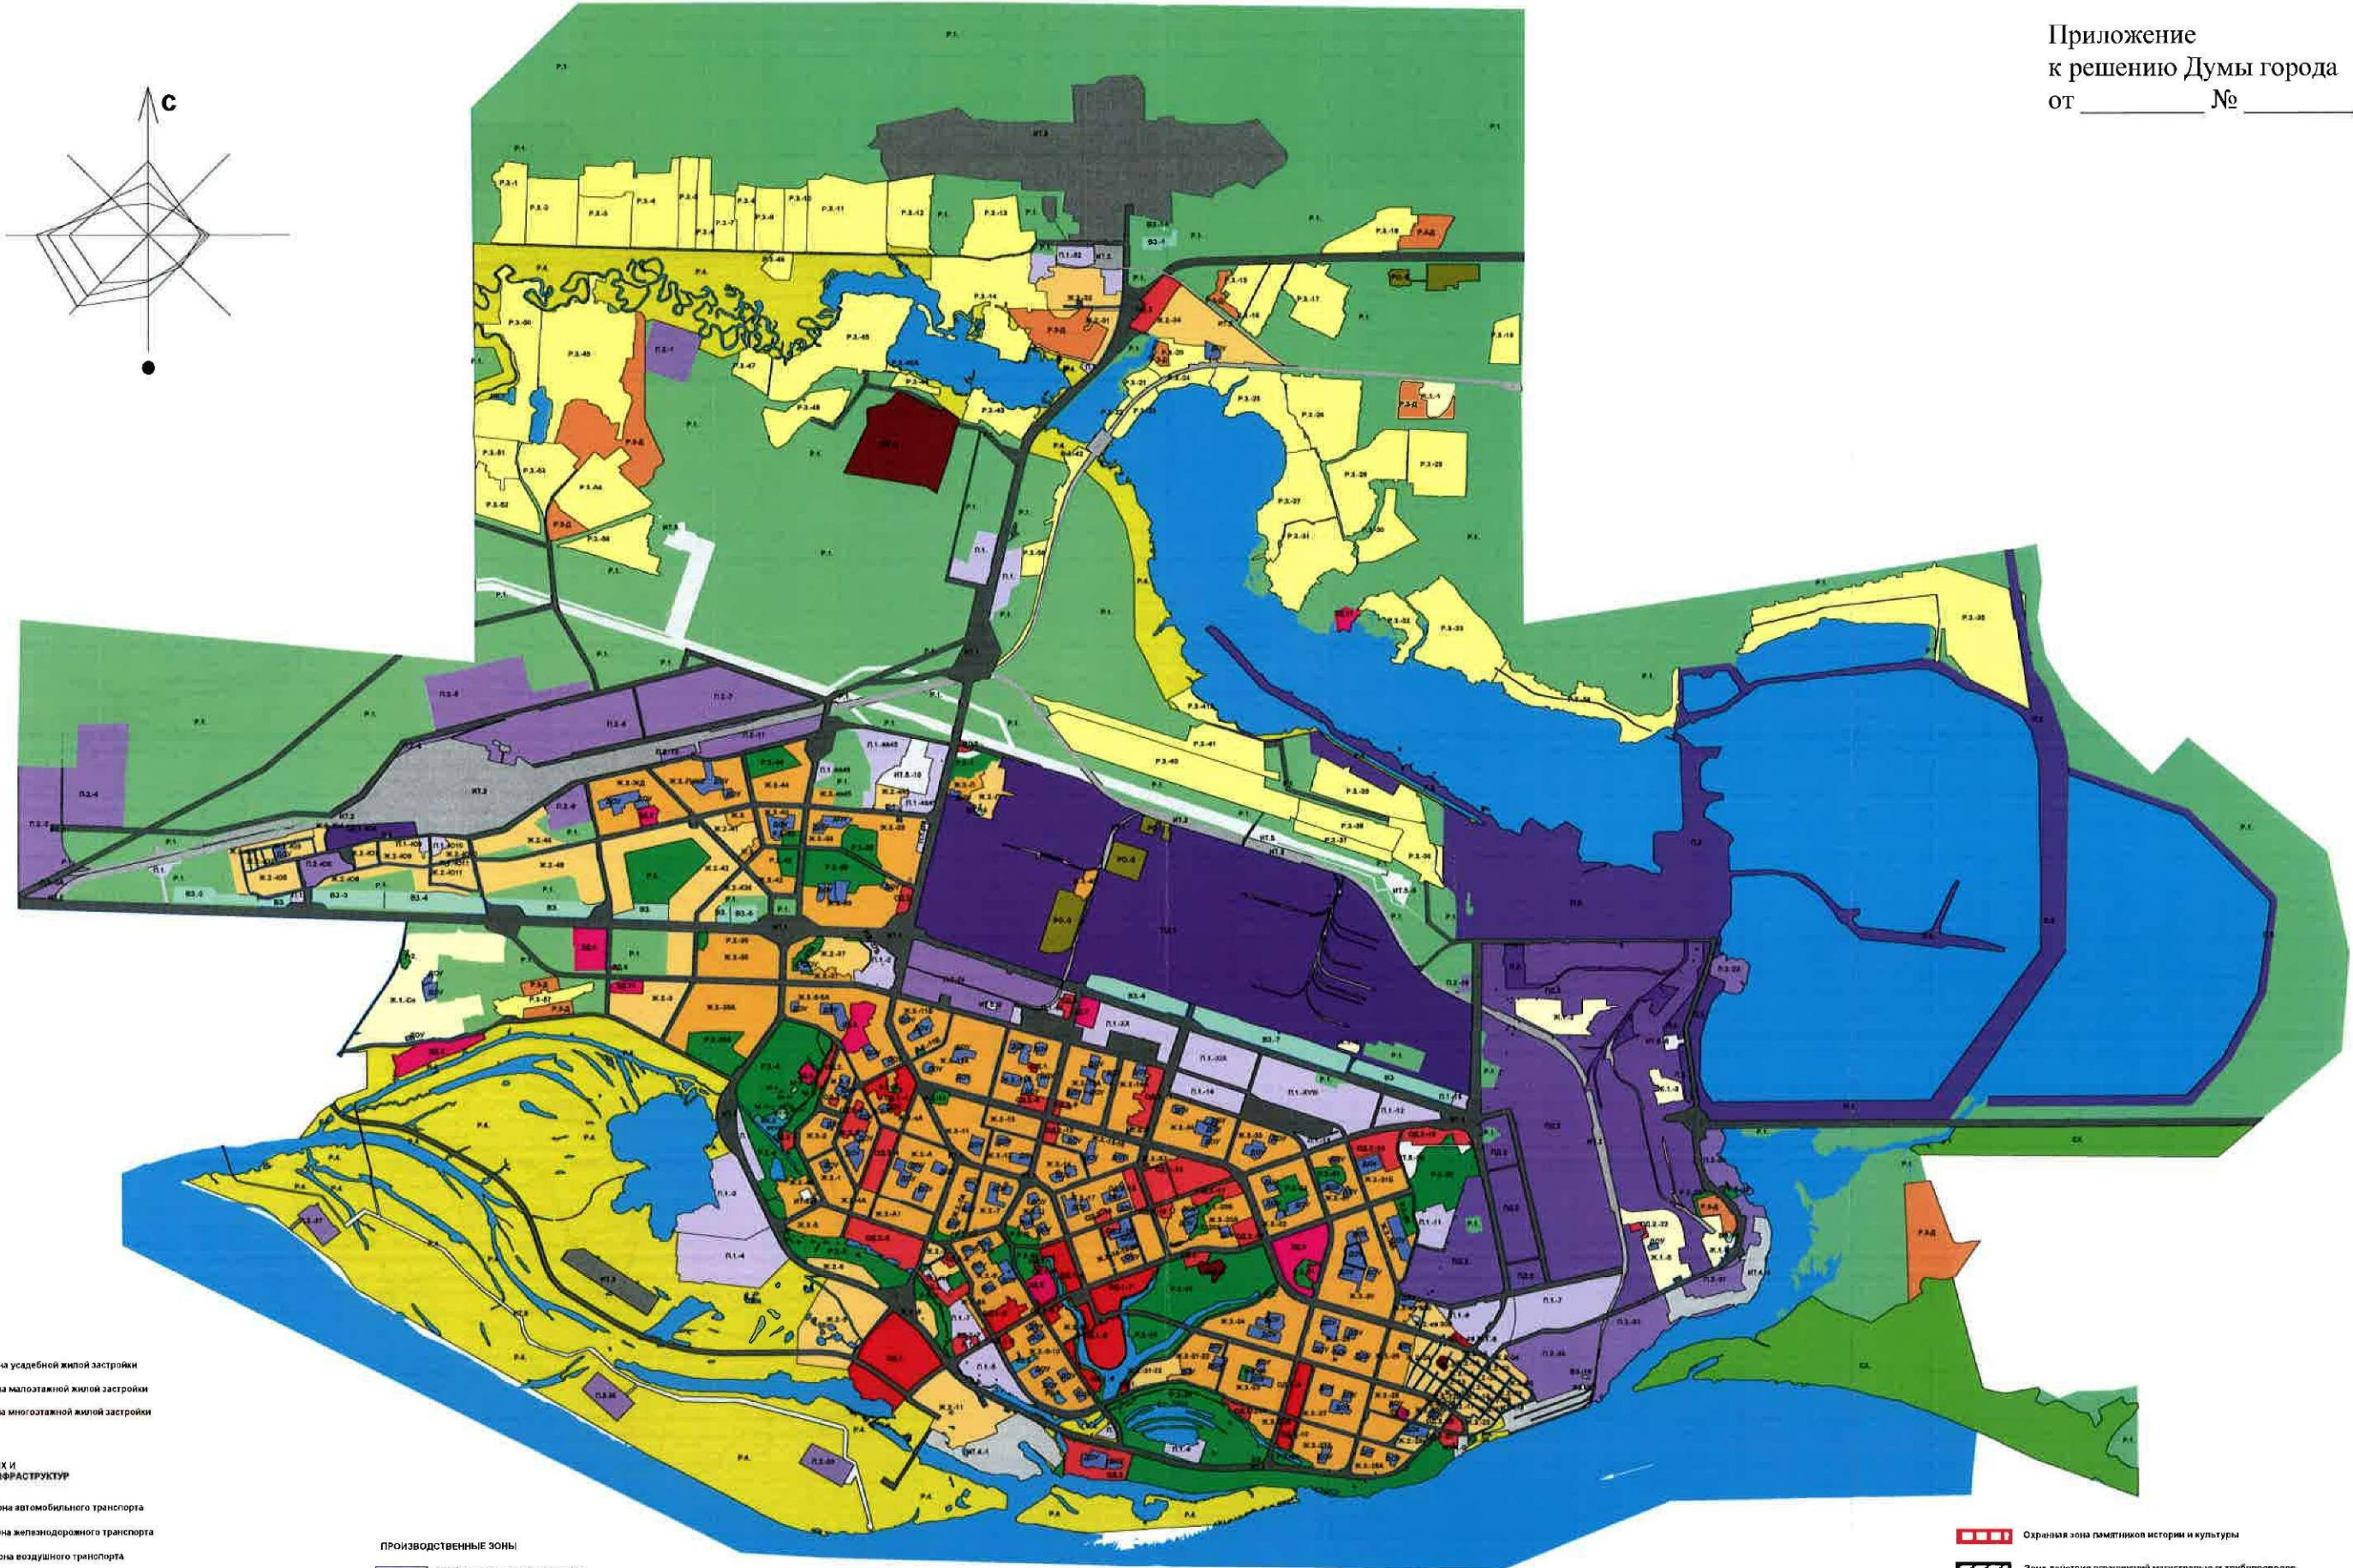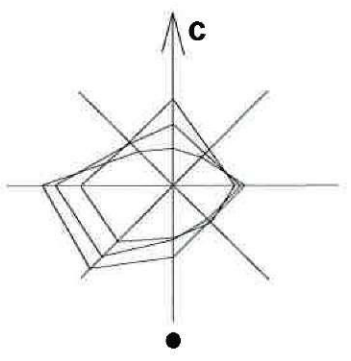

- ЖИЛЫЕ ЗОНЫ**
- Ж.1 Зона усадебной жилой застройки
 - Ж.2 Зона малоэтажной жилой застройки
 - Ж.3 Зона многоэтажной жилой застройки

- ЗОНЫ ИНЖЕНЕРНЫХ И
ТРАНСПОРТНЫХ ИНФРАСТРУКТУР**
- ИТ.1 Зона автомобильного транспорта
 - ИТ.2 Зона железнодорожного транспорта
 - ИТ.3 Зона воздушного транспорта
 - ИТ.4 Зона речного транспорта
 - ИТ.5 Зона инженерной инфраструктуры

- РЕКРЕАЦИОННЫЕ ЗОНЫ**
- Р.1 Зона городских лесов
 - Р.2 Зона городских парков
 - Р.3 Зона садоводческих и огороднических объединений
 - Р.4 Зона природного ландшафта
 - Р.Д Зона дачных некоммерческих объединений

- ПРОИЗВОДСТВЕННЫЕ ЗОНЫ**
- П.1 Коммунально-складская зона
 - П.2 Производственная зона предприятий III-V классов вредности
 - П.3 Производственная зона предприятий I-II классов вредности
 - ПД.2 Зона объектов производственного, транспортного, складского назначения
 - ПД.1 Зона объектов производственного, транспортного, складского назначения

- ПРОИЗВОДСТВЕННЫЕ ЗОНЫ**
- ОД.1 Зона административного центра
 - ОД.2 Зона общественно деловая зона

- ИНЫЕ ЗОНЫ**
- ЗД. Зона объектов здравоохранения
 - ВЗ. Зона источников водоснабжения
 - ИК. Историко-культурная зона
 - РО. Зона режимных объектов
 - СИ. Зона специального использования
 - СХ. Зона сельскохозяйственного использования
 - ДОУ. Зона дошкольных и общеобразовательных учреждений

- ГРАНИЦА ЗОН С ОСОБЫМИ УСЛОВИЯМИ ИСПОЛЬЗОВАНИЯ**
- Водоохранная зона
 - Прибрежная защитная зона
 - Зона санитарной охраны водозаборов
 - Линия затопления паводковыми водами 1% обеспеченности

- Охранная зона памятников истории и культуры
- Зона действия ограничений магистральных трубопроводов
- Зона действия ограничений ЛЭП
- Зона действия ограничений железной дороги
- Зона действия ограничений радиотехнических объектов
- Зона действия ограничений кладбища
- Зона залегания полезных ископаемых
- Зона допустимого уровня авиационного шума